



Fasade mot nord




Fasade mot vest

UTFORMING AV TILTAK BEKREFTES FOREVIST:

Nabo.nr.	G.nr.	Br.nr.	Dato	Sign.
Nabo.nr.	G.nr.	Br.nr.	Dato	Sign.
Nabo.nr.	G.nr.	Br.nr.	Dato	Sign.
Nabo.nr.	G.nr.	Br.nr.	Dato	Sign.

----- Ferdig planert terreng
- - - - - Bak / under terreng
KOTE KOTE
- - - - - Eksisterende terreng

Tiltakshaver: Halvard Leikanger				 VestlandsHus	
Leverandør: Byggteam AS					
Hustype: Spesial		Fasade 3-4		DATO 23.03.10 o1	
Byggeplassens adresse:		ARKIV NR.		REV.1 16.04.10 opv	
Leikanger, Naustdal				REV.2 05.05.10 per	
G.nr. 85 Br.nr. 6		ER TEGNING KONTROLLERT I H.T. SJEKKLISTER ?		REV.3 07.07.10 opv	
		JA		SKALA 1 : 100	
VestlandsHusgruppens arkitektkontor – 6018 Alesund – Tlf. 70 17 89 00				Tegningsnr. 502	
TEGNINGEN MÅ HVERKEN HELT ELLER DELVIS KOPIERES ELLER BENYTTES VED TILTAK SOM VESTLANDSHUS IKKE MEDVIRKER I.				Prosj.nr. 092L	

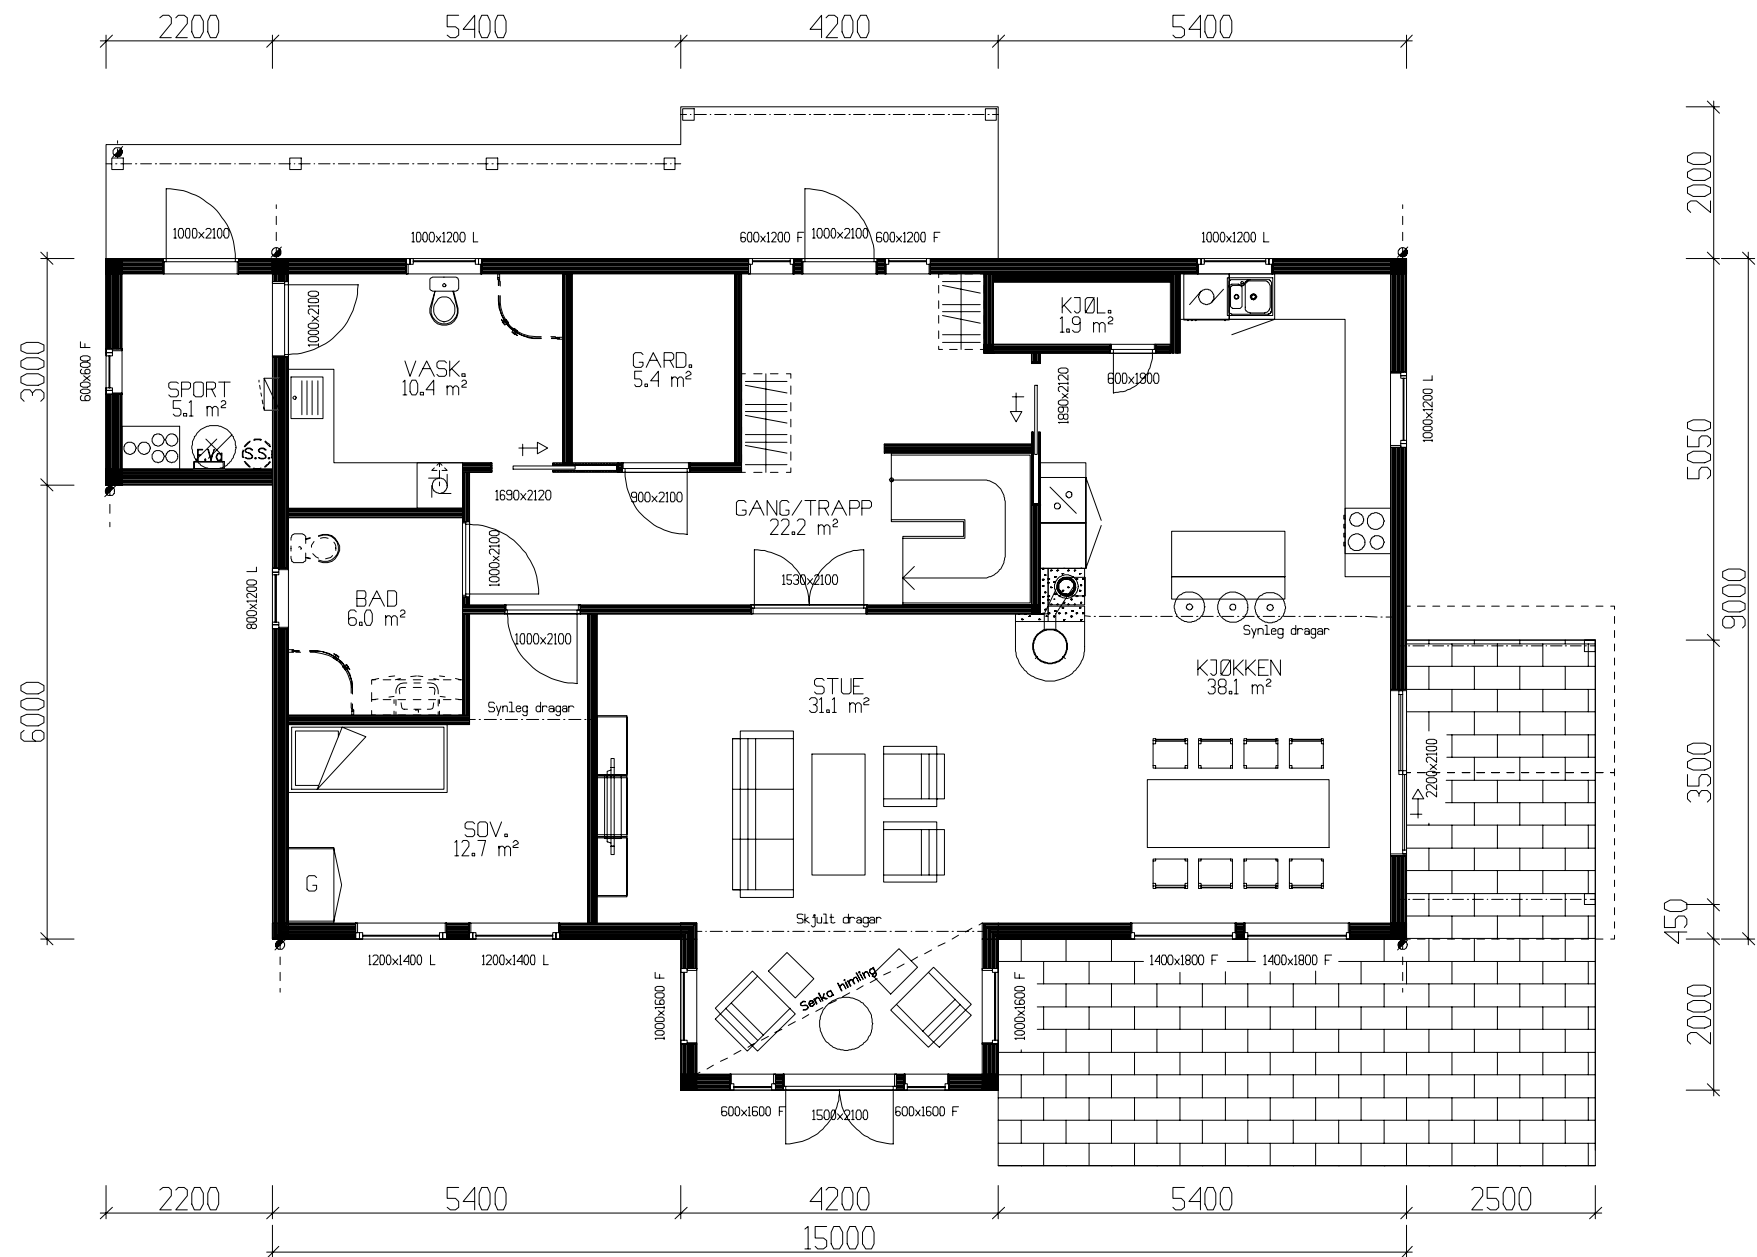

HOVEDPLAN 132,7m² + SPORT 5,1m² BRA

NB! Ved innhenting av pristilbud av ytterdører og vindu, må forutsetningen i varmetapsberegning legges til grunn. Her blir det forutsatt en maksimal, gjennomsnittlig U-verdi til ytterdører og vindu for bygget.

Gjennomsnittlig U-verdi er her: 1,2


Arealberegninger i hht. NS 3940	Bruksareal BRA 1 m²		
	Pr etasje	Utvendig bod/garasje	Sum BRA
H. etg. plan	132.7	5.1	137.8
1. etg. plan	125.1	0.0	125.1
SUM :	257.8	5.1	262.9
BYA :	177.2	0.0	177.2
Grunnflate/ fotavtrykk :	150.0		

Tiltakshaver: Halvard Leikanger			
Leverandør: Byggteam AS			
Hustype: Spesial		Hovedplan	
Byggeplassens adresse:		ARKIV NR.	
Leikanger, Naustdal			
G.nr. 85	Br.nr. 6	ER TEGNING KONTROLLERT I H.T. SJEKKLISTER ?	Nei
VestlandsHusgruppens arkitektkontor – 6018 Alesund – Tlf. 70 17 89 00			
TEGNINGEN MÅ HVERKEN HELT ELLER DELVIS KOPIERES ELLER BENYTTES VED TILTAK SOM VESTLANDSHUS IKKE MEDVIRKER I.			

DATO 23.03.10 o1	REV.1 16.04.10 opv	REV.2 05.05.10 per	REV.3 07.07.10 opv
SKALA 1 : 100	DATA DESIGN SYSTEM		
Tegningsnr. 503		Prosj.nr. 092L	



TRYGGE HJEM

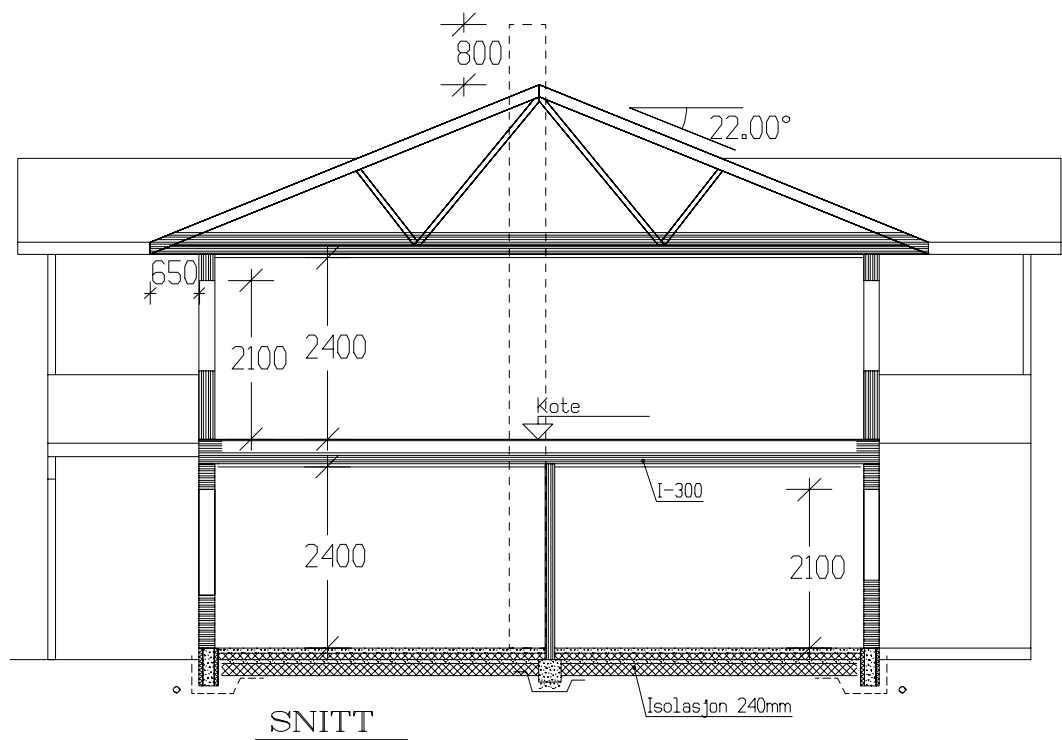

ETASJEPLAN 125,1m² BRA

NB!! Det må søkjast disp. frå krav om lysareal på sov.13,7m².

Tiltakshaver: Halvard Leikanger					 VestlandsHus	
Leverandør: Byggteam AS						
Hustype: Spesial			Plan/snitt		DATO	23.03.10 o1
Byggeplassens adresse: Leikanger, Naustdal			ARKIV NR.		REV.1	16.04.10 opv
					REV.2	05.05.10 per
					REV.3	07.07.10 opv
G.nr. 85 Br.nr. 6			ER TEGNING KONTROLLERT I H.T. SJEKKLISTER ?		SKALA	1 : 100
			JA		 DATA DESIGN SYSTEM	
VestlandsHusgruppens arkitektkontor – 6018 Alesund – Tlf. 70 17 89 00						
TEGNINGEN MÅ HVERKEN HELT ELLER DELVIS KOPIERES ELLER BENYTTES VED TILTAK SOM VESTLANDSHUS IKKE MEDVIRKER I.						