



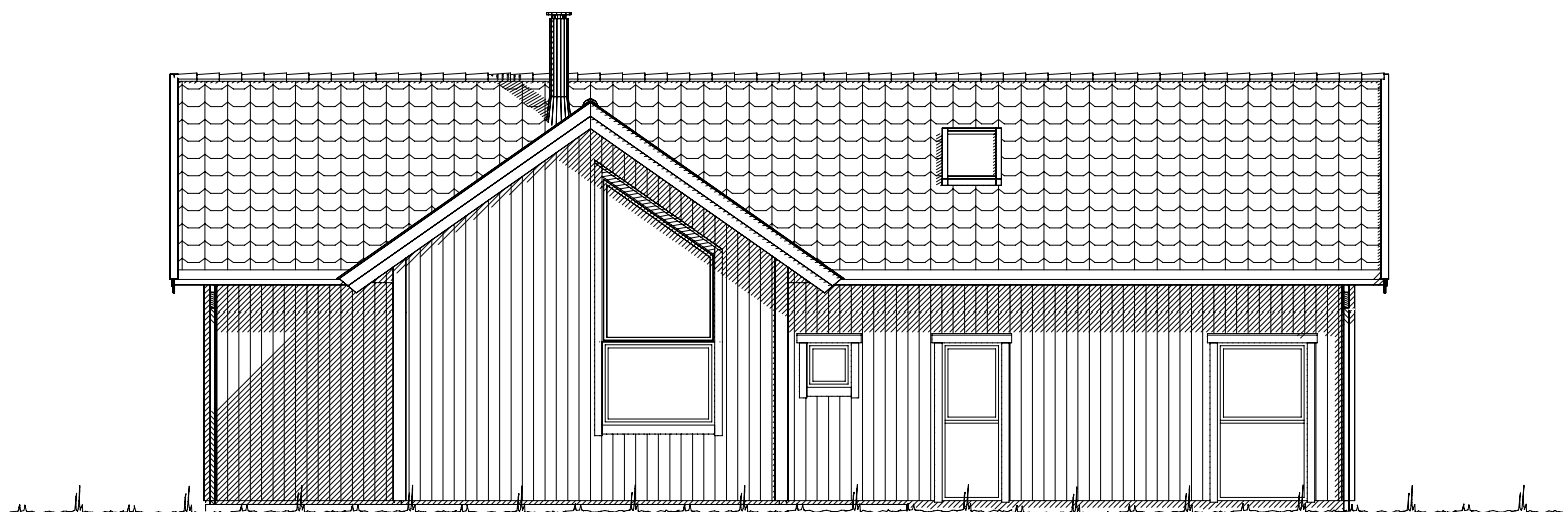

Fasade mot vest.

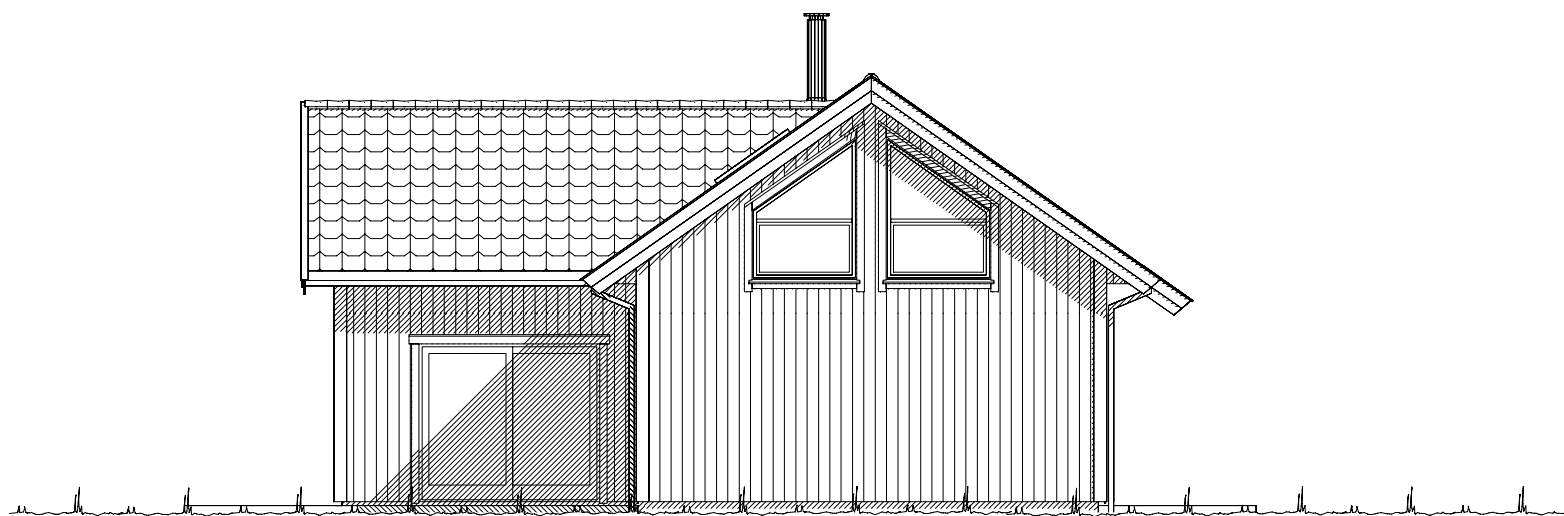


Fasade mot sør.


— — — — — KOTE — — — — —
Ferdig planert terreng
— — — — — KOTE — — — — —
Bak / under terreng
— — — — — KOTE — — — — —
Eksisterende terreng

UTFORMING AV TILTAK BEKREFTES FOREVIST:				
Nabo.nr.	G.nr.	Br.nr.	Dato	Sign.
Nabo.nr.	G.nr.	Br.nr.	Dato	Sign.
Nabo.nr.	G.nr.	Br.nr.	Dato	Sign.
Nabo.nr.	G.nr.	Br.nr.	Dato	Sign.


VESTLANDS HUS		Tiltakshaver: Svein Arne Ekrene	
		Forhandler: Haugaland Prosjektservice	
Fritidsbolig: Spesial		Fasade 1 og 2	
Byggeplassens adresse:		ARKIV NR.:	
Liarvåg, 5560 Nedstrand			
G.nr.	Br.nr.	Er tegning klarert for bestilling, kontrakt og søkning ?	Nei
VESTLANDSHUSGRUPPENS ARKITEKTKONTOR - 6018 ÅLESUND - TLF. 70 17 89 00		DATO 07.06.17 kg	
TEGNINGEN MÅ HVERKEN HELT ELLER DELVIS KOPIERES ELLER BENYTTES VED TILTAK SOM VESTLANDSHUS IKKE MEDVIRKER I.		REV.1 12.07.17 vhh	
		REV.2 27.09.17 vhh	
		REV.3	
		SKALA 1 : 100	
		Tegningsnr. 501	
		Prosj.nr. 170099	
		DATA DESIGN SYSTEM	

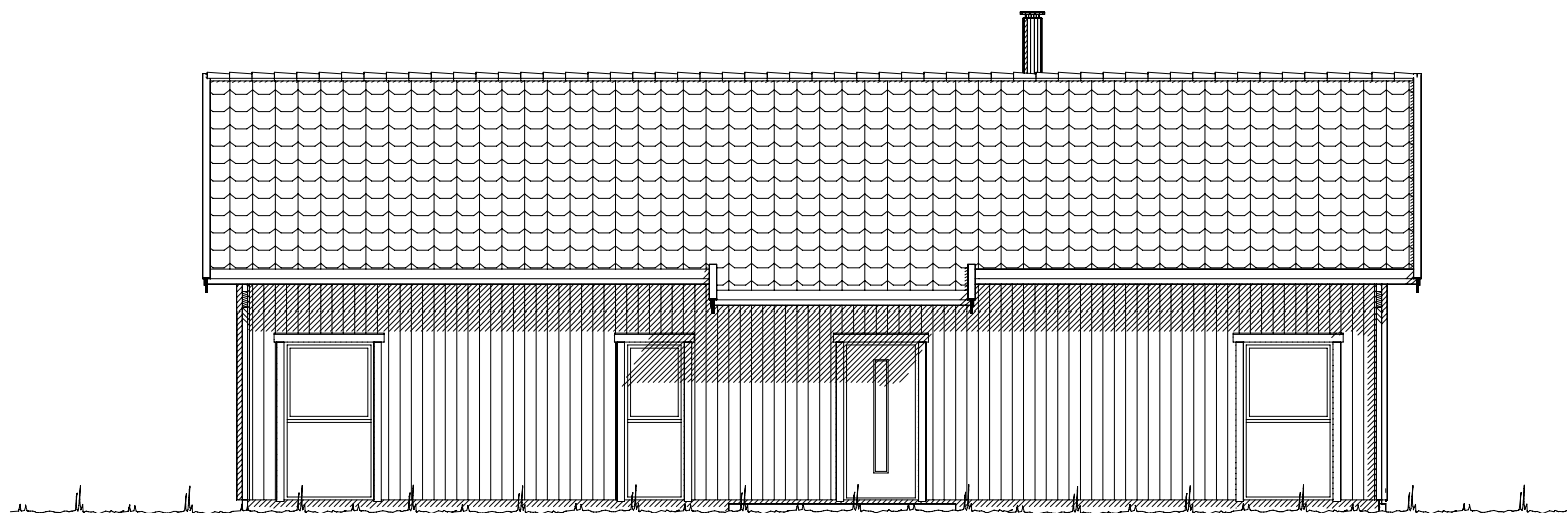

Fasade mot øst.

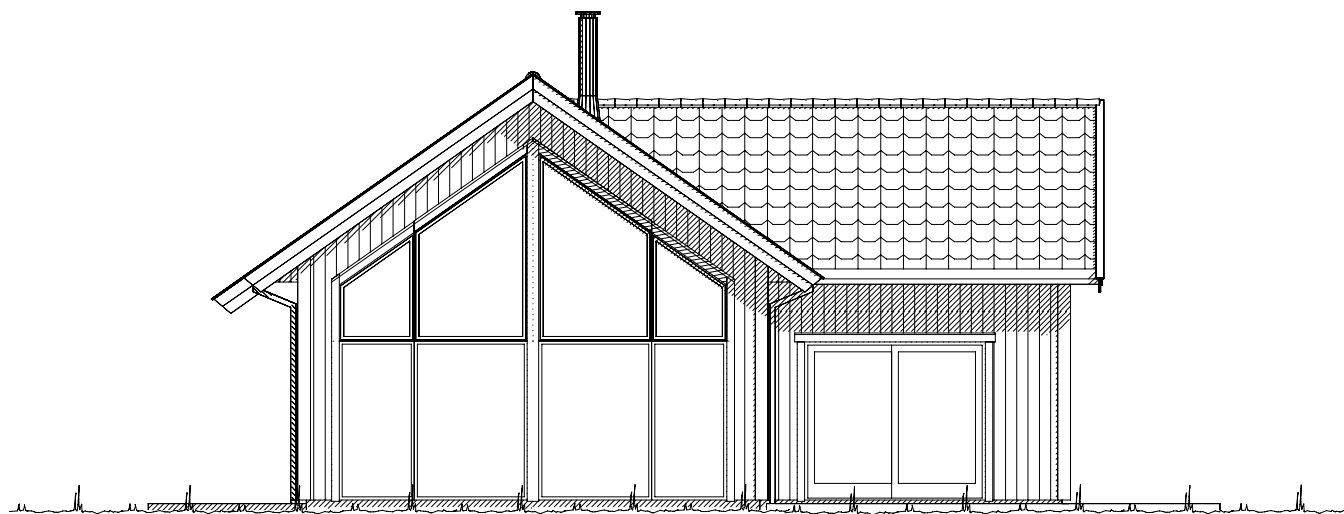


Fasade mot nord.

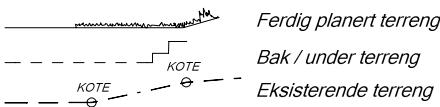

UTFORMING AV TILTAK BEKREFTES FOREVIST:				
Nabo.nr.	G.nr.	Br.nr.	Dato	Sign.
Nabo.nr.	G.nr.	Br.nr.	Dato	Sign.
Nabo.nr.	G.nr.	Br.nr.	Dato	Sign.
Nabo.nr.	G.nr.	Br.nr.	Dato	Sign.

VESTLANDS HUS		Tiltakshaver: Svein Arne Ekrene	
		Forhandler: Haugaland Prosjektservice	
Fritidsbolig: Spesial		Fasade 3 og 4	DATO 07.06.17 kg
Byggeplassens adresse:		ARKIV NR.:	REV.1 12.07.17 vhh
Liarvåg, 5560 Nedstrand			REV.2 25.09.17 vhh
G.nr. Br.nr.		Er tegning klarert for bestilling, kontrakt og søkning ?	REV.3
		Nei	SKALA 1 : 100
			Tegningsnr. 502
			Prosj.nr. 170099
			DATA DESIGN SYSTEM
VESTLANDSHUSGRUPPENS ARKITEKTKONTOR - 6018 ÅLESUND - TLF. 70 17 89 00			
TEGNINGEN MÅ HVERKEN HELT ELLER DELVIS KOPIERES ELLER BENYTTES VED TILTAK SOM VESTLANDSHUS IKKE MEDVIRKER I.			

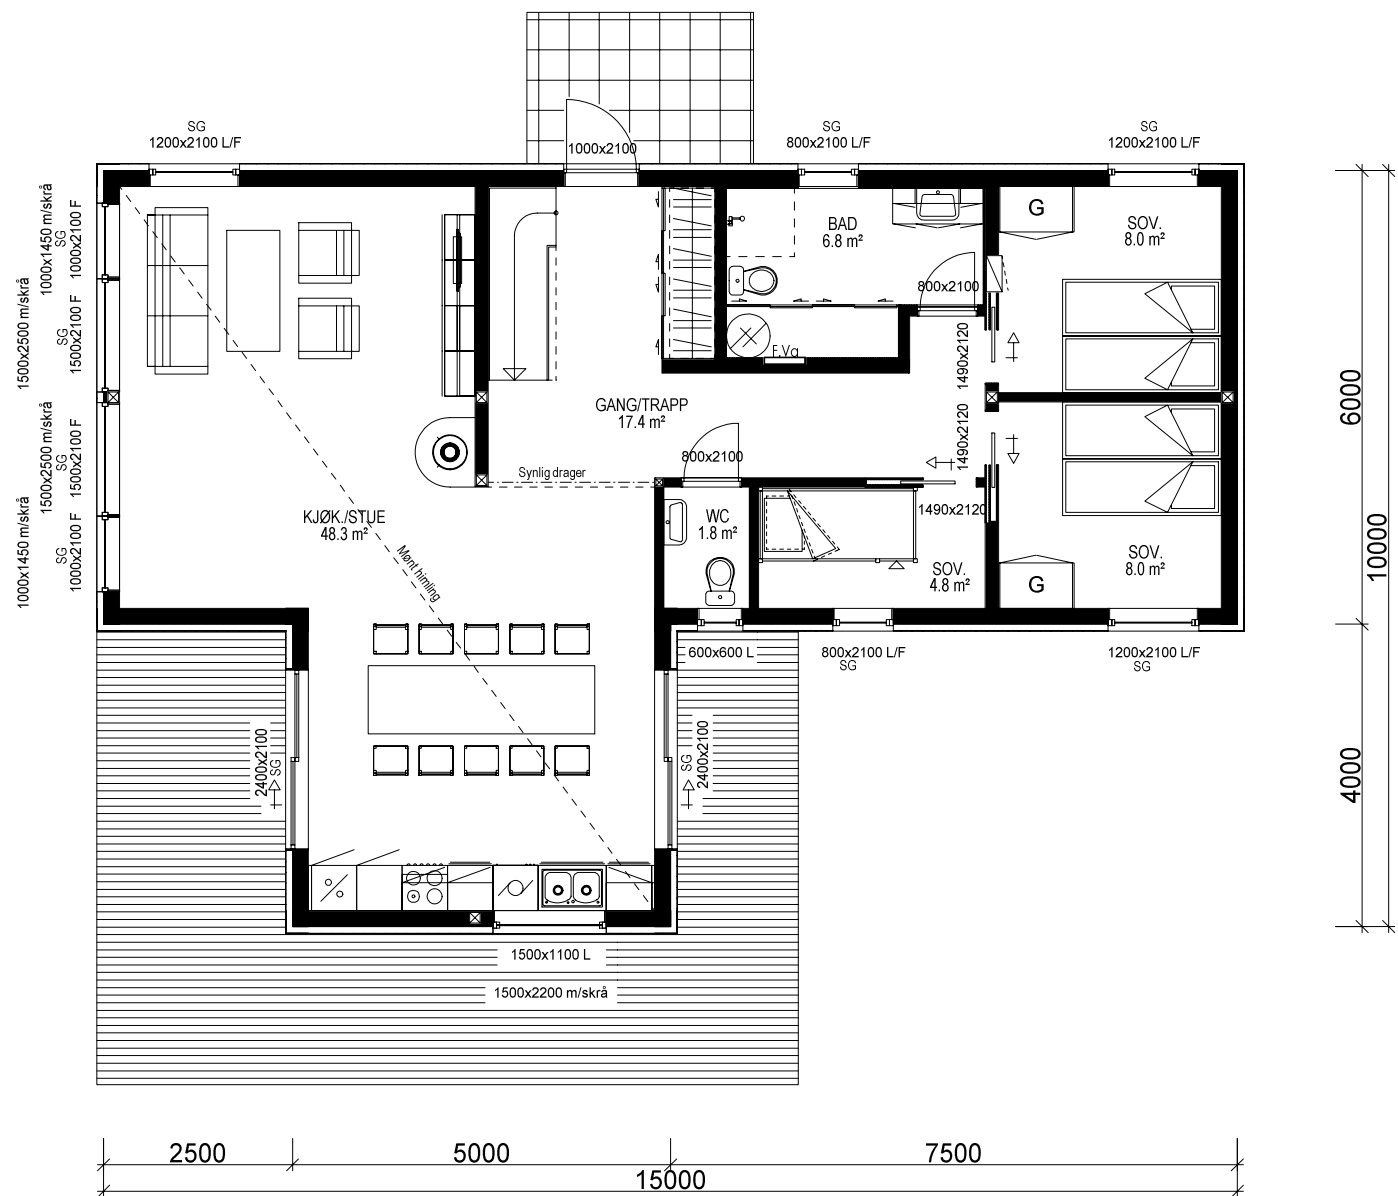

H. ETG. PLAN: 99,6 m² BRA

Bygning i:
Risikoklasse 4
Brannklasse 1

Kanaler fra ventilasjonsanlegg, vil i noen tilfeller medføre ekstra veggtykkelser eller "kassing", som får mindre konsekvenser for romløsninger. Dette kan eventuelt justeres noe før igangsetting av bygget.

NB! Ved innhenting av pristilbud av ytterdører og vindu, må forutsetningen i varmetapsberegningen legges til grunn. Her blir det forutsatt en maksimal, gjennomsnittlig U-verdi til ytterdører og vindu for bygget. Høy prosentandel over 20% vindu og dører, har konsekvenser for byggets isolering.




% vindu- og dørareal er beregnet til: -xx%
Gjennomsnittlig U-verdi er her: _____

Prosjekteres etter TEK10 - 12.11.15

Bruk av personsikkerhetsglass i vindu, er markert på plan med SG

Arealberegninger i hht. NS 3940	Bruksareal BRA i m²		P-ROM Primære rom
	Pr etasje	Sum BRA	
H. etg. plan	99.6	99.6	99.6
2. etg. plan	36.6	36.6	0.0
SUM :	136.2	136.2	99.6
BYA :	114.5	114.5	
Grunnflate/ fotavtrykk :	110.0		

VESTLANDS HUS		Tiltakshaver: Svein Arne Ekrene	
		Forhandler: Haugaland Prosjektservice	
Fritidsbolig: Spesial		Plan	
Byggeplassens adresse: Liarvåg, 5560 Nedstrand		ARKIV NR.:	
G.nr. Br.nr.		Er tegning klarert for bestilling, kontrakt og søkning ?	
		Nei	
VESTLANDSHUSGRUPPENS ARKITEKTKONTOR - 6018 ÅLESUND - TLF. 70 17 89 00		TEGNINGEN MÅ HVERKEN HELT ELLER DELVIS KOPIERES ELLER BENYTTES VED TILTAK SOM VESTLANDSHUS IKKE MEDVIRKER I.	
DATO 07.06.17 kg		SKALA 1 : 100	
REV.1 12.07.17 vhh		Tegningsnr. 503	
REV.2 25.09.17 vhh		Proj.nr. 170099	
REV.3			
G.nr. Br.nr.		DATA DESIGN SYSTEM	

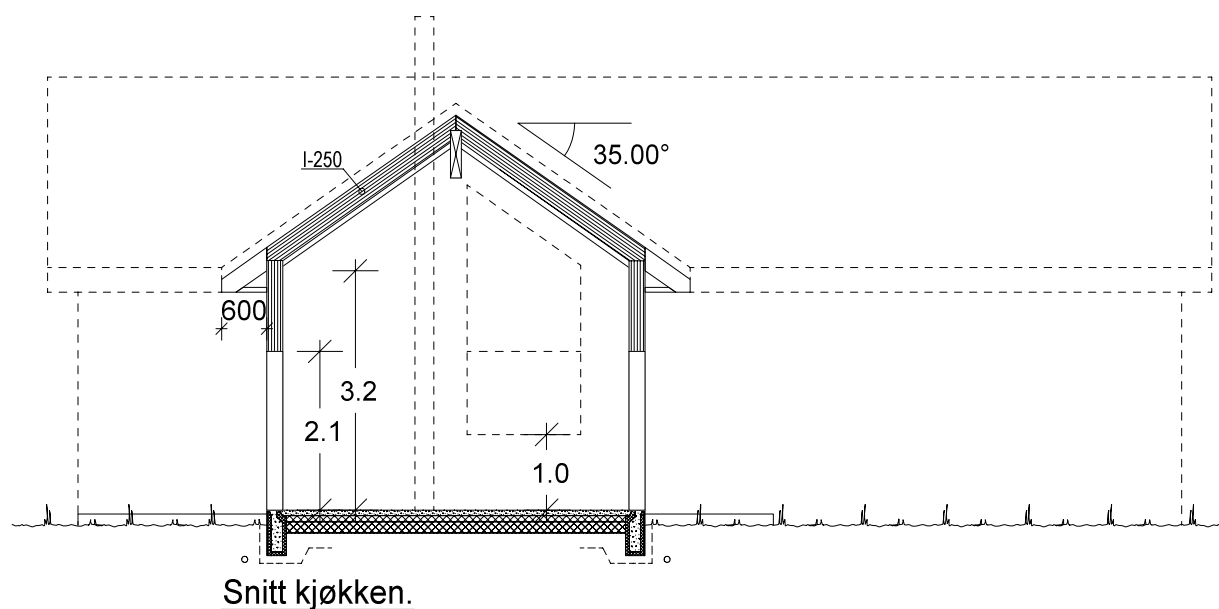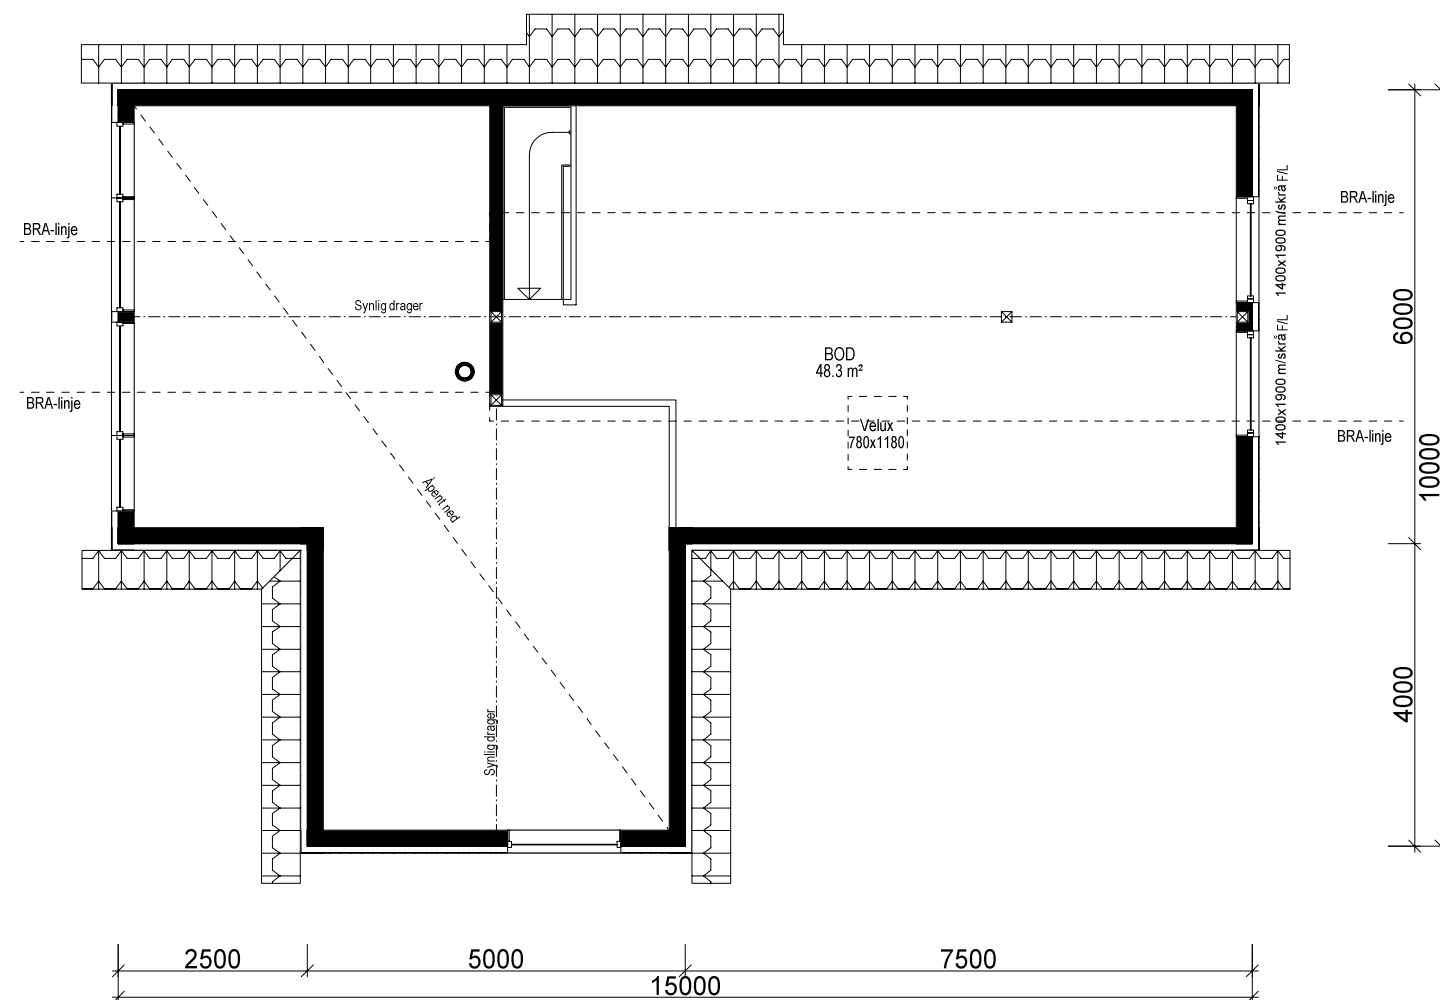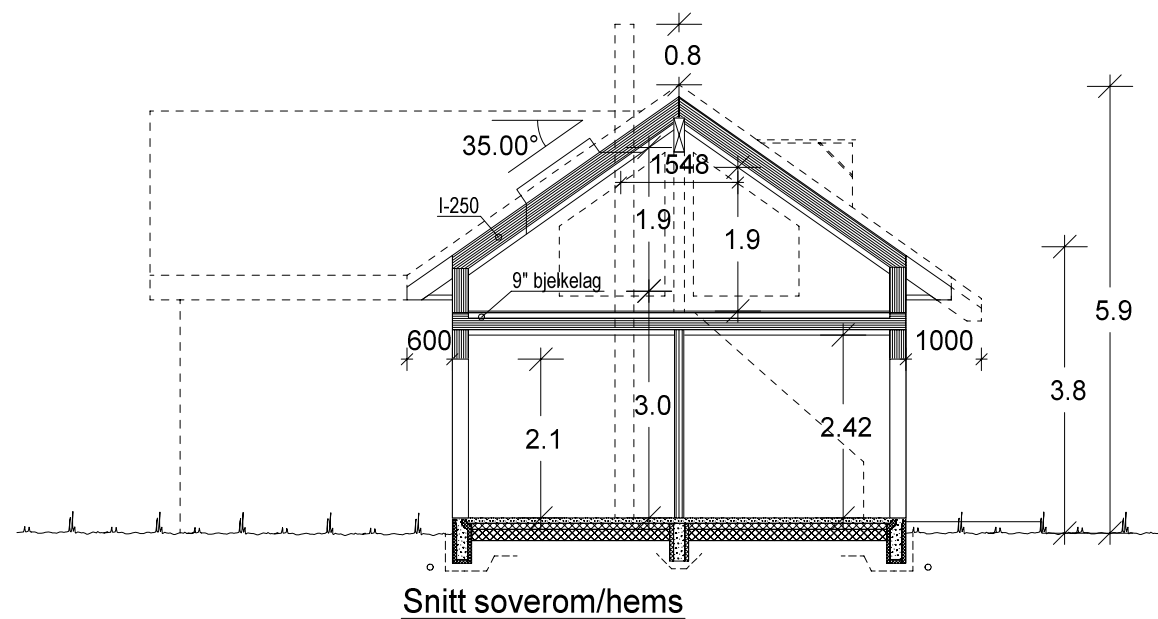

VESTLANDS HUS		Tiltakshaver: Svein Arne Ekrene	
		Forhandler: Haugaland Prosjektservice	
Fritidsbolig: Spesial		Plan og snitt	
Byggeplassens adresse:		ARKIV NR.:	
Liarvåg, 5560 Nedstrand			
G.nr.	Br.nr.	Er tegning klarert for bestilling, kontrakt og søkning ?	Nei
VESTLANDSHUSGRUPPENS ARKITEKTKONTOR - 6018 ÅLESUND - TLF. 70 17 89 00			
TEGNINGEN MÅ HVERKEN HELT ELLER DELVIS KOPIERES ELLER BENYTTES VED TILTAK SOM VESTLANDSHUS IKKE MEDVIRKER I.			

DATO 07.06.17 kg	
REV.1 12.07.17 vhh	
REV.2 25.09.17 vhh	
REV.3	
SKALA 1 : 100	
Tegningsnr. 504	
Prosj.nr. 170099	

DATA DESIGN SYSTEM
