



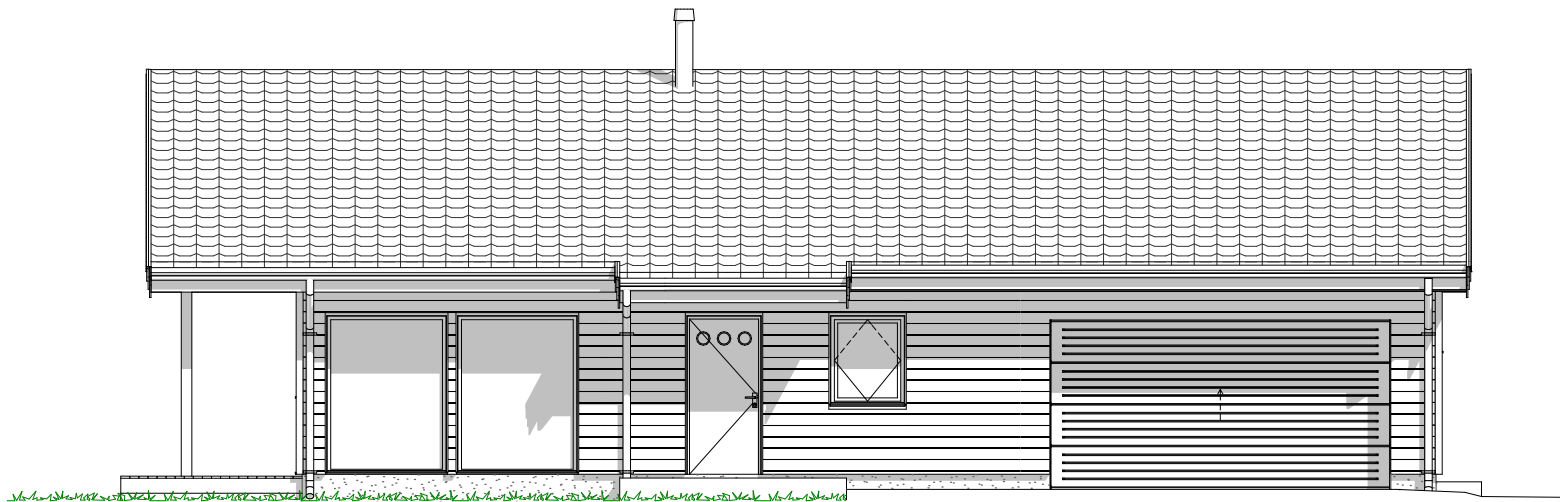

1:100 Fasade Sør

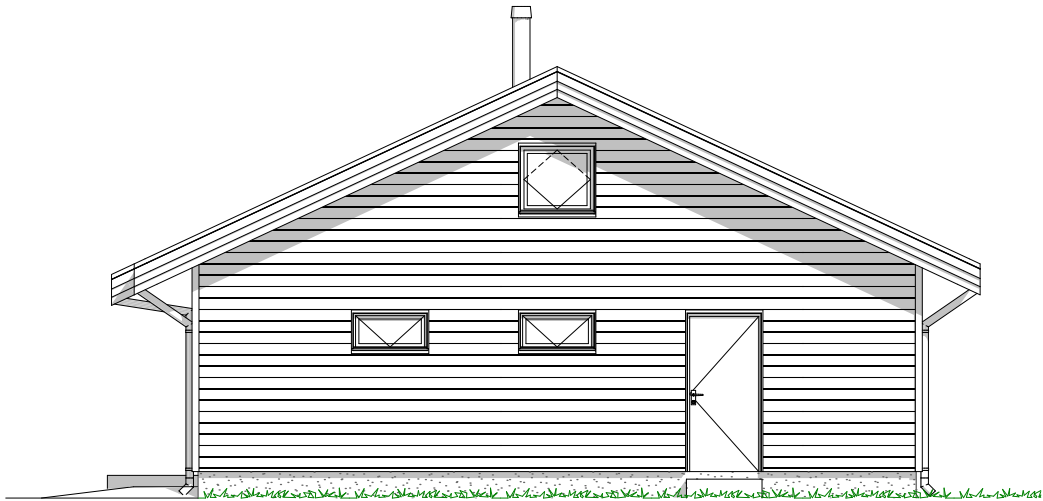

1:100 Fasade Øst

					Vestlands Hus Arkitekter Tiltakshaver: Tone og Morten Ruud Forhandler: Gusterud Bygg AS Adresse: Tomt 1, Bogen Brygge, Hurdal kommune Hustype : Spesial Gnr./Bnr: 21/48 Tegningsnr: 501 Tiltak : Fritidsbolig Format: A3 Type tegning : Fasade Øst, Fasade Sør Skala: 1:100 Fase : Forslagstegninger Arkitekt: hhg Er tegninger klarert for kontrakt og søknad? Nei Brannklasse: 1 Dato: 22.10.2021 Risikoklasse: 4 Prosjektnr: 210242 VESTLANDSHUS ARKITEKTER AS - 6018 ÅLESUND - TLF 70178900 TEGNINGEN MÅ HVERKEN HELT ELLER DELVIS KOPIERES ELLER BENYTTES VED TILTAK SOM VESTLANDSHUS IKKE MEDVIRKER I
Rev.	Beskrivelse	Dato	Sign.	Kontr.	



VESTLANDSHUS ARKITEKTER AS - 6018 ÅLESUND - TLF 70178900
TEGNINGEN MÅ HVERKEN HELT ELLER DELVIS KOPIERES ELLER BENYTTES VED TILTAK SOM VESTLANDSHUS IKKE MEDVIRKER I



BTA		
	BTA Garasje	35,1
		35,1 m ²

[illegible]

[illegible]