



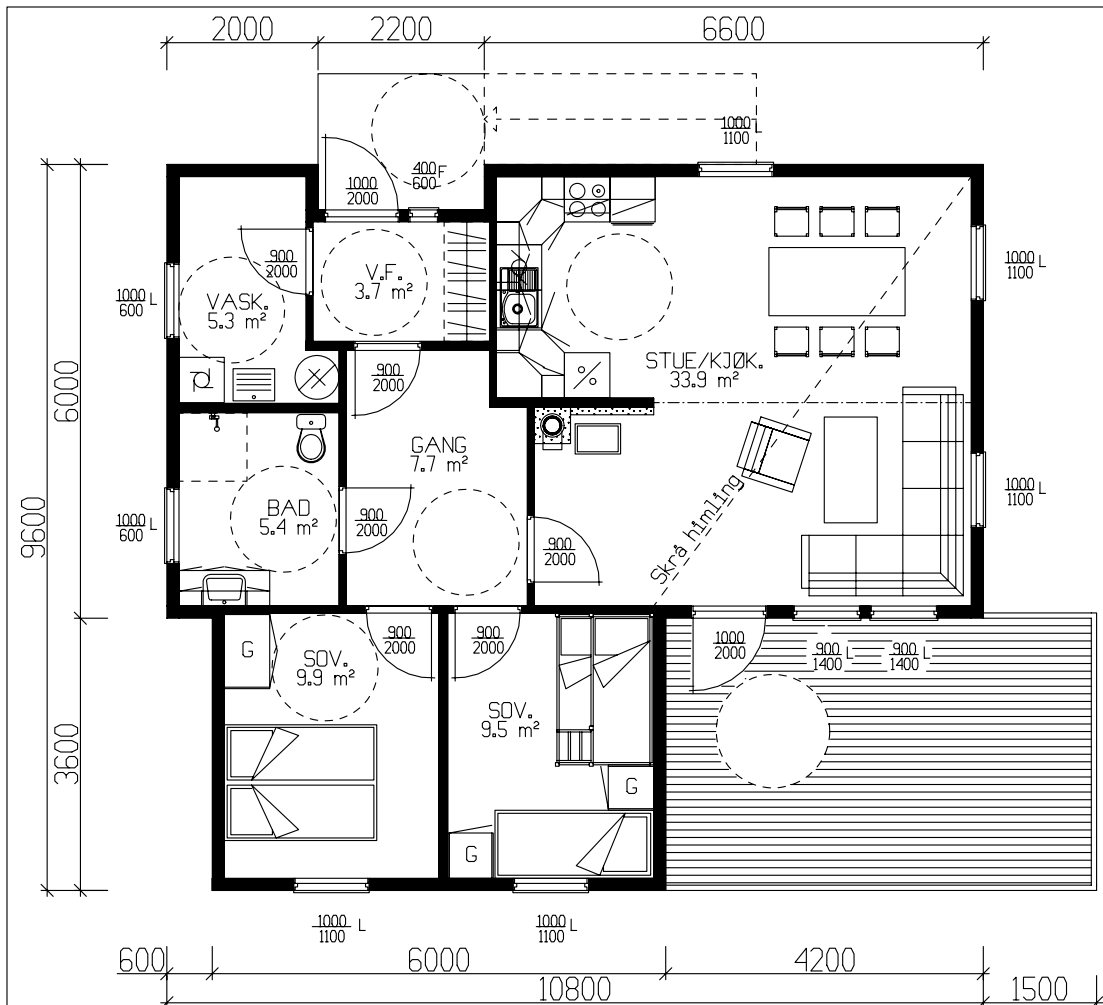


HOVEDPLAN 78,5m² BRA

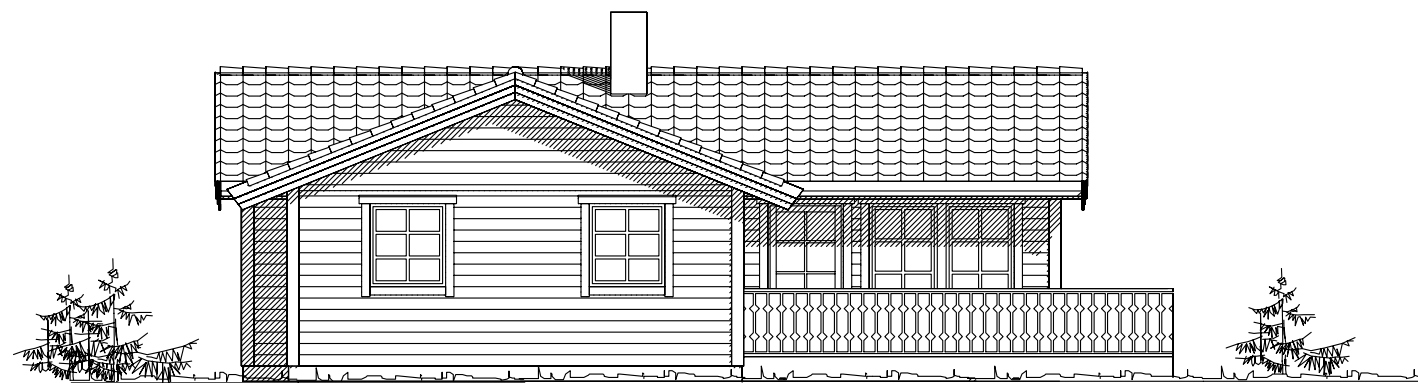

Fasade mot




Fasade mot

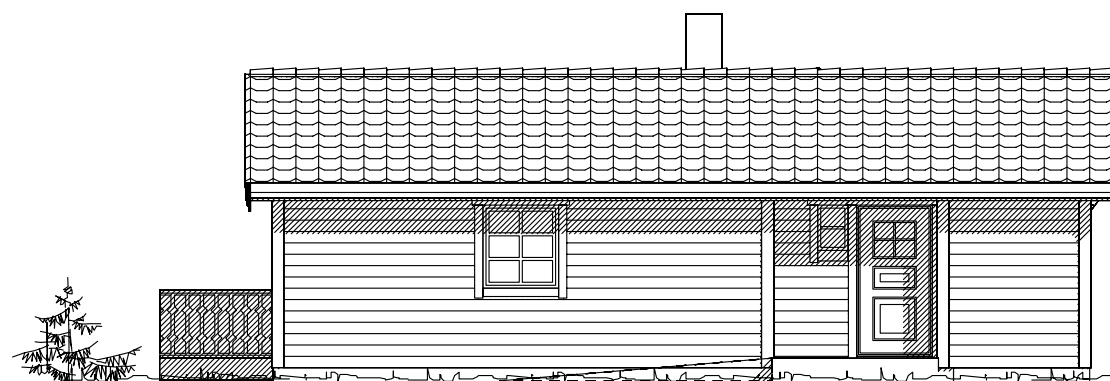

Fasade mot



Fasade mot

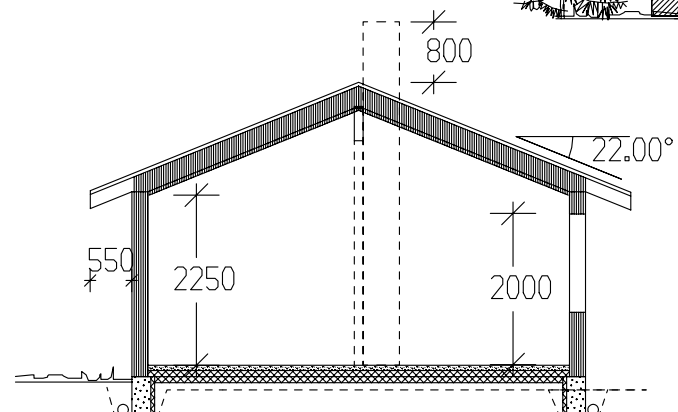

SNITT

	BRA
Hovedplan	78.30
Sum 1 m²	78.30

GRUNNFLATE	(M ²)	85,1
BEBYGD AREAL	(M ²)	86,4

Tiltakshaver: Vivian Flø Ose					 VestlandHus
Leverandør: Byggm. Kjell G. Dalseth					
Hustype: SPESIAL		PLAN		DATO 13.03.07 opv	
Byggeplassens adresse:		ARKIV NR.		REV.1	
Ørsta Camiing, Ørsta				REV.2	
				REV.3	
				SKALA 1 : 100	
				 DATA DESIGN SYSTEM	
G.nr. 47	Br.nr. 208	ER TEGNING KONTROLLERT I H.T. SJEKKLISTER ?			
VestlandsHusgruppens arkitektkontor – 6018 Alesund – Tlf. 70 17 89 00					Tegningsnr. 501
TEGNINGEN MÅ HVERKEN HELT ELLER DELVIS KOPIERES ELLER BENYTTES VED TILTAK SOM VESTLANDSHUS IKKE MEDVIRKER I.					Prosj.nr. 3070