


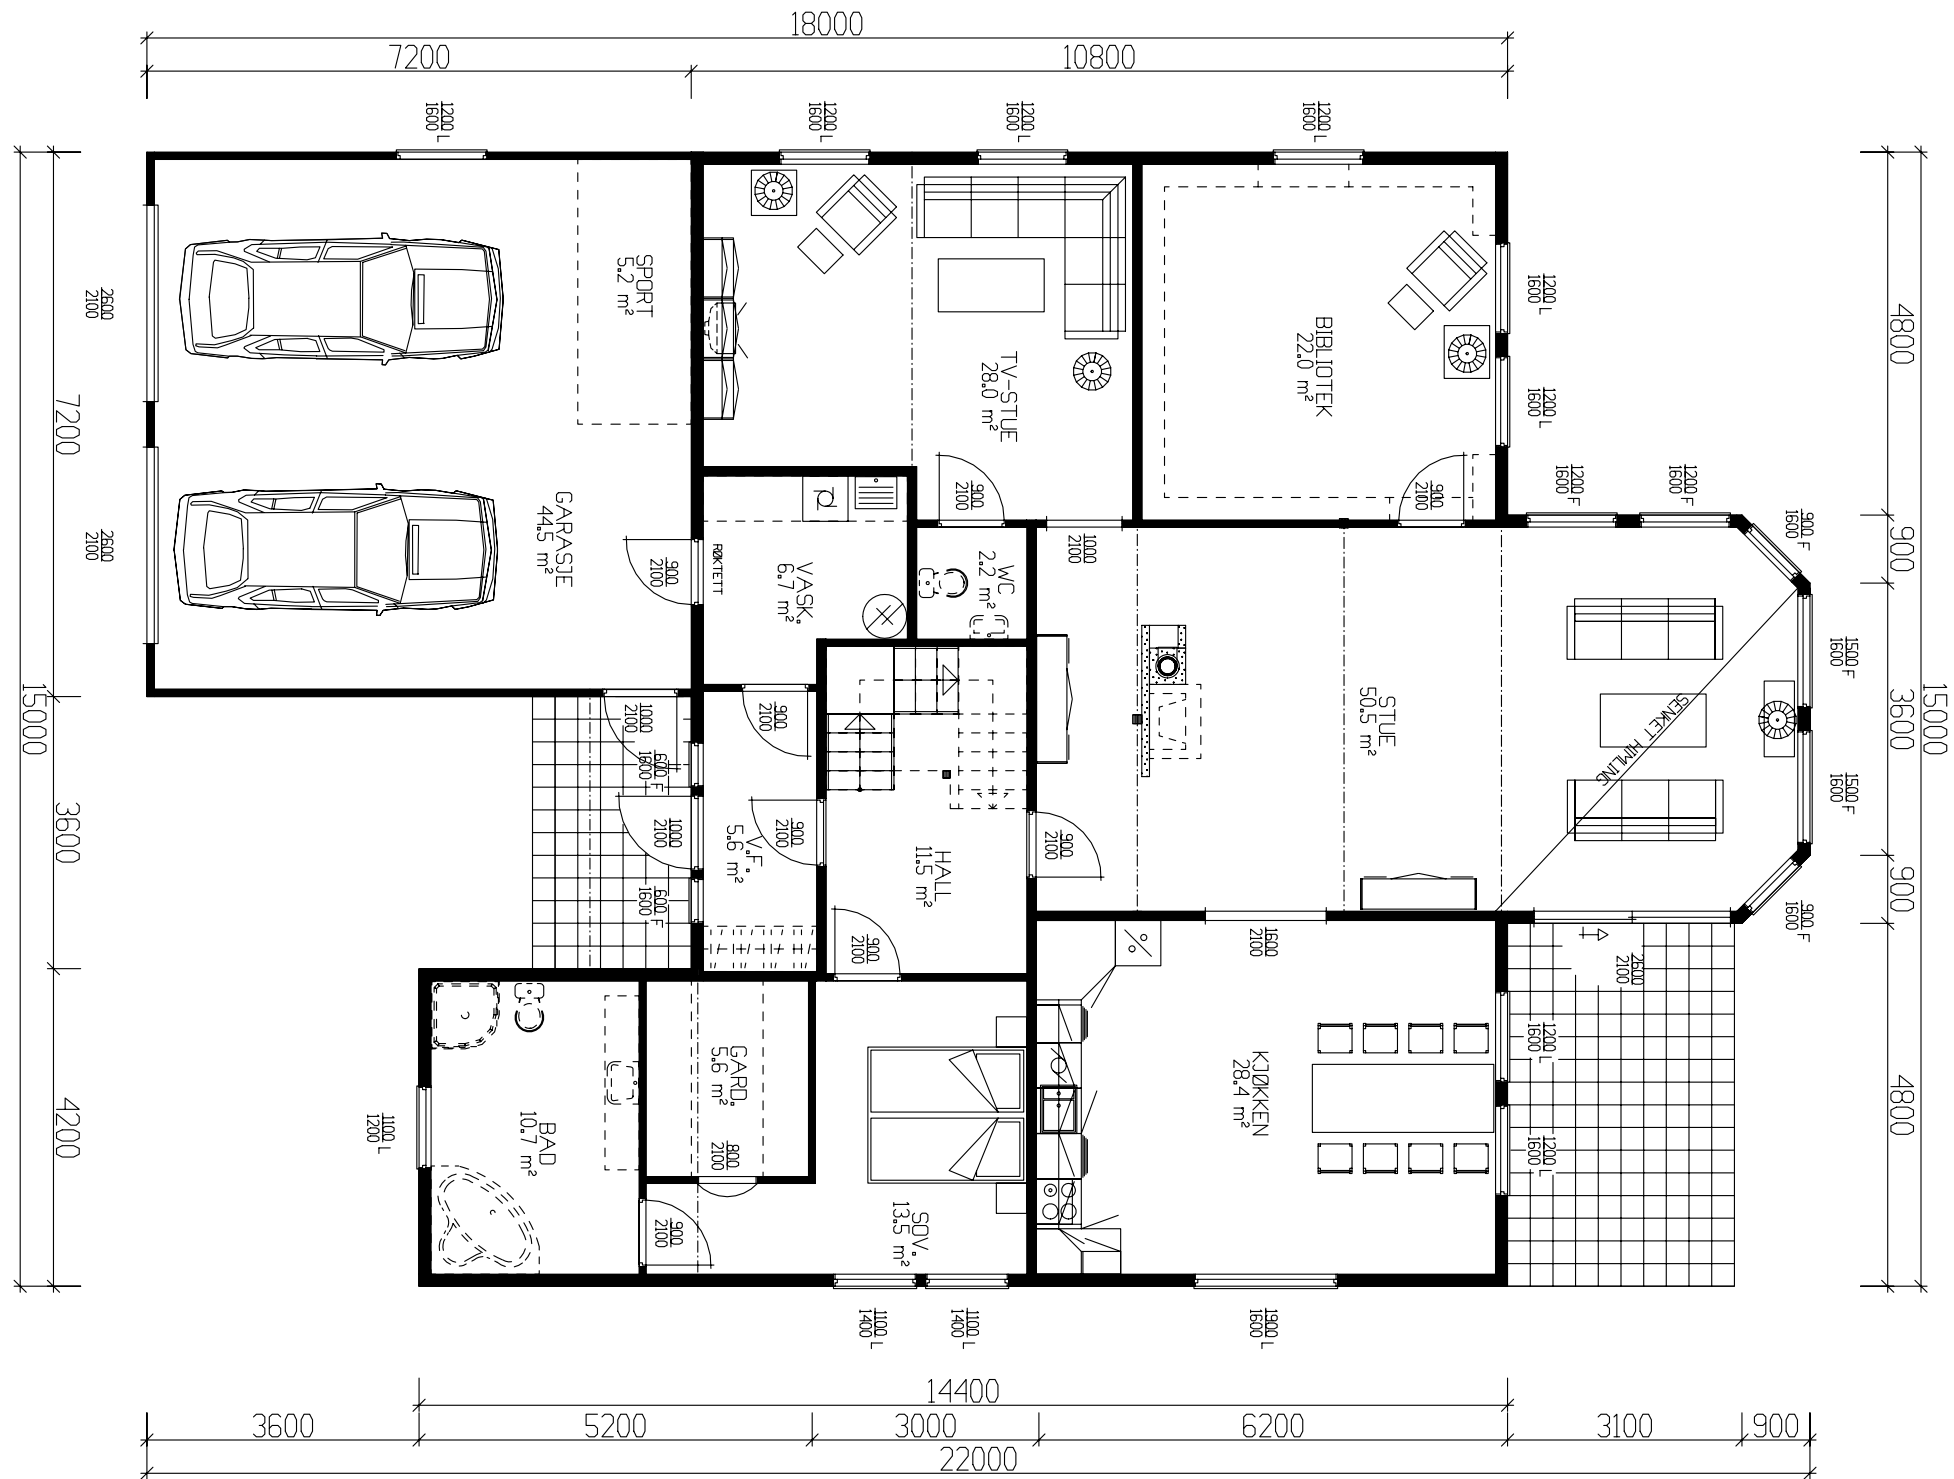


HOVEDPLAN 187,5 m² BRA + GARASJE/BOD 49,7 m²

ALT 1


		<i>Tiltakshaver: Monsen</i>				 VestlandsHus TRYGGE HJEM Tegningsnr. 501 Prosj.nr. 364i					
		<i>Leverandør: Lie Eiendom AS</i>									
		HUSTYPE: SPESIAL		PLAN				DATO 18.10.05 ILE			
		Byggeplassens adresse:						REV.1			
						REV.2					
	BRA					REV.3					
Hovedplan	237.20					SKALA 1 : 100					
Etg.plan	98.60	G.nr.		Br.nr.		ER TEGNING KONTROLLERT I H.T. SJEKKLISTER ?		NEI		DATA DESIGN SYSTEM	
Sum 1 m²	335.80										
		VestlandsHusgruppens arkitektkontor – 6018 Alesund – Tlf. 70 17 89 00									
		TEGNINGEN MÅ HVERKEN HELT ELLER DELVIS KOPIERES ELLER BENYTTES VED TILTAK SOM VESTLANDSHUS IKKE MEDVIRKER I.									

GRUNNFLATE	(M ²)	249,8
BEBYGD AREAL	(M ²)	254,8

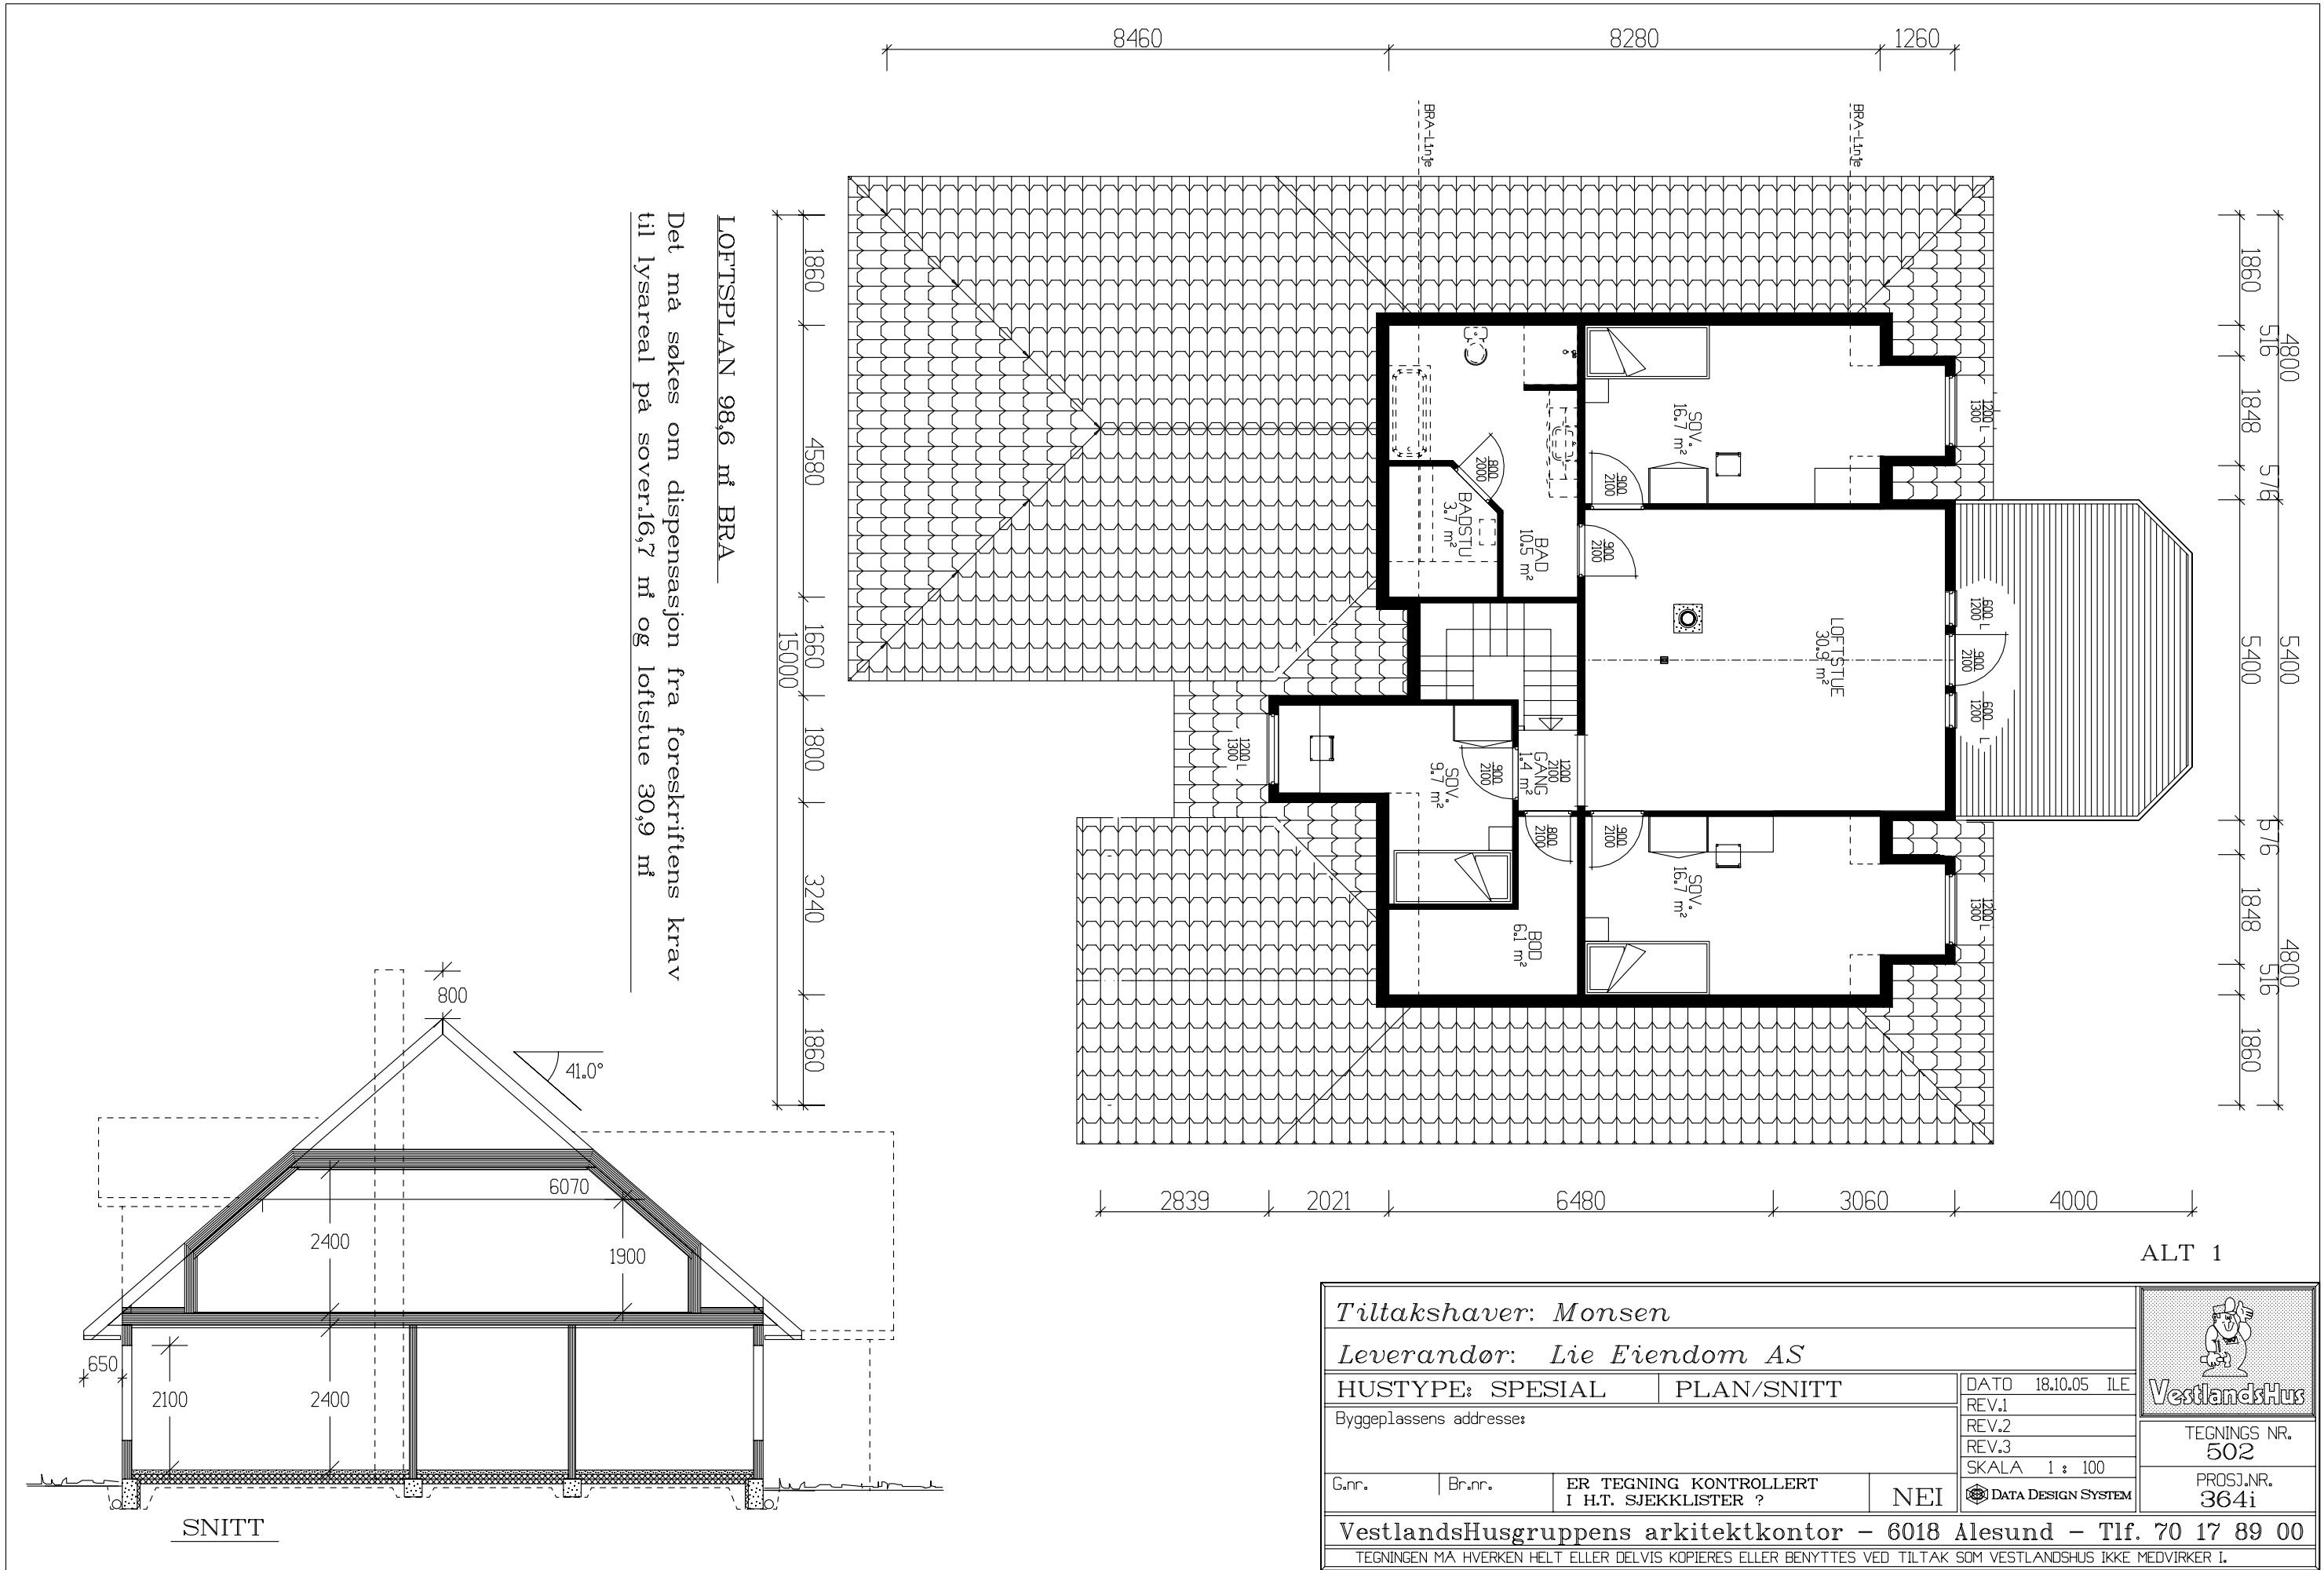



Fasade mot _____

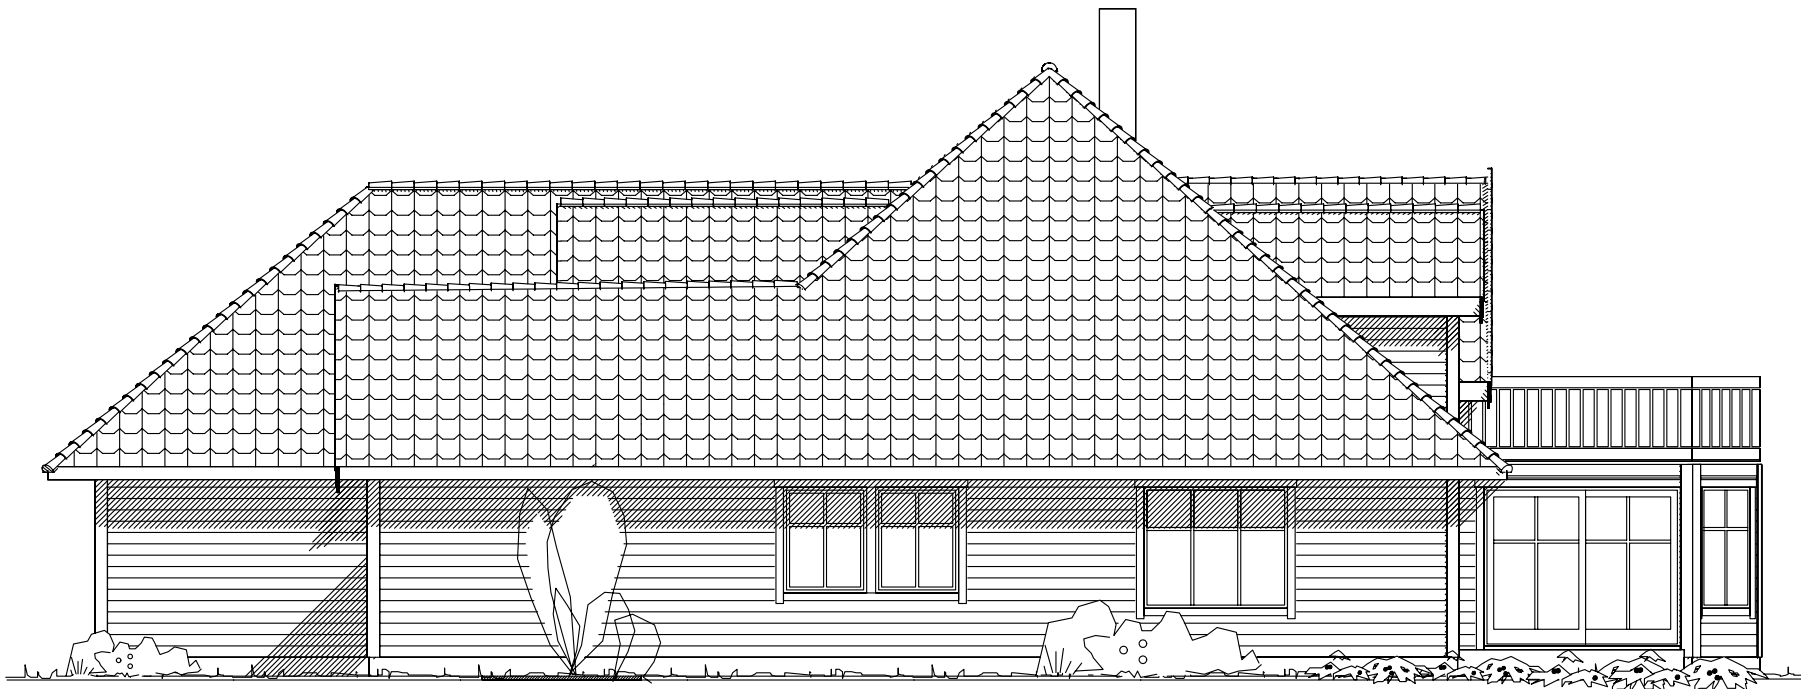

Fasade mot _____


ALT 1

UTFORMING AV TILTAK BEKREFTES FOREVIST:				
Nabo.nr.	G.nr.	Br.nr.	Dato	Sign.
Nabo.nr.	G.nr.	Br.nr.	Dato	Sign.
Nabo.nr.	G.nr.	Br.nr.	Dato	Sign.
Nabo.nr.	G.nr.	Br.nr.	Dato	Sign.

Tiltakshaver: Monsen				 VestlandsHus	
Leverandør: Lie Eiendom AS					
HUSTYPE: SPESIAL		FASADER			DATO 18.10.05 ILE
Byggeplassens adresse:		G.nr. Br.nr. ER TEGNING KONTROLLERT I H.T. SJEKKLISTER ? NEI			REV.1
					REV.2
				REV.3	
				SKALA 1 : 100	
				 DATA DESIGN SYSTEM	
VestlandsHusgruppens arkitektkontor – 6018 Alesund – Tlf. 70 17 89 00					Tegningsnr. 503
TEGNINGEN MÅ HVERKEN HELT ELLER DELVIS KOPIERES ELLER BENYTTES VED TILTAK SOM VESTLANDSHUS IKKE MEDVIRKER I.					Prosj.nr. 364i



Fasade mot

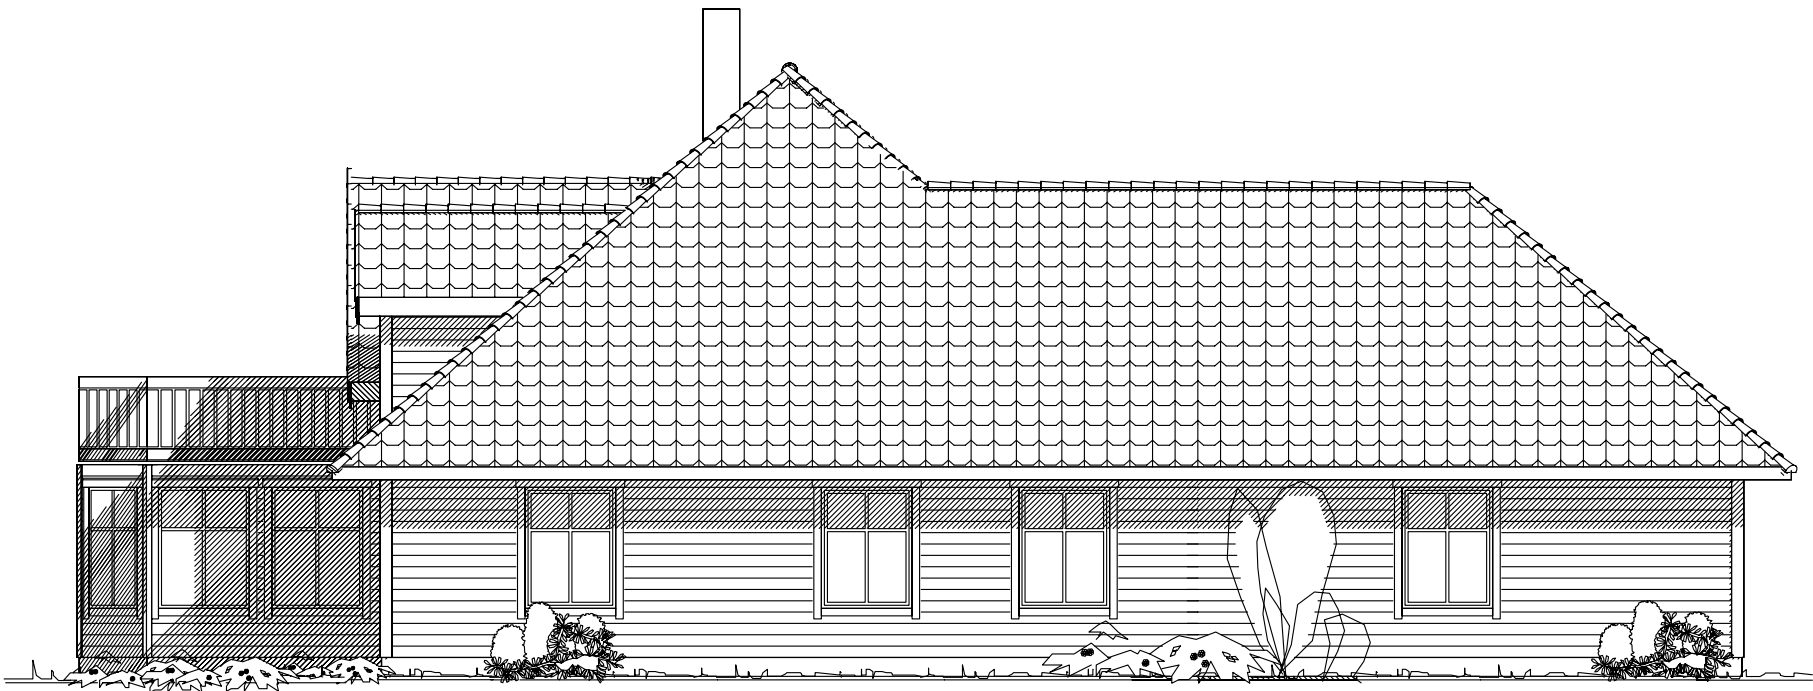

Fasade mot

ALT 1

Tiltakshaver: Monsen					 VestlandsHus TRYGGE HJEM Tegningsnr. 504 Prosj.nr. 364i
Leverandør: Lie Eiendom AS					
HUSTYPE: SPESIAL		FASADER		DATO 18.10.05 ILE	
Byggeplassens adresse:				REV.1	
				REV.2	
				REV.3	
				SKALA 1 : 100	
G.nr.	Br.nr.	ER TEGNING KONTROLLERT I H.T. SJEKKLISTER ?		NEI	 DATA DESIGN SYSTEM
VestlandsHusgruppens arkitektkontor – 6018 Alesund – Tlf. 70 17 89 00					
TEGNINGEN MÅ HVERKEN HELT ELLER DELVIS KOPIERES ELLER BENYTTES VED TILTAK SOM VESTLANDSHUS IKKE MEDVIRKER I.					