



Ferdig planert terreng
Bak / under terreng
Eksisterende terreng

KOTE
--- J ---
--- KOTE ---
--- ---

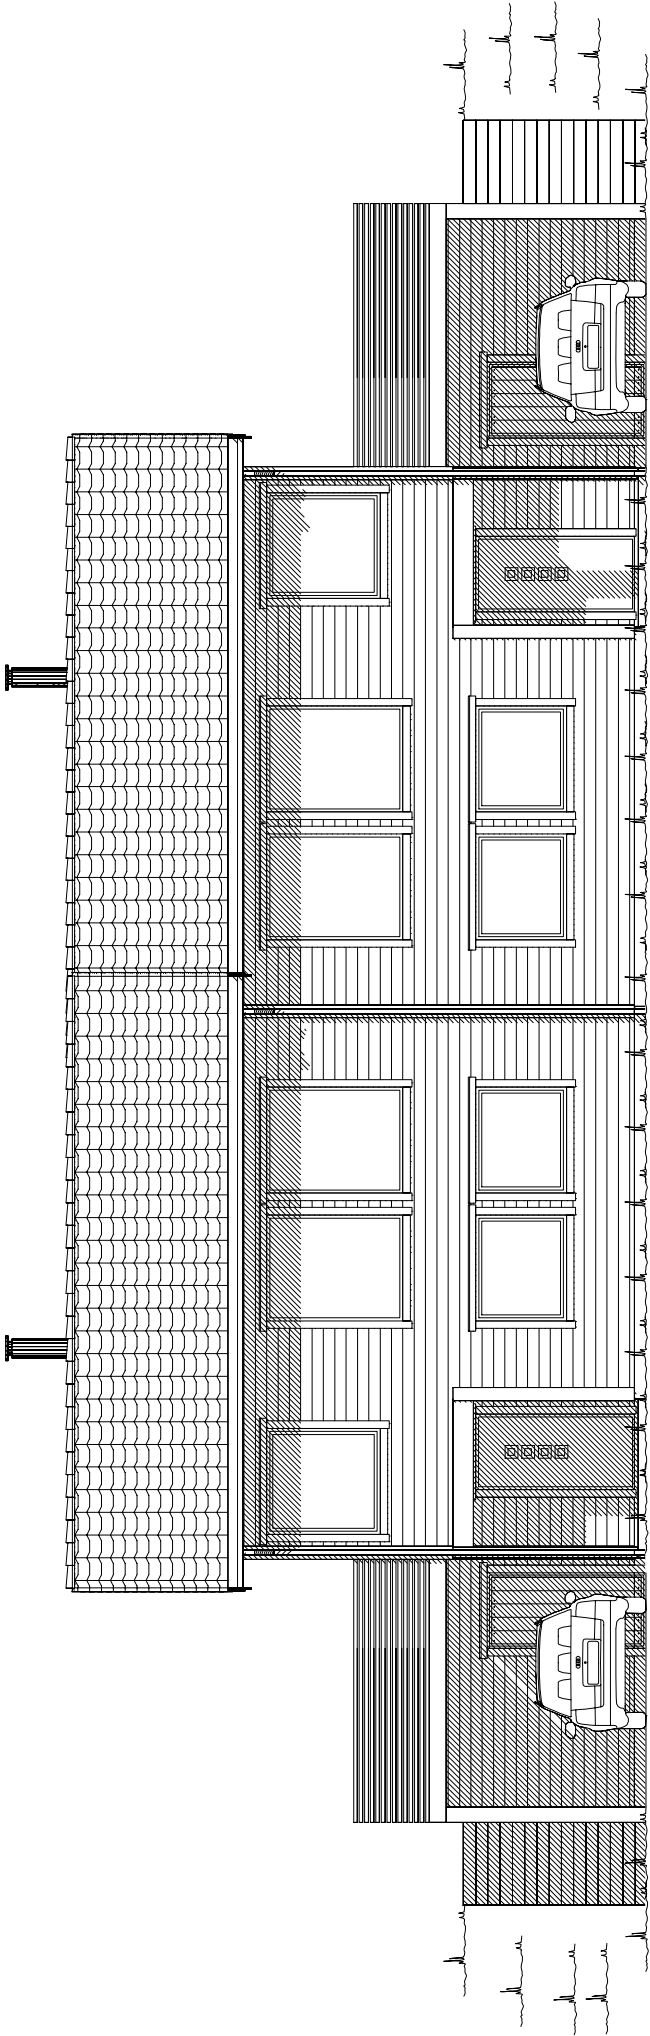

Fasade mot sør vest.

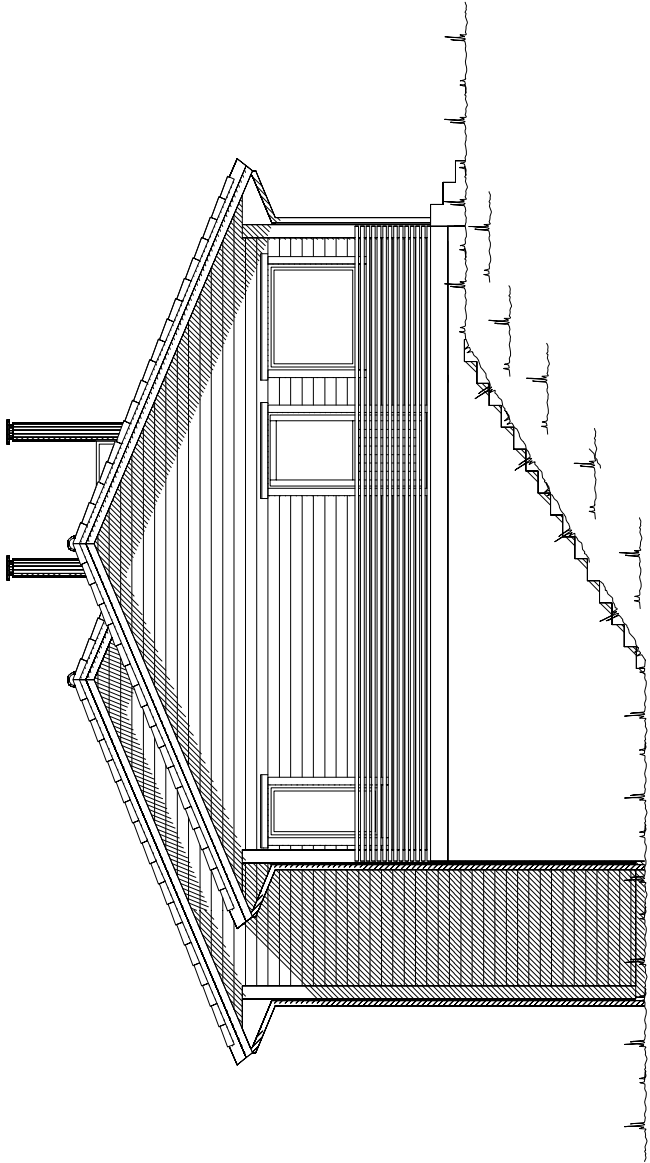


Fasade mot sør øst.


	Tiltakshaver: Vestlandshus Mjelde AS				
	Forhandler: Vestlandshus Mjelde AS				
Hustype: Special		Fasade 1 og 2		DATO 31.07.14 tn	TRYGGE HJEM
Byggeplassens adresse:		ARKIV NR.:		REV.1 27.08.14 vhh	SKALA 1 : 100
Nedre Vikne 5286 Haus, Osterøy Tomt 14				REV.2	Tegningsnr. 501
G.nr. 64	Br.nr. 27	Er tegning klarert for bestilling, kontrakt og søkning ?		REV.3	Prosj.nr. 093n
		Ja		DATA DESIGN SYSTEM	
VESTLANDSHUSGRUPPENS ARKITEKTKONTOR - 6018 ÅLESUND - TLF. 70 17 89 00					
TEGNINGEN MÅ HVERKEN HELT ELLER DELVIS KOPIERES ELLER BENYTTES VED TILTAK SOM VESTLANDSHUS IKKE MEDVIRKER I.					

UTFORMING AV TILTAK BEKREFTES FOREVIST:

Nabo.nr.	G.nr.	Br.nr.	Dato	Sign.
Nabo.nr.	G.nr.	Br.nr.	Dato	Sign.
Nabo.nr.	G.nr.	Br.nr.	Dato	Sign.
Nabo.nr.	G.nr.	Br.nr.	Dato	Sign.

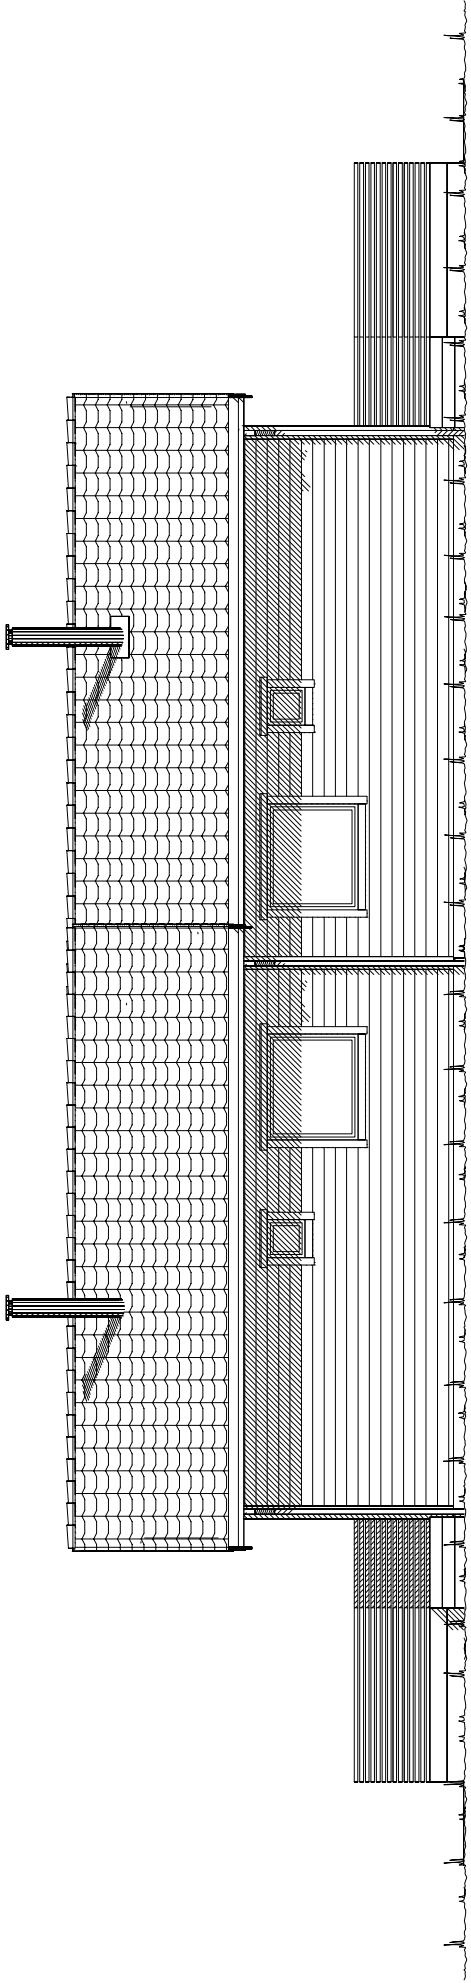

Fasade mot nord øst.

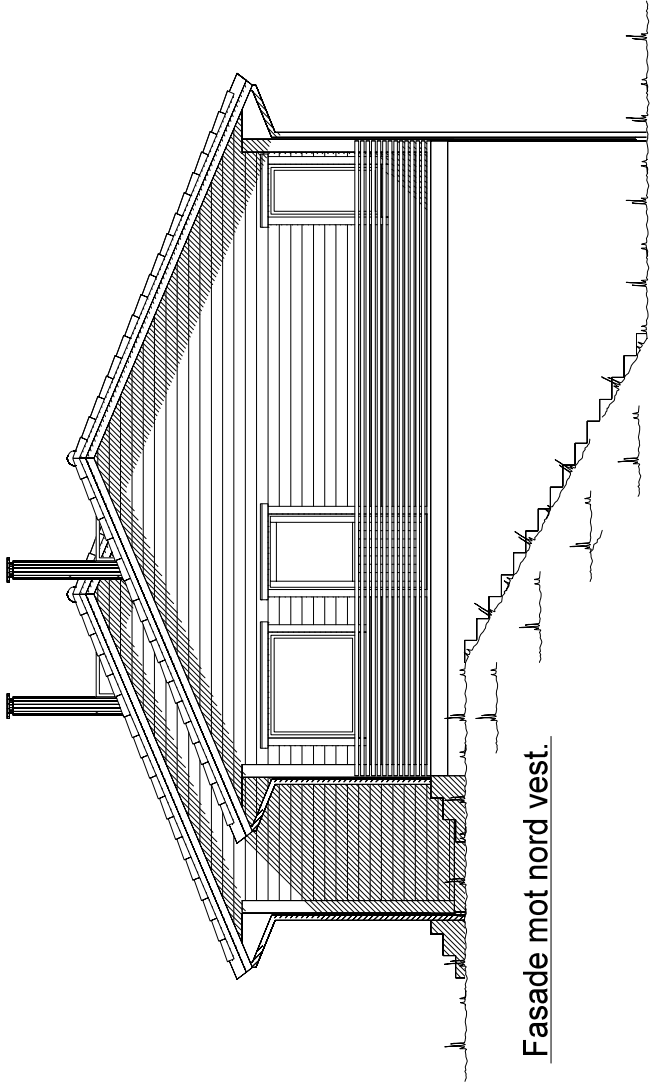


Fasade mot nord vest.

	Tiltakshaver: Vestlandshus Mjelde AS	
	Forhandler: Vestlandshus Mjelde AS	
Hustype: Special		Fasade 3 og 4
Byggeplassens adresse:		ARKIV NR.:
Nedre Vikne 5286 Haus, Osterøy Tomt 14		
G.nr. 64	Br.nr. 27	Er tegning klarert for bestilling, kontrakt og søkning ?
		Ja
VESTLANDSHUSGRUPPENS ARKITEKTKONTOR - 6018 ÅLESUND - TLF. 70 17 89 00		
TEGNINGEN MÅ HVERKEN HELT ELLER DELVIS KOPIERES ELLER BENYTTES VED TILTAK SOM VESTLANDSHUS IKKE MEDVIRKER I.		
DATO 31.07.14 tn		TRYGGE HJEM
REV.1 27.08.14 vhh		SKALA 1 : 100
REV.2		Tegningsnr. 502
REV.3		Prosj.nr. 093n
 DATA DESIGN SYSTEM		

UTFORMING AV TILTAK BEKREFTES FOREVIST:

Nabo.nr.	G.nr.	Br.nr.	Dato	Sign.
Nabo.nr.	G.nr.	Br.nr.	Dato	Sign.
Nabo.nr.	G.nr.	Br.nr.	Dato	Sign.
Nabo.nr.	G.nr.	Br.nr.	Dato	Sign.

Ferdig planert terreng
Bak / under terreng
Eksisterende terreng

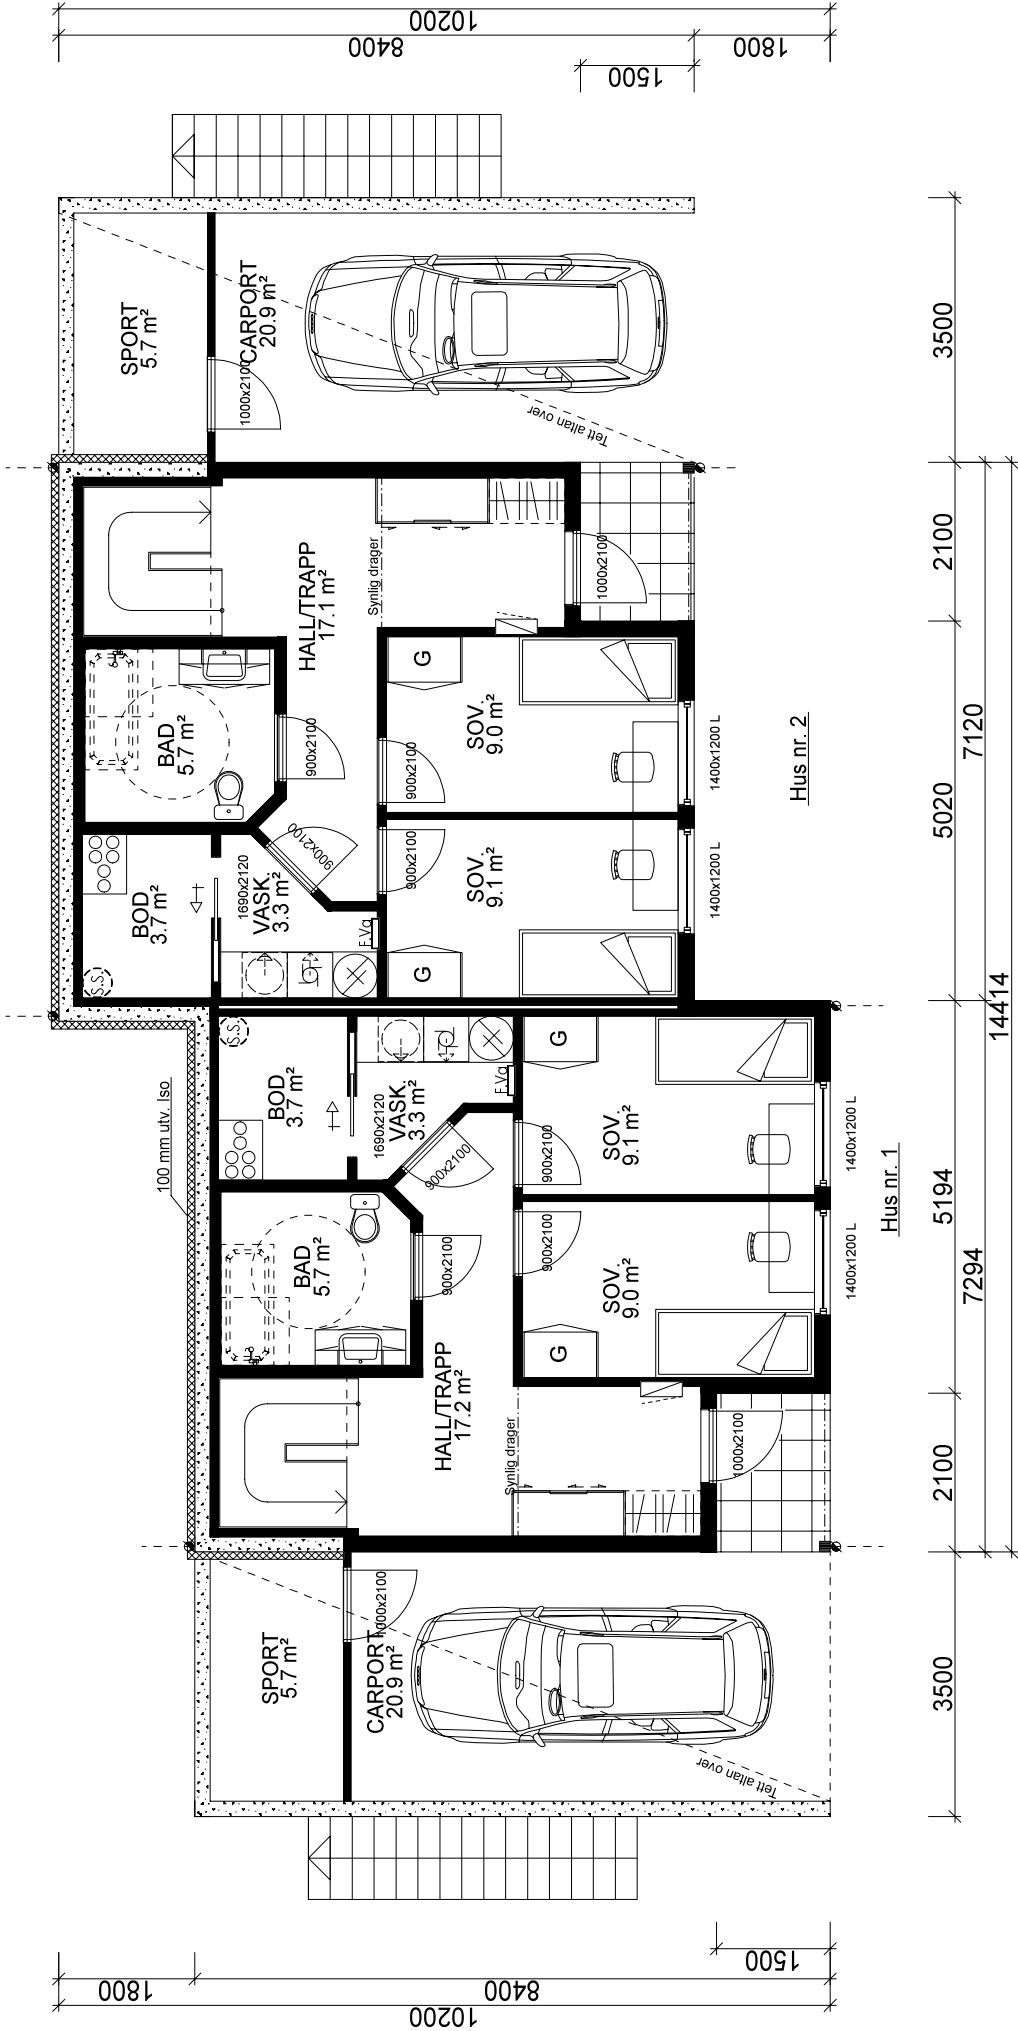

UNDERETASJE: 2x BOENHET: 50,9 m² + 2x CARPORT: 20,9 m² + 2x SPORT: 5,7 m² BRA

 VESTLANDS HUS		Tiltakshaver: Vestlandshus Mjelde AS		TRYGGE HJEM	
		Forhandler: VestlandsHus Mjelde AS		SKALA 1 : 100	
Hustype: Special		Plan		Tegningsnr. 504	
Byggeplassens adresse:		ARKIV NR.:		Prosj.nr. 093n	
Nedre Vikne 5286 Haus, Osterøy Tomt 14				DATA DESIGN SYSTEM	
G.nr. 64	Br.nr. 27	Er tegning klarert for bestilling, kontrakt og søkning ?		Ja	
VESTLANDSHUSGRUPPENS ARKITEKTKONTOR - 6018 ÅLESUND - TLF. 70 17 89 00					
TEGNINGEN MÅ HVERKEN HELT ELLER DELVIS KOPIERES ELLER BENYTTES VED TILTAK SOM VESTLANDSHUS IKKE MEDVIRKER I.					