



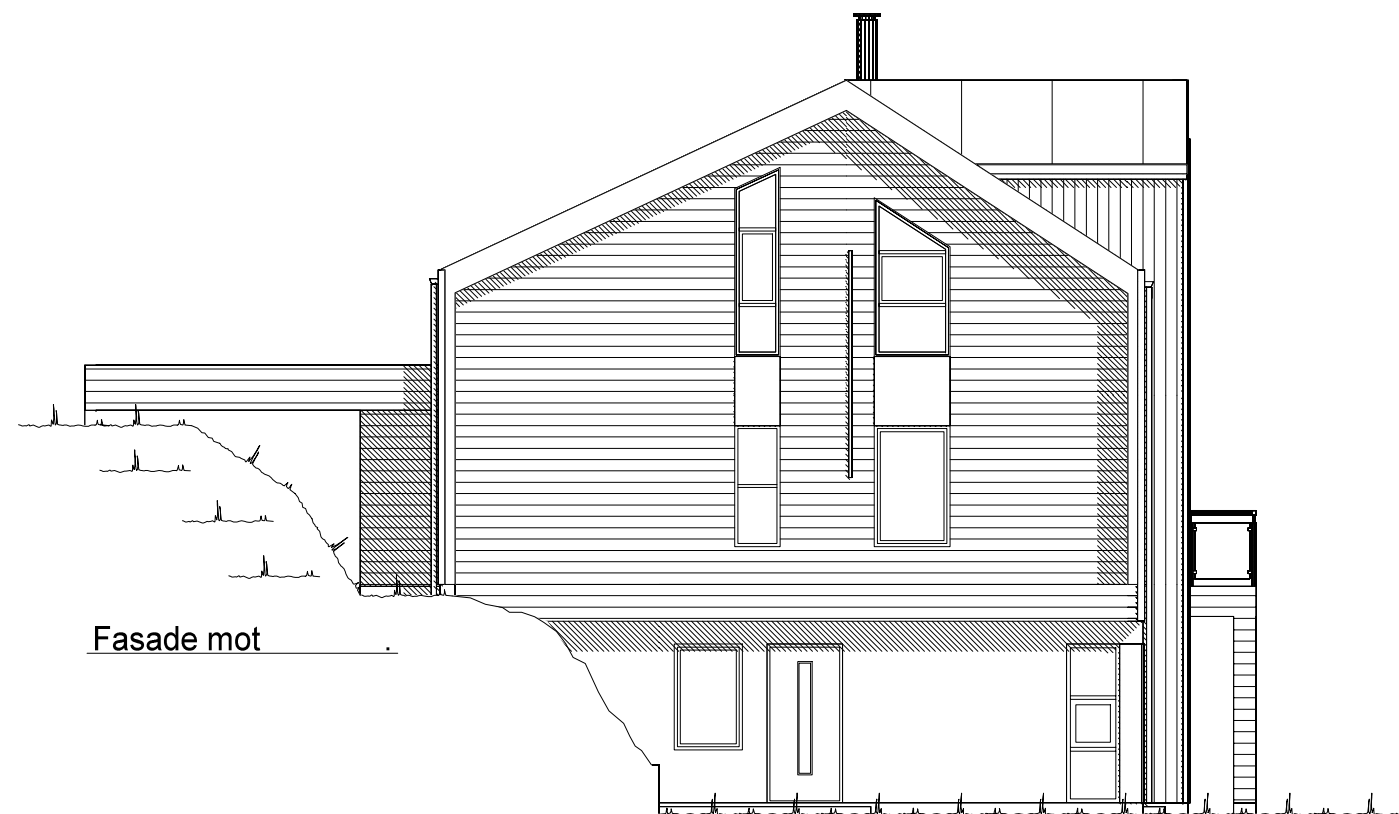

Ferdig planert terreng
Bak / under terreng
Eksisterende terreng

STORING INFORMATION FOR THE FORECAST				
<i>Nabo.nr.</i>	G.nr.	Br.nr.	Dato	Sign.
<i>Nabo.nr.</i>	G.nr.	Br.nr.	Dato	Sign.
<i>Nabo.nr.</i>	G.nr.	Br.nr.	Dato	Sign.
<i>Nabo.nr.</i>	G.nr.	Br.nr.	Dato	Sign.

 VESTLANDSHUS		Tiltakshaver: Inderøy og Guldhaugen	
		Forhandler: BTHUS AS	
Hustype: Spesial		Fasade 1 og 2	
Byggeplassens adresse: Ulltang, 6815 Førde		ARKIV NR.:	
G.nr. 65 Br.nr. 88		Er tegning klarert for bestilling, kontrakt og søkning ? Nei	
		 DATA DESIGN SYSTEM	
		TRYGGE HJEM	
		SKALA 1 : 100	
		Tegningsnr. 501	
		Prosj.nr. 694v	
VESTLANDSHUSGRUPPENS ARKITEKTKONTOR - 6018 ÅLESUND - TLF. 70 17 89 00			
TEGNINGEN MÅ HVERKEN HELT ELLER DELVIS KOPIERES ELLER BENYTTES VED TILTAK SOM VESTLANDSHUS IKKE MEDVIRKER I.			

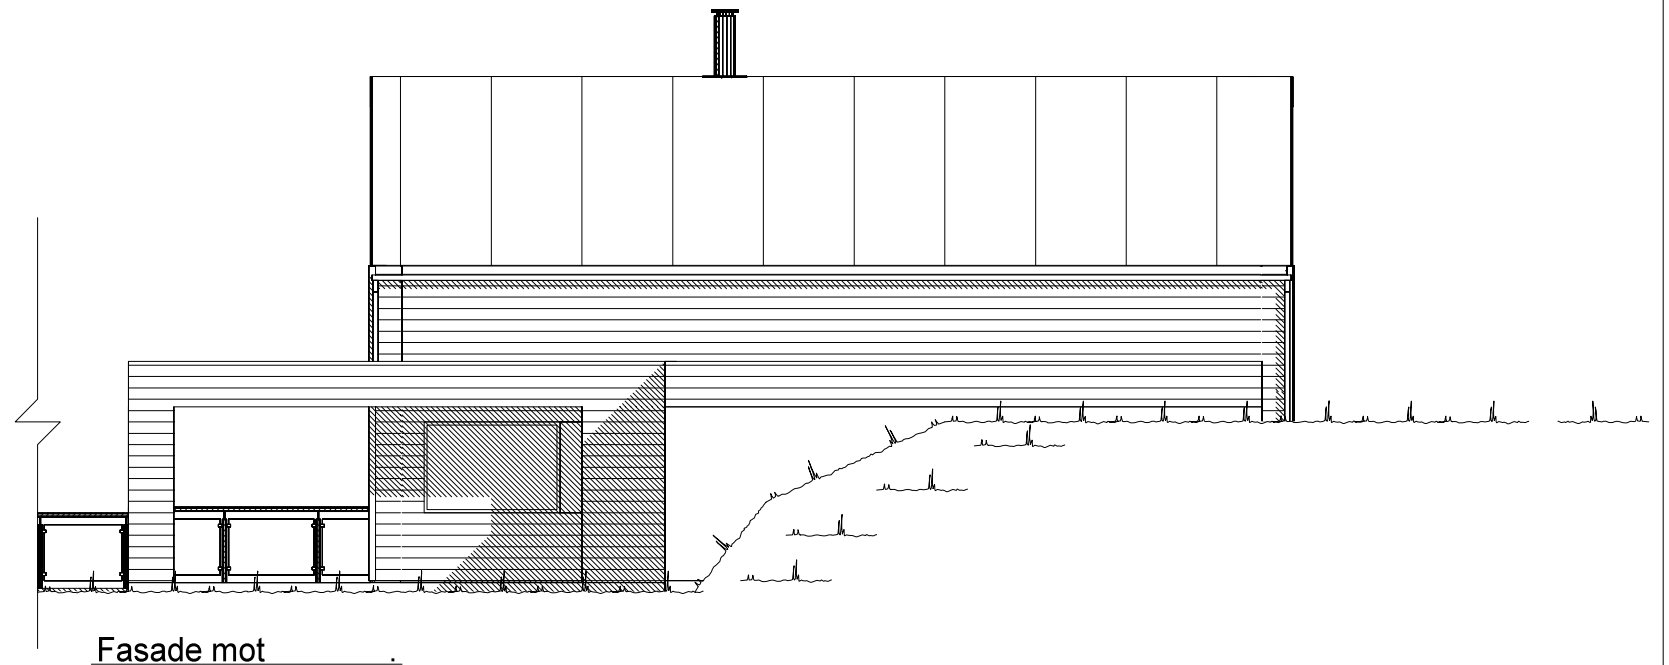


Ferdig planert terreng
Bak / under terreng
Eksisterende terreng

UTFORMING AV TILTAK BEKREFTES FOREVIST:


Nabo.nr.	G.nr.	Br.nr.	Dato	Sign.
Nabo.nr.	G.nr.	Br.nr.	Dato	Sign.
Nabo.nr.	G.nr.	Br.nr.	Dato	Sign.
Nabo.nr.	G.nr.	Br.nr.	Dato	Sign.

VESTLANDS HUS		Tiltakshaver: Inderøy og Guldhaugen	
		Forhandler: BTHUS AS	
Hustype: Spesial		Fasade 3 og 4	
Byggeplassens adresse:		ARKIV NR.:	DATO 10.02.16 vhh
Ulltang, 6815 Førde			REV.1
			REV.2
			REV.3
G.nr. 65	Br.nr. 88	Er tegning klarert for bestilling, kontrakt og søkning ?	Nei
TRYGGE HJEM			
SKALA 1 : 100			
Tegningsnr. 502			
Prosj.nr. 694v			
DATA DESIGN SYSTEM			
VESTLANDSHUSGRUPPENS ARKITEKTKONTOR - 6018 ÅLESUND - TLF. 70 17 89 00			
TEGNINGEN MÅ HVERKEN HELT ELLER DELVIS KOPIERES ELLER BENYTTES VED TILTAK SOM VESTLANDSHUS IKKE MEDVIRKER I.			

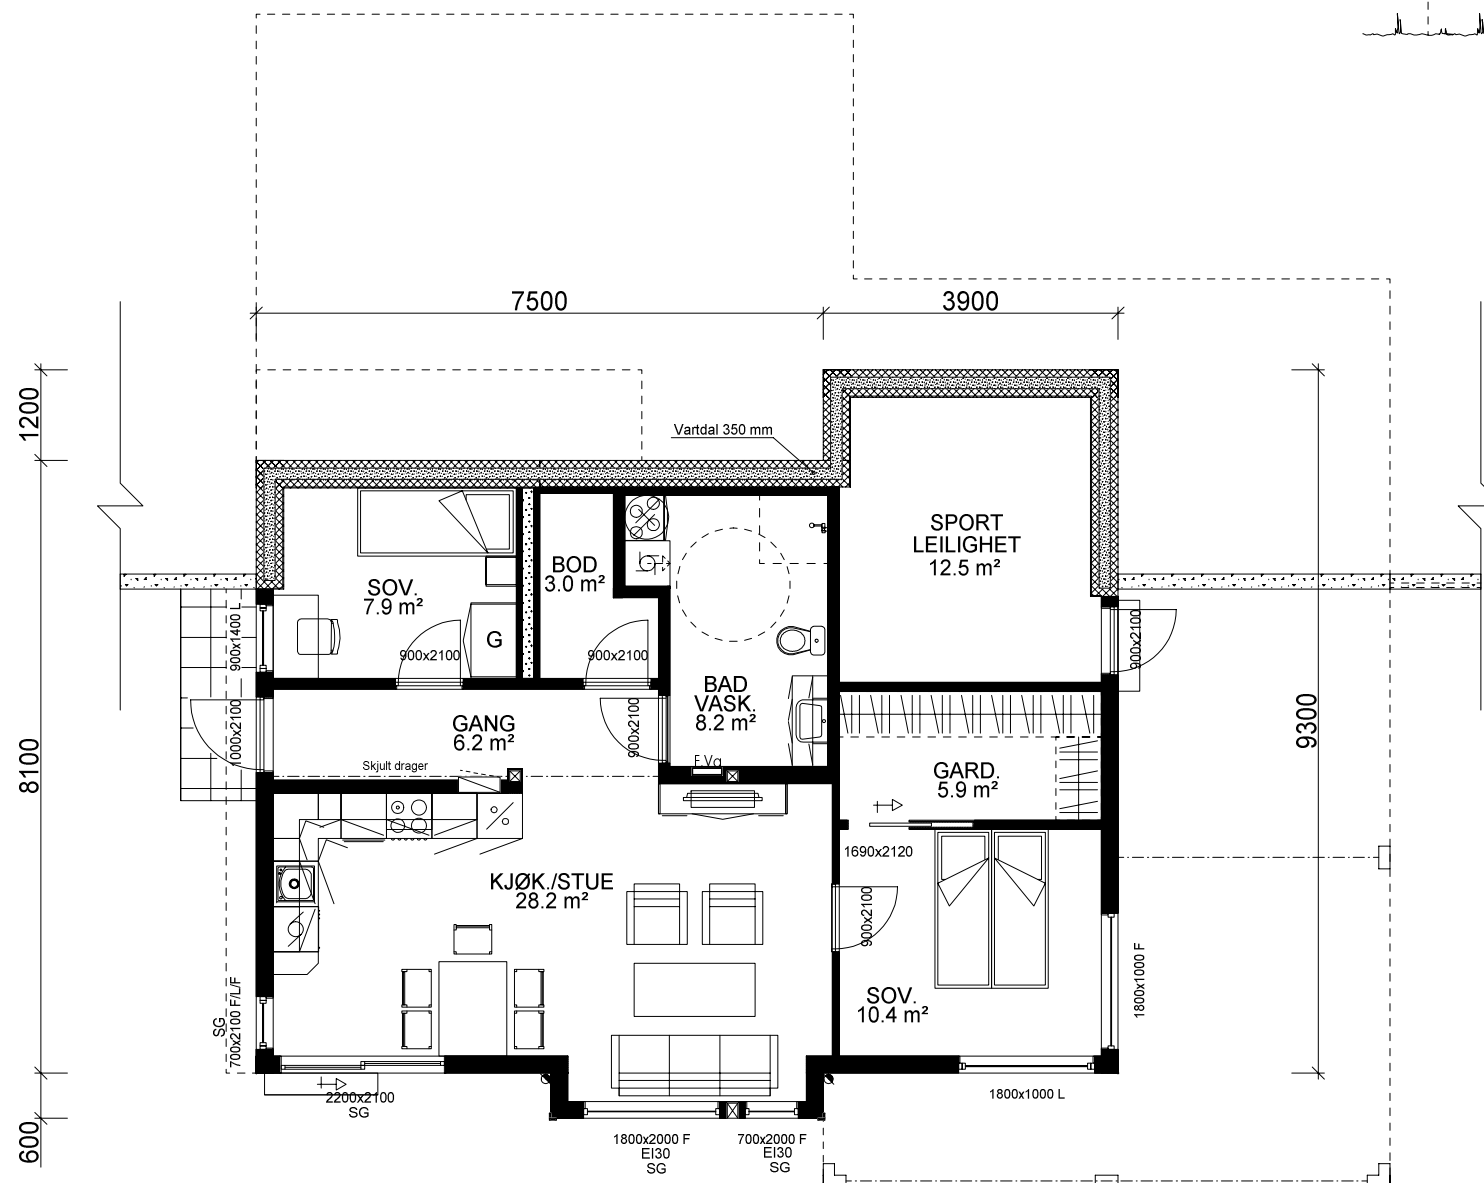


U. ETG. PLAN: LEILIGHET: 87,4 m² BRA

Ildsted leilighet erstattes av varmepumpe.

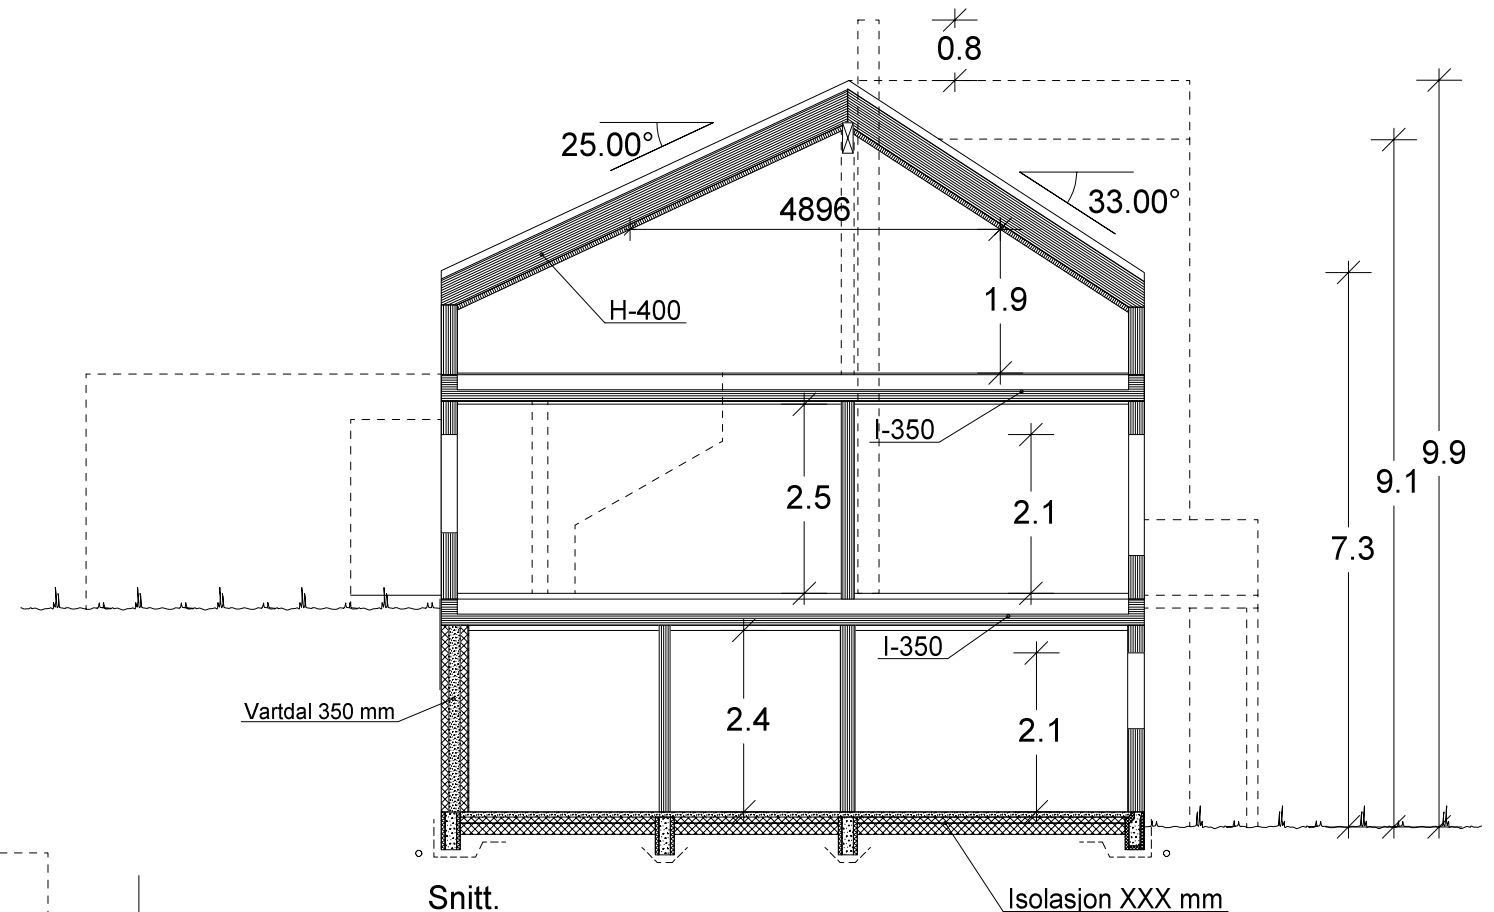

Snitt.

Isolasjon XXX mm

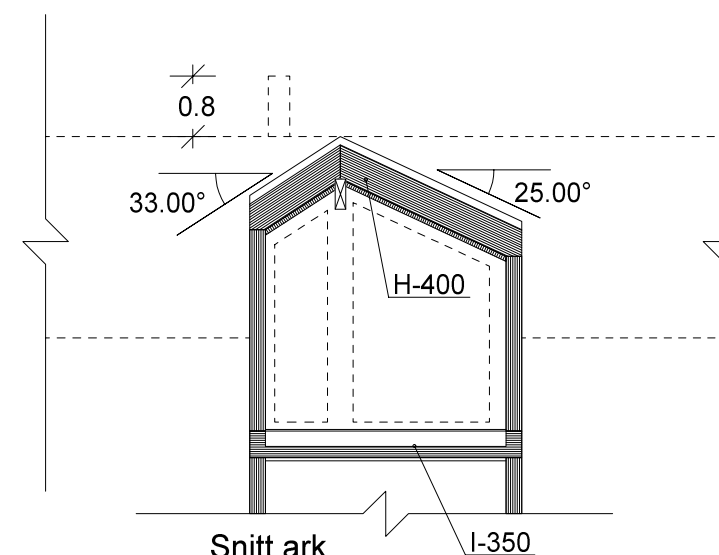

Snitt ark.

I-350


Bygning i:
Risikoklasse 4
Brannklasse 1

Kanaler fra ventilasjonsanlegg, vil i noen tilfeller medføre ekstra veggtykkelser eller "kassing", som får mindre konsekvenser for romløsninger. Dette kan eventuelt justeres noe før igangsetting av bygget.

NB! Ved innhenting av pristilbud av ytterdører og vindu, må forutsetningen i varmetapsberegningen legges til grunn. Her blir det forutsatt en maksimal, gjennomsnittlig U-verdi til ytterdører og vindu for bygget. Høy prosentandel over 20% vindu og dører, har konsekvenser for byggets isolering.

% vindu- og dørareal er beregnet til: 19%
Gjennomsnittlig U-verdi er her: 1,2

VESTLANDS HUS		Tiltakshaver: <i>Inderøy og Guldhaugen</i>	
		Forhandler: <i>BTHUS AS</i>	
Hustype: <i>Spesial</i>		Plan og snitt	
Byggeplassens adresse: Ulltang, 6815 Førde		ARKIV NR.:	DATO 10.02.16 vhh
G.nr. 65 Br.nr. 88		Er tegning klarert for bestilling, kontrakt og søkning ?	TRYGGE HJEM
		Nei	REV.1
			REV.2
			REV.3
			SKALA 1 : 100
			Tegningsnr. 503
			Prosj.nr. 694v
			DATA DESIGN SYSTEM
VESTLANDSHUSGRUPPENS ARKITEKTKONTOR - 6018 ÅLESUND - TLF. 70 17 89 00			
TEGNINGEN MÅ HVERKEN HELT ELLER DELVIS KOPIERES ELLER BENYTTES VED TILTAK SOM VESTLANDSHUS IKKE MEDVIRKER I.			

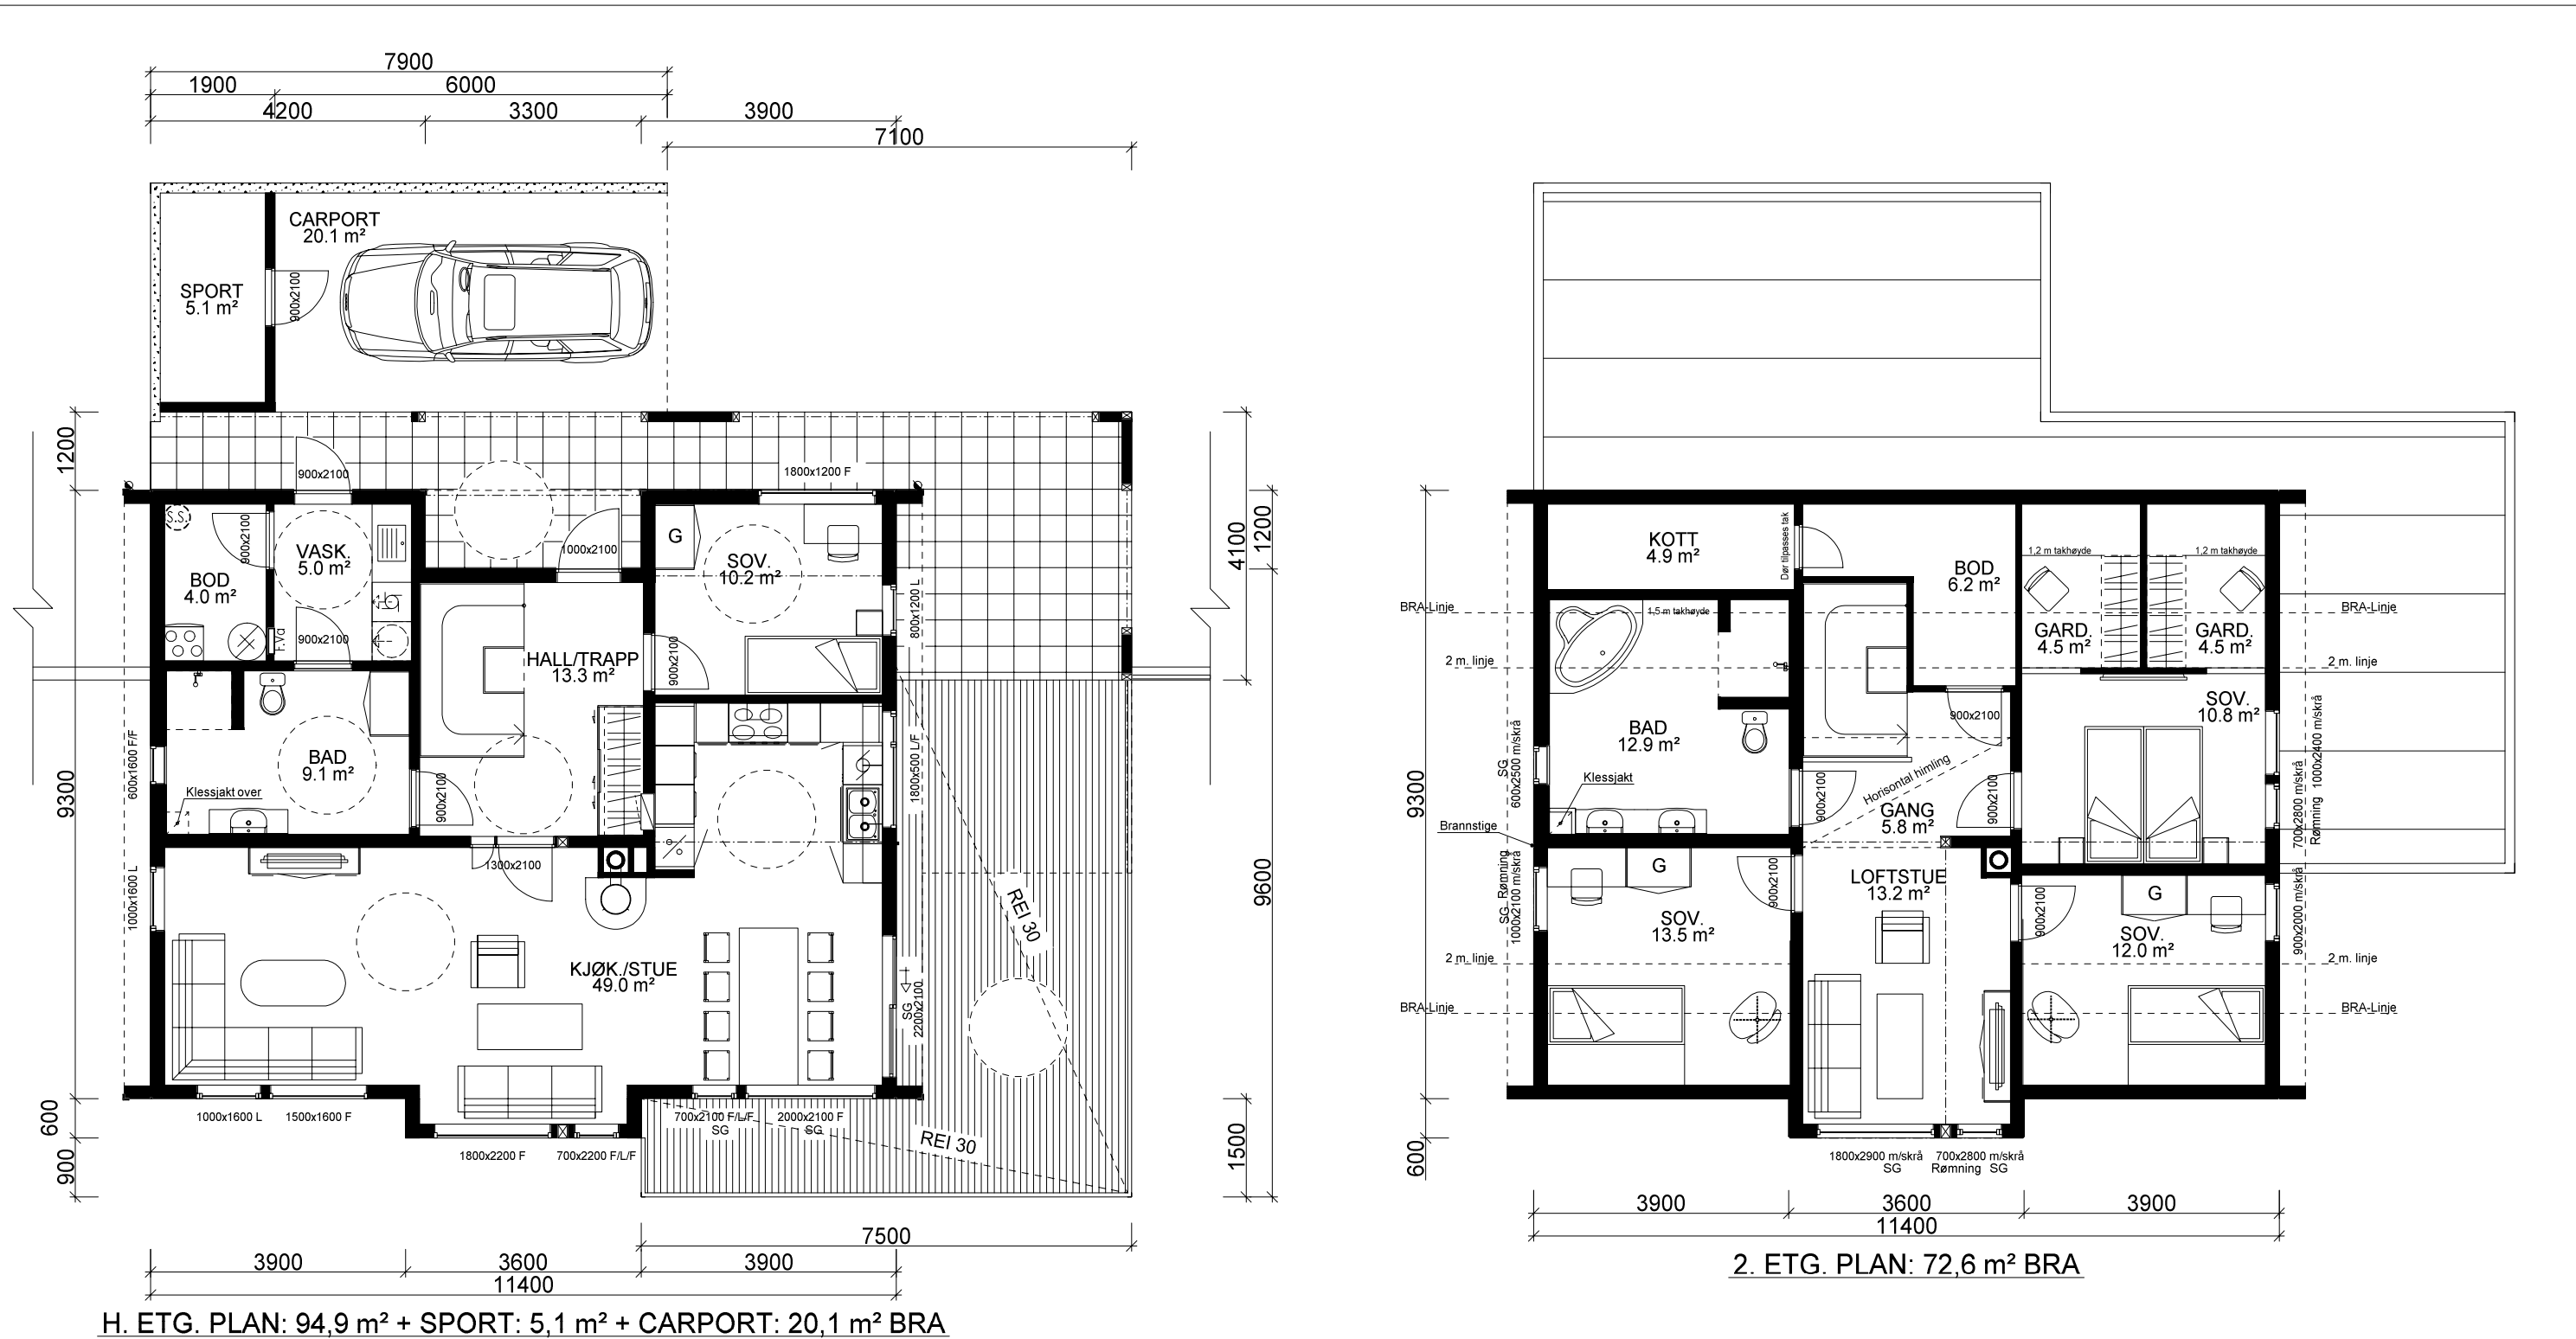

Prosjekteres etter TEK10 - 24.06.15

Bruk av personsikkerhetsglass i vindu, er markert på plan med SG

For å tilfredstille energiforeskriftene må huset leveres med varmepumpe eller lignende ikke-fossil varmekilde.

Arealberegninger i hht. NS 3940	Bruksareal BRA i m²				P-ROM Primære rom
	Pr etasje	Utvendig bod/garasje	Åpent overbygg areal og carport	Sum BRA	
U. etg. plan	87.4	0.0	31.9	119.3	69.4
H. etg. plan	94.9	5.1	61.1	161.1	90.6
2. etg. plan	72.6	0.0	0.0	72.6	70.5
SUM :	254.9	5.1	93.0	353.0	230.5
BYA :	198.6	0.0	0.0	198.6	
Grunnflate/ fotavtrykk :	97.7				

VESTLANDS HUS		Tiltakshaver: <i>Inderøy og Guldhaugen</i>	
		Forhandler: <i>BTHUS AS</i>	
Hustype: <i>Spesial</i>		Plan	
Byggeplassens adresse: <i>Ulltang, 6815 Førde</i>		ARKIV NR.:	
G.nr. <i>65</i>	Br.nr. <i>88</i>	Er tegning klarert for bestilling, kontrakt og søkning ? <i>Ja</i>	
VESTLANDSHUSGRUPPENS ARKITEKTKONTOR - 6018 ÅLESUND - TLF. 70 17 89 00		DATA DESIGN SYSTEM	
TEGNINGEN MÅ HVERKEN HELT ELLER DELVIS KOPIERES ELLER BENYTTES VED TILTAK SOM VESTLANDSHUS IKKE MEDVIRKER I.		TRYGGE HJEM	
		SKALA 1 : 100	
		Tegningsnr. <i>504</i>	
		Prosj.nr. <i>694v</i>	