


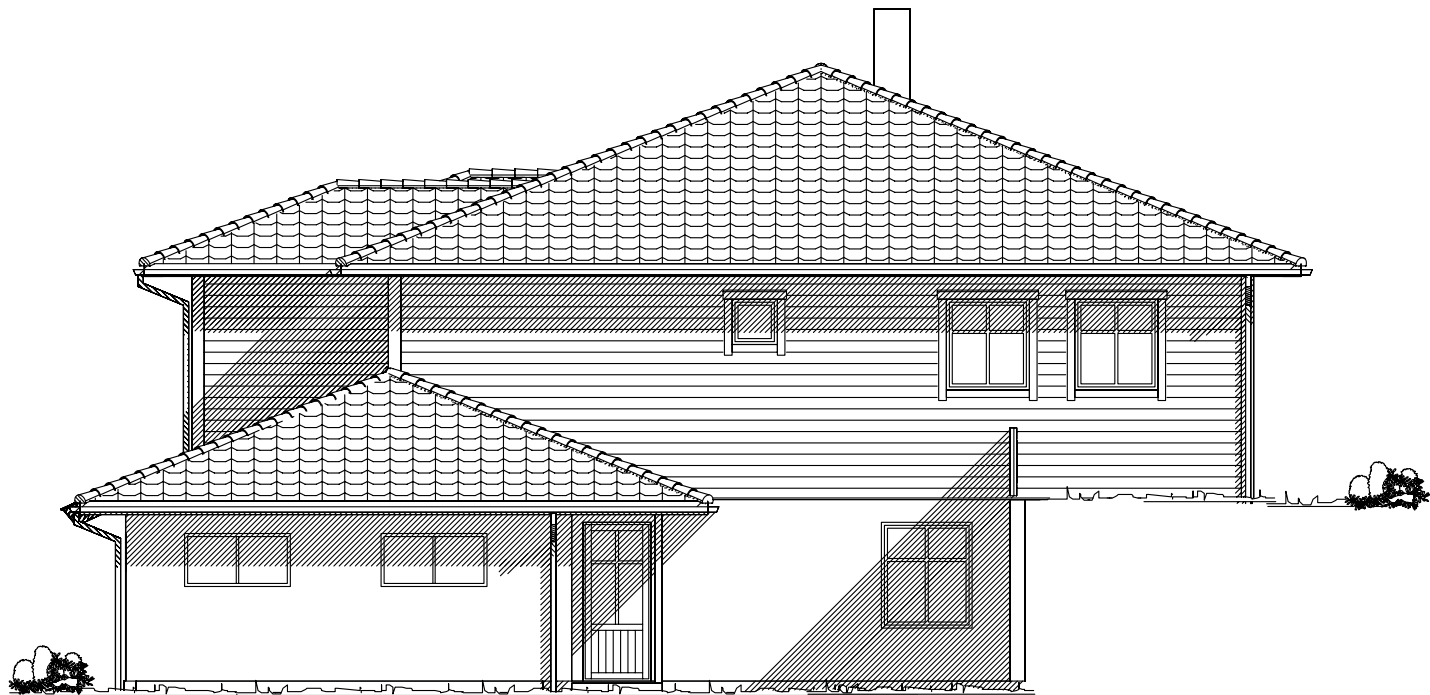

Fasade mot Syd-Øst






Fasade mot Nordøst


Prosjektert etter TEK 97 rev. 07

Tiltakshaver: Ingvild Sæter og Arnt Erik Rød				 Vestlandshus
Leverandør: Tradbo AS				
Hustype: Bjørkehornet		Fasade 1 - 2	DATO 16.06.2009EH	
Byggeplassens adresse:		ARKIV NR.	REV.1	
Batnfjordsøra			REV.2	TRYGGE HJEM
G.nr.	Br.nr.	ER TEGNING KONTROLLERT I H.T. SJEKKLISTER ?		Tegningsnr. 501
44	-	NEI		Prosj.nr. 100e
Vestlandshusgruppens arkitektkontor – 6018 Alesund – Tlf. 70 17 89 00				
TEGNINGEN MÅ HVERKEN HELT ELLER DELVIS KOPIERES ELLER BENYTTES VED TILTAK SOM VESTLANDSHUS IKKE MEDVIRKER I.				


UTFORMING AV TILTAK BEKREFTES FOREVIST:

Nabo.nr.	G.nr.	Br.nr.	Dato	Sign.
Nabo.nr.	G.nr.	Br.nr.	Dato	Sign.
Nabo.nr.	G.nr.	Br.nr.	Dato	Sign.
Nabo.nr.	G.nr.	Br.nr.	Dato	Sign.

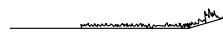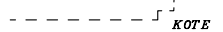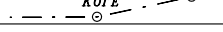 Ferdig planert terreng
 Bak / under terreng
 Eksisterende terreng

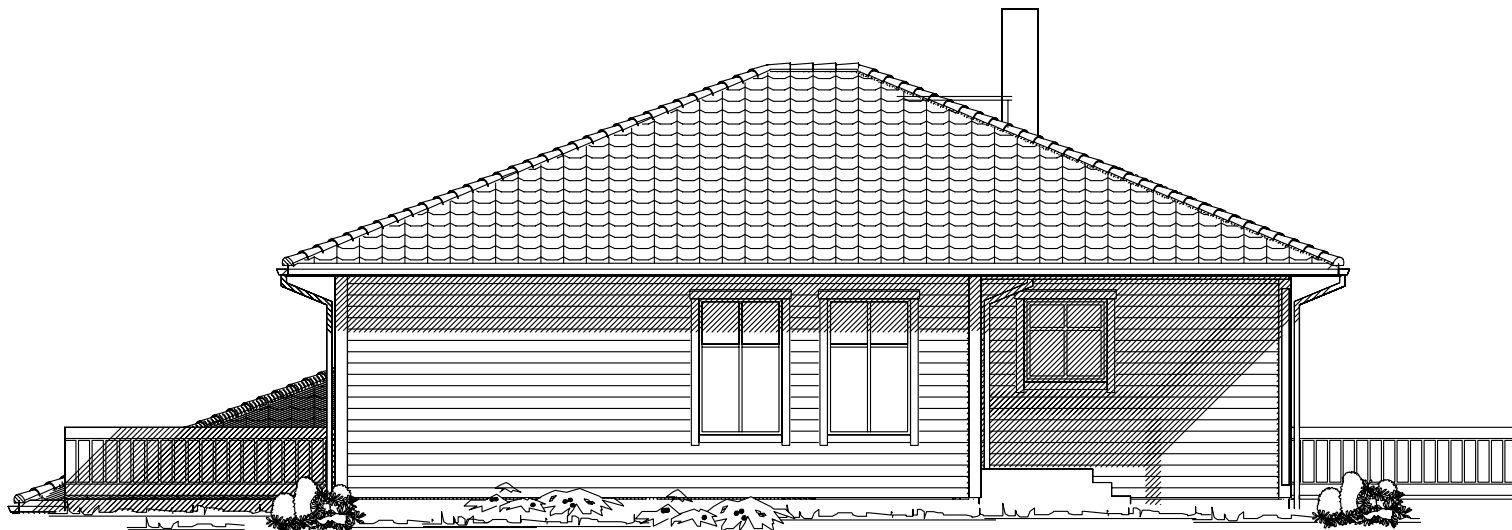

Fasade mot Nord-vest

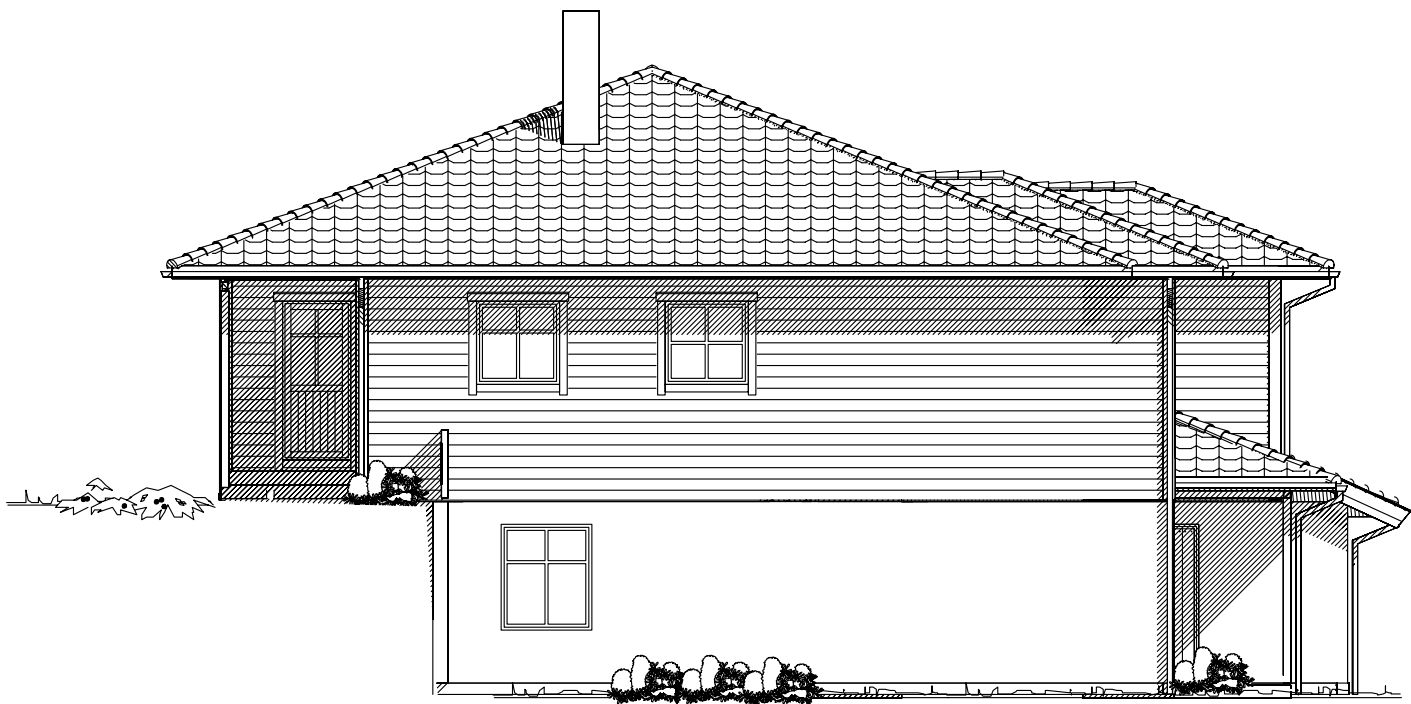

Fasade mot Syd-vest

Prosjektert etter TEK 97 rev. 07

UTFORMING AV TILTAK BEKREFTES FOREVIST:				
Nabo.nr.	G.nr.	Br.nr.	Dato	Sign.
Nabo.nr.	G.nr.	Br.nr.	Dato	Sign.
Nabo.nr.	G.nr.	Br.nr.	Dato	Sign.
Nabo.nr.	G.nr.	Br.nr.	Dato	Sign.



Tiltakshaver: Ingvild Sæter og Arnt Erik Rød					 Vestlandsk Hus
Leverandør: Tradbo AS					
Hustype: Bjørkehornet		Fasade 3 - 4		DATO 16.06.2009EH	
Byggeplassens adresse:		ARKIV NR.		REV.1	
Batnfjordsøra				REV.2	TRYGGE HJEM
				REV.3	Tegningsnr. 502
				SKALA 1 : 100	Prosj.nr. 100e
G.nr. 44	Br.nr. -	ER TEGNING KONTROLLERT I H.T. SJEKKLISTER ?		NEI	
				 DATA DESIGN SYSTEM	
VestlandsHusgruppens arkitektkontor – 6018 Alesund – Tlf. 70 17 89 00					
TEGNINGEN MÅ HVERKEN HELT ELLER DELVIS KOPIERES ELLER BENYTTES VED TILTAK SOM VESTLANDSHUS IKKE MEDVIRKER I.					



Gjennomsnittlig U-verdi er her: _____

TEGNINGEN MÅ HVERKEN HELT ELLER DELVIS KOPIERES ELLER BENYTTES VED TILTAK SOM VESTLANDSHUS IKKE MEDVIRKER I.

Arealberegninger 1 hht. NS 3940	Bruksareal BRA 1 m²		Sum BRA
	Pr etasje	Utvendt bod/garasje	
U. etg. plan	112.8	49.7	162.5
H. etg. plan	140.0	0.0	140.0
3. etg. plan	10.2	0.0	10.2
SUM :	263.0	49.7	312.7
BYA :	201.5	0.0	201.5

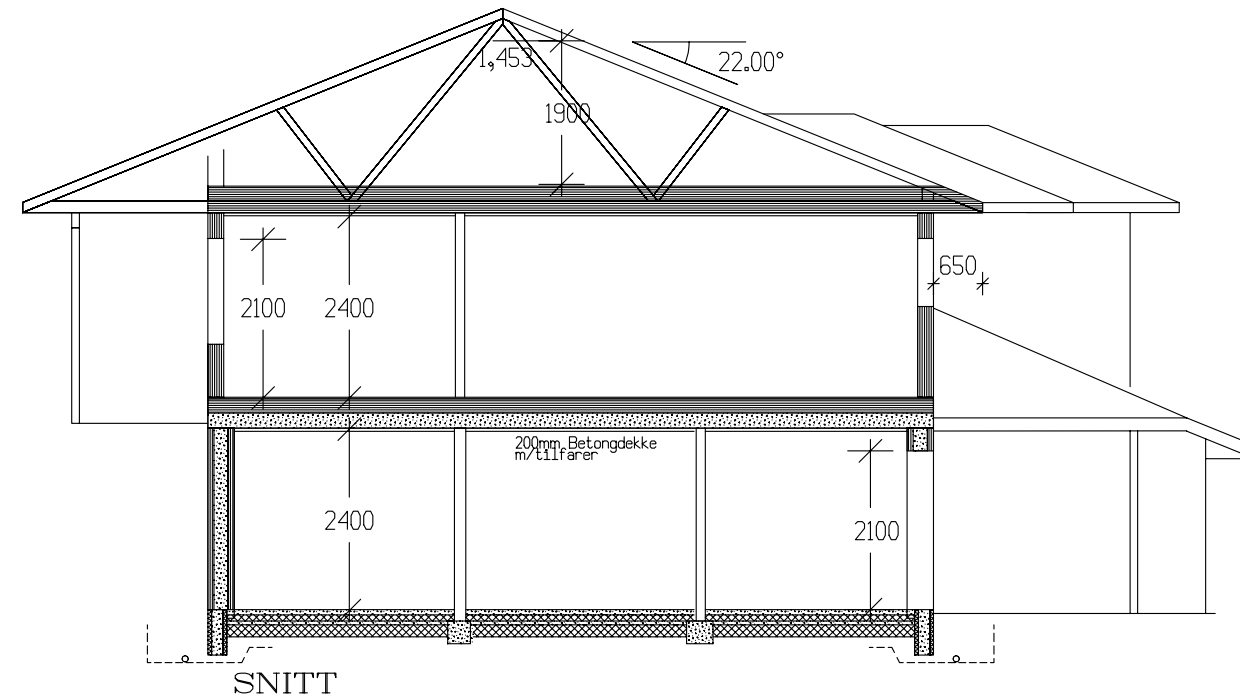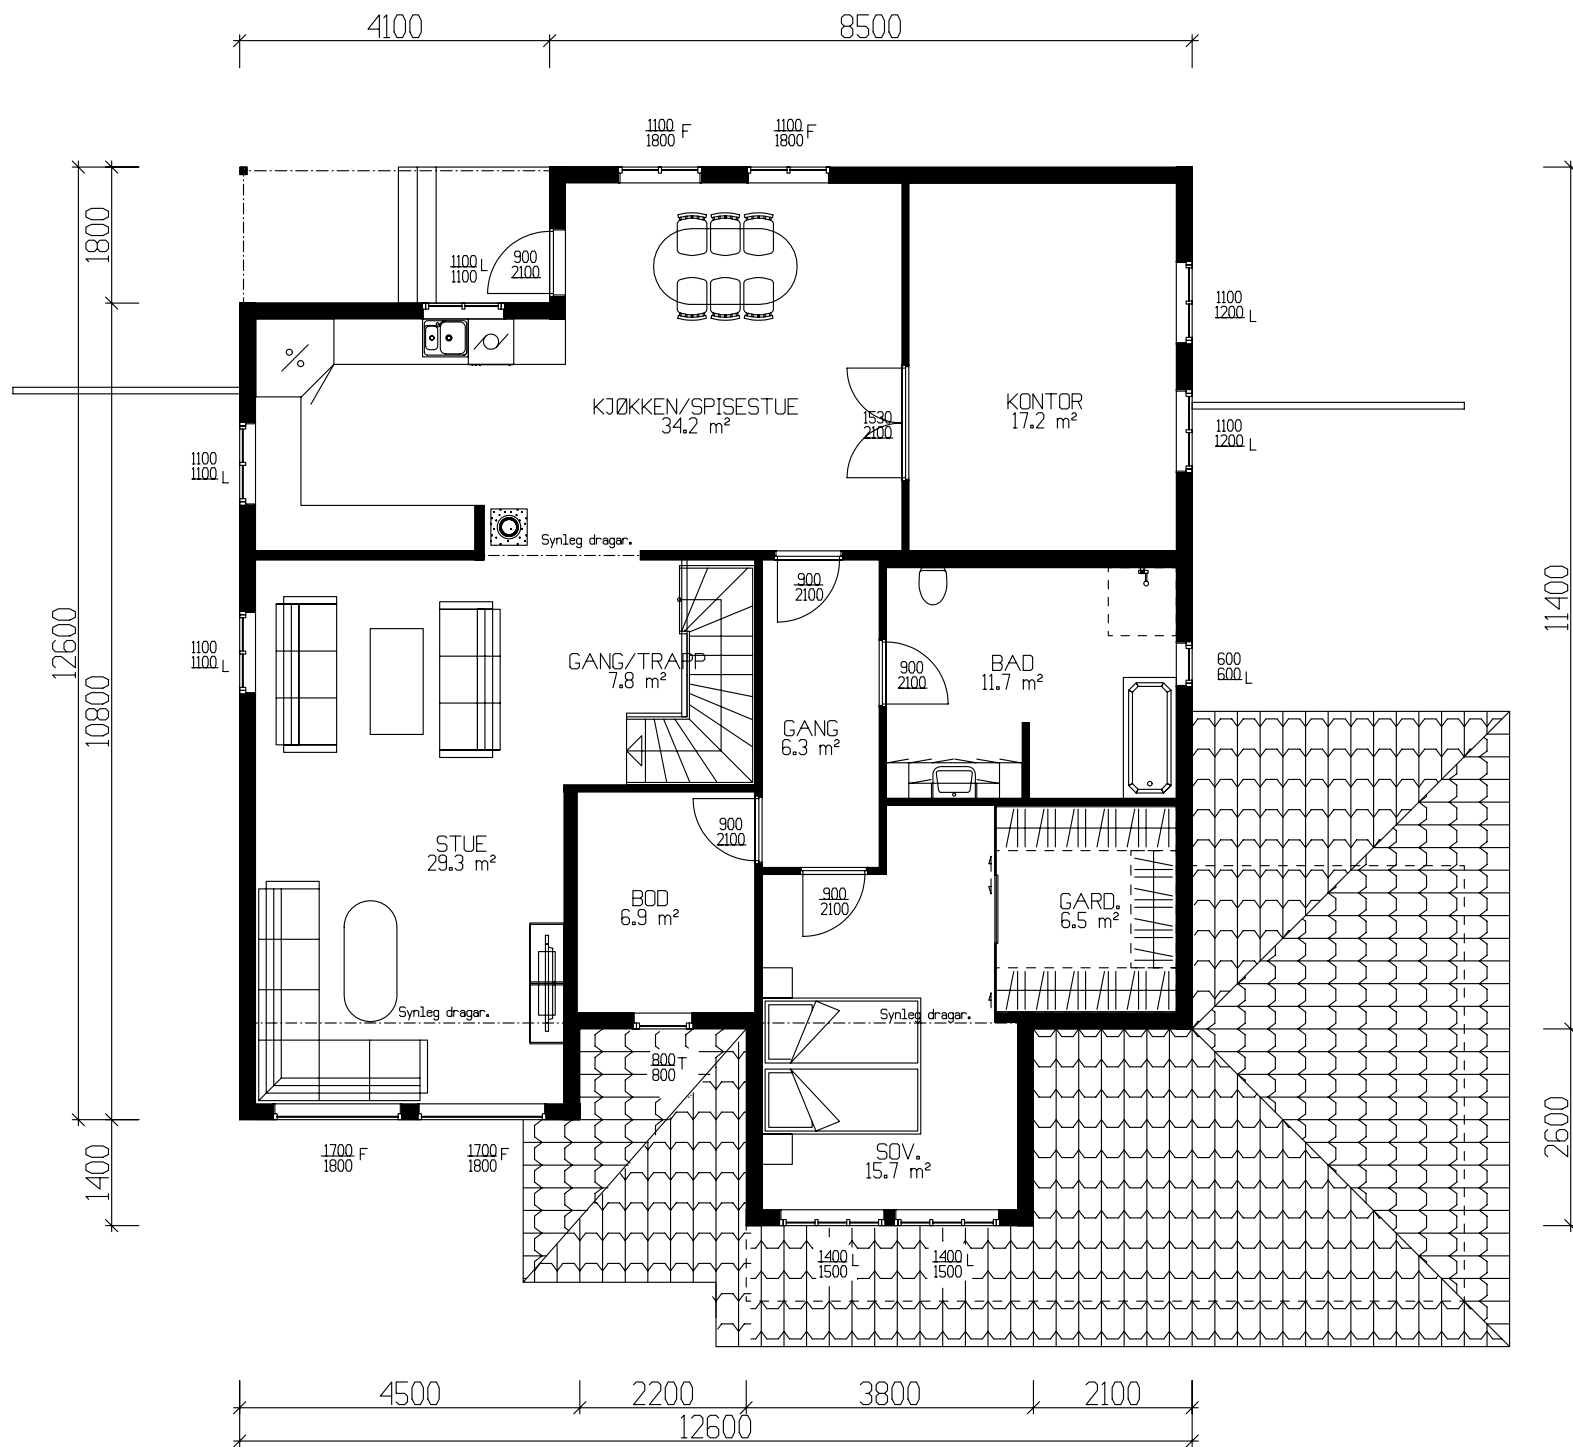

HOVEDPLAN 140,0m² BRA
For tomter regulert etter 2007 blir kaldt loft malbart med 10,2 m²BRA

Tiltakshaver: Ingvild Sæter og Arnt Erik Rød					 VestlandsHus
Leverandør: Tradbo AS					
Hustype: Bjørkehornet		E-plan - Snitt		DATO 16.06.2009EH	
Byggeplassens adresse: Batnfjordsøra		ARKIV NR.		REV.1 REV.2 REV.3	
G.nr. 44	Br.nr. -	ER TEGNING KONTROLLERT I H.T. SJEKKLISTER ?		SKALA 1 : 100	TRYGGE HJEM
		NEI		 DATA DESIGN SYSTEM	Tegningsnr. 504 Prosj.nr. 100e
VestlandsHusgruppens arkitektkontor – 6018 Alesund – Tlf. 70 17 89 00					
TEGNINGEN MÅ HVERKEN HELT ELLER DELVIS KOPIERES ELLER BENYTTES VED TILTAK SOM VESTLANDSHUS IKKE MEDVIRKER I.					