



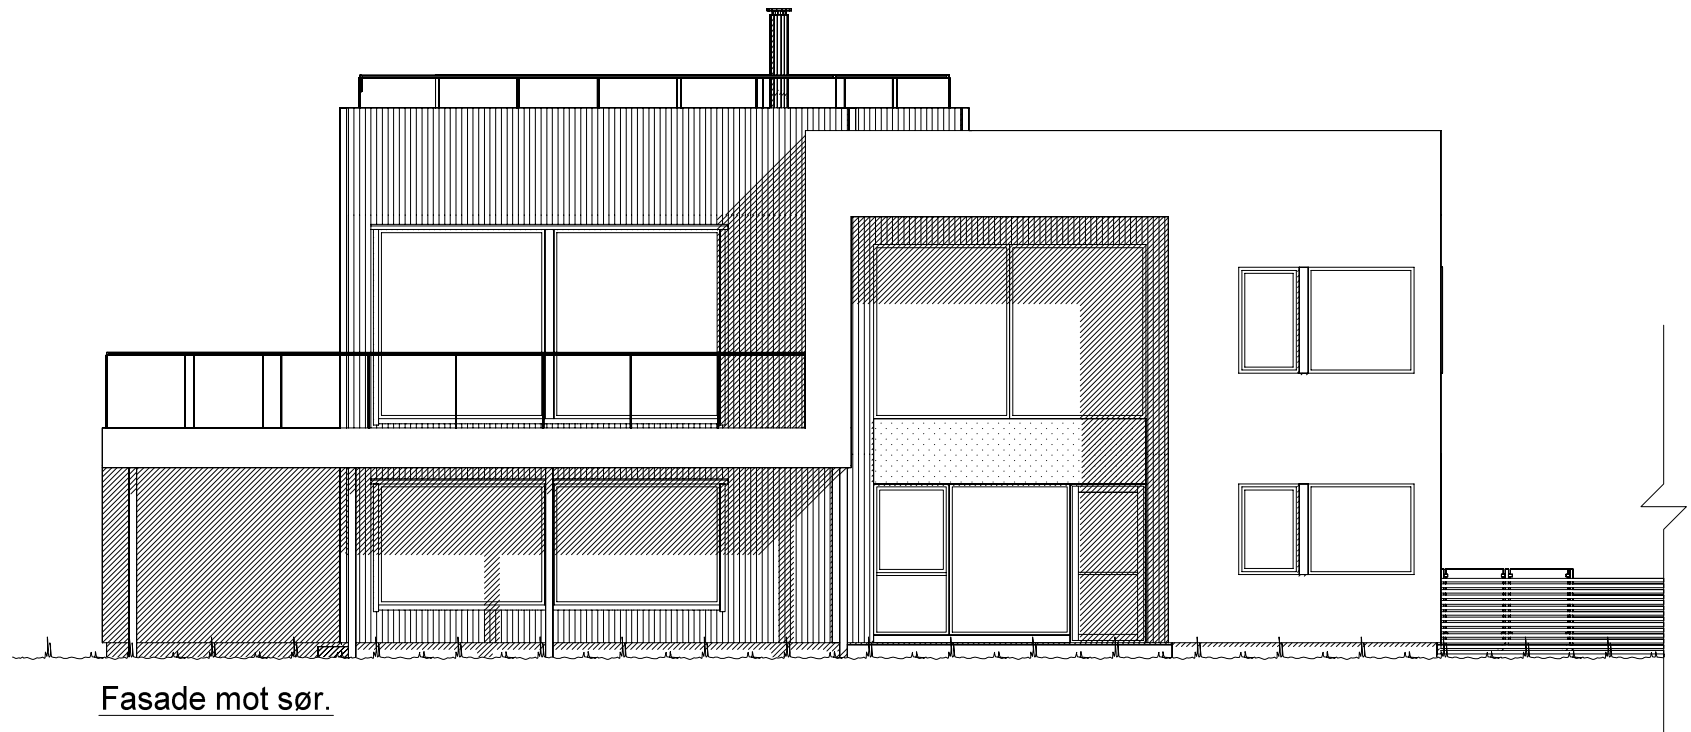

Fasade mot sør.




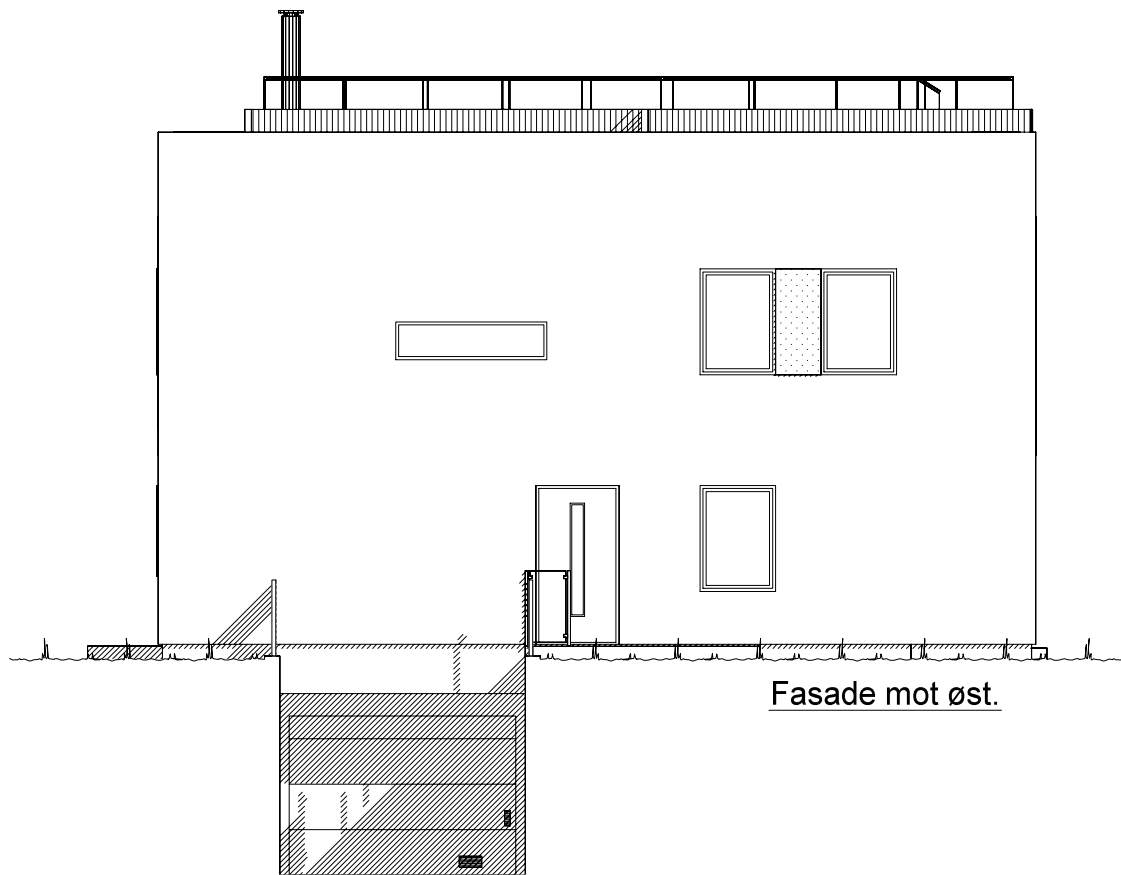


Fasade mot øst.

— — — — — KOTE — — — — —
Ferdig planert terreng
— — — — — KOTE — — — — —
Bak / under terreng
— — — — — KOTE — — — — —
Eksisterende terreng

UTFORMING AV TILTAK BEKREFTES FOREVIST:				
Nabo.nr.	G.nr.	Br.nr.	Dato	Sign.
Nabo.nr.	G.nr.	Br.nr.	Dato	Sign.
Nabo.nr.	G.nr.	Br.nr.	Dato	Sign.
Nabo.nr.	G.nr.	Br.nr.	Dato	Sign.


 VESTLANDS HUS		Tiltakshaver: <i>Eli Nerbø og Pål Døhlen</i>				
		Forhandler: <i>Gusterud Bygg AS</i>				
Hustype: Snønipa		Fasade 1 og 2		DATO 10.07.17 vhh		SKALA 1 : 100
Byggeplassens adresse: 2074 Eidsvoll verk			ARKIV NR.:		REV.1	
					REV.2	
					REV.3	
G.nr. 128 Br.nr. 229			Er tegning klarert for bestilling, kontrakt og søkning ?		Nei	Tegningsnr. 501
					 DATA DESIGN SYSTEM	Prosj.nr. 180062
VESTLANDSHUSGRUPPENS ARKITEKTKONTOR - 6018 ÅLESUND - TLF. 70 17 89 00						
TEGNINGEN MÅ HVERKEN HELT ELLER DELVIS KOPIERES ELLER BENYTTES VED TILTAK SOM VESTLANDSHUS IKKE MEDVIRKER I.						

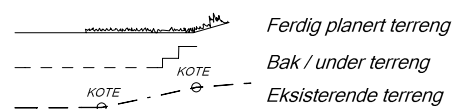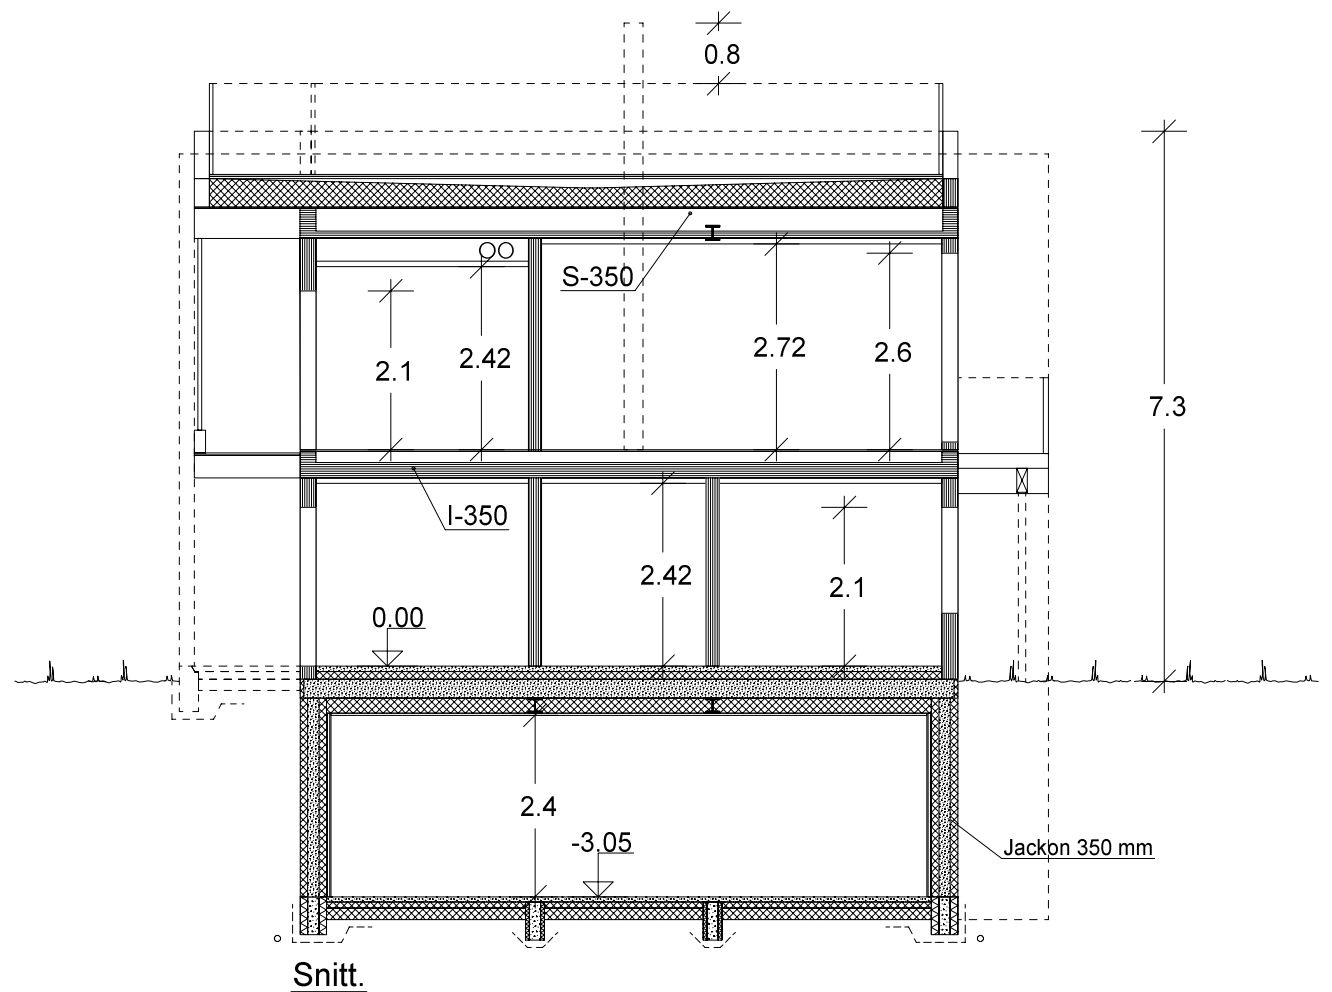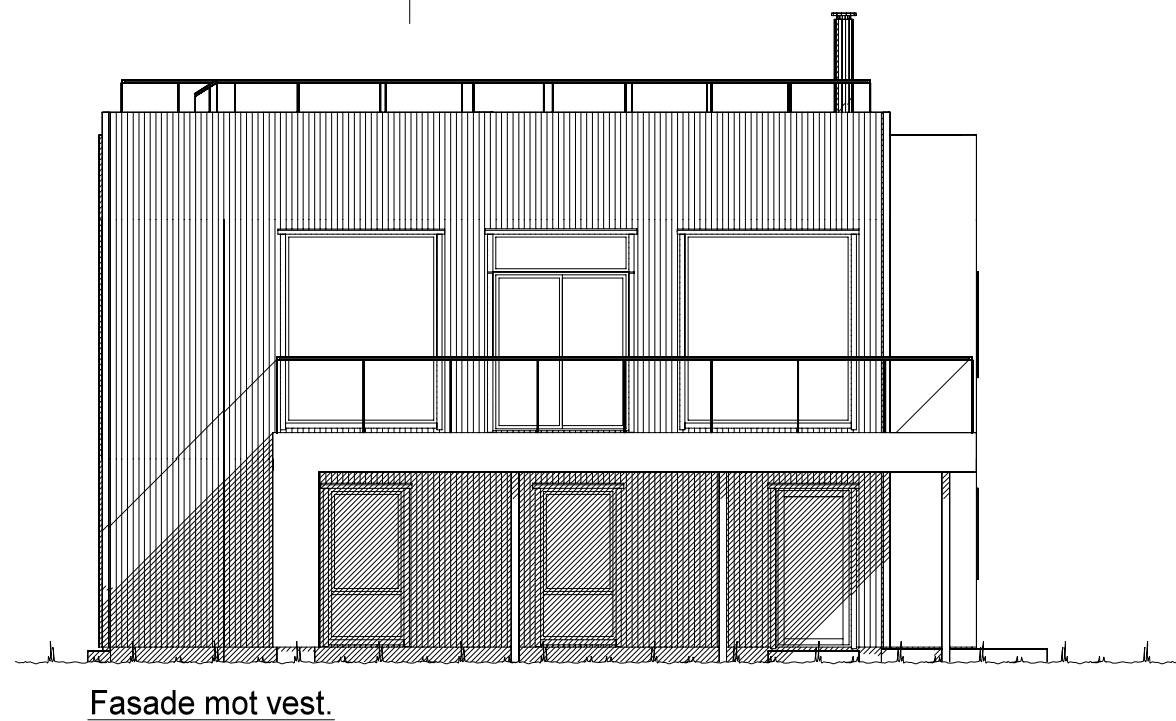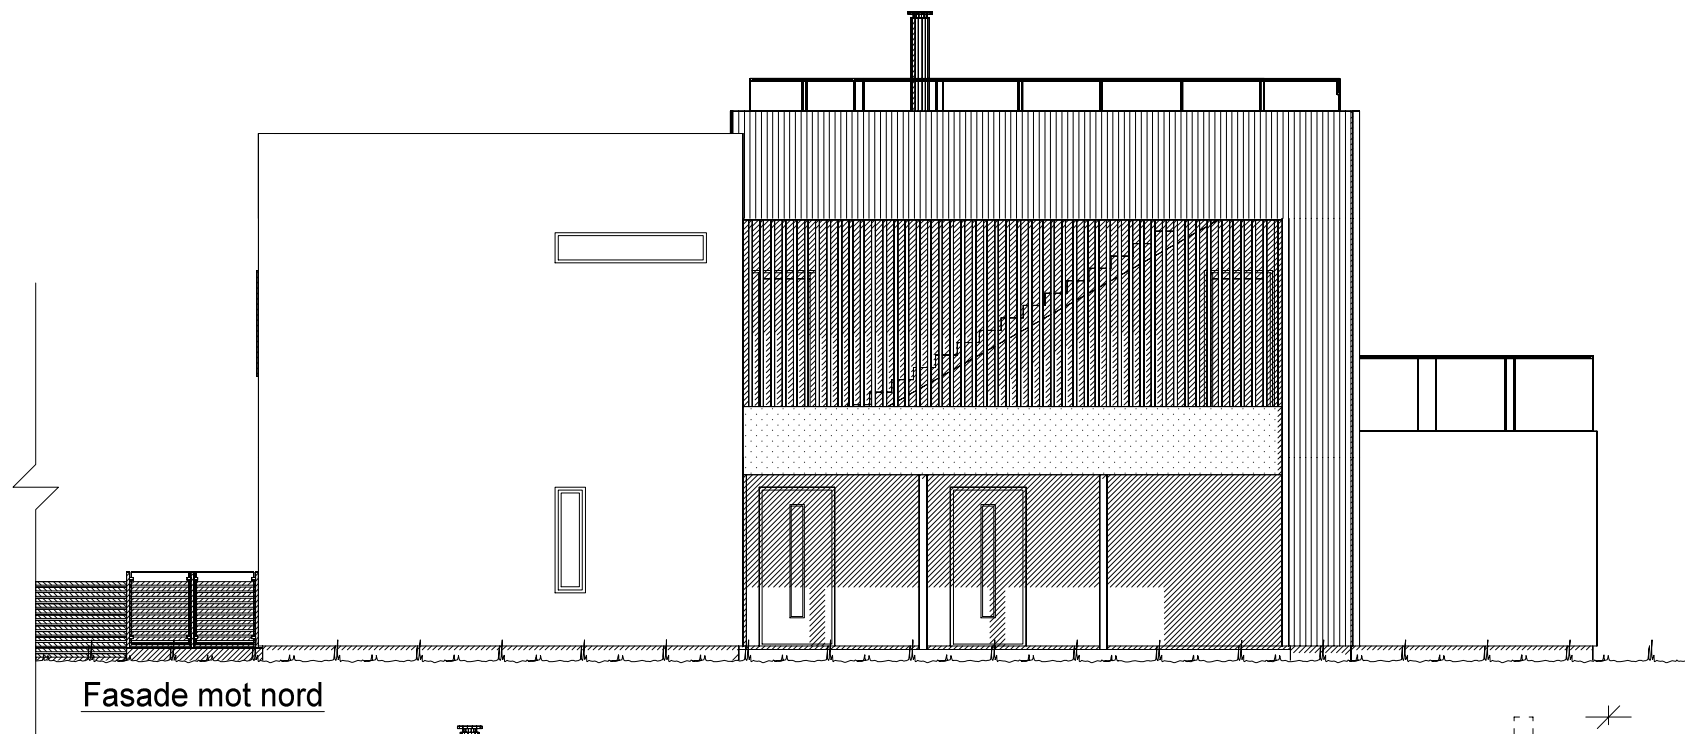

UTFORMING AV TILTAK BEKREFTES FOREVIST:

Nabo.nr.	G.nr.	Br.nr.	Dato	Sign.
Nabo.nr.	G.nr.	Br.nr.	Dato	Sign.
Nabo.nr.	G.nr.	Br.nr.	Dato	Sign.
Nabo.nr.	G.nr.	Br.nr.	Dato	Sign.

VESTLANDS HUS		Tiltakshaver: <i>Eli Nerbø og Pål Døhlen</i>	
Hustype: Snønipa		Forhandler: <i>Gusterud Bygg AS</i>	
Byggeplassens adresse: 2074 Eidsvoll verk		DATO 10.07.17 vhh	
G.nr. 128		Br.nr. 229	
Er tegning klarert for bestilling, kontrakt og søkning ?		Nei	
VESTLANDSHUSGRUPPENS ARKITEKTKONTOR - 6018 ÅLESUND - TLF. 70 17 89 00		SKALA 1 : 100	
TEGNINGEN MÅ HVERKEN HELT ELLER DELVIS KOPIERES ELLER BENYTTES VED TILTAK SOM VESTLANDSHUS IKKE MEDVIRKER I.		Tegningsnr. 502	
		Prosj.nr. 180062	

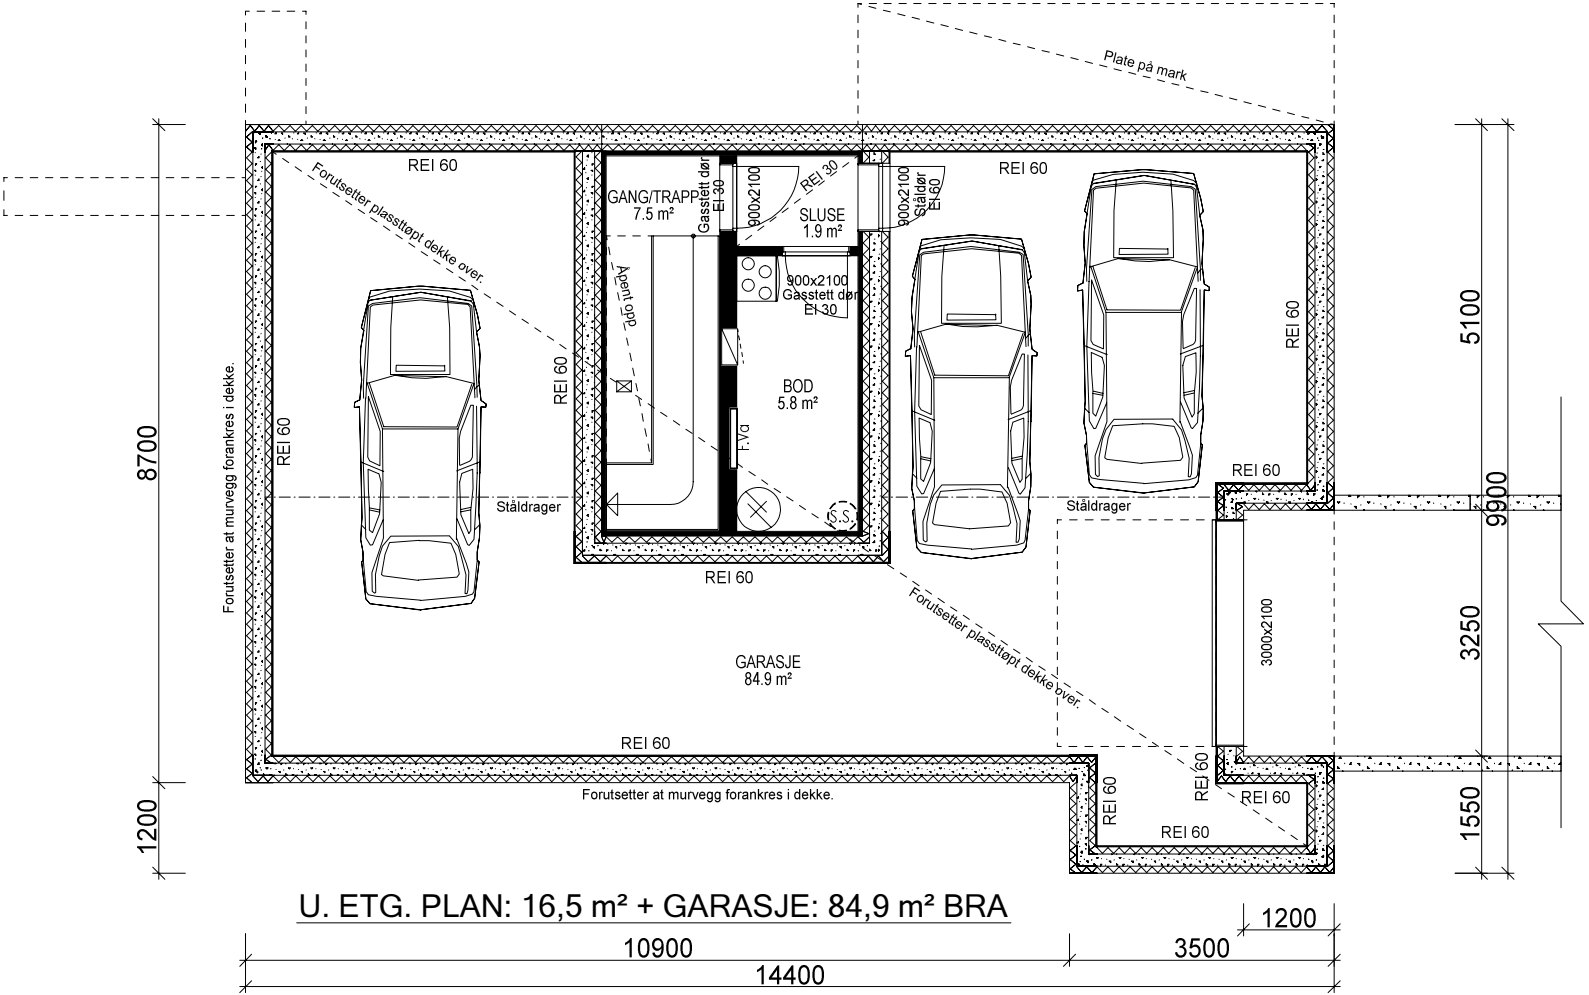

Bygning i:
Risikoklasse 4
Brannklasse 1

Kanaler fra ventilasjonsanlegg, vil i noen tilfeller medføre ekstra veggtykkelser eller "kassing", som får mindre konsekvenser for romløsninger. Dette kan eventuelt justeres noe før igangsetting av bygget.

NB! Ved innhenting av pristilbud av ytterdører og vindu, må forutsetningen i varmetapsberegningen legges til grunn. Her blir det forutsatt en maksimal, gjennomsnittlig U-verdi til ytterdører og vindu for bygget. Høy prosentandel over 20% vindu og dører, har konsekvenser for byggets isolering.

% vindu- og dørareal er beregnet til: xx %
Gjennomsnittlig U-verdi er her: xx

Lekkasjetall =
U-verdi vindu/dør:


Prosjektert etter TEK 10 av 09.12.16 nr. 1564

Sportsbod i frittstående bygg/garasje.
SKAL bygges samtidig som hus.

Forutsetter plasstøpt dekke over garasjekjeller.
Murvegger forankres i dekke for og kompensere for jordtrykk.

BRUTOAREAL GARASJE: 104,2 m²				
Arealberegninger i hht. NS 3940	Bruksareal BRA i m²			P-ROM Primære rom
	Pr etasje	Åpent overbygg, areal og carport	Sum BRA	
U. etg. plan	107.4	3.9	111.3	9.7
1. etg. plan	128.8	36.7	165.5	119.1
2. etg. plan	128.8	0.0	128.8	128.8
SUM :	365.0	40.6	405.6	257.6
BYA :	146.5	44.7	191.2	
Grunnflate/fotavtrykk :	138.5			

VESTLANDS HUS		Tiltakshaver: Eli Nerbø og Pål Døhlen	
		Forhandler: Gusterud Bygg AS	
Hustype: Snønipa		Plan	
Byggeplassens adresse: 2074 Eidsvoll verk		ARKIV NR.:	
G.nr. 128		Br.nr. 229	
Er tegning klarert for bestilling, kontrakt og søkning ?		Nei	
VESTLANDSHUSGRUPPENS ARKITEKTKONTOR - 6018 ÅLESUND - TLF. 70 17 89 00		TEGNINGEN MÅ HVERKEN HELT ELLER DELVIS KOPIERES ELLER BENYTTES VED TILTAK SOM VESTLANDSHUS IKKE MEDVIRKER I.	
DATO 10.07.17 vhh		SKALA 1 : 100	
REV.1		Tegningsnr. 503	
REV.2		Proj.nr. 180062	
REV.3			
DATA DESIGN SYSTEM			

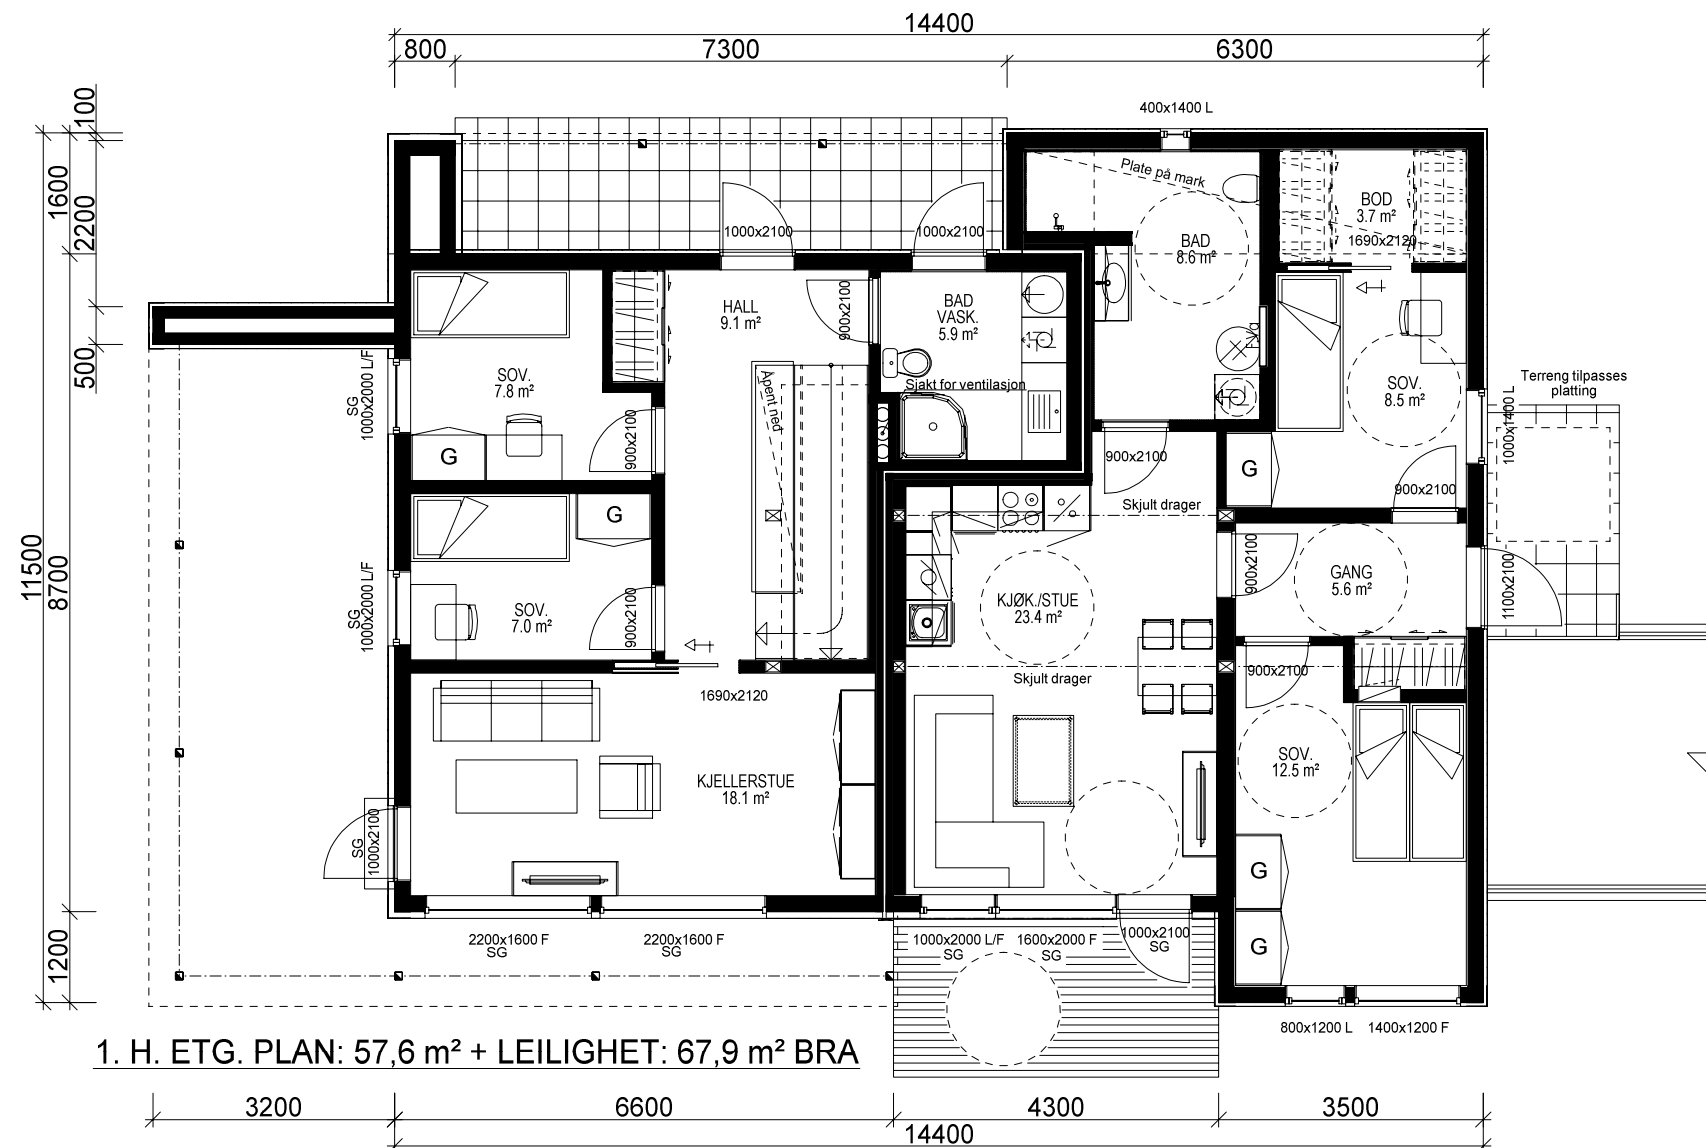


Bruk av personsikkerhetsglass i vindu, er markert på plan med SG


Pipe i leilighet erstattes av luft til vann varmpumpe, eller lignende vannbåren varmekilde.

Sportsbod for leilighet i frittstående bygg/garasje. SKAL være tilgjengelig og ha trinnfri adkomst. SKAL bygges samtidig som hus.

		Tiltakshaver: Eli Nerbø og Pål Døhlen	
VESTLANDS HUS		Forhandler: Gusterud Bygg AS	
Hustype: Snønipa		Plan	
Byggeplassens adresse: 2074 Eidsvoll verk		ARKIV NR.:	DATO 10.07.17 vhh
			REV.1
			REV.2
			REV.3
G.nr. 128	Br.nr. 229	Er tegning klarert for bestilling, kontrakt og søkning ?	Nei
		 DATA DESIGN SYSTEM	SKALA 1 : 100
			Tegningsnr. 504
			Prosj.nr. 180062
VESTLANDSHUSGRUPPENS ARKITEKTKONTOR - 6018 ÅLESUND - TLF. 70 17 89 00			
TEGNINGEN MÅ HVERKEN HELT ELLER DELVIS KOPIERES ELLER BENYTTES VED TILTAK SOM VESTLANDSHUS IKKE MEDVIRKER I.			

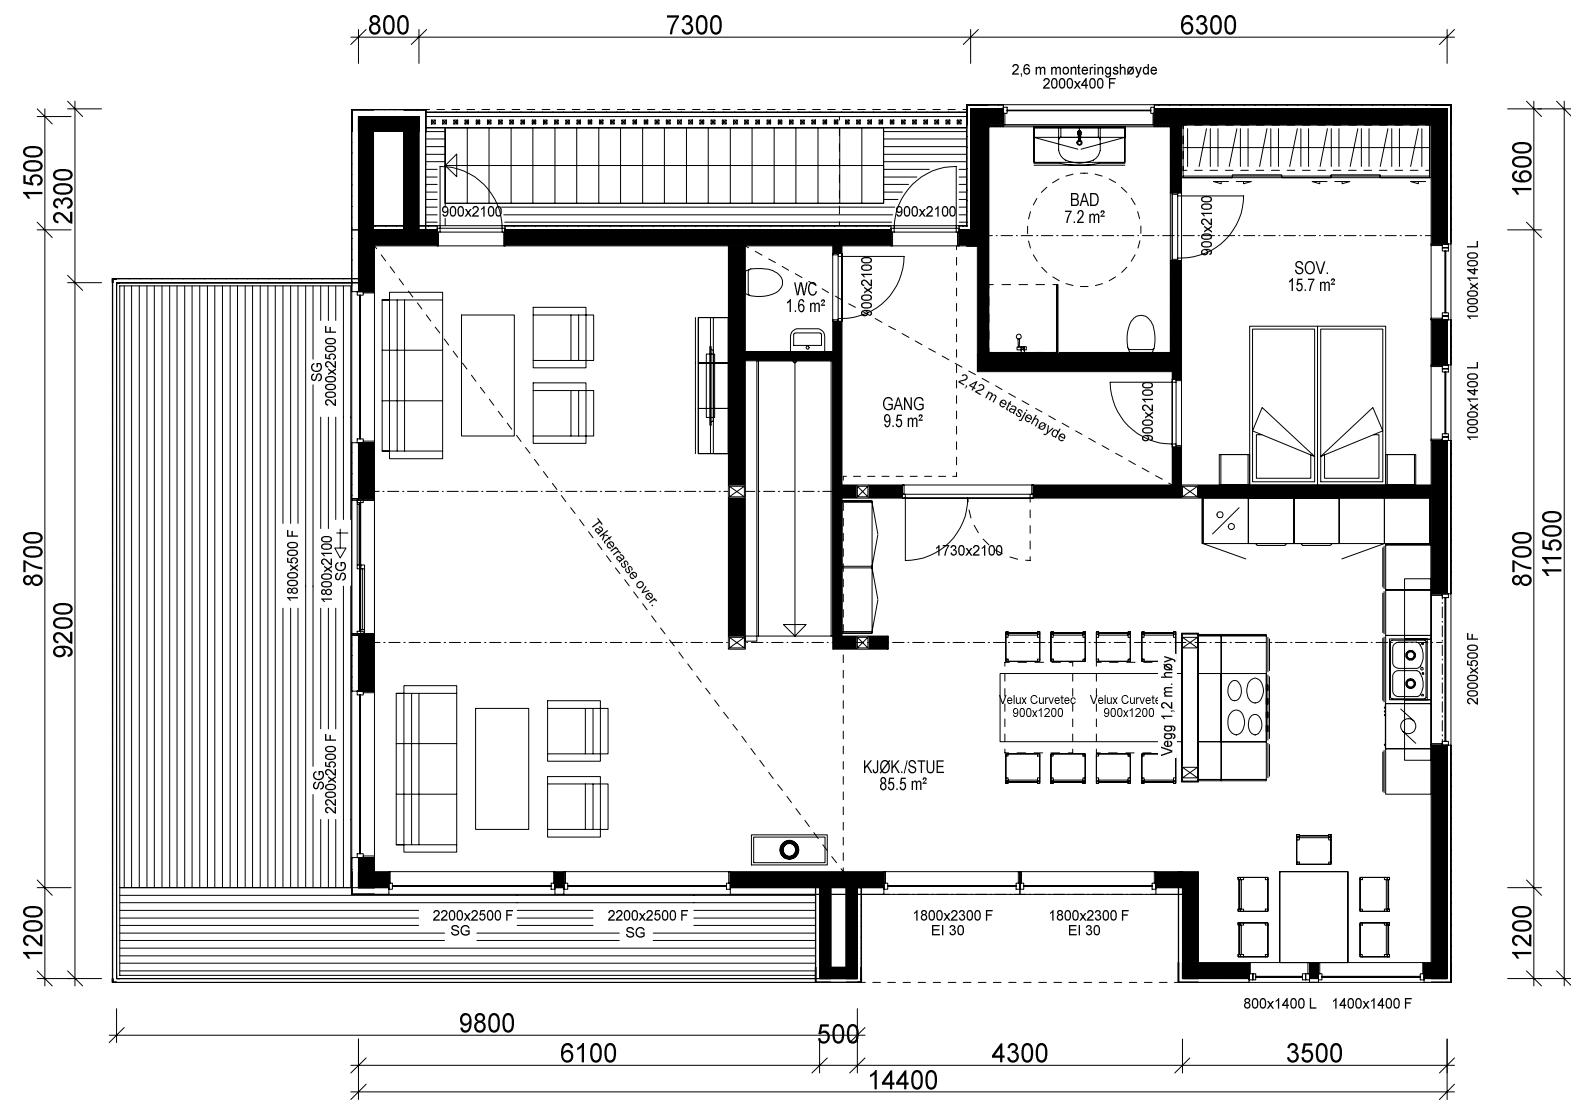

2. H. ETG. PLAN: 128,8 m² BRA

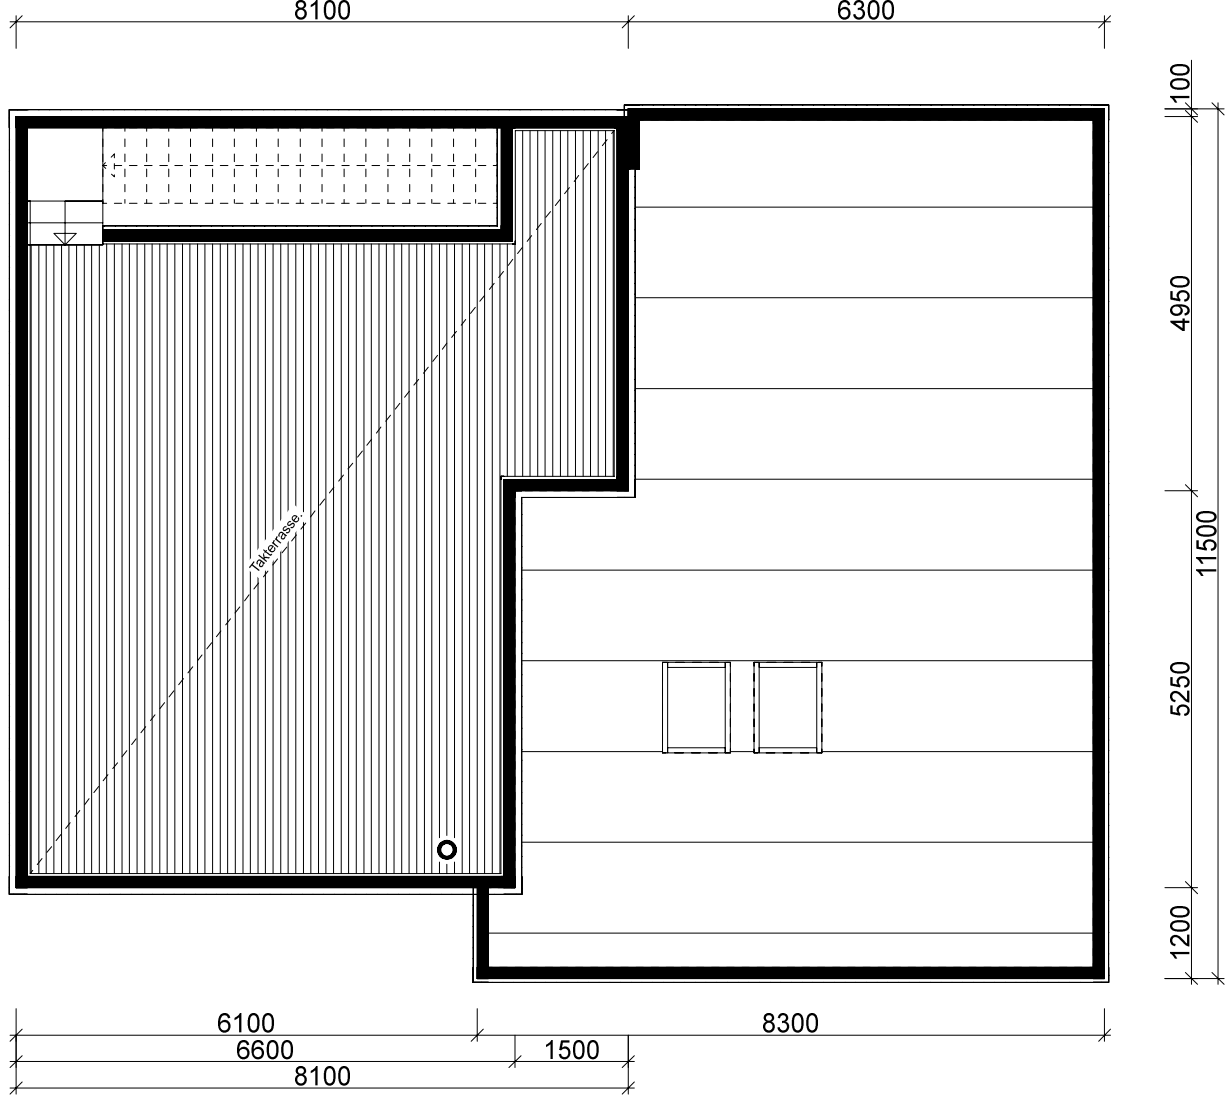

TAKTERRASSE.

VESTLANDS HUS		Tiltakshaver: <i>Eli Nerbø og Pål Døhlen</i>	
		Forhandler: <i>Gusterud Bygg AS</i>	
Hustype: Snønipa		Plan	
Byggeplassens adresse: 2074 Eidsvoll verk		ARKIV NR.:	
G.nr. 128		Br.nr. 229	
Er tegning klarert for bestilling, kontrakt og søkning ?		Nei	
VESTLANDSHUSGRUPPENS ARKITEKTKONTOR - 6018 ÅLESUND - TLF. 70 17 89 00		DATO 10.07.17 vhh	
TEGNINGEN MÅ HVERKEN HELT ELLER DELVIS KOPIERES ELLER BENYTTES VED TILTAK SOM VESTLANDSHUS IKKE MEDVIRKER I.		REV.1	
		REV.2	
		REV.3	
		SKALA 1 : 100	
		Tegningsnr. 505	
		Prosj.nr. 180062	
		DATA DESIGN SYSTEM	