



Fasade mot sør.

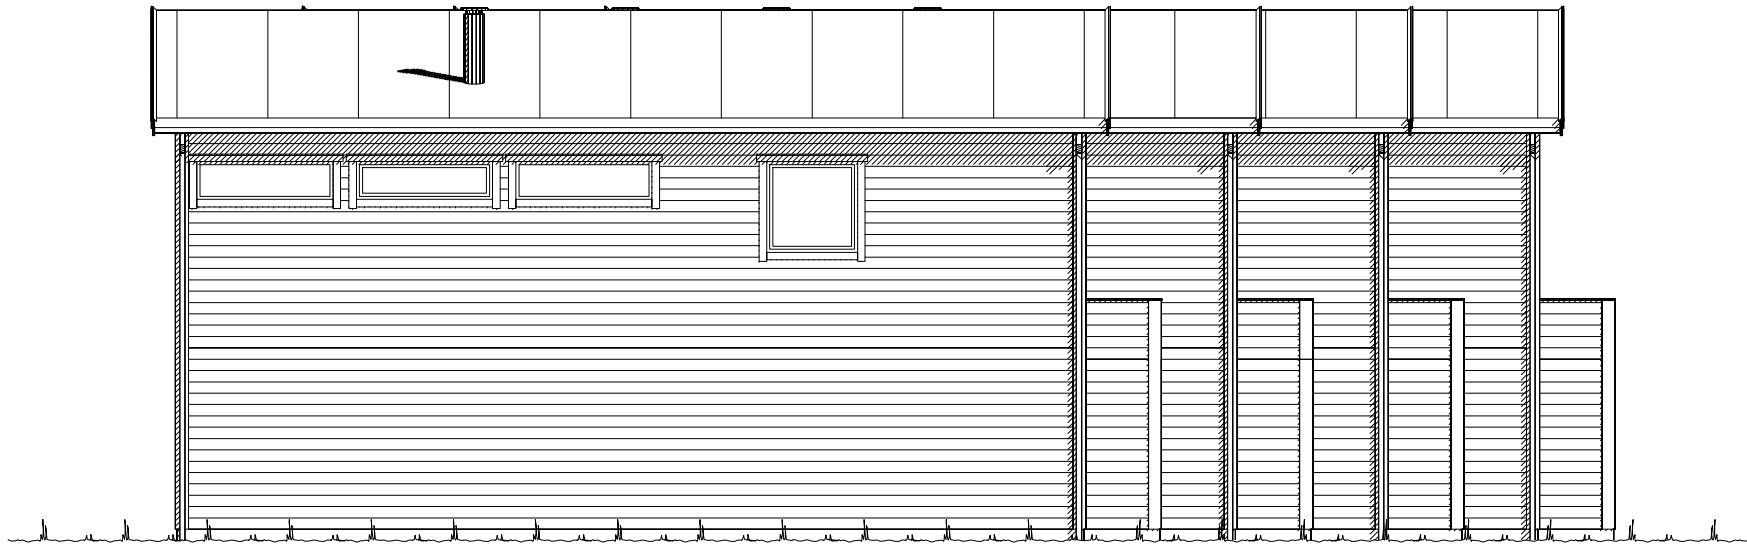

Fasade mot øst.

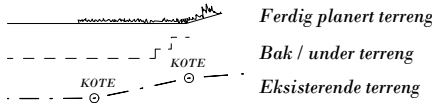


UTFORMING AV TILTAK BEKREFTES FOREVIST:				
Nabo.nr.	G.nr.	Br.nr.	Dato	Sign.
Nabo.nr.	G.nr.	Br.nr.	Dato	Sign.
Nabo.nr.	G.nr.	Br.nr.	Dato	Sign.
Nabo.nr.	G.nr.	Br.nr.	Dato	Sign.


VESTLANDS HUS		Tiltakshaver: <i>Gusterud Bygg AS</i>	
		Forhandler: <i>Gusterud Bygg AS</i>	
Hustype: <i>Spesial</i>		Fasade 1 og 2	
Byggeplassens adresse:		ARKIV NR.:	DATO 29.11.13 vhh
Gartnerhagen BK1			REV.1
			REV.2
			REV.3
G.nr. 63	Br.nr. 163	Er tegning klarert for bestilling, kontrakt og søkning ?	Ja
VESTLANDSHUSGRUPPENS ARKITEKTKONTOR - 6018 ÅLESUND - TLF. 70 17 89 00			
TEGNINGEN MÅ HVERKEN HELT ELLER DELVIS KOPIERES ELLER BENYTTES VED TILTAK SOM VESTLANDSHUS IKKE MEDVIRKER I.			

TRYGGE HJEM
SKALA 1 : 100
Tegningsnr. 501
Prosj.nr. 473v

PROSJEKTERES ETTER TEK. 07

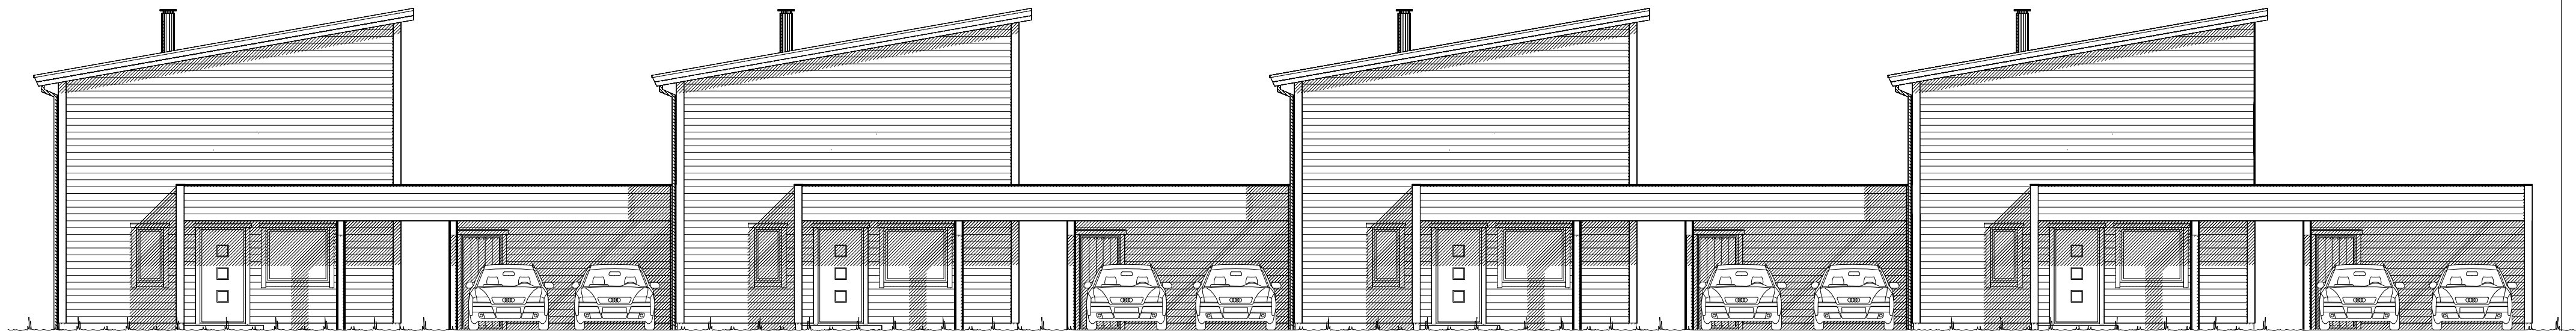

Fasade mot nord.

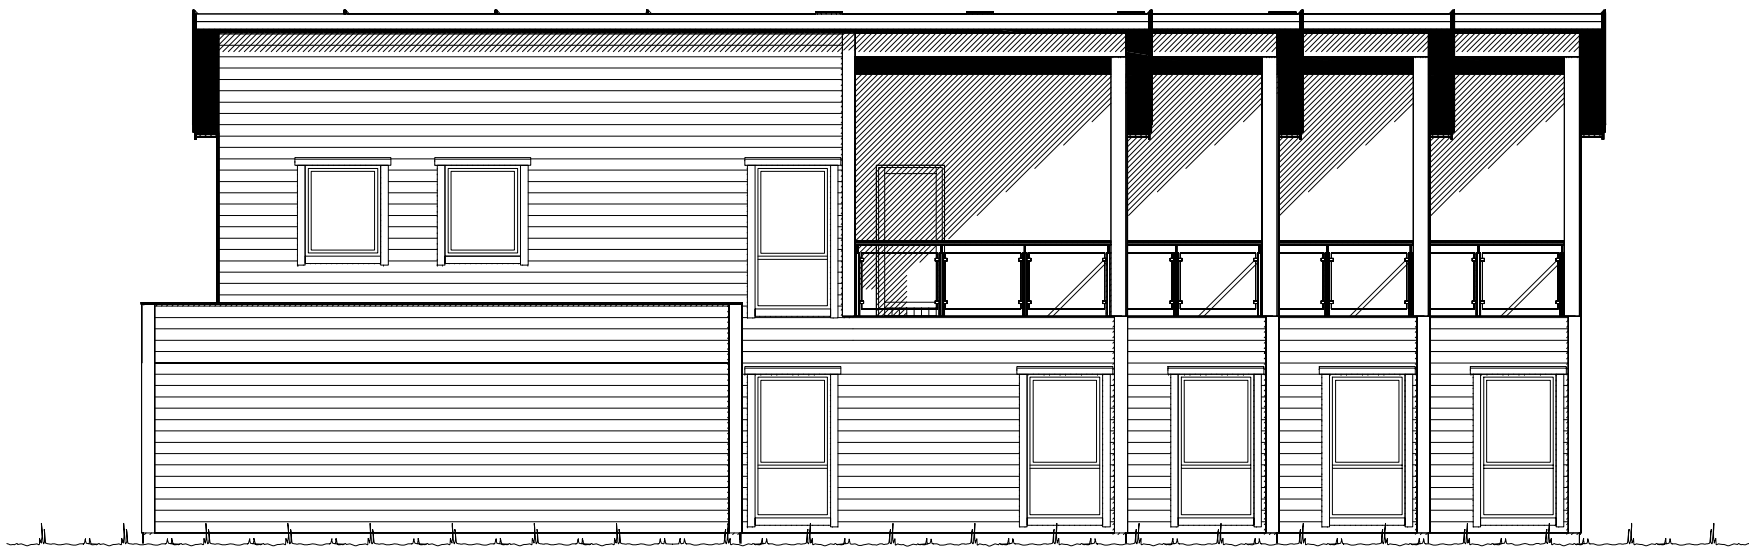

Fasade mot vest.

PROSJEKTERES ETTER TEK. 07

UTFORMING AV TILTAK BEKREFTES FOREVIST:				
Nabo.nr.	G.nr.	Br.nr.	Dato	Sign.
Nabo.nr.	G.nr.	Br.nr.	Dato	Sign.
Nabo.nr.	G.nr.	Br.nr.	Dato	Sign.
Nabo.nr.	G.nr.	Br.nr.	Dato	Sign.

Ferdig planert terreng
Bak / under terreng
Eksisterende terreng

VESTLANDS HUS		Tiltakshaver: <i>Gusterud Bygg AS</i>	
Hustype: <i>Spesial</i>		Forhandler: <i>Gusterud Bygg AS</i>	
Byggeplassens adresse: <i>Gartnerhagen BK1</i>		ARKIV NR.:	DATO. <i>29.11.13</i> vhh
G.nr. <i>63</i> Br.nr. <i>163</i>		Er tegning klarert for bestilling, kontrakt og søkning ? <i>Ja</i>	TRYGGE HJEM
VESTLANDSHUSGRUPPENS ARKITEKTKONTOR - 6018 ÅLESUND - TLF. 70 17 89 00		SKALA 1 : 100	
TEGNINGEN MÅ HVERKEN HELT ELLER DELVIS KOPIERES ELLER BENYTTES VED TILTAK SOM VESTLANDSHUS IKKE MEDVIRKER I.		Tegningsnr. <i>502</i>	
		Prosj.nr. <i>473v</i>	



HOVEDETASJE: 4x 82,1 m² + SPORT: 7,5 m² + CARPORT: 28,3 m² BRA

Bygning i:
Risikoklasse 4
Brannklasse 1

Kanaler fra ventilasjonsanlegg, vil i noen tilfeller medføre ekstra veggtykkelser eller "kassing", som får mindre konsekvenser for romløsninger. Dette kan eventuelt justeres noe før igangsetting av bygget.

NBI Ved innhenting av pristilbud av ytterdører og vindu, må forutsetningen i varmetapsberegningen legges til grunn. Her blir det forutsatt en maksimal, gjennomsnittlig U-verdi til ytterdører og vindu for bygget. Høy prosentandel over 20% vindu og dører, har konsekvenser for byggets isolering.

% vindu- og dørrårel er beregnet til: 22 %
Gjennomsnittlig U-verdi er her: 1,13

PROSJEKTERES ETTER TEK. 07



(Bygningens totale bruksareal på tomt)

Arealberegninger i hht. NS 3940	Bruksareal BRA i m²			P-ROM Primære rom
	Pr etasje	Åpent over og under carport	Sum BRA	
H. etg. plan	328.4	170.4	498.8	283.6
1. etg. plan	283.6	28.0	311.6	283.6
SUM :	612.0	198.4	810.4	567.2
BYA :	572.4	0.0	572.4	
Grunnflate/ totalvirkk. :	401.6			

Tiltakshaver: Gusterud Bygg AS		Forhandler: Gusterud Bygg AS	
Hustype: Spesial		Plan	
Byggeplassens adresse: Gartnerhagen BK1		ARKIV NR.:	
G.nr. 63 Br.nr. 163		Er tegning klarert for bestilling, kontrakt og søknad ? Ja	
VESTLANDSHUSGRUPPENS ARKITEKTKONTOR - 6018 ÅLESUND - TLF. 70 17 89 00		TRYGGE HJEM	
TEGNINGEN MÅ HVERKEN HELT ELLER DELVIS KOPIERES ELLER BENYTTES VED TILTAK SOM VESTLANDSHUS IKKE MEDVIRKER I.		SKALA 1 : 100	
		Tegningsnr. 503	
		Prosj. nr. 473v	



ETASJEPLAN 2: 4x 70,9 m² BRA

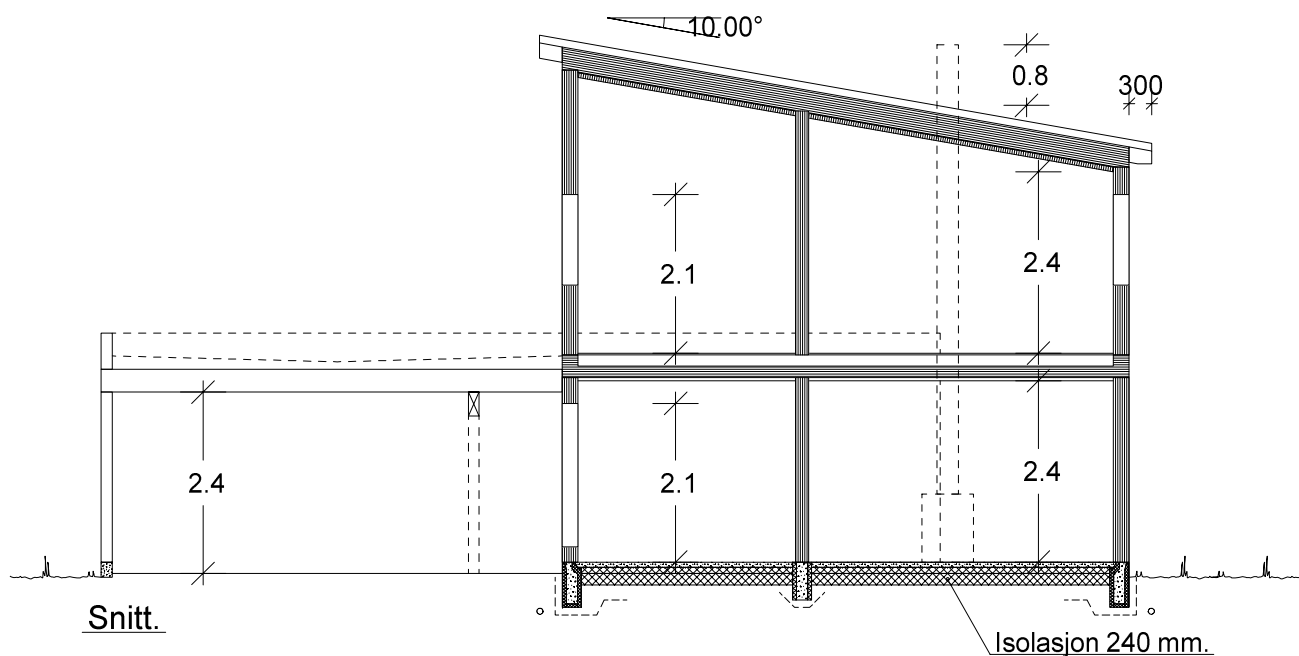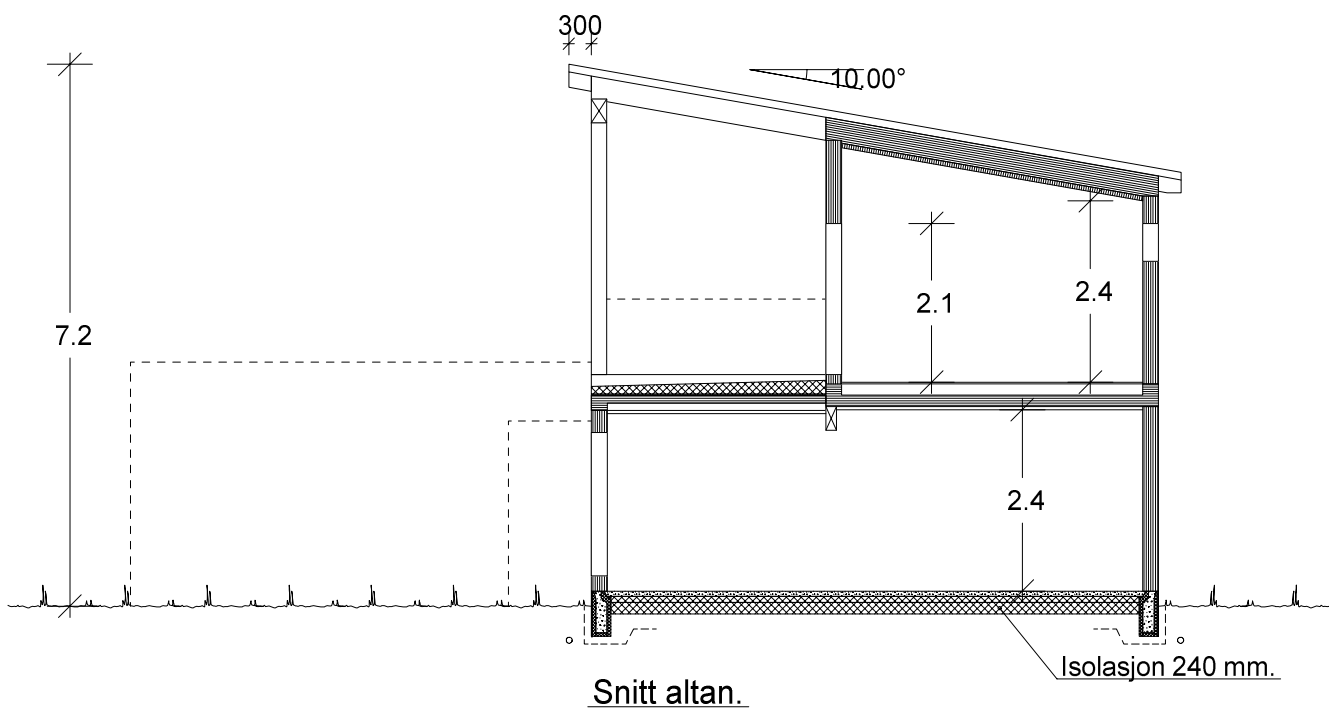

PROSJEKTERES ETTER TEK. 07

 VESTLANDS HUS		Tiltakshaver: <i>Gusterud Bygg AS</i> Forhandler: <i>Gusterud Bygg AS</i>			
Hustype: Spesial		Snitt		DATO 29.11.13 vhh	TRYGGE HJEM
Byggeplassens adresse: Gartnerhagen BK1			ARKIV NR.:	REV.1	SKALA 1 : 100 Tegningsnr. 504 Prosj.nr. 473v
G.nr. 63	Br.nr. 163	Er tegning klart for bestilling, kontrakt og søkning ?	J	REV.2	
				REV.3	
			 DATA DESIGN SYSTEM		
VESTLANDSHUSGRUPPENS ARKITEKTKONTOR - 6018 ÅLESUND - TLF. 70 17 89 00					
TEGNINGEN MÅ HVERKEN HELT ELLER DELVIS KOPIERES ELLER BENYTTES VED TILTAK SOM VESTLANDSHUS IKKE MEDVIRKER I.					