
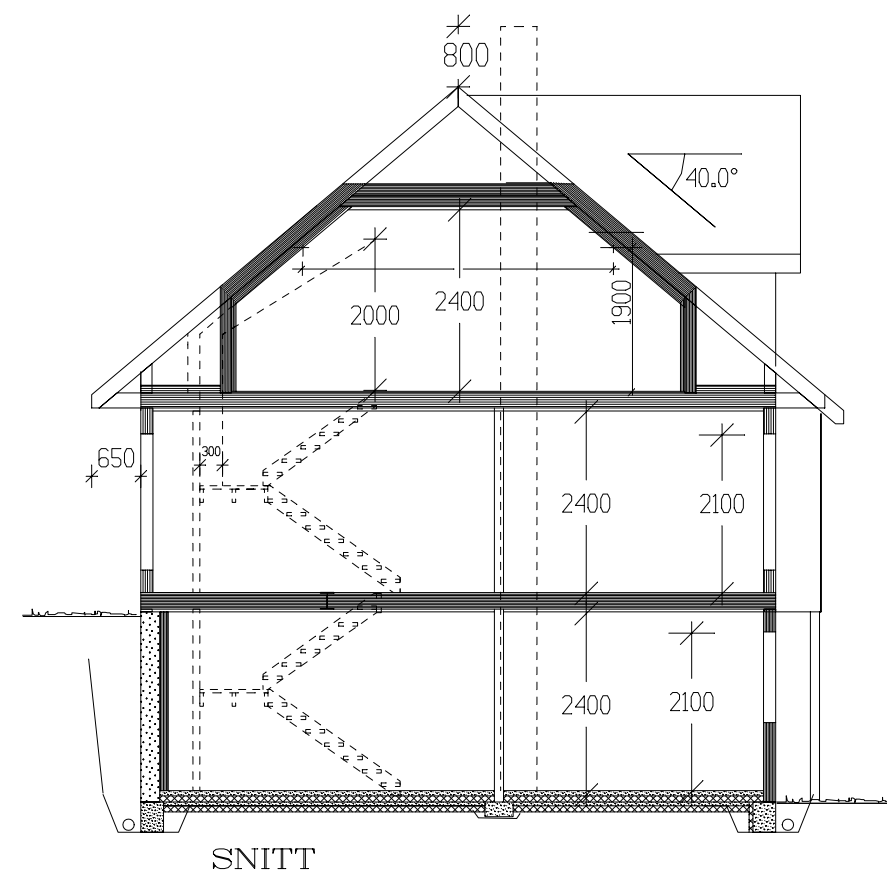


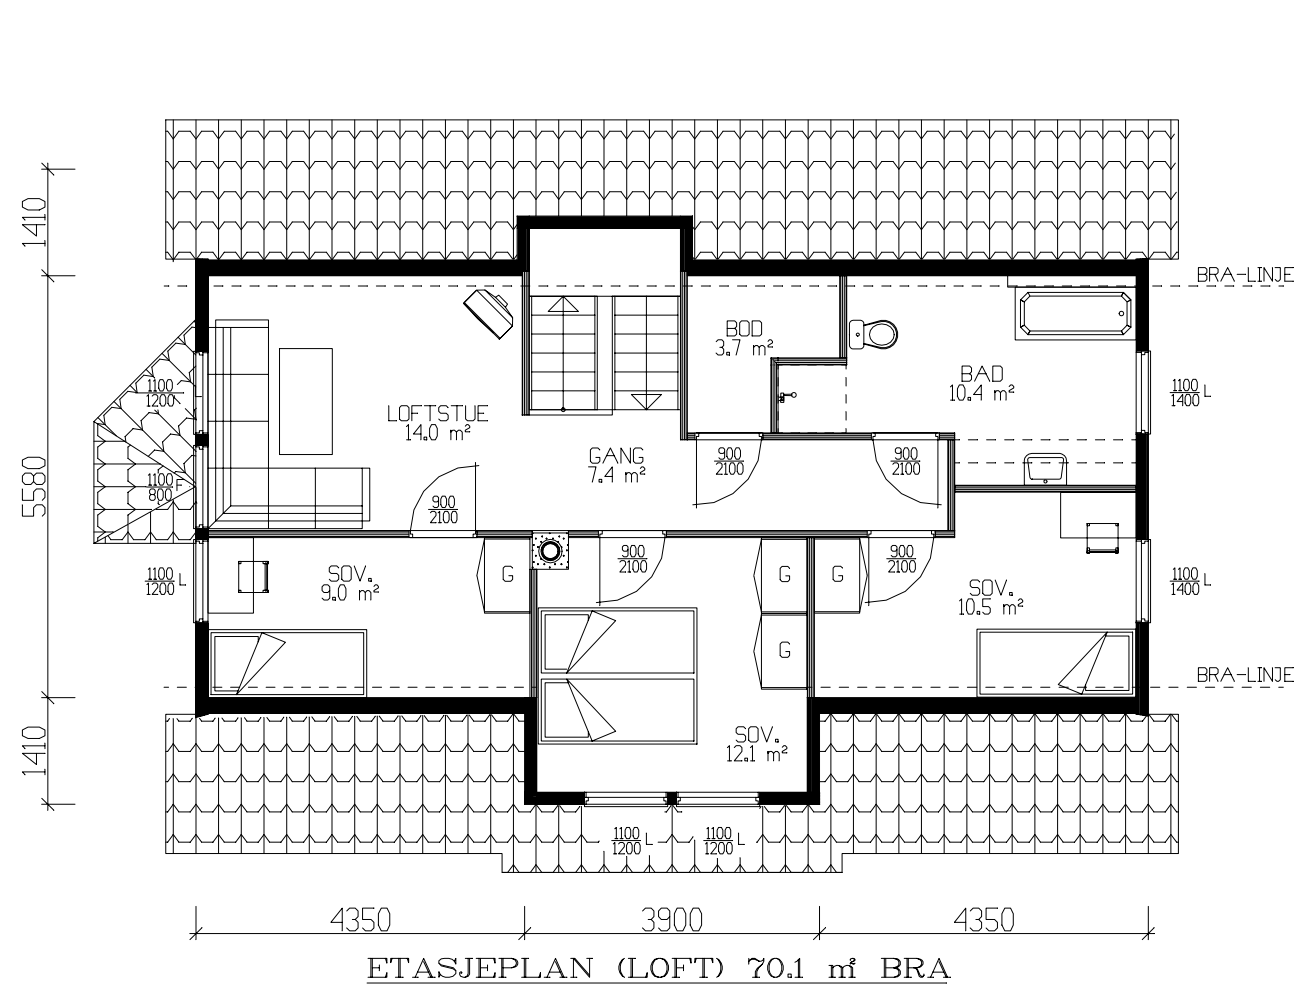

Tiltakshaver:				 TEGNINGS NR. 503 PROSJ.NR. 614W	
Leverandør:					
HUSTYPE: 132+		PLAN 2 /SNITT	DATO 22.08.02 ILE		
Byggeplassens adresse:			REV.1		
			REV.2		
G.nr. Br.nr. ER TEGNING KONTROLLERT I H.T. SJEKKLISTER ?			REV.3		
			SKALA 1 : 100		
			 DATA DESIGN SYSTEM		
VestlandsHusgruppens arkitektkontor – 6018 Alesund – Tlf. 70 17 89 00					
TEGNINGEN MÅ HVERKEN HELT ELLER DELVIS KOPIERES ELLER BENYTTES VED TILTAK SOM VESTLANDSHUS IKKE MEDVIRKER I.					