



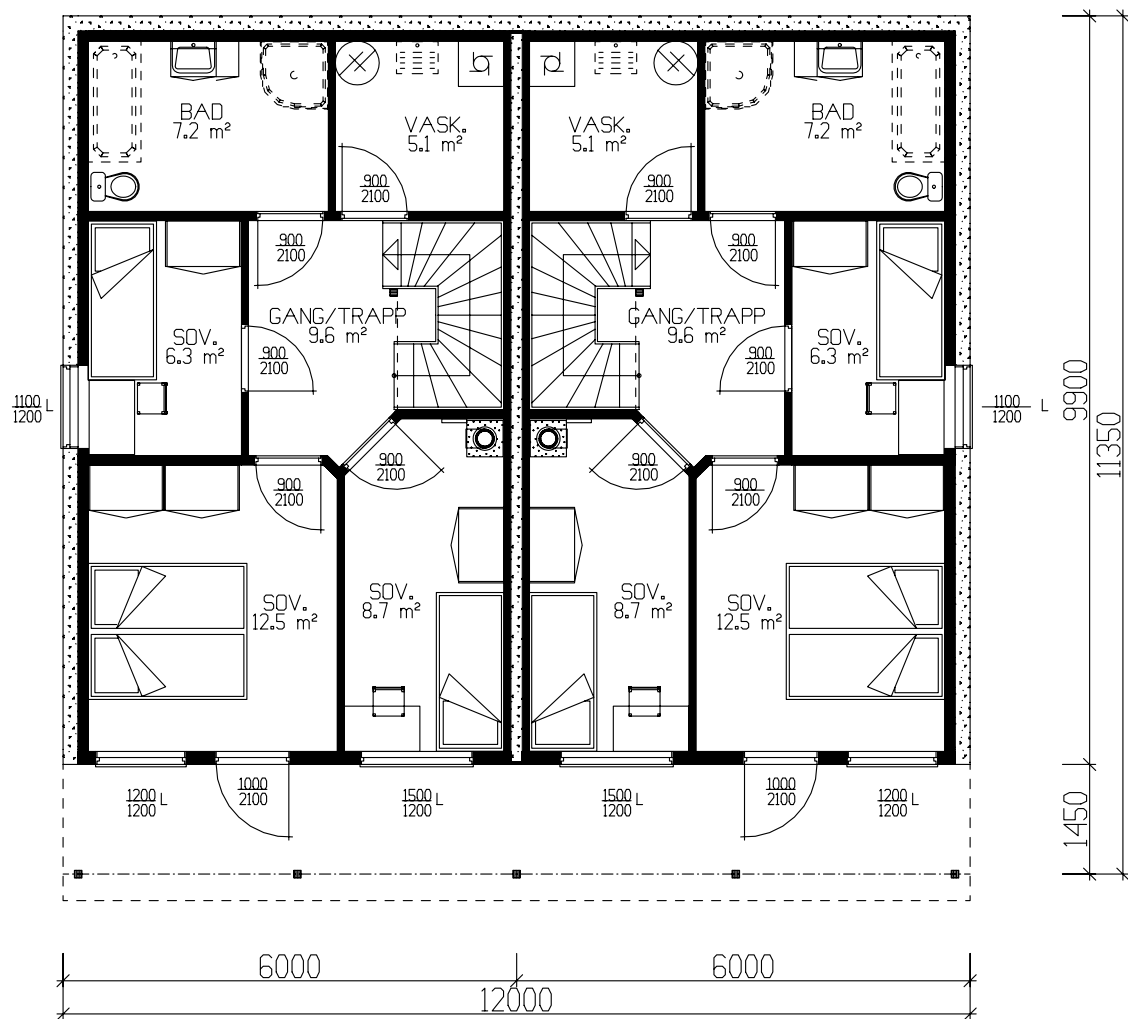

UNDER ETG., LEILIGHET A OG B
51,6m² BRA

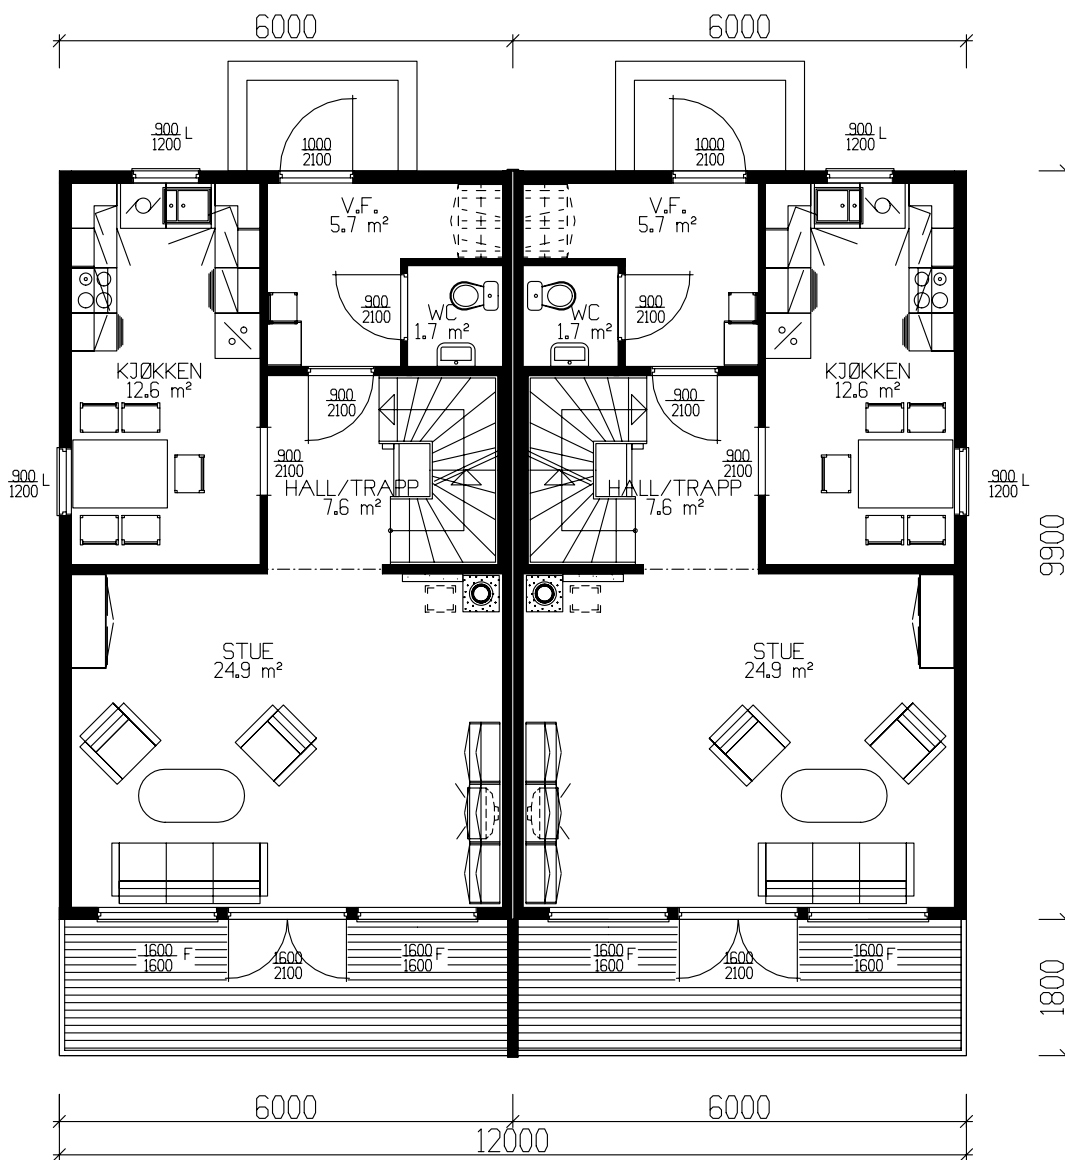

HOVED ETG., LEILIGHET A OG B
54,8m² BRA

Sportsboder i fremtidig garasje

LEILIGHET A

	BRA
Und.etg.plan	51.60
Hovedplan	54.80
Etg.plan	31.60
Sum 1 m²	138.00

LEILIGHET B

	BRA
Und.etg.plan	51.60
Hovedplan	54.80
Etg.plan	31.60
Sum 1 m²	138.00

GRUNNFLATE	(M ²)	118,8
BEBYGD AREAL	(M ²)	140,4

Tiltakshaver: Aktiv Boliger as					 Vestlandshus	
Leverandør: Aktiv Boliger as						
Type: SPESIAL		PLAN		DATO 10.08.05 HD		
Byggeplassens adresse: Hessenmarka		ARKIV NR.		REV.1 04.01.07 tv		
				REV.2		
				REV.3		
G.nr.		Br.nr.		ER TEGNING KONTROLLERT I H.T. SJEKKLISTER ?		TRYGGE HJEM
				NEI		Tegningsnr. 501
						Prosj.nr. 021t
Vestlandshusgruppens arkitektkontor – 6018 Alesund – Tlf. 70 17 89 00						
TEGNINGEN MÅ HVERKEN HELT ELLER DELVIS KOPIERES ELLER BENYTTES VED TILTAK SOM VESTLANDSHUS IKKE MEDVIRKER I.						




Fasade mot

Fasade mot


UTFORMING AV TILTAK BEKREFTES FOREVIST:

Nabo.nr.	G.nr.	Br.nr.	Dato	Sign.
Nabo.nr.	G.nr.	Br.nr.	Dato	Sign.
Nabo.nr.	G.nr.	Br.nr.	Dato	Sign.
Nabo.nr.	G.nr.	Br.nr.	Dato	Sign.

Tiltakshaver: Aktiv Boliger as				 Vestlandshus	
Leverandør: Aktiv Boliger as					
Type: SPESIAL		FASADER		DATO 10.08.05 HD	
Byggeplassens adresse:		ARKIV NR.		REV.1 04.01.07 tv	
Hessenmarka				REV.2	
G.nr.		Br.nr.		REV.3	
ER TEGNING KONTROLLERT I H.T. SJEKKLISTER ?		NEI		SKALA 1 : 100	
VestlandsHusgruppens arkitektkontor – 6018 Alesund – Tlf. 70 17 89 00				Tegningsnr. 502	
TEGNINGEN MÅ HVERKEN HELT ELLER DELVIS KOPIERES ELLER BENYTTES VED TILTAK SOM VESTLANDSHUS IKKE MEDVIRKER I.				Prosj.nr. 021t	

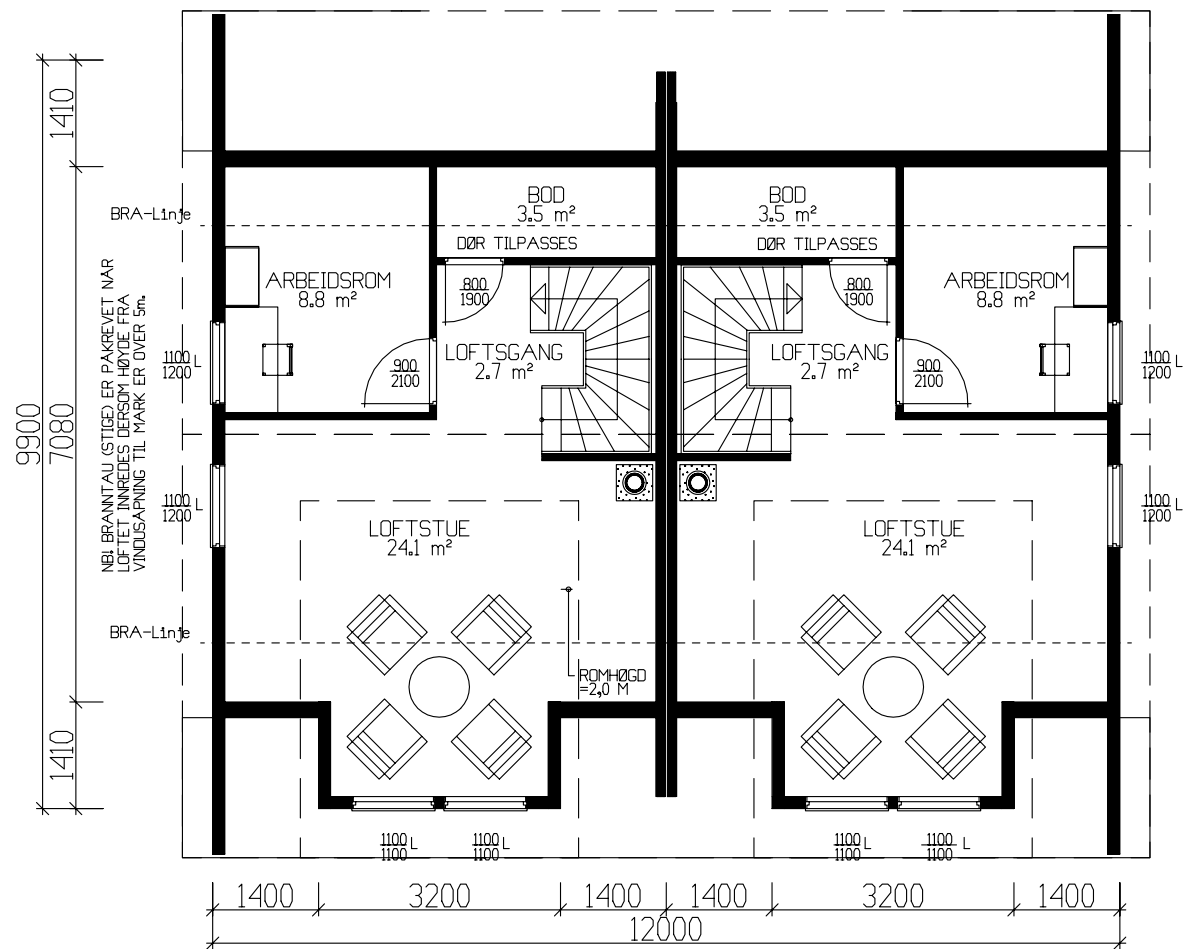

LOFT, LEILIGHET A OG B
31,6 m² BRA

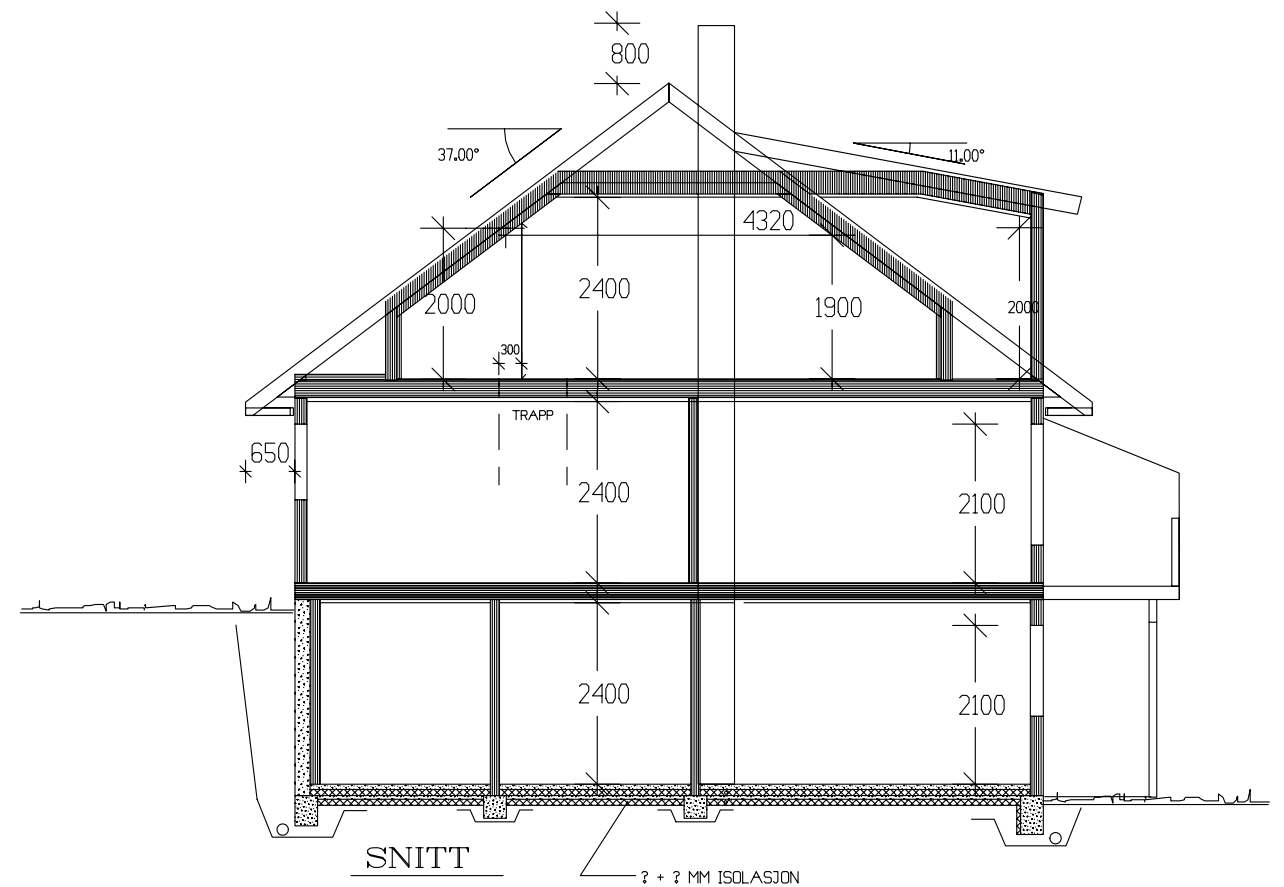

Tiltakshaver: Aktiv Boliger as				 VestlandsHus	
Leverandør: Aktiv Boliger as					
HUSTYPE: SPESIAL		PLAN / SNITT			DATO 10.08.05 HD
Byggeplassens adresse: Hessenmarka					REV.1 04.01.07 tv
					REV.2
					REV.3
G.nr.		Br.nr.	ER TEGNING KONTROLLERT I H.T. SJEKKLISTER ?		SKALA 1 : 100
			NEI	 DATA DESIGN SYSTEM	
VestlandsHusgruppens arkitektkontor – 6018 Alesund – Tlf. 70 17 89 00					
TEGNINGEN MÅ HVERKEN HELT ELLER DELVIS KOPIERES ELLER BENYTTES VED TILTAK SOM VESTLANDSHUS IKKE MEDVIRKER I.					