



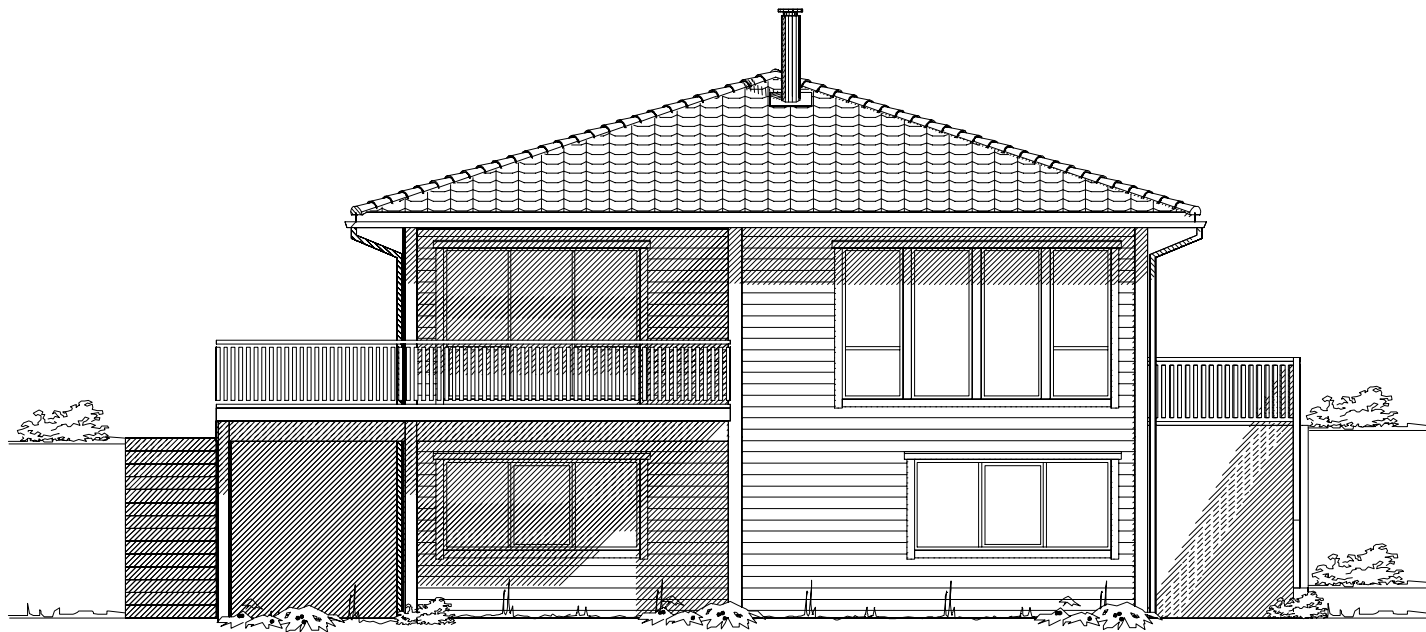

Fasade mot nord-øst.



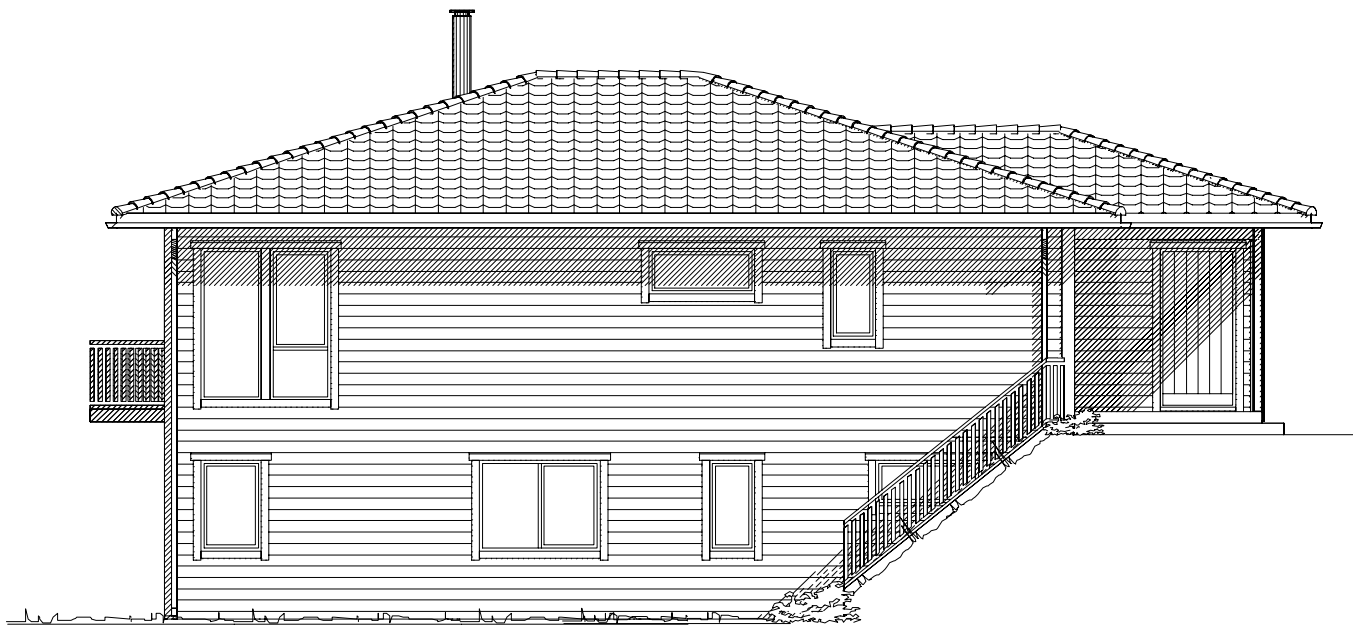



Fasade mot nord-vest

Prosjektert etter TEK 97 rev. 07


Tiltakshaver: Knut Vedvik				REV.5	02.12.10	hd
Leverandør: VestlandsHus Mjelde A/S				REV.4	08.09.10	vhh
Hustype: Varden		FASADE 1-2		DATO	23.04.09	
Byggeplassens adresse:			ARKIV NR.	REV.1	30.11.10	hd
Repelen, Bergen				REV.2	25.06.10	sk
				REV.3	15.07.10	opv
				SKALA	1 : 100	
				DATA DESIGN SYSTEM		
VestlandsHusgruppens arkitektkontor – 6018 Alesund – Tlf. 70 17 89 00				Tegningsnr. 501		
TEGNINGEN MÅ HVERKEN HELT ELLER DELVIS KOPIERES ELLER BENYTTES VED TILTAK SOM VESTLANDSHUS IKKE MEDVIRKER I.				Prosj.nr. 656s		

UTFORMING AV TILTAK BEKREFTES FOREVIST:					
Nabo.nr.	G.nr.	Br.nr.	Dato	Sign.	
Nabo.nr.	G.nr.	Br.nr.	Dato	Sign.	
Nabo.nr.	G.nr.	Br.nr.	Dato	Sign.	
Nabo.nr.	G.nr.	Br.nr.	Dato	Sign.	

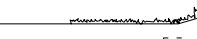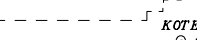  Ferdig planert terreng
 Bak / under terreng
 Eksisterende terreng

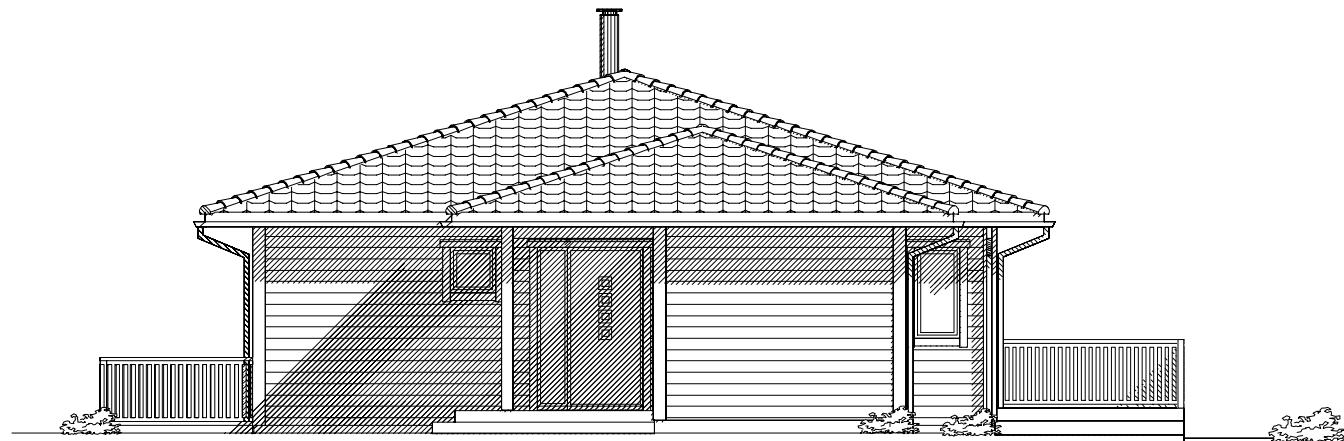

Fasade mot sør-vest.

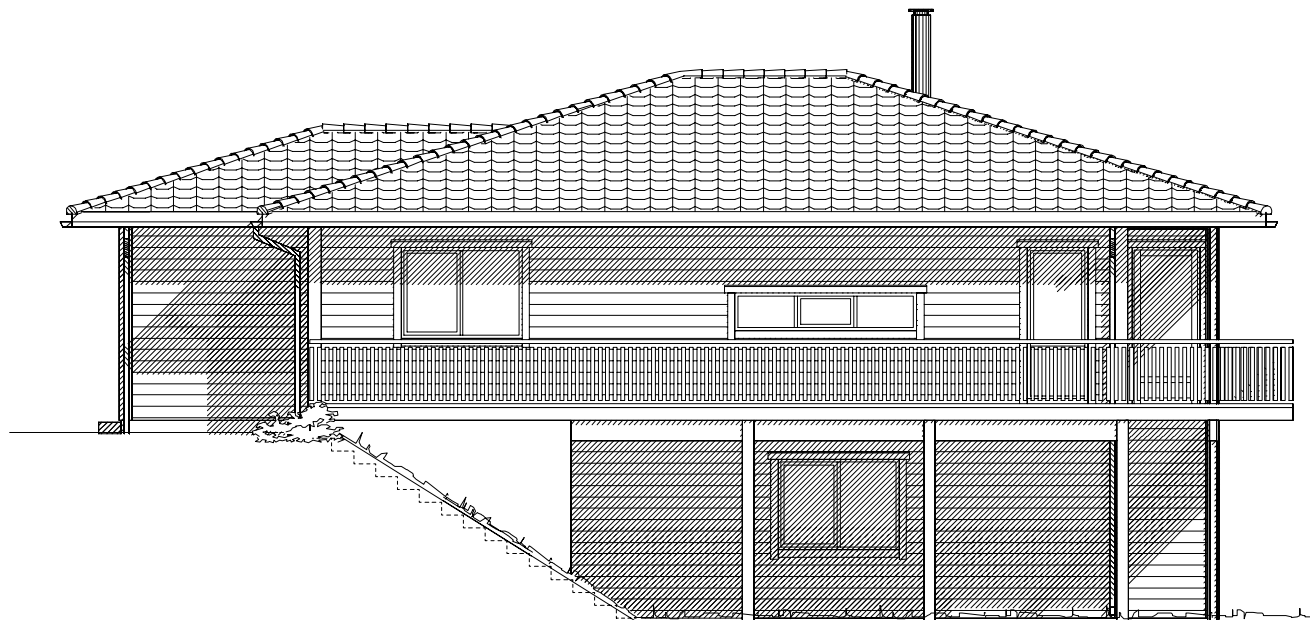




Fasade mot sør-øst.


Prosjektert etter TEK 97 rev. 07

Tiltakshaver: Knut Vedvik		REV.5 02.12.10 hd		 VestlandsHus	
Leverandør: VestlandsHus Mjelde A/S		REV.4 08.09.10 vhh			
Hustype: Varden		FASADE 3-4			DATO 23.04.09
Byggeplassens adresse:		ARKIV NR.			REV.1 30.11.10 hd
Repelen, Bergen					REV.2 25.06.10 sk
G.nr. 118		Br.nr. 116		REV.3 15.07.10 opv	
ER TEGNING KONTROLLERT I H.T. SJEKKLISTER ?		ja		SKALA 1 : 100	
VestlandsHusgruppens arkitektkontor – 6018 Alesund – Tlf. 70 17 89 00		TEGNINGEN MÅ HVERKEN HELT ELLER DELVIS KOPIERES ELLER BENYTTES VED TILTAK SOM VESTLANDSHUS IKKE MEDVIRKER I.			


UTFORMING AV TILTAK BEKREFTES FOREVIST:

Nabo.nr.	G.nr.	Br.nr.	Dato	Sign.
Nabo.nr.	G.nr.	Br.nr.	Dato	Sign.
Nabo.nr.	G.nr.	Br.nr.	Dato	Sign.
Nabo.nr.	G.nr.	Br.nr.	Dato	Sign.

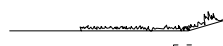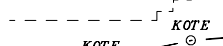  Ferdig planert terreng
 Bak / under terreng
 Eksisterende terreng

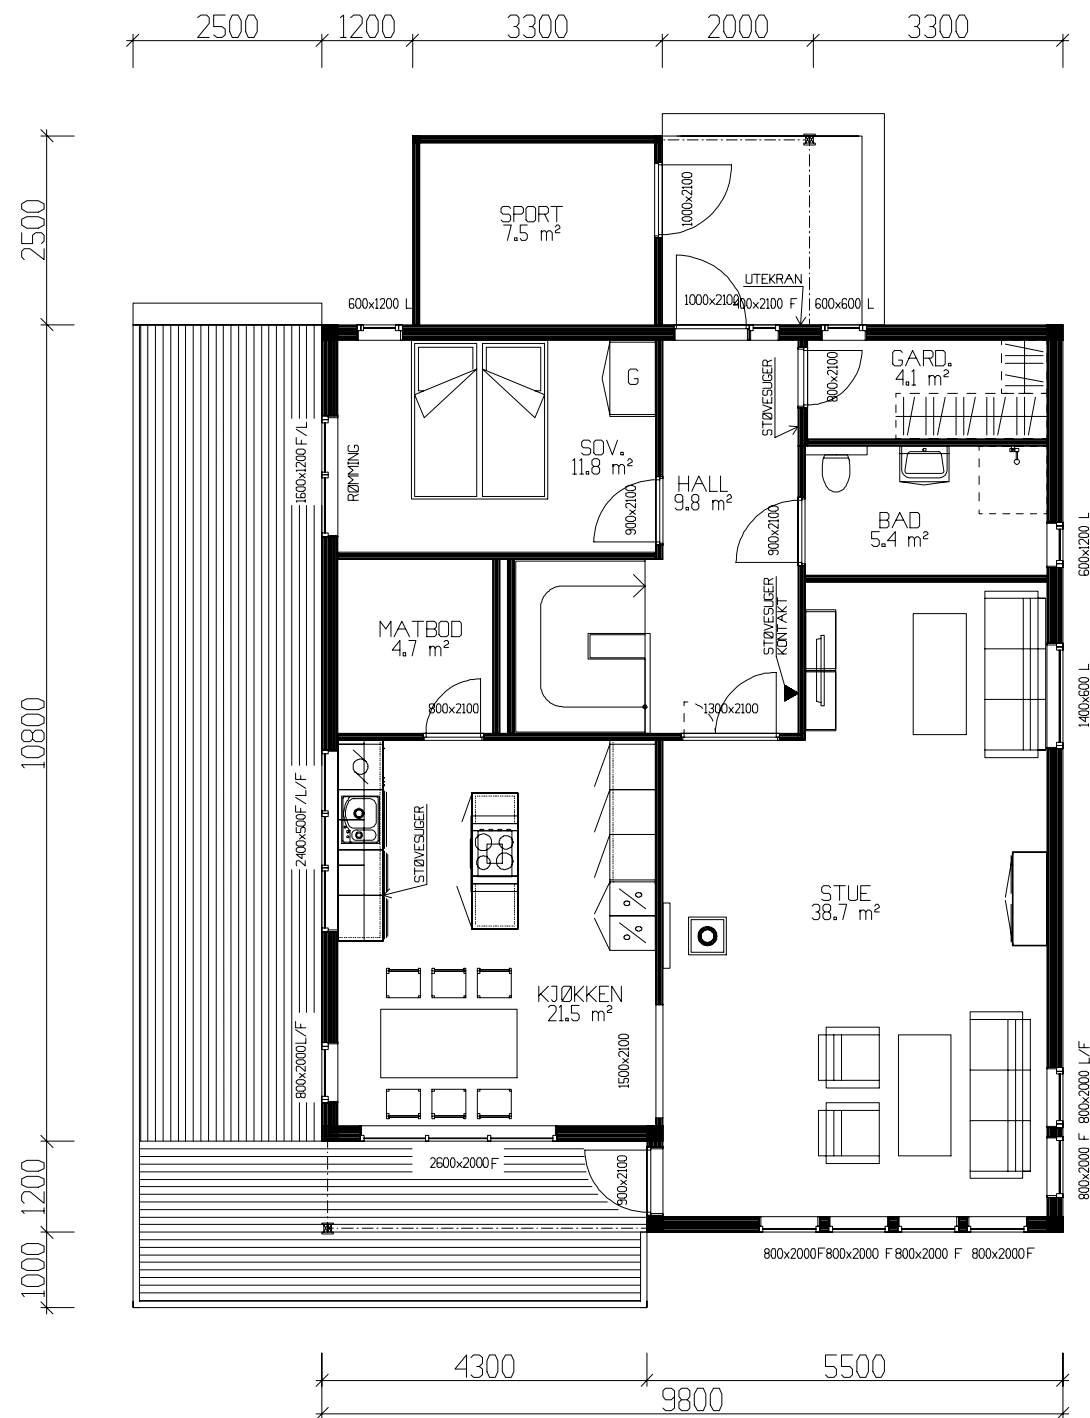

HOVEDPLAN 103,5m² + SPORTSBOD 7,5m² BRA.

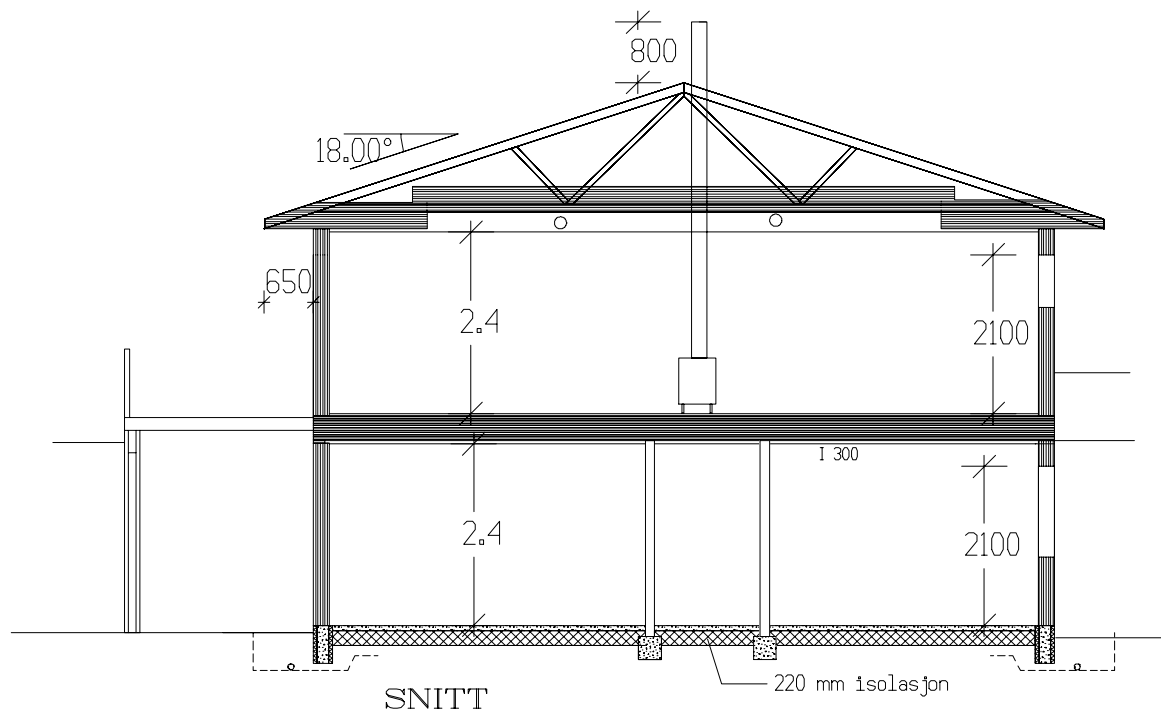

SNITT

NB! Ved innhenting av pristilbud av ytterdører og vindu, må forutsetningen i varmetapsberegning legges til grunn. Her blir det forutsatt en maksimal, gjennomsnittlig U-verdi til ytterdører og vindu for bygget.

Gjennomsnittlig U-verdi er her: 1,2

Prosjektert etter TEK 97 rev. 07

Arealberegninger i hht. NS 3940	Bruksareal BRA i m²		
	Pr etasje	Utvendig bod/garasje	Sum BRA
U. etg. plan	102.4	0.0	102.4
H. etg. plan	103.5	7.5	111.0
SUM :	205.9	7.5	213.4
BYA :	168.0	0.0	168.0
Grunnflate/ fotavtrykk :	121.2		

Tiltakshaver: Knut Vedvik								 VestlandsHus
Leverandør: VestlandsHus Mjelde A/S					REV.5	02.12.10	hd	
					REV.4	08.09.10	vhh	
Hustype: Varden			PLAN/SNITT		DATO	23.04.09		
Byggeplassens adresse:				ARKIV NR.	REV.1	30.11.10	hd	
Repelen, Bergen					REV.2	25.06.10	sk	
					REV.3	15.07.10	opv	
					SKALA	1 : 100		
G.nr.	Br.nr.	ER TEGNING KONTROLLERT I H.T. SJEKKLISTER ?			ja	DATA DESIGN SYSTEM		
118	116							
VestlandsHusgruppens arkitektkontor – 6018 Alesund – Tlf. 70 17 89 00								
TEGNINGEN MÅ HVERKEN HELT ELLER DELVIS KOPIERES ELLER BENYTTES VED TILTAK SOM VESTLANDSHUS IKKE MEDVIRKER I.								

Tegningsnr.	503
Prosj.nr.	656s

**Prosjektert etter TEK 97 rev. 07**

Tiltakshaver: Knut Vedvik				 VestlandsHus	
Leverandør: VestlandsHus Mjelde A/S		REV.5 02.12.10 hd REV.4 08.09.10 vhh			
Hustype: Varden		PLAN		DATO 23.04.09 REV.1 30.11.10 hd REV.2 10.08.10 sk REV.3 10.08.10	
Byggeplassens adresse:			ARKIV NR.		TRYGGE HJEM Tegningsnr. 504 Pros.jnr. 656s
Repelen, Bergen					
G.nr. 118	Br.nr. 116	ER TEGNING KONTROLLERT I H.T. SJEKKLISTER ?		J A	 DATA DESIGN SYSTEM
VestlandsHusgruppens arkitektkontor – 6018 Alesund – Tlf. 70 17 89 00 TEGNINGEN MÅ HVERKEN HELT ELLER DELVIS KOPIERES ELLER BENYTTES VED TILTAK SOM VESTLANDSHUS IKKE MEDVIRKER I.					