



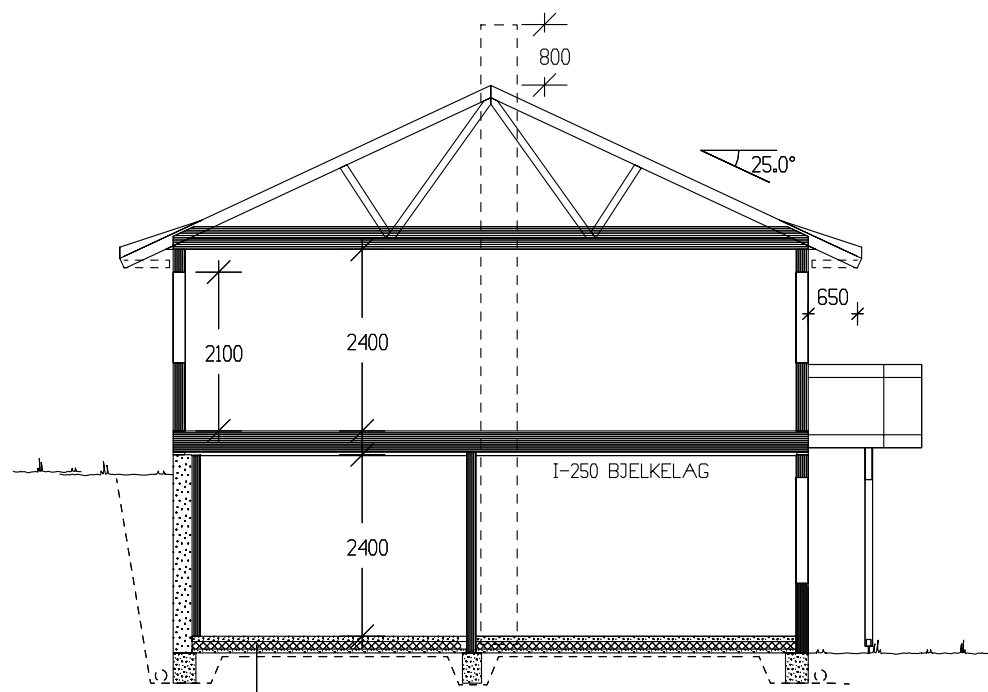

SNITT

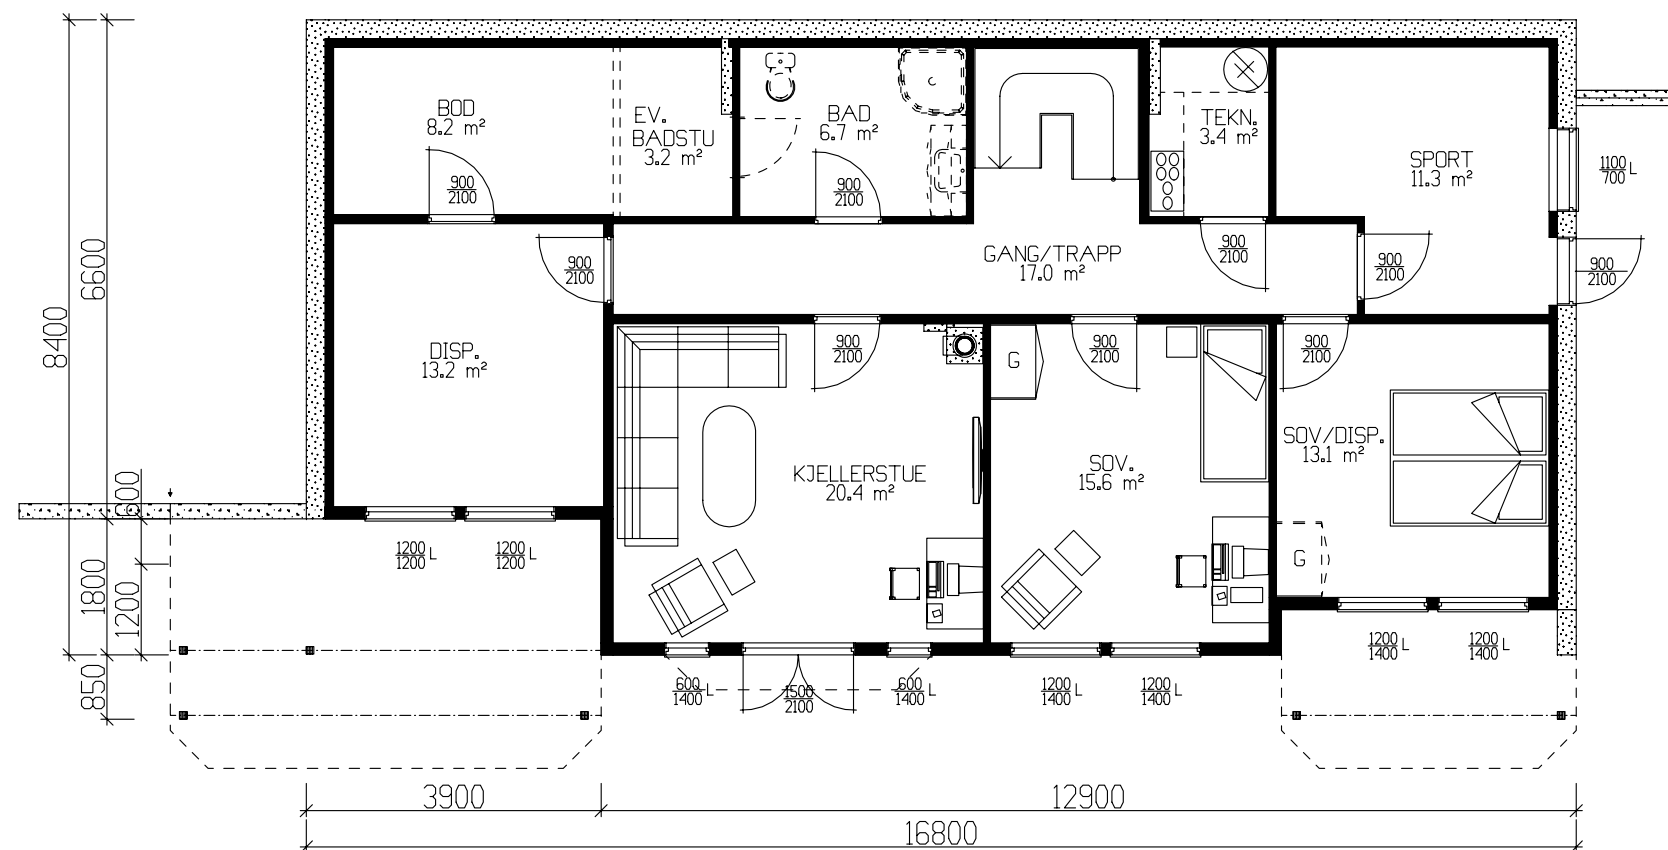

UNDERETASJE 117,8m² BRA

Tiltakshaver:				 VestlandsHus	
Leverandør:					
Type: Storhornet		UNDERET./SNITT		DATO 01.02.06 hb	
Byggeplassens adresse:		ARKIV NR. 50-244		REV.1	
				REV.2	
				REV.3	
G.nr.		Br.nr.		SKALA 1 : 100	
		ER TEGNING KONTROLLERT I H.T. SJEKKLISTER ?		 DATA DESIGN SYSTEM	
VestlandsHusgruppens arkitektkontor – 6018 Alesund – Tlf. 70 17 89 00					
TEGNINGEN MÅ HVERKEN HELT ELLER DELVIS KOPIERES ELLER BENYTTES VED TILTAK SOM VESTLANDSHUS IKKE MEDVIRKER I.					

Tegningsnr.	503
Prosj.nr.	149b