

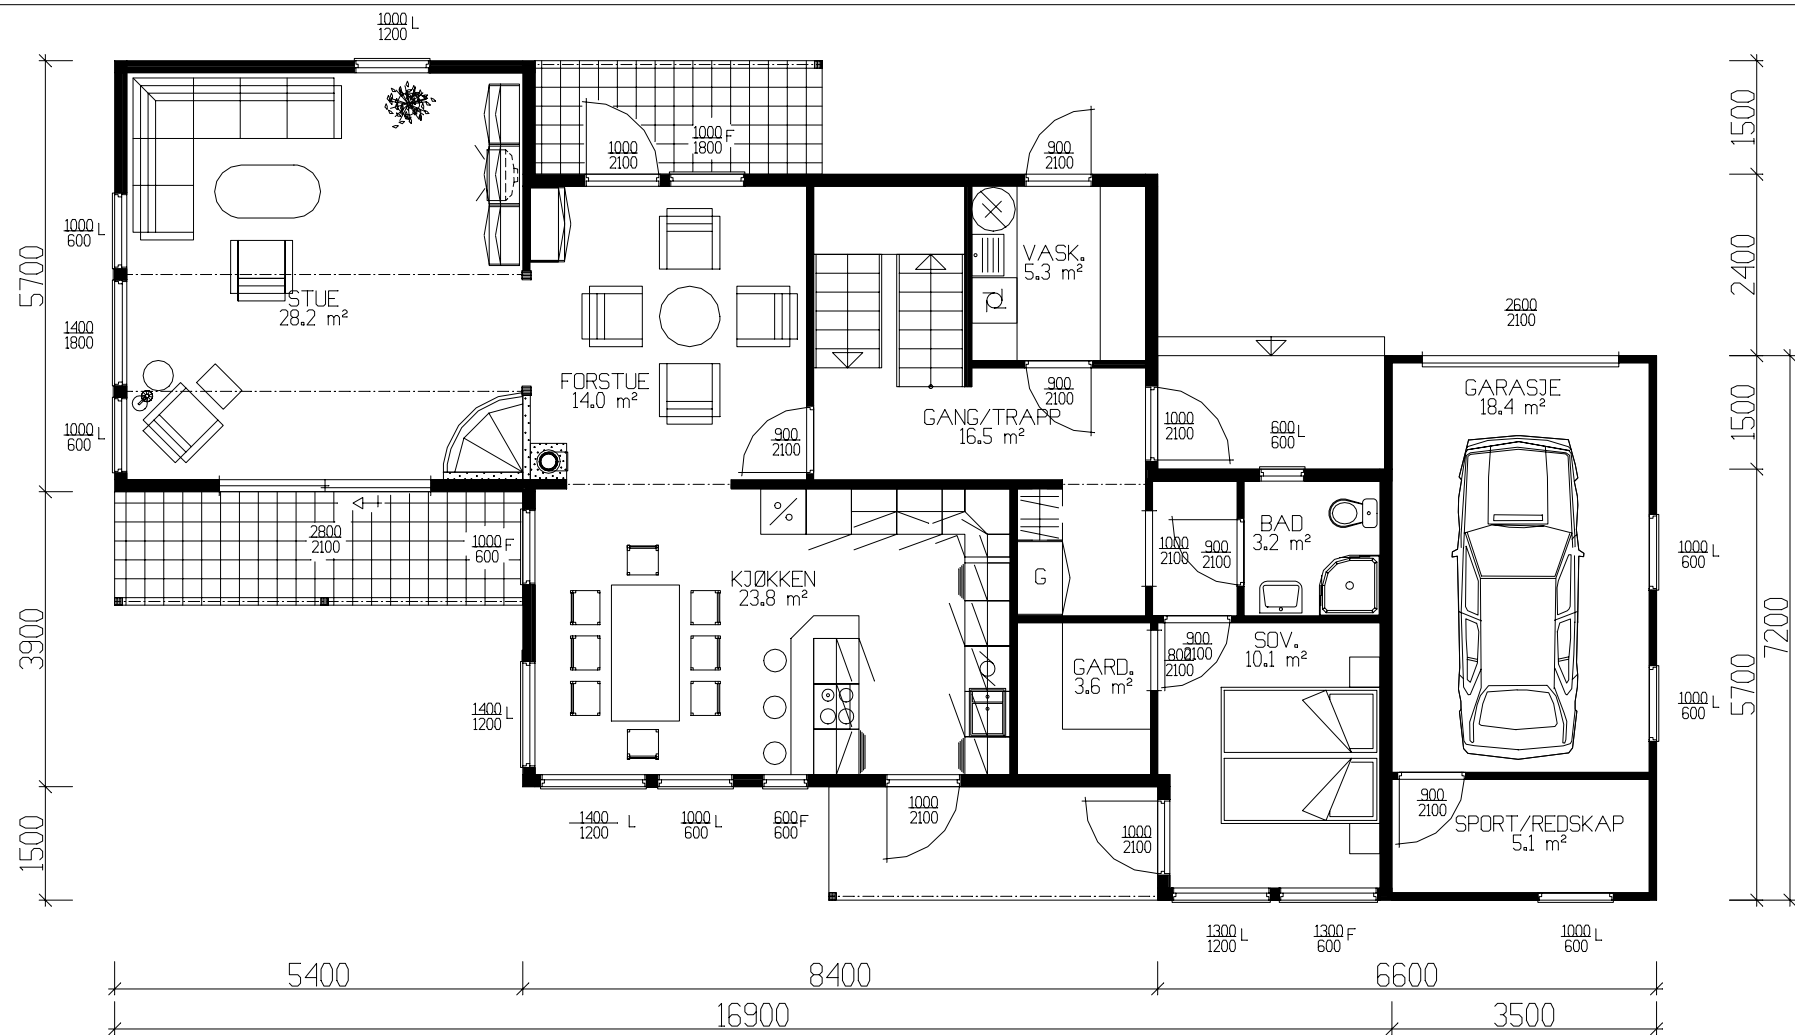


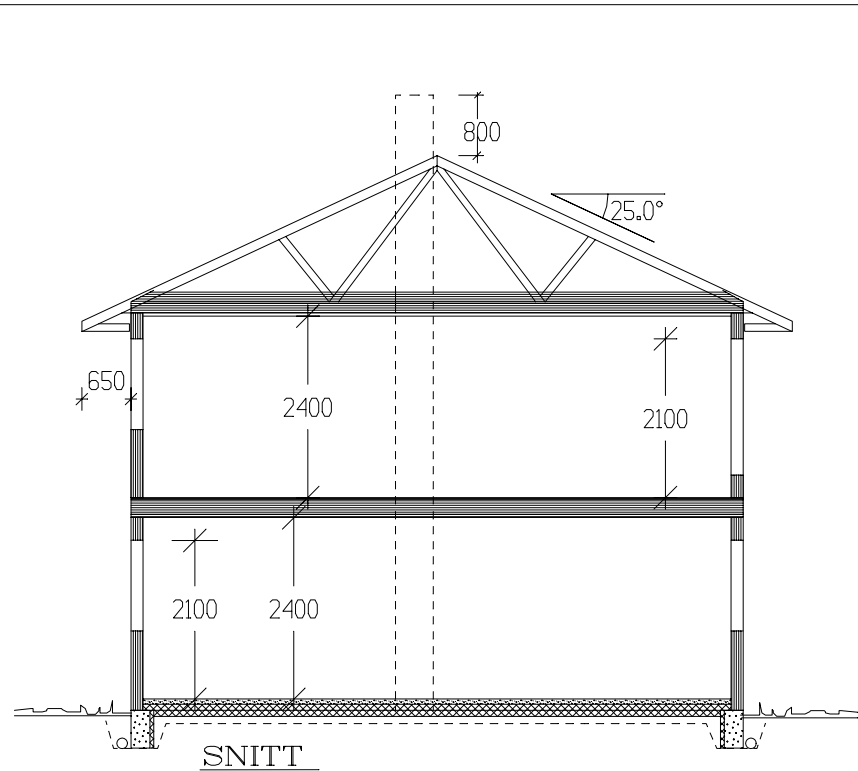

HOVEDPLAN 108,1m² BRA + GARASJE 23,5m² BRA

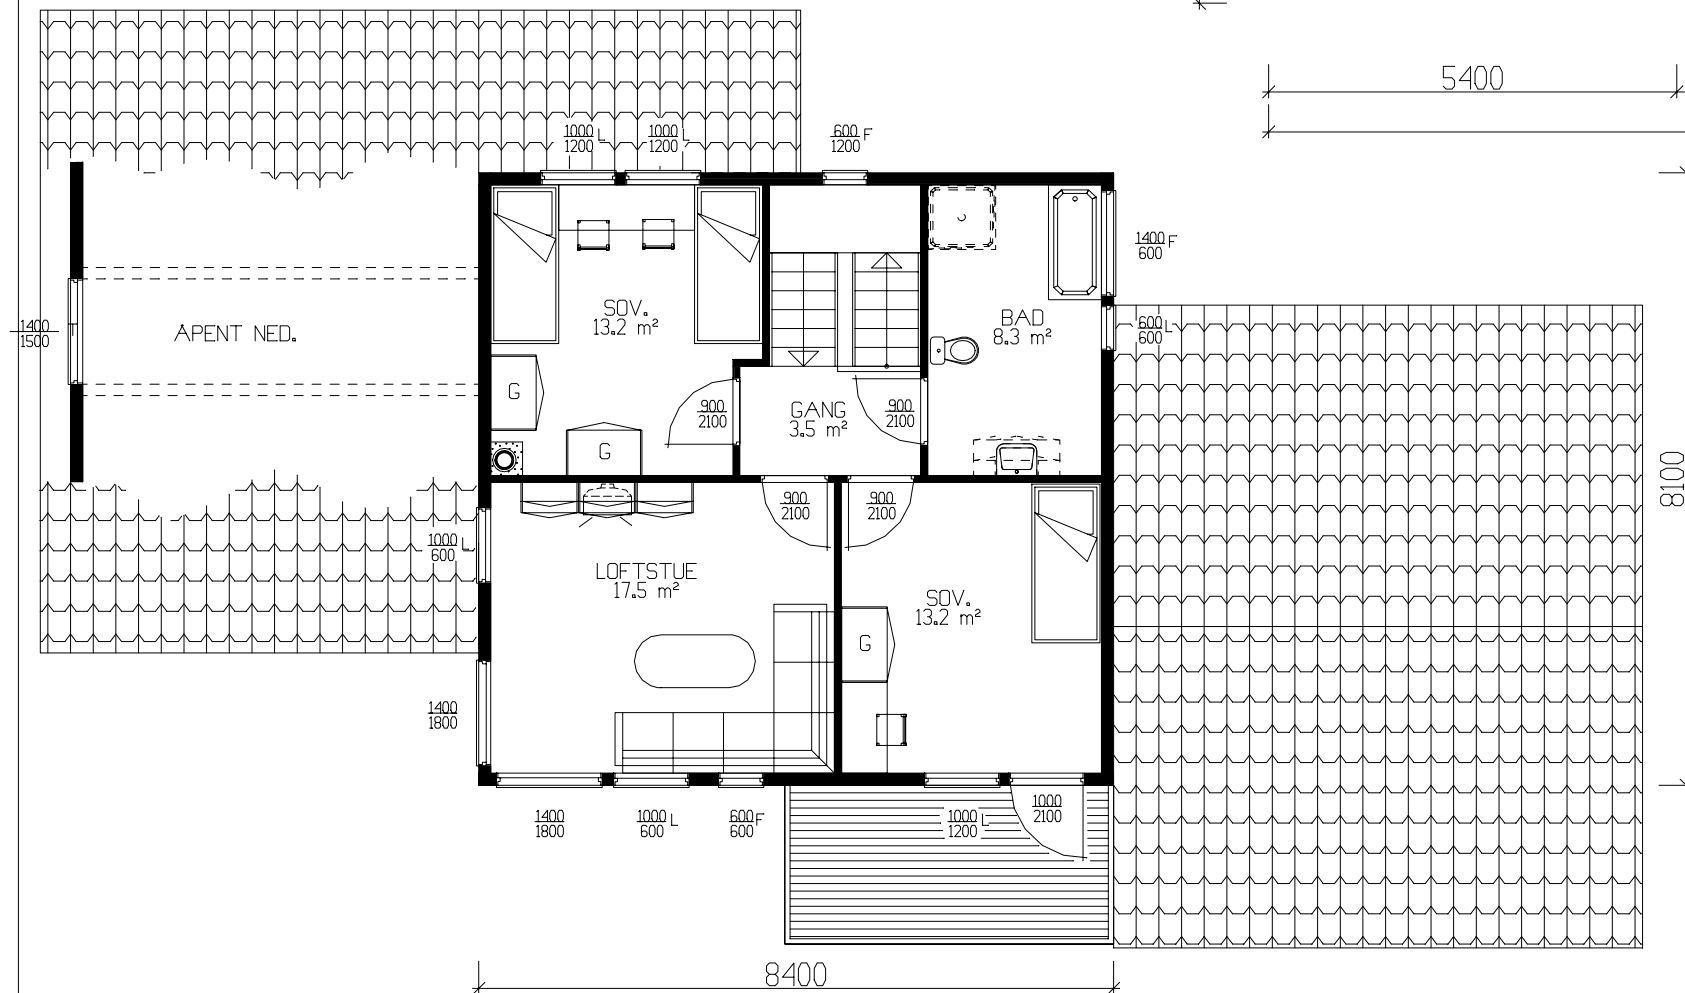

ETG.PLAN 62,9m² BRA

GRUNNFLATE	(M ²)	142,1
BEBYGD AREAL	(M ²)	166,6

	BRA
Hovedplan	108.10
Etg.plan	62.90
Sum 1 m²	171.00

Tiltakshaver:			
Leverandør:			
HUSTYPE: 72+		PLAN	DATO 15.02.03 sk
Byggeplassens adresse:		REV.1	
		REV.2	
		REV.3	
		SKALA 1 : 100	
G.nr.	Br.nr.	ER TEGNING KONTROLLERT I H.T. SJEKKLISTER ?	DATA DESIGN SYSTEM
VestlandsHusgruppens arkitektkontor – 6018 Alesund – Tlf. 70 17 89 00			
TEGNINGEN MA HVERKEN HELT ELLER DELVIS KOPIERES ELLER BENYTTES VED TILTAK SOM VESTLANDSHUS IKKE MEDVIRKER I.			



TEGNINGS NR.
501

PROSJ.NR.
0350