



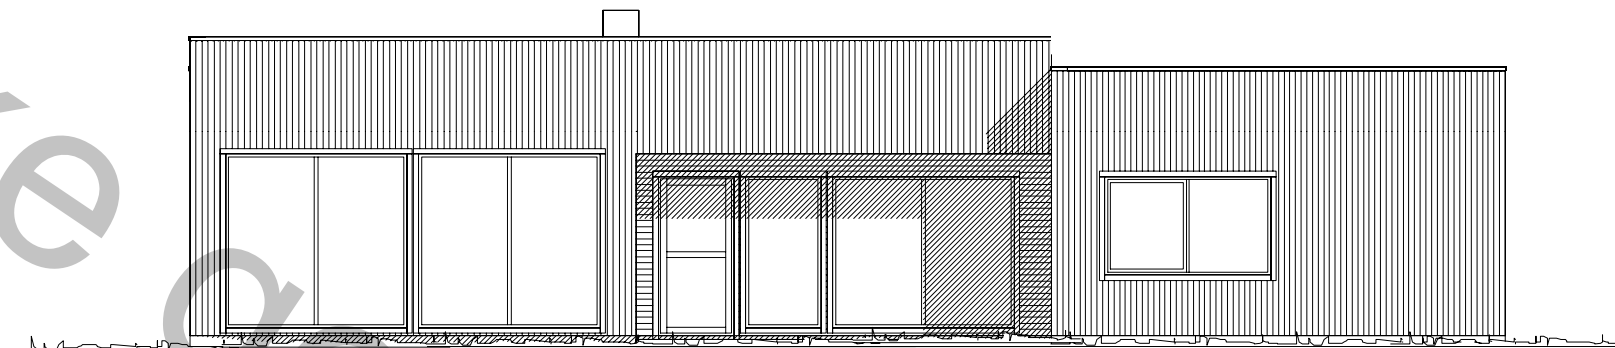

Fasade mot _____.

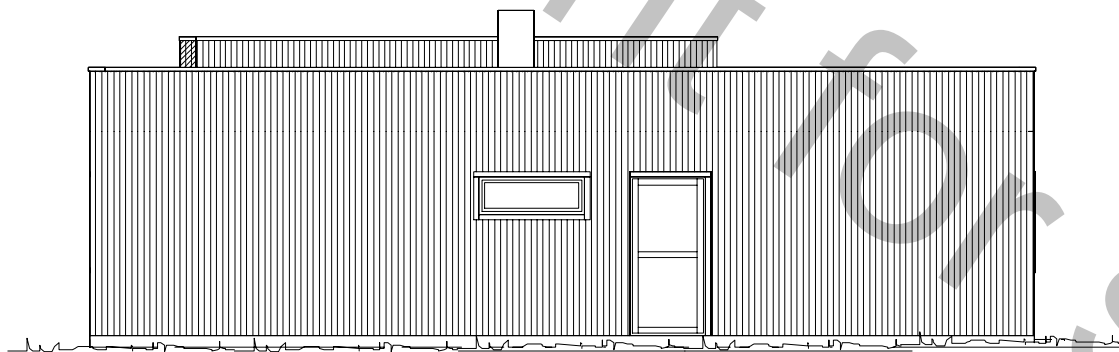

Fasade mot _____.

UTFORMING AV TILTAK BEKREFTES FOREVIST:


Nabo.nr.	G.nr.	Br.nr.	Dato	Sign.
Nabo.nr.	G.nr.	Br.nr.	Dato	Sign.
Nabo.nr.	G.nr.	Br.nr.	Dato	Sign.
Nabo.nr.	G.nr.	Br.nr.	Dato	Sign.

_____ Ferdig planert terreng
- - - - - Bak / under terreng
_____ Eksisterende terreng


VESTLANDS HUS		Tiltakshaver:	
		Forhandler:	
Hustype: Tua		Fasade 1-2	
Byggeplassens adresse:		ARKIV NR.	
G.nr.	Br.nr.	Er tegning klarert for bestilling, kontrakt og søkning ?	
		Nei	
VESTLANDSHUSGRUPPENS ARKITEKTKONTOR – 6018 ÅLESUND – TLF. 70 17 89 00		TEGNINGEN MÅ HVERKEN HELT ELLER DELVIS KOPIERES ELLER BENYTTES VED TILTAK SOM VESTLANDSHUS IKKE MEDVIRKER I.	

DATO 15.04.11 o1	TRYGGE HJEM
REV.1	
REV.2	
REV.3	
Tegningsnr. 501	SKALA 1 : 100
Prosj.nr. 118L	

DATA DESIGN SYSTEM

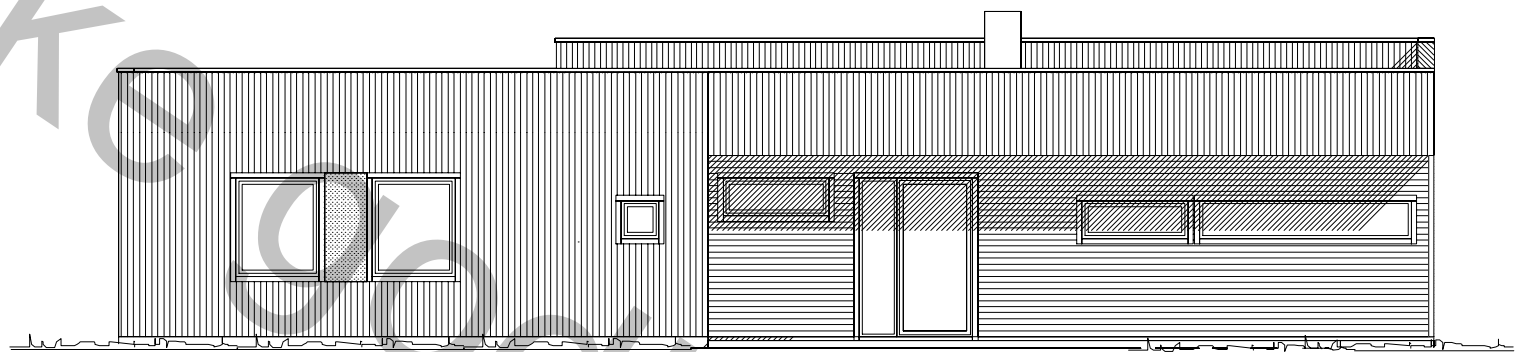

Fasade mot _____.

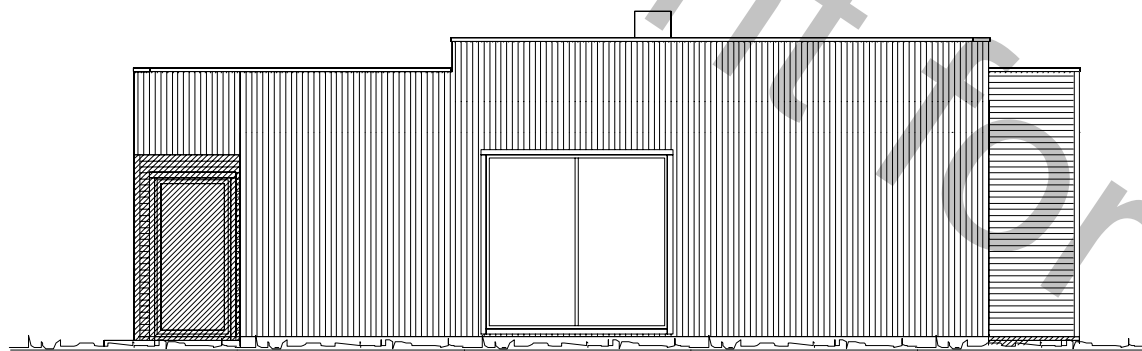

Fasade mot _____.


UTFORMING AV TILTAK BEKREFTES FOREVIST:

Nabo.nr.	G.nr.	Br.nr.	Dato	Sign.
Nabo.nr.	G.nr.	Br.nr.	Dato	Sign.
Nabo.nr.	G.nr.	Br.nr.	Dato	Sign.
Nabo.nr.	G.nr.	Br.nr.	Dato	Sign.


_____ Ferdig planert terreng
- - - - - Bak / under terreng
KOTE KOTE
- - - - - Eksisterende terreng

VESTLANDS HUS		Tiltakshaver:	
		Forhandler:	
Hustype: Tua		Fasade 3-4	
Byggeplassens adresse:		ARKIV NR.	
G.nr.	Br.nr.	Er tegning klarert for bestilling, kontrakt og søkning ?	
		Nei	
VESTLANDSHUSGRUPPENS ARKITEKTKONTOR – 6018 ÅLESUND – TLF. 70 17 89 00		TEGNINGEN MÅ HVERKEN HELT ELLER DELVIS KOPIERES ELLER BENYTTES VED TILTAK SOM VESTLANDSHUS IKKE MEDVIRKER I.	


DATO	15.04.11	o1	TRYGGE HJEM
REV.1			
REV.2			SKALA 1 : 100
REV.3			Tegningsnr. 502
DATA DESIGN SYSTEM			Prosj.nr. 118L

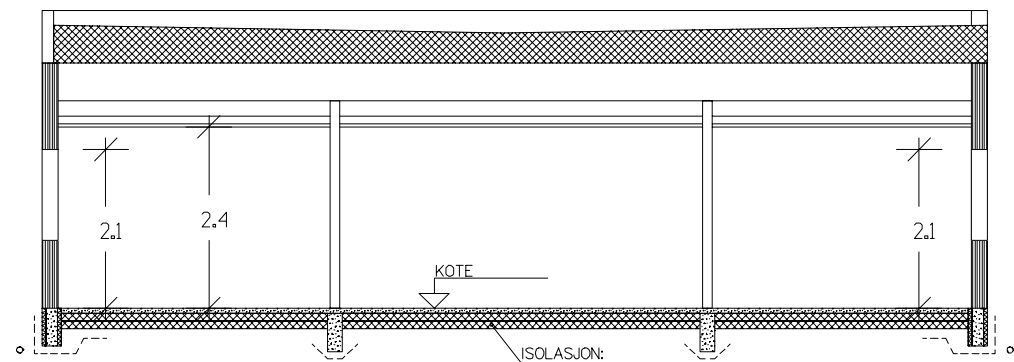

SNITT SOVEROM

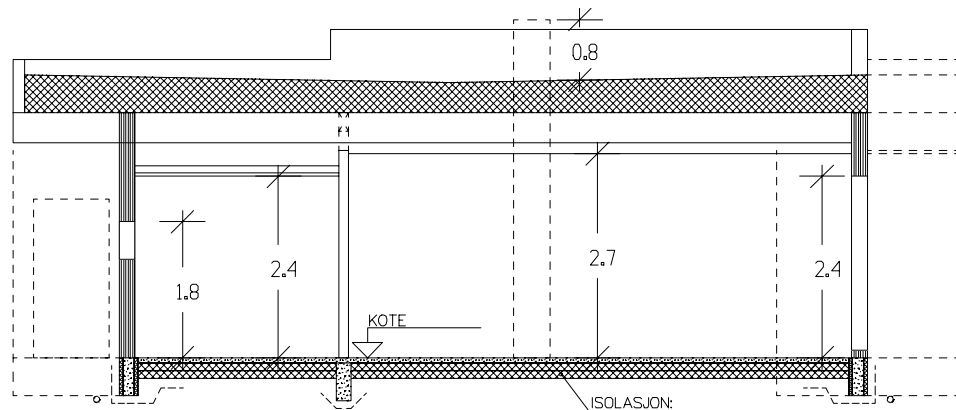

SNITT STUE/KJØKKEN

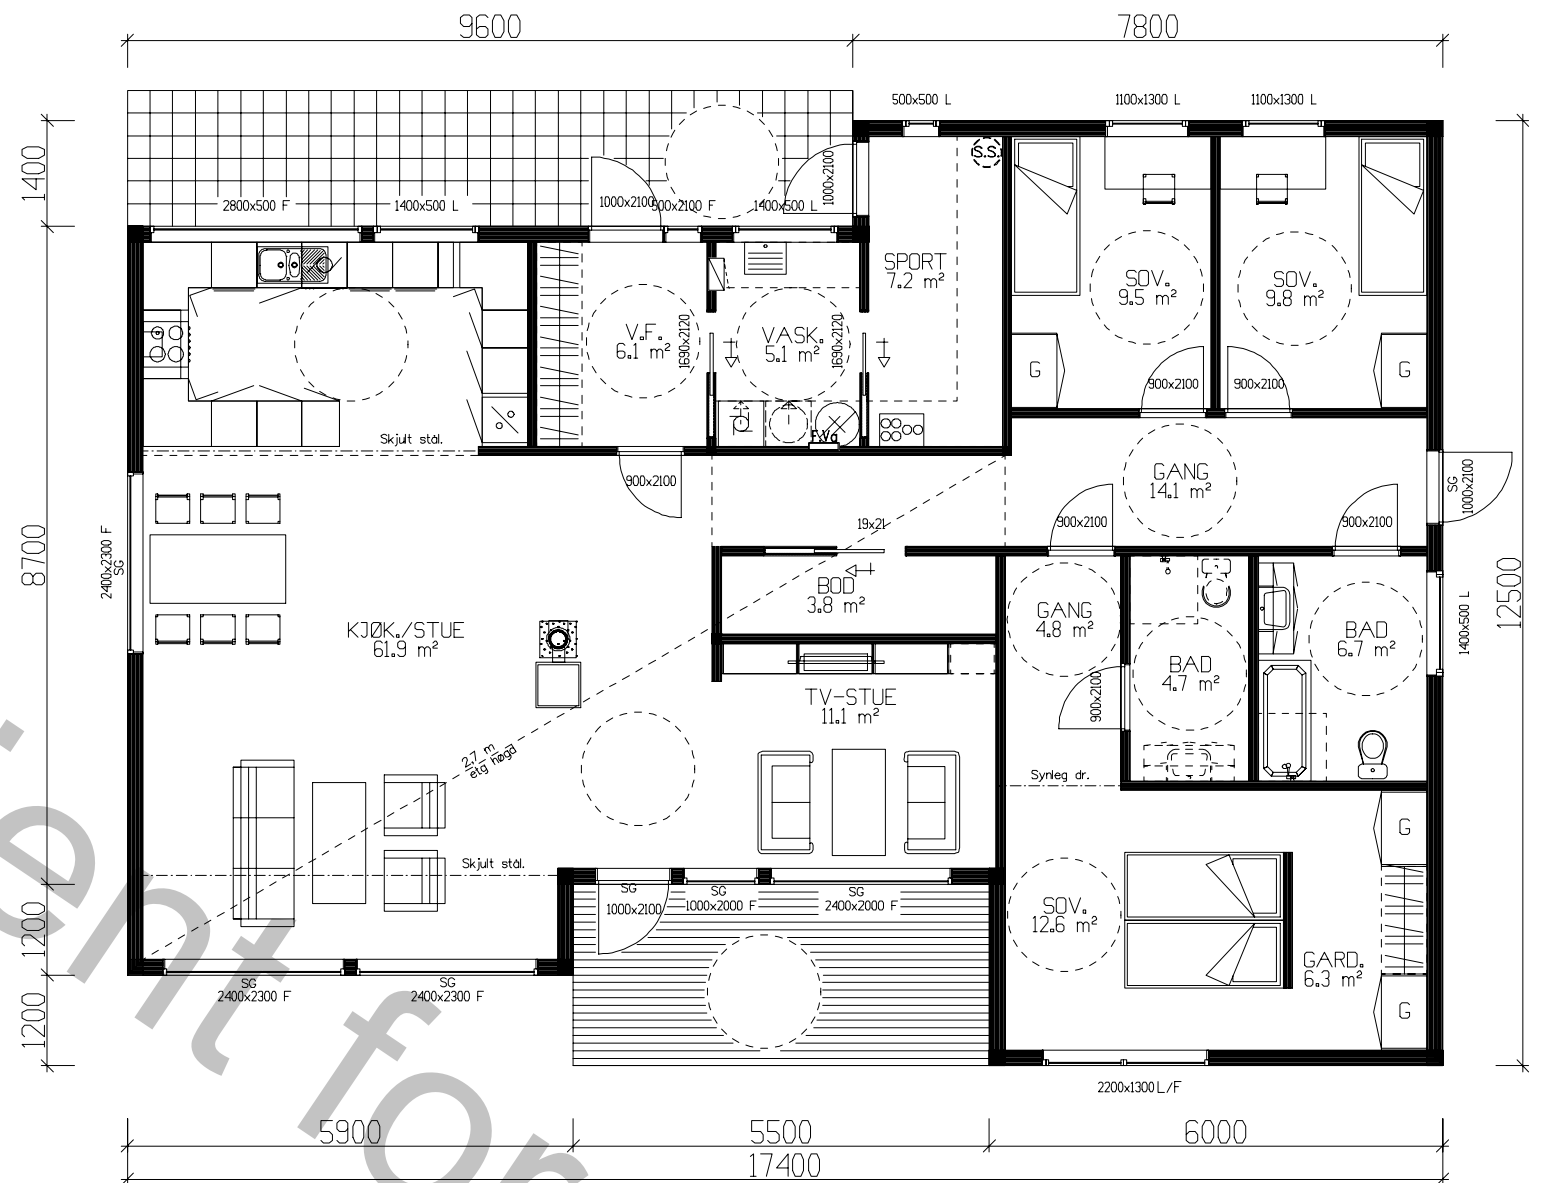

HOVEDPLAN 170,9m² BRA

Kanaler fra ventilasjonsanlegg, vil i noen tilfeller medføre ekstra veggtykkelser eller "kassing", som får mindre konsekvenser for romløsninger. Dette kan eventuelt justeres noe før igangsetting av bygget.

NB! Ved innhenting av pristilbud av ytterdører og vindu, må forutsetningen i varmetapsberegningen legges til grunn. Her blir det forutsatt en maksimal, gjennomsnittlig U-verdi til ytterdører og vindu for bygget. Høy prosentandel over 20% vindu og dører, har konsekvenser for byggets isolering.

% vindu- og dørrårel er beregnet til: -xx% Gjennomsnittlig U-verdi er her: _____

Bruk av personsikkerhetsglass i vindu, er markert på plan med SG

Arealberegninger 1 hht. NS 3940	Bruksareal BRA 1 m²		P-ROM
	Pr etasje	Sum BRA	Primære rom
H. etg. plan	170.9	170.9	157.6
SUM :	170.9	170.9	157.6
BYA :	203.8	203.8	
Grunnflate/ fotavtrykk :	183.8		

VESTLANDS HUS		Tiltakshaver:	
Hustype: Tua		Plan-snitt	
Byggeplassens adresse:		ARKIV NR.	
G.nr.	Br.nr.	Er tegning klarert for bestilling, kontrakt og søkning ?	
		Nei	
VESTLANDSHUSGRUPPENS ARKITEKTKONTOR – 6018 ÅLESUND – TLF. 70 17 89 00			
TEGNINGEN MÅ HVERKEN HELT ELLER DELVIS KOPIERES ELLER BENYTTES VED TILTAK SOM VESTLANDSHUS IKKE MEDVIRKER I.			

DATO 15.04.11 o1	TRYGGE HJEM
REV.1	
REV.2	SKALA 1 : 100
REV.3	
Tegningsnr.	503
Prosj.nr.	118L