


Prosjekttegninger

Tiltakshaver : Helge Olav Herva
Gårds- og bruksnummer :


Forhandler : Gusterud Bygg AS

Tegningene leveres av :



VESTLANDS HUS
Arkitekter

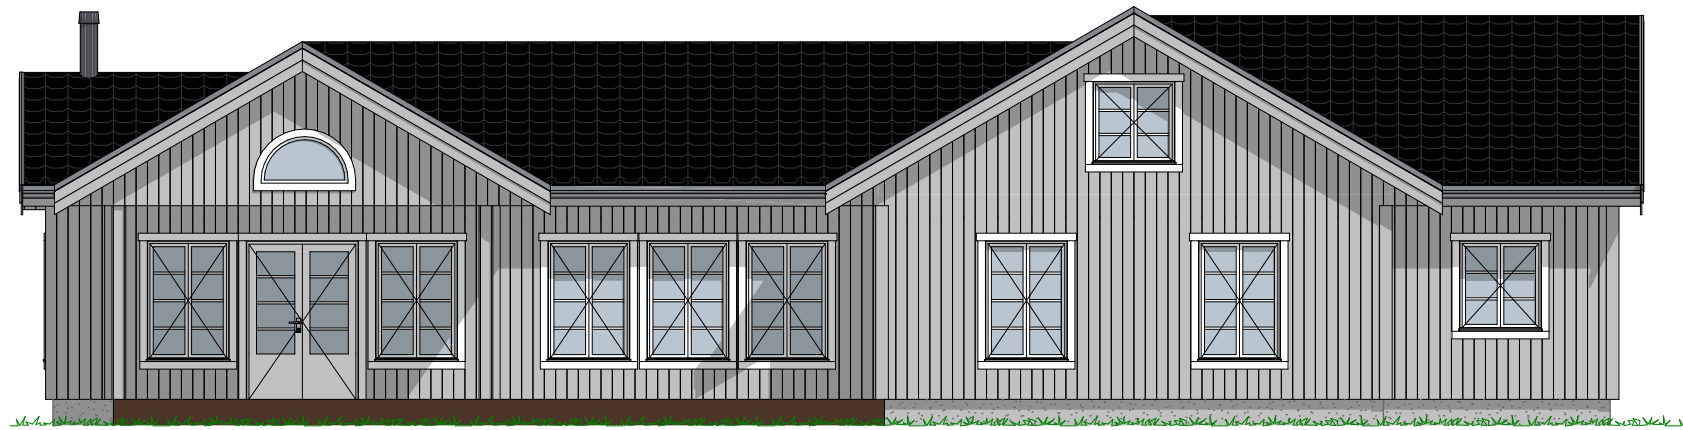


1:100 Fasade Sør

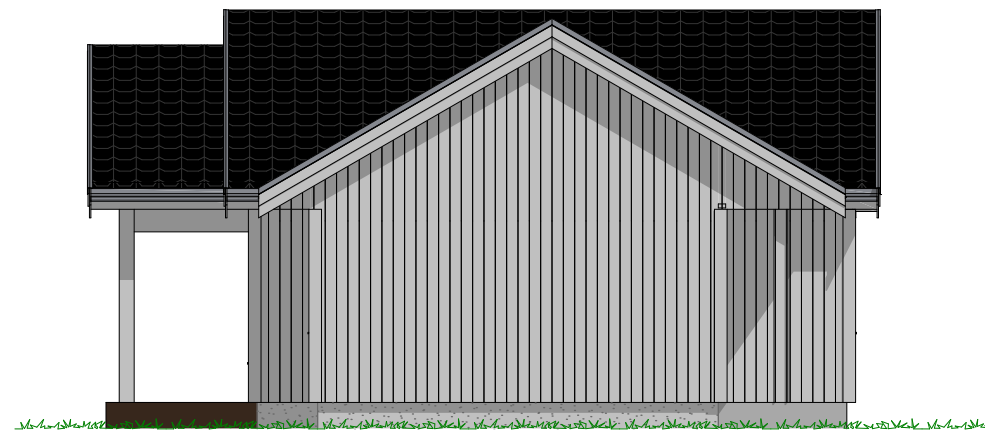

1:100 Fasade Øst

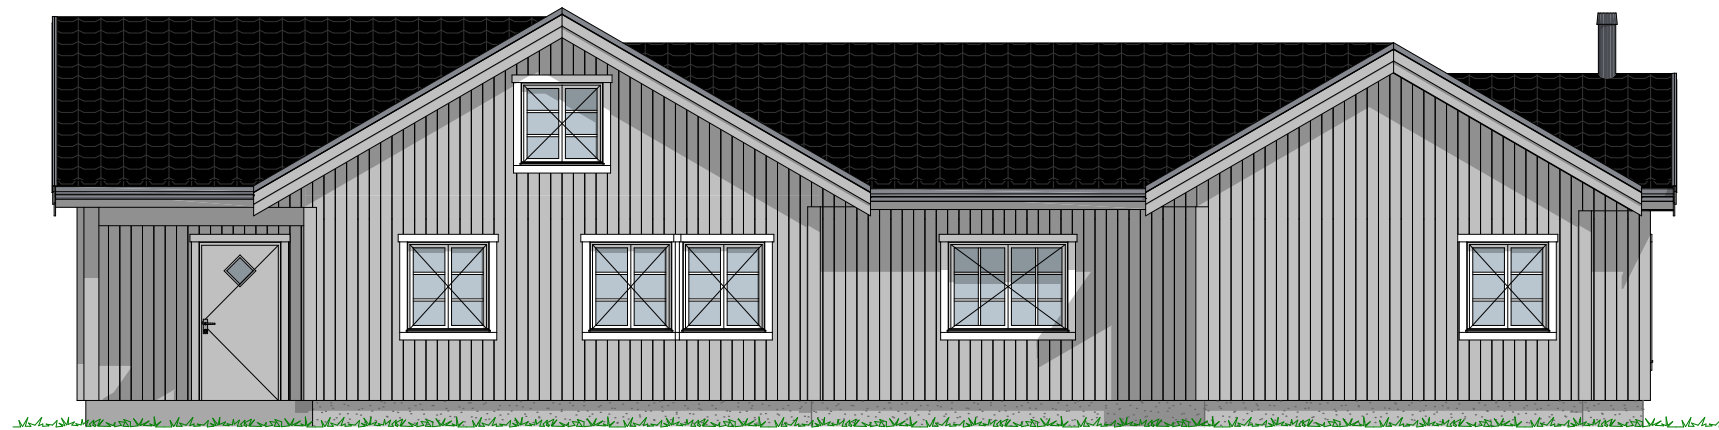

1:100 Fasade Nord

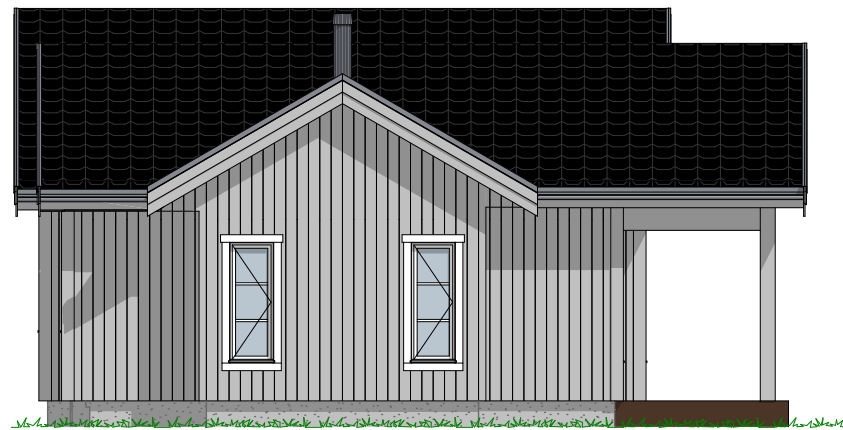

1:100 Fasade Vest

P-ROM		
	H.etg	119,5
		119,5 m ²


Tiltakshaver **Helge Olav Herva**
 Forhandler **Gusterud Bygg AS**
 Bogen brygge hyttefelt tomte 10

Tegningsnr.: 604
 Gnr./Bnr.:
 Prosjektnr.: 210007
 Dato: 28.01.21

VESTLANDSHUS ARKITEKTER AS - 6018 ÅLESUND - TLF 70178900

TEGNINGEN MÅ HVERKEN HELT ELLER DELVIS KOPIERES ELLER BENYTTES VED TILTAK SOM VESTLANDSHUS IKKE MEDVIRKER I

VESTLANDS HUS
 Arkitekter

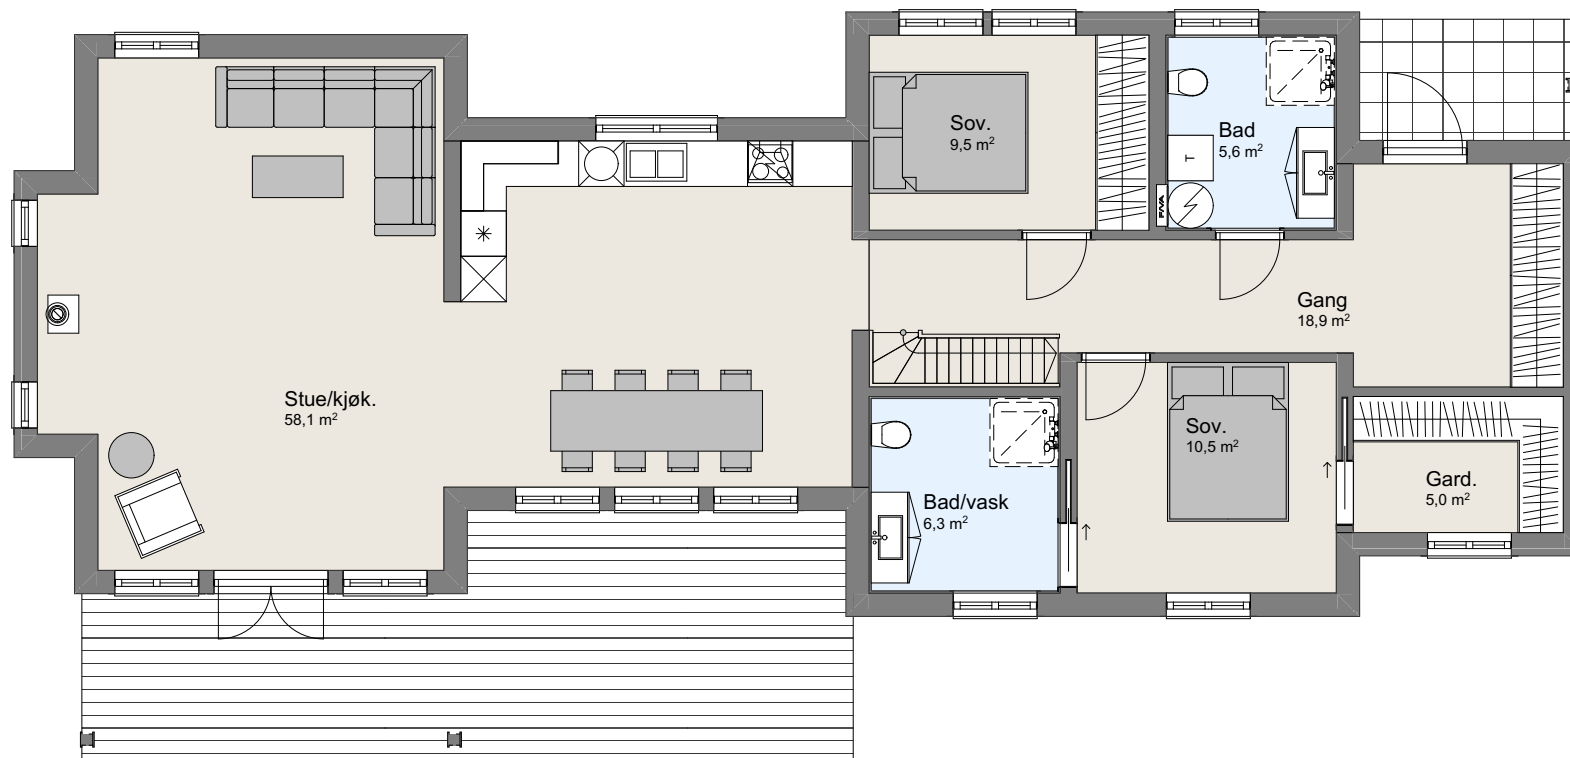

1:100 H. Etasje

P-ROM		
	H.etg	119,5
		119,5 m ²


Tiltakshaver **Helge Olav Herva**
 Forhandler **Gusterud Bygg AS**
 Bogen brygge hyttefelt tomt 10

Tegningsnr.: 605
 Gnr./Bnr.:
 Prosjektnr.: 210007
 Dato: 28.01.21

VESTLANDSHUS ARKITEKTER AS - 6018 ÅLESUND - TLF 70178900

TEGNINGEN MÅ HVERKEN HELT ELLER DELVIS KOPIERES ELLER BENYTTES VED TILTAK SOM VESTLANDSHUS IKKE MEDVIRKER I

VESTLANDS HUS
 Arkitekter

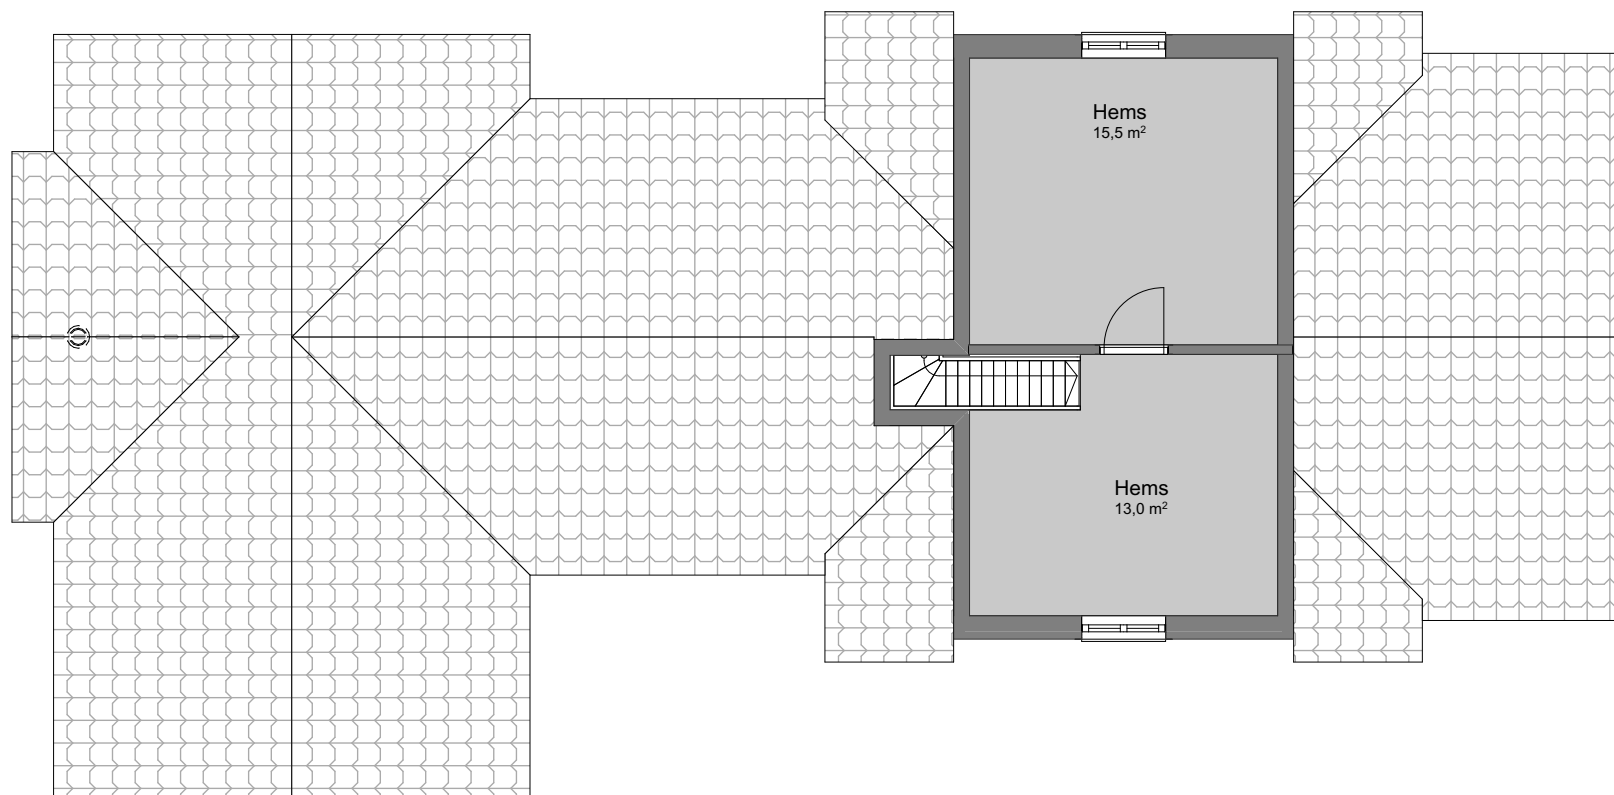

1:100 2.Etasje

Tiltakshaver **Helge Olav Herva**
Forhandler **Gusterud Bygg AS**
Bogen brygge hyttefelt tomt 10

Tegningsnr.: 607
Gnr./Bnr.:
Prosjektnr.: 210007
Dato: 28.01.21

VESTLANDSHUS ARKITEKTER AS - 6018 ÅLESUND - TLF 70178900

TEGNINGEN MÅ HVERKEN HELT ELLER DELVIS KOPIERES ELLER BENYTTES VED TILTAK SOM VESTLANDSHUS IKKE MEDVIRKER I


VESTLANDS HUS
Arkitekter

