



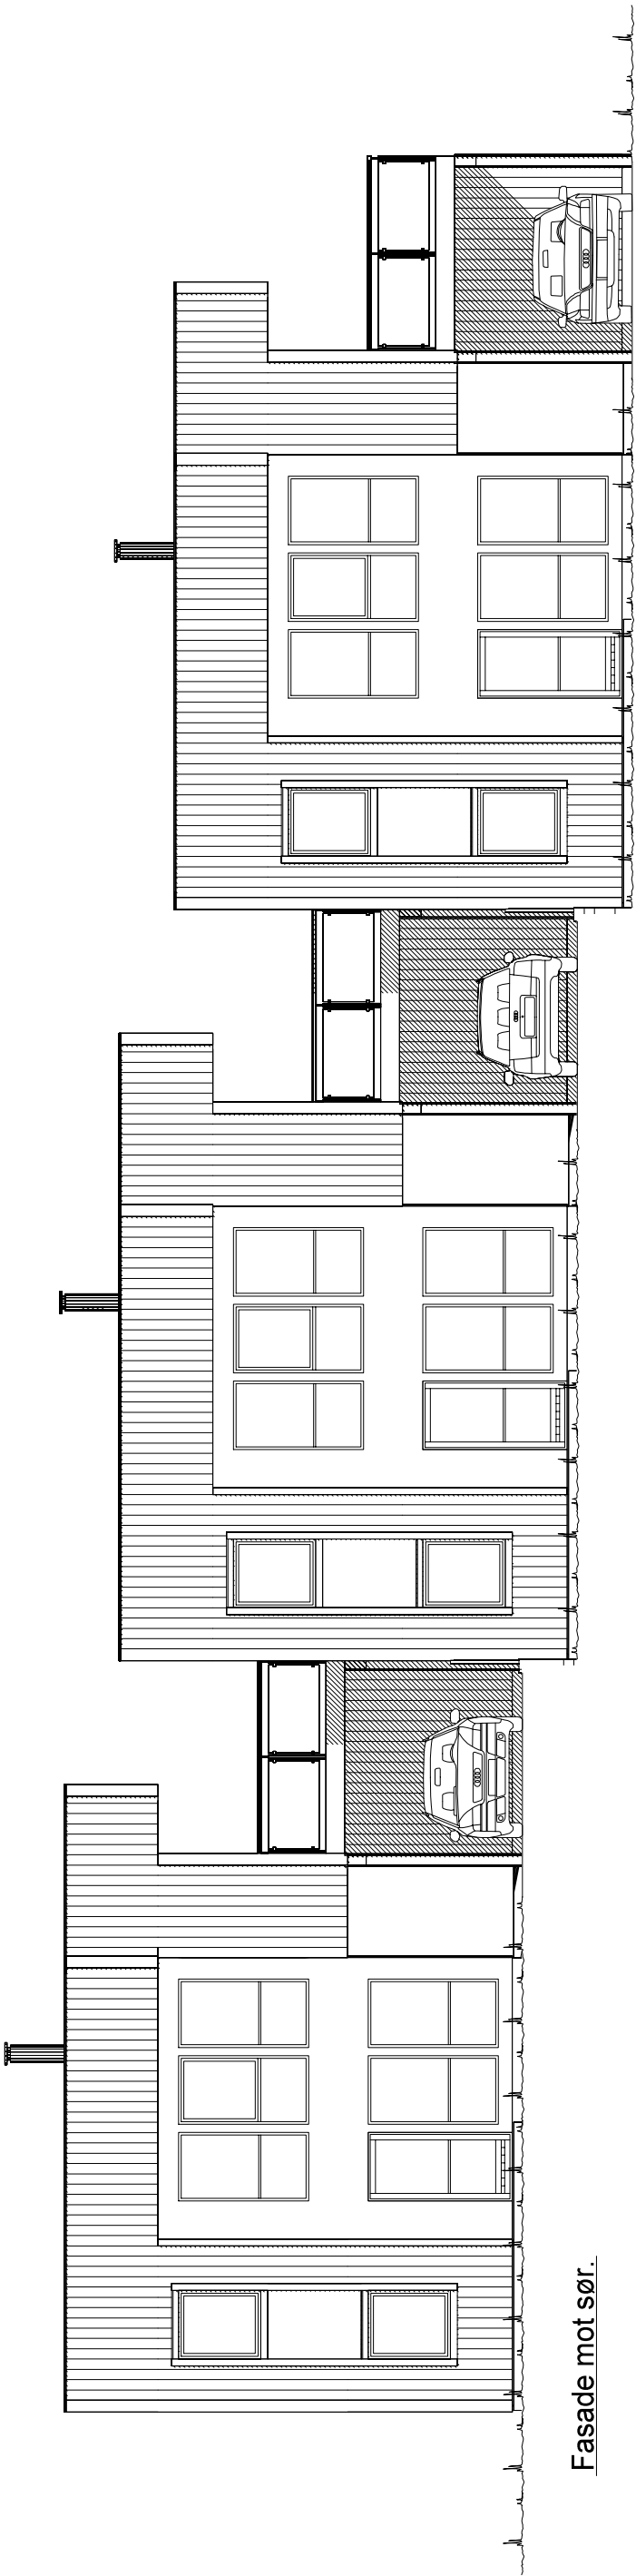

Fasade mot sør.

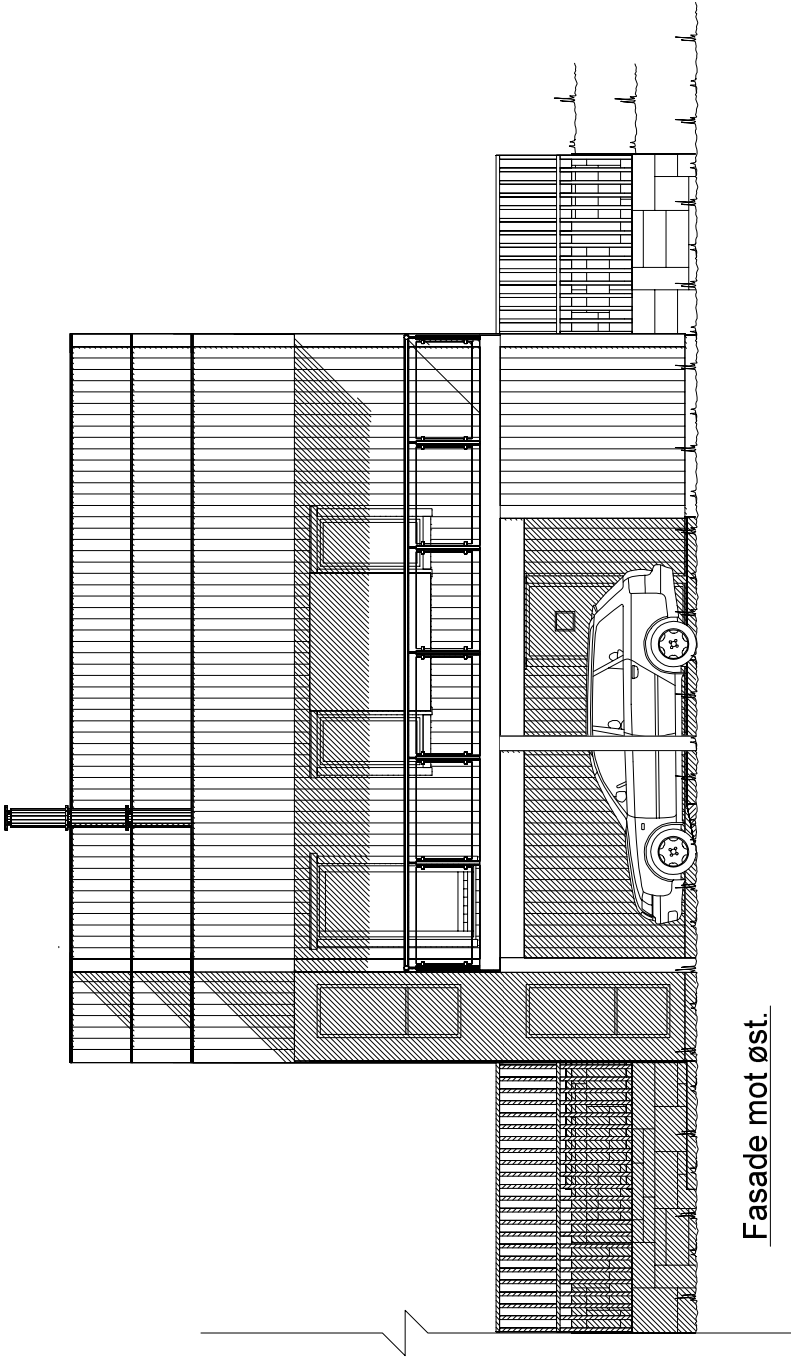



Fasade mot øst.

		Tiltakshaver: FuglesangDahl AS	
Vestlands HUS		Forhandler: FuglesangDahl AS	
Hustype: Spesial		Fasade 1 og 2	
Byggeplassens adresse: Lyngveien 11, 7606 Levanger		ARKIV NR.:	
G.nr. 314 Br.nr. 387		Er tegning klarert for bestilling, kontrakt og søkning ?	
Nei		DATA DESIGN SYSTEM	
TRYGGE HJEM		DATO 03.04.14 vhh	
SKALA 1 : 100		REV.1	
Tegningsnr. 501		REV.2	
506v		REV.3	
VESTLANDSHUSGRUPPENS ARKITEKTKONTOR - 6018 ÅLESUND - TLF. 70 17 89 00		PROJ.nr.	
TEGNINGEN MÅ HVERKEN HELT ELLER DELVIS KOPIERES ELLER BENYTTES VED TILTAK SOM VESTLANDSHUS IKKE MEDVIRKER I.			

UTFORMING AV TILTAK BEKREFTES FOREVIST:

Nabo.nr.	G.nr.	Br.nr.	Dato	Sign.
Nabo.nr.	G.nr.	Br.nr.	Dato	Sign.
Nabo.nr.	G.nr.	Br.nr.	Dato	Sign.
Nabo.nr.	G.nr.	Br.nr.	Dato	Sign.

Ferdig planert terreng
Bak / under terreng
Eksisterende terreng

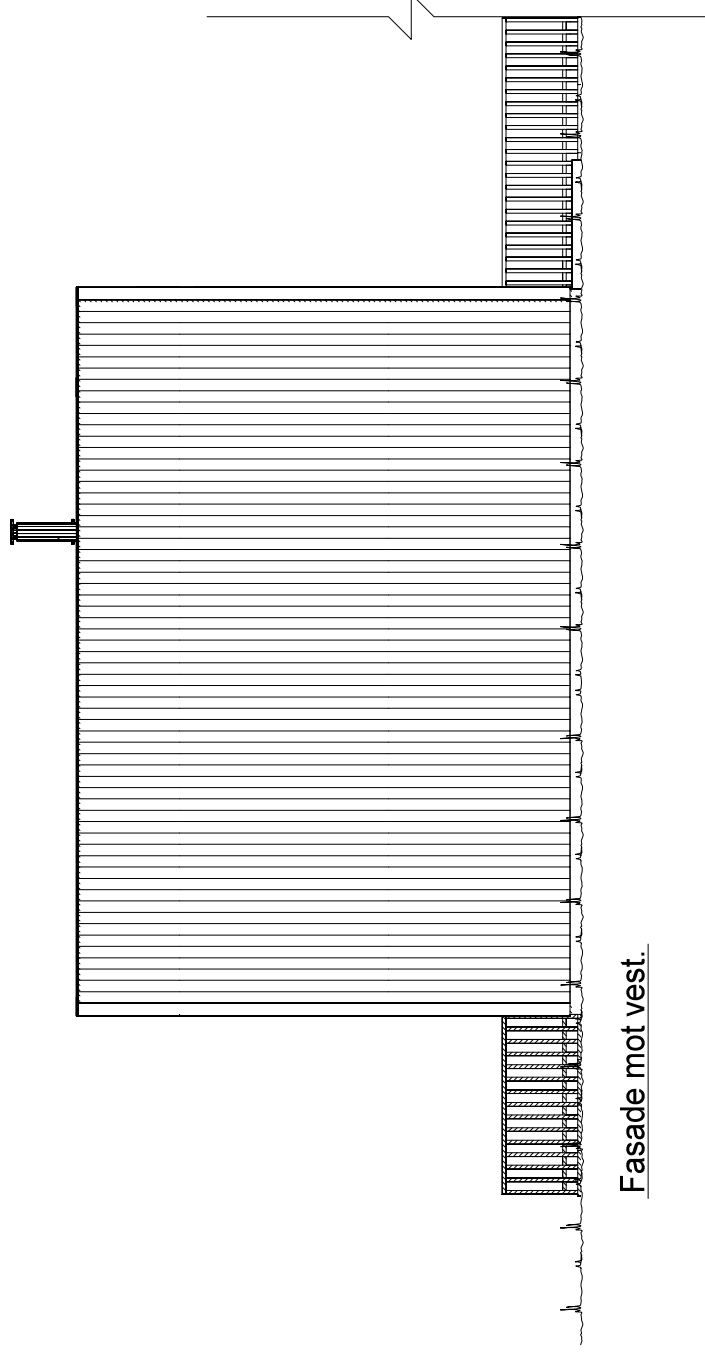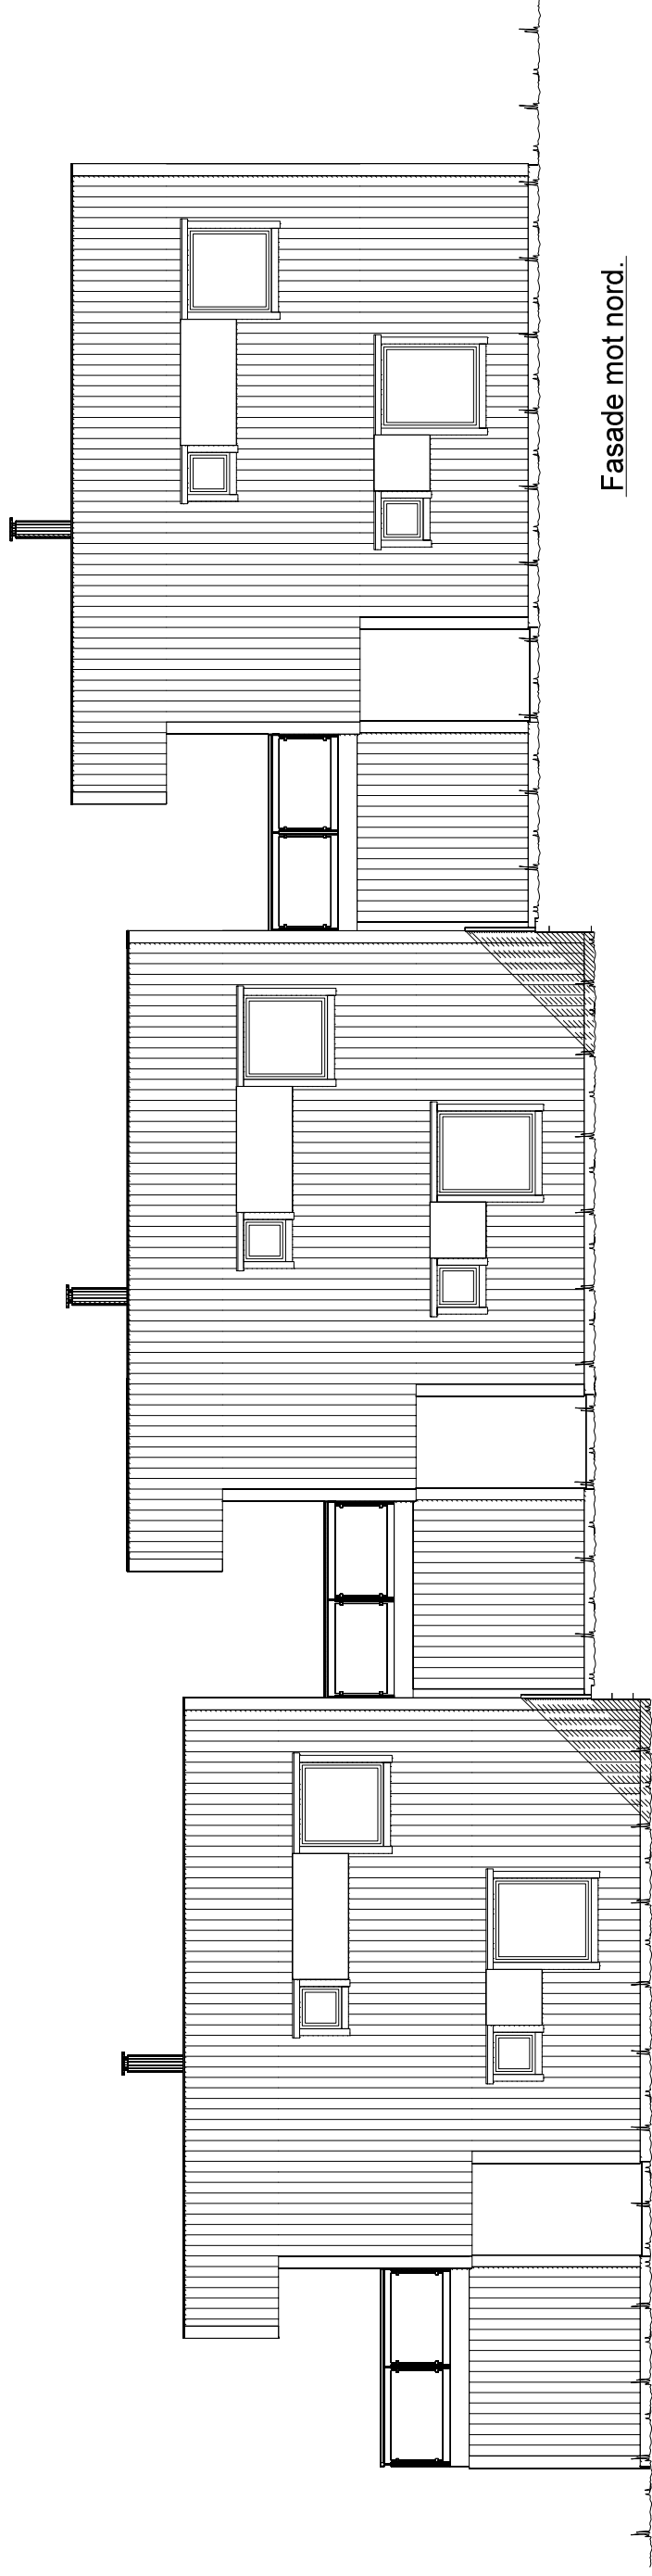

 VESTLANDS HUS		<i>Tiltakshaver: FuglesangDahl AS</i>	
		<i>Forhandler: FuglesangDahl AS</i>	
Hustype: Spesial		Fasade 3 og 4	
Byggeplassens adresse: Lyngveien 11, 7606 Levanger		ARKIV NR.:	
G.nr. 314	Br.nr. 387	Er tegning klarert for bestilling, kontrakt og søkning ?	
Nei			
TRYGGE HJEM		DATO 03.04.14 vhh	
SKALA 1 : 100		REV.1	
Tegningsnr. 502		REV.2	
Prosj.nr. 506v		REV.3	
		DATA DESIGN SYSTEM	
VESTLANDSHUSGRUPPENS ARKITEKTKONTOR - 6018 ÅLESUND - TLF. 70 17 89 00			
TEGNINGEN MÅ HVERKEN HELT ELLER DELVIS KOPIERES ELLER BENYTTES VED TILTAK SOM VESTLANDSHUS IKKE MEDVIRKER I.			

UTFORMING AV TILTAK BEKREFTES FOREVIST:			
<i>Nabo.nr.</i>	G.nr.	Br.nr.	Sign.
<i>Nabo.nr.</i>		G.nr.	Sign.
<i>Nabo.nr.</i>		G.nr.	Sign.
<i>Nabo.nr.</i>		G.nr.	Sign.
<i>Nabo.nr.</i>		G.nr.	Sign.






Ferdig planet terreng
 Bak / under terreng
 Eksisterende terreng



HOVEDETASJE.

 TILTAKSHAVER: FuglesangDahl AS										FORHANDLER: FuglesangDahl AS									
																			
Hustype: Special										Plan									
Byggeplassens adresse:										ARKIV NR.:									
Lyngveien 11, 7606 Levanger																			
G.nr. 314										Br.nr. 387									
Er tegning klart for bestilling, kontrakt og søkning ?										Nei									
VESTLANDSHUSGRUPPENS ARKITEKTKONTOR - 6018 ÅLESUND - TLF. 70 17 89 00																			
TEGNINGEN MÅ HVERKEN HELT ELLER DELVIS KOPIERES ELLER BENYTTES VED TILTAK SOM VESTLANDSHUS IKKE MEDVIRKER I.																			

TOTALT AREAL ALLE BYGG										AREAL PR. BOENHET:									
Arealberegninger i iht. NS 3940										Arealberegninger i iht. NS 3940									
Bruksareal BRA i m²										Bruksareal BRA i m²									
Utvendig bod/garasje										Utvendig bod/garasje									
Apent overbygg areal og carport										Apent overbygg areal og carport									
Pr etasje										Pr etasje									
Sum BRA										Sum BRA									
H. etg. plan										H. etg. plan									
2. etg. plan										2. etg. plan									
SUM :										SUM :									
BYA :										BYA :									
Grunnflate/ totaltrykk :										Grunnflate/ totaltrykk :									
211.5										70.5									

