



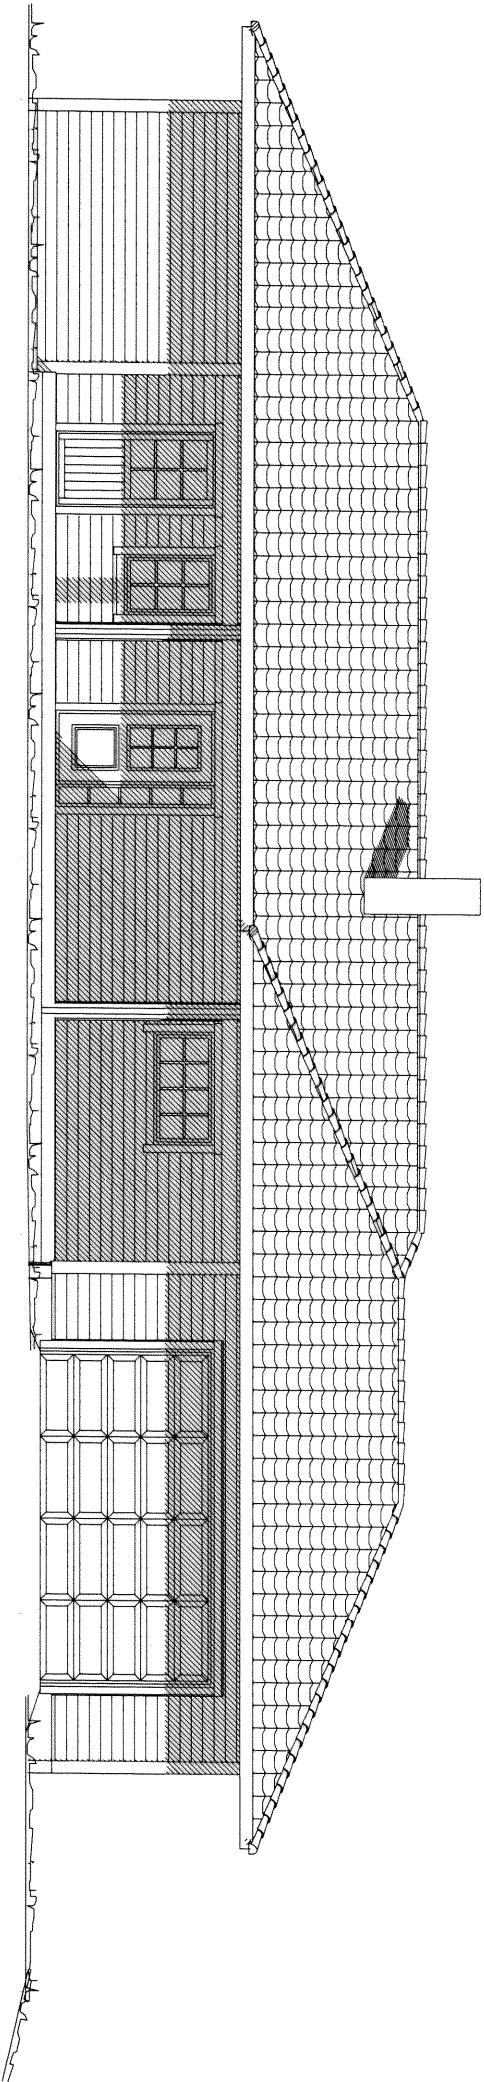


Fasade mot _____

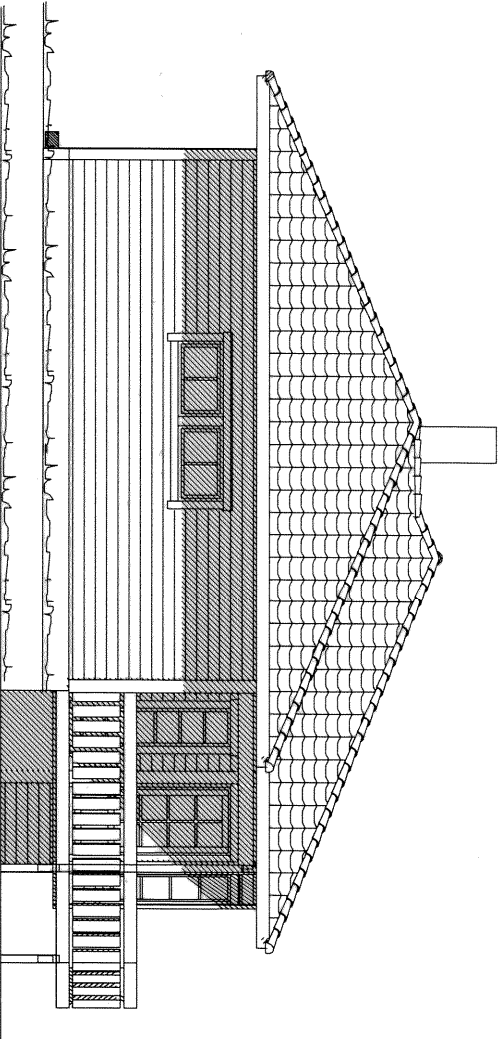



Fasade mot _____

UTFORMING AV TILTAK BEKREFTES FOREVIST:				
Nabo.nr.	Gnr.	Br.nr.	Dato	Sign.
Nabo.nr.	Gnr.	Br.nr.	Dato	Sign.
Nabo.nr.	Gnr.	Br.nr.	Dato	Sign.
Nabo.nr.	Gnr.	Br.nr.	Dato	Sign.

Tiltakshaver: Margrete & Helge Hisdal			
Leverandør: Byggn. Alf R. Mylde AS			
Type: <i>SPECIAL</i>		FASADER	
Byggeplassens adresse:		ARKIV NR.	
Lønnbakken tomr 44, Samnanger.			
Gnr.	Br.nr.	ER TEGNING KONTROLLERT	
24		I H.T. SJEKKLISTER ?	
Vestlandshusgruppens arkitektkontor – 6018 Alesund – Tlf. 70 17 89 00			
TEGNINGEN PÅ HVERKEN HELT ELLER DELVIS KOPIERES ELLER BENYTTES VED TILTAK SOM VESTLANDSHUS IKKE MEDVIRKER I.			
		TRYGGE HJEM	
Tegningsnr.		504	
Prosj.nr.		2600	

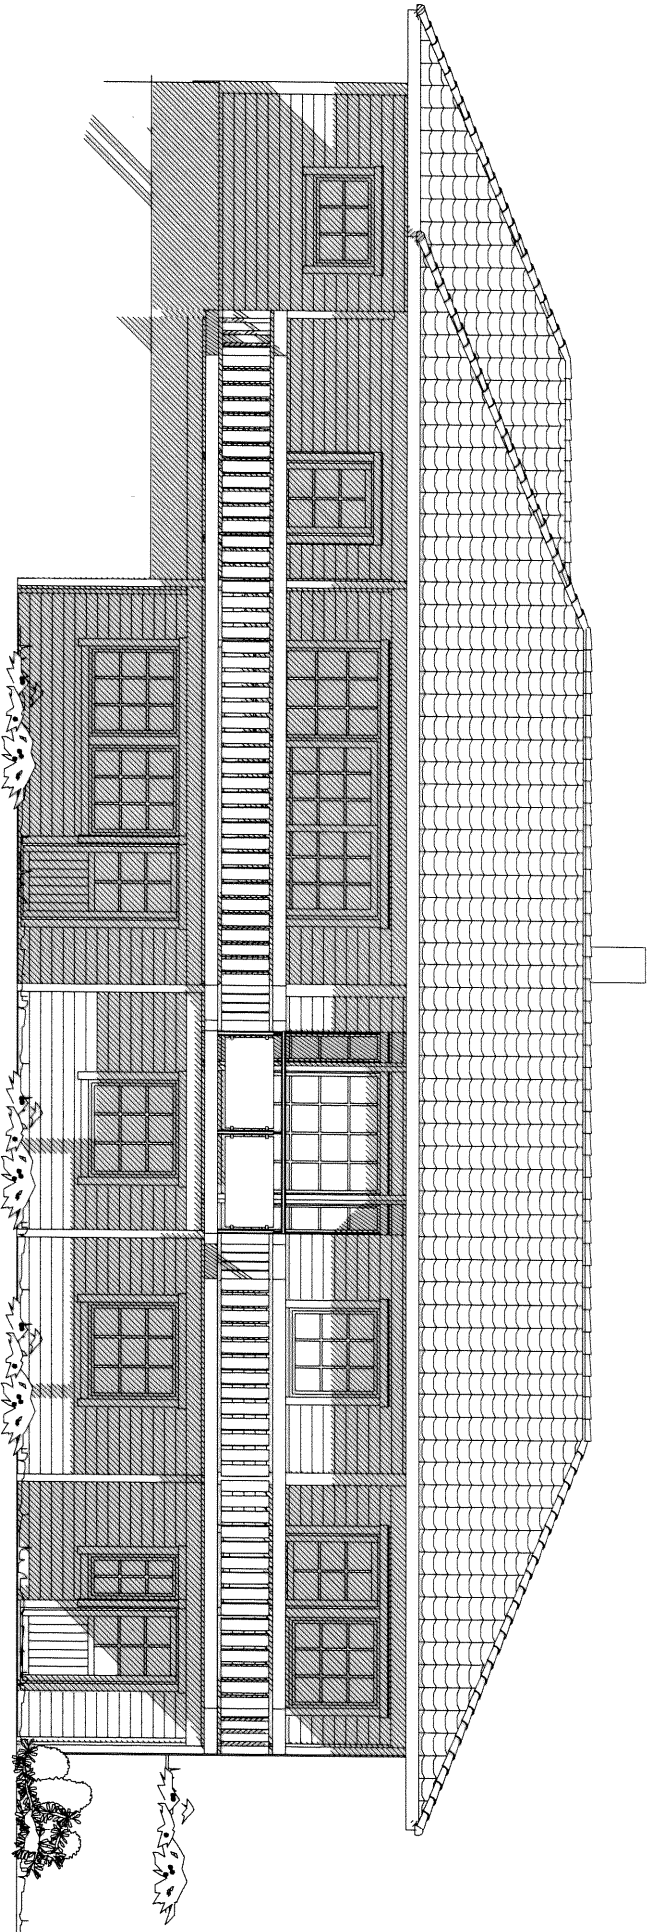

Fasade mot _____

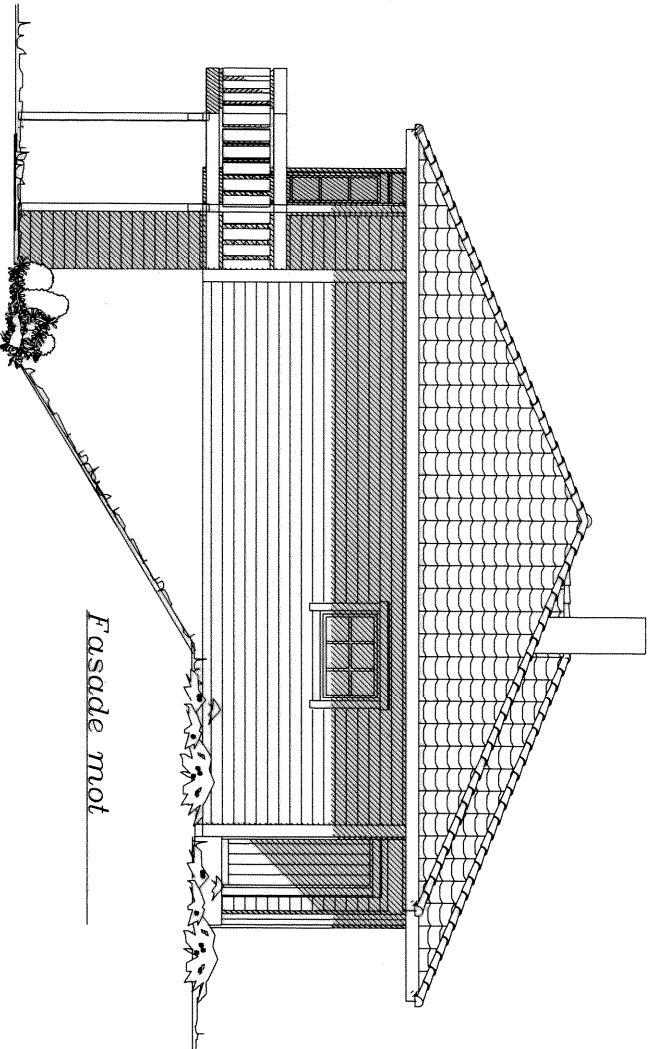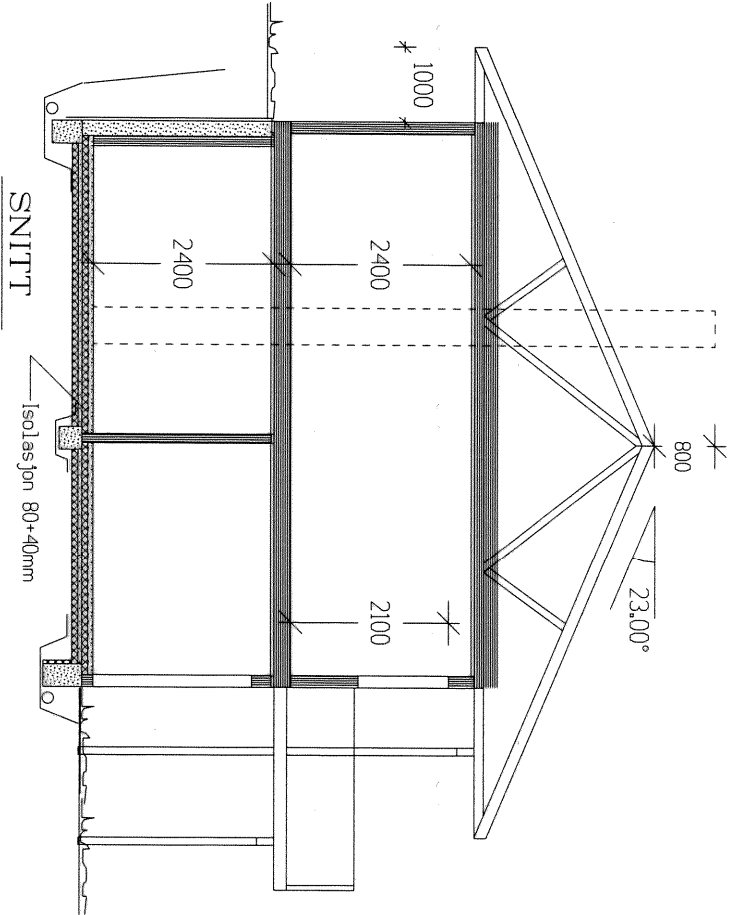


Fasade mot _____

Ferdig planert terreng
Bak / under terreng
Eksisterende terreng

UTFORMING AV TILTAK BEKREFTES FOREVIST:				
Nabo.nr.	Gnr.	Br.nr.	Dato	Sign.
Nabo.nr.	Gnr.	Br.nr.	Dato	Sign.
Nabo.nr.	Gnr.	Br.nr.	Dato	Sign.
Nabo.nr.	Gnr.	Br.nr.	Dato	Sign.


Tiltakshaver: Margrete & Helge Hisdal				
Leverandør: Byggn. Alf R. Mjelde AS				
Type: SPESIAL	FASADER / SNITT			
Byggeplassens adresse:		ARKIV NR.		
Lønnebakken tomr 44, Samnanger.				
Gnr. 24	Br.nr.	ER TEGNING KONTROLLERT I H.T. SJEKKLISTER ?	J A	
VestlandsHusgruppens arkitektkontor – 6018 Alesund – Tlf. 70 17 89 00				
TEGNINGEN PÅ HVERKEN HELT ELLER DELVIS KOPIERES ELLER BENYTTES VED TILTAK SOM VESTLANDSHUS IKKE MEDVIRKER I.				
Vestlandshus		TRYGGE HJEM		
Tegningsnr. 502		Prosj.nr. 2600		
DATO 04.05.06		REV.1		
REV.2		REV.3		
SKALA 1 : 100		DATA DESIGN SYSTEM		

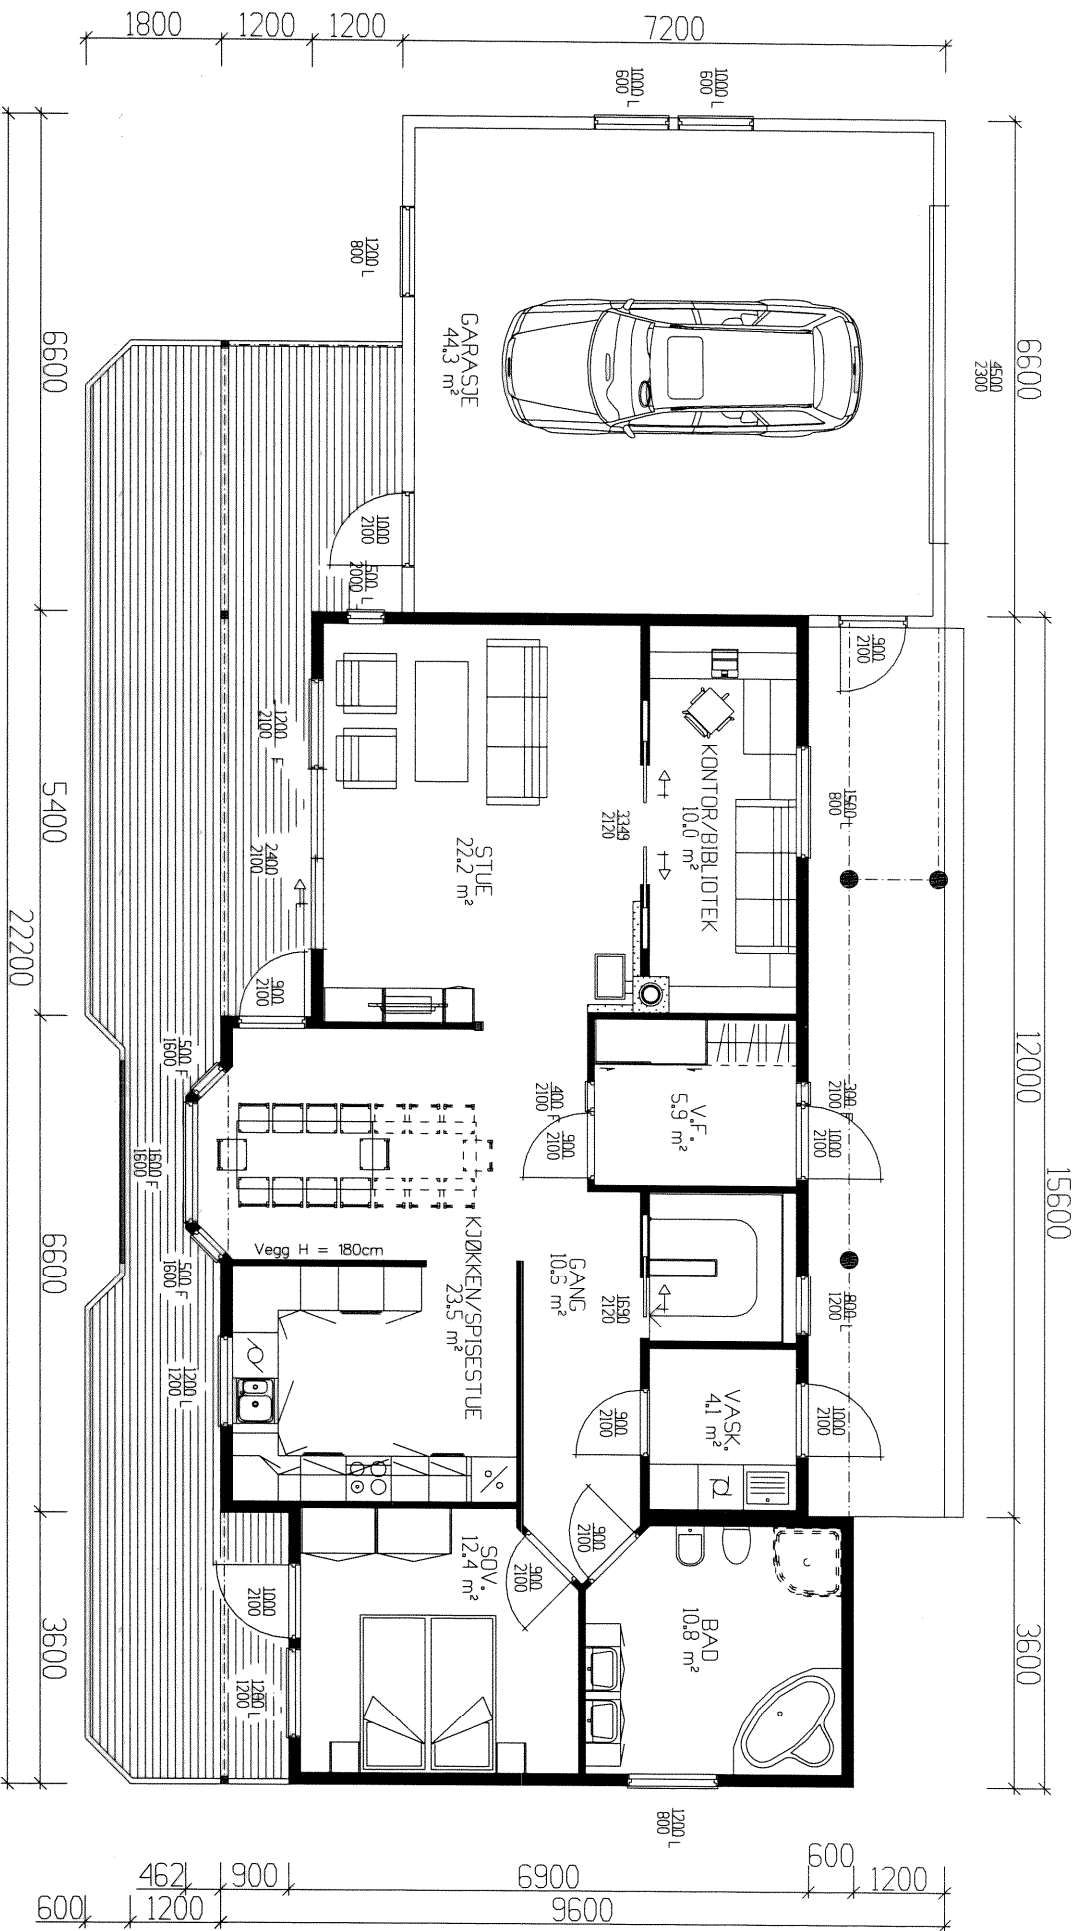


HOVEDPLAN 107,5m² + GARASJE 45,6m² BRA

Det må søkes om dispensasjon fra foreskriftens krav til lysareal på Kontor/Bibliotek

Tiltakshaver: Margrete & Helge Hisdal			
Leverandør: Byggn. Alf R. Mylde AS			
Type: SPESIAL		PLANER	
Byggeplassens adresse:		ARKIV NR.	
Lønnbakken tomte 44, Samnanger.			
G.nr. 24	Br.nr.	ER TEIGNING KONTROLLERT I H.T. SJEKKLISTER ?	J A
Vestlandshusgruppens arkitektkontor – 6018 Alesund – Tlf. 70 17 89 00		TRYGGE HJEM	
TEGNINGEN MA HVERKEN HELT ELLER DELVIS KOPIERES ELLER BENYTTES VED TILTAK SOM VESTLANDSHUS IKKE MEDVIRKER I.		Tegningssk. 501	
GRUNNPLATE (M²)		162,7	
BEBYGD AREAL (M²)		223,7	
Kjellerplan		BRA 101,50	
Hovedplan		107,50	
Sum i m²		209,00	

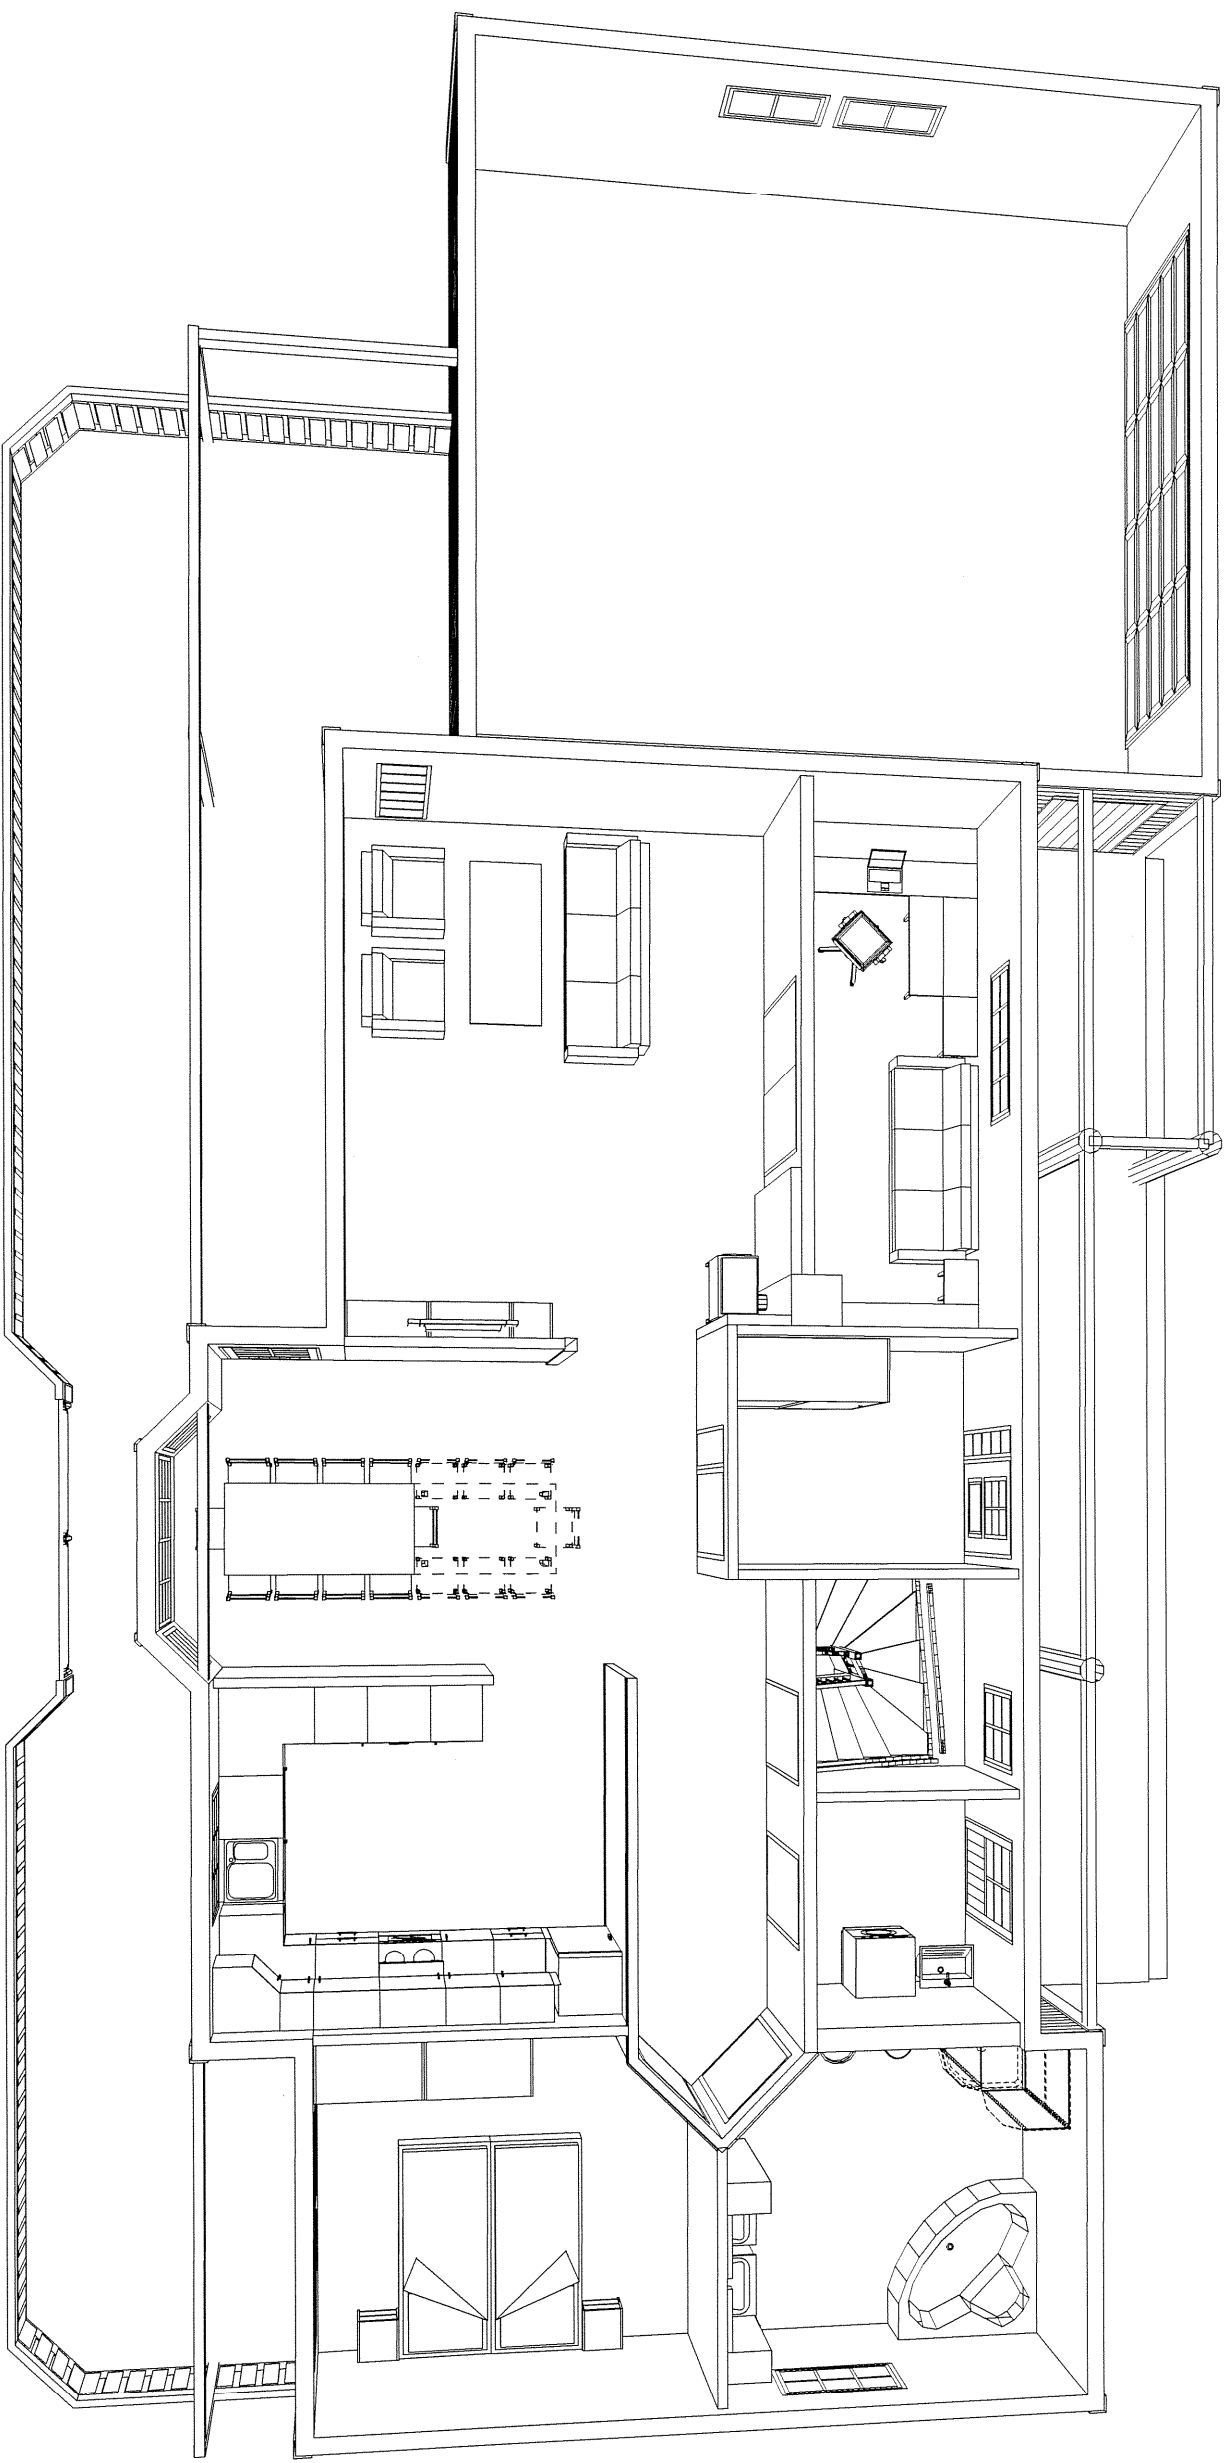

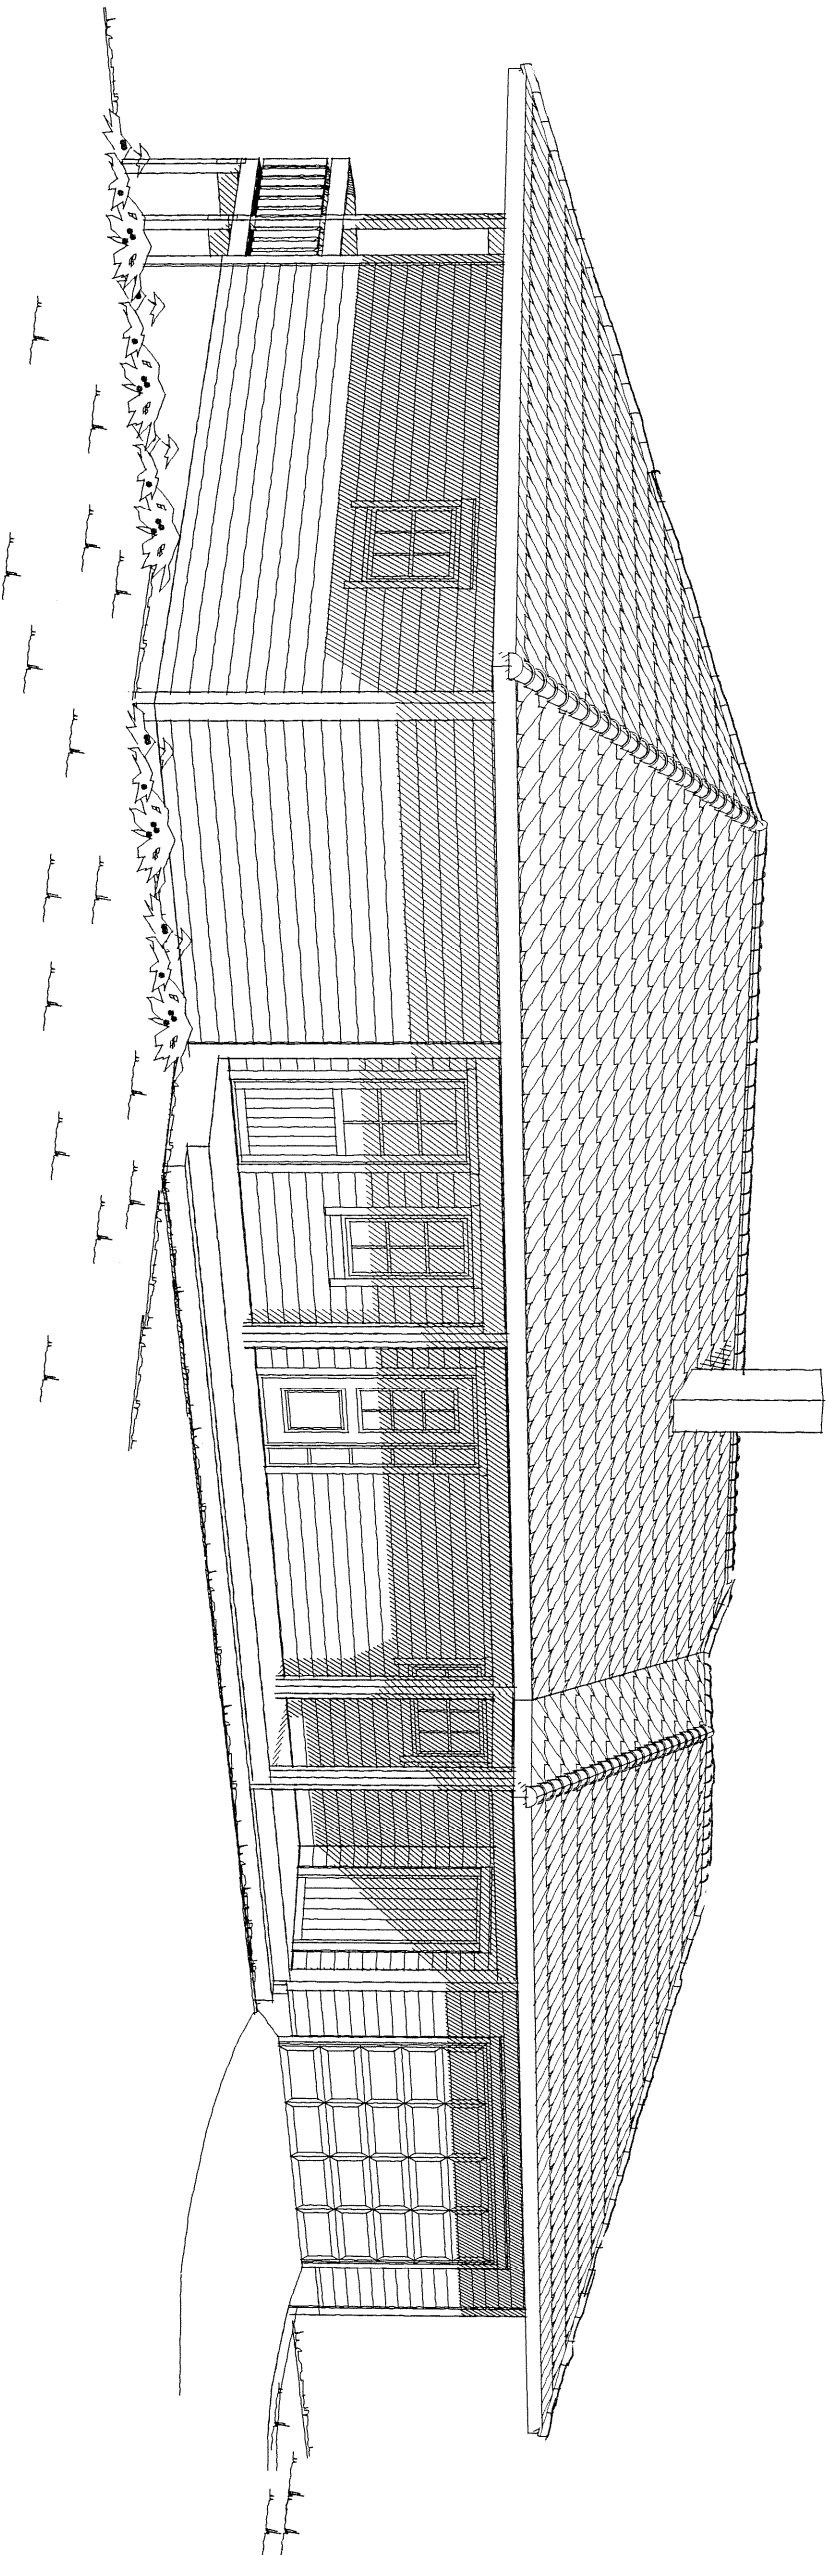

Tillakshaver: Margrete & Helge Hisdal					
TYPE	SPECIAL	PERSPEKTIV 1			
Byggeplassens adresse:		Gnr.	Bnr.	ARK NR.	506
Lønnbakken tomt 44, Samnanger.		24		PRO. NR.	2600
VestlandsHusgruppens arkitektkontor-6018 Ålesund-Tlf. 70 17 89 00					
VestlandsHus					