


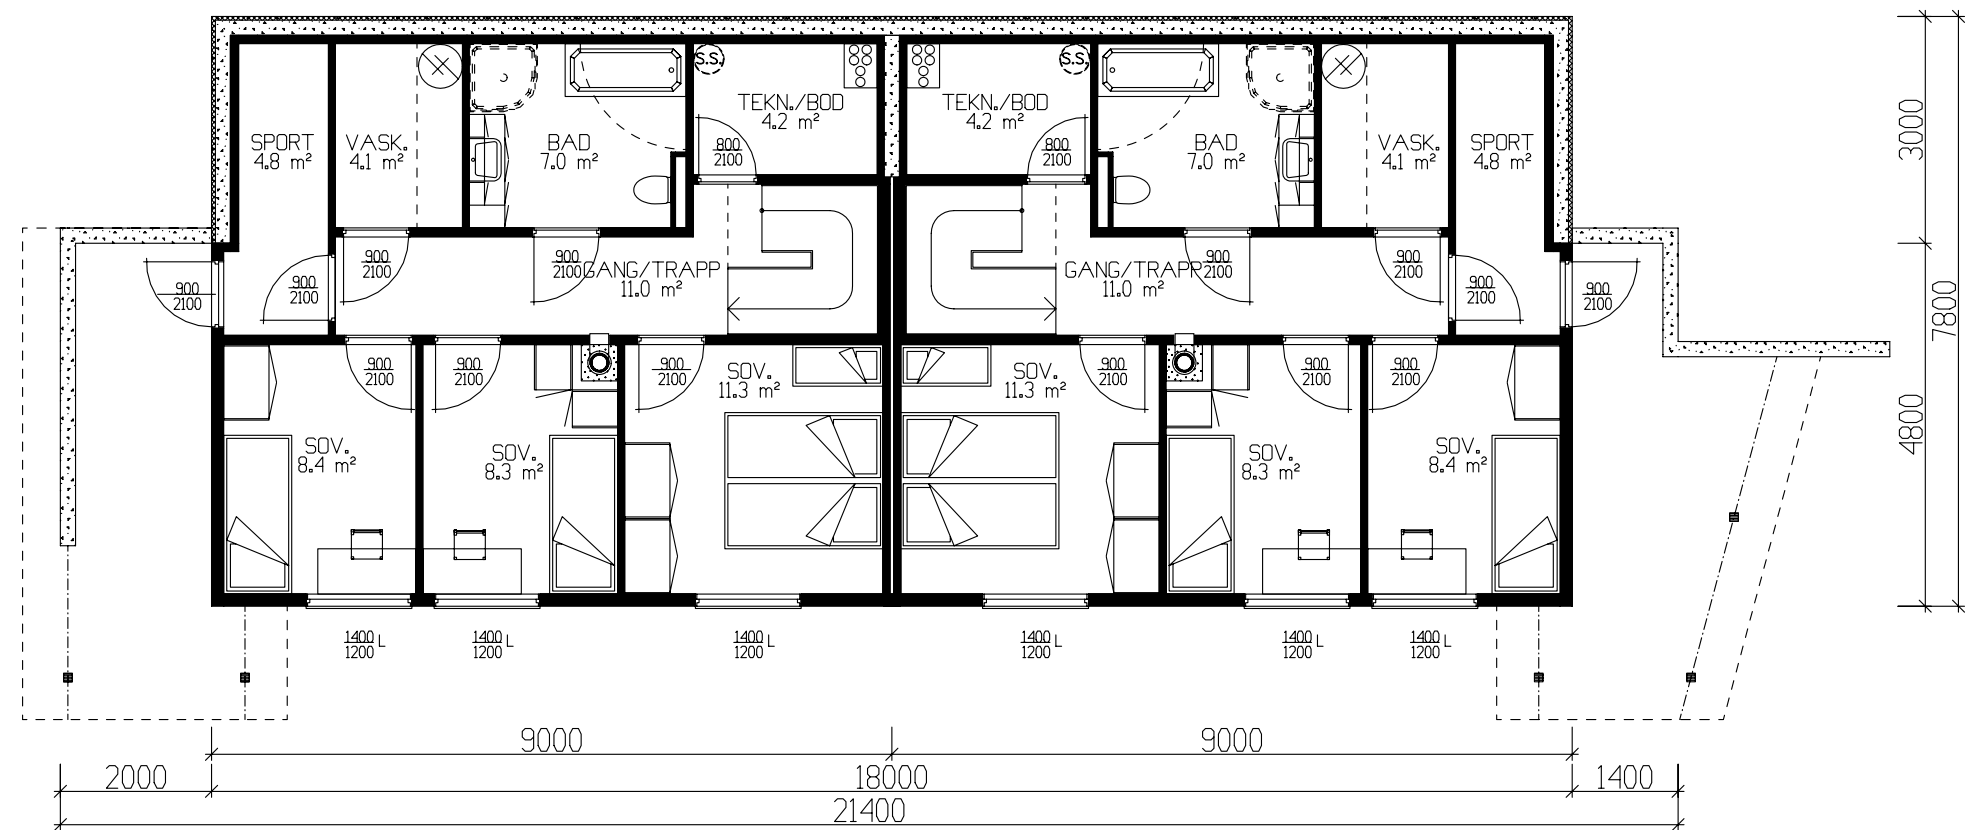

UNDERETASJE 62,4m² PR. LEILIHET

Tiltakshaver: Lønnebakken 45/Byggm. Mjelde					 VestlandsHus
Leverandør: Byggm. Alf R. Mjelde AS					
HUSTYPE: SPESIAL		PLAN		DATA 26.08.05 opv	
Byggeplassens adresse:				REV.1	
Lønnebakken 45 Samnanger					REV.2
					REV.3
					SKALA 1 : 100
G.nr. 24	Br.nr.	ER TEGNING KONTROLLERT I H.T. SJEKKLISTER ?		JA	DATA DESIGN SYSTEM
VestlandsHusgruppens arkitektkontor – 6018 Alesund – Tlf. 70 17 89 00					
TEGNINGEN MÅ HVERKEN HELT ELLER DELVIS KOPIERES ELLER BENYTTES VED TILTAK SOM VESTLANDSHUS IKKE MEDVIRKER I.					