



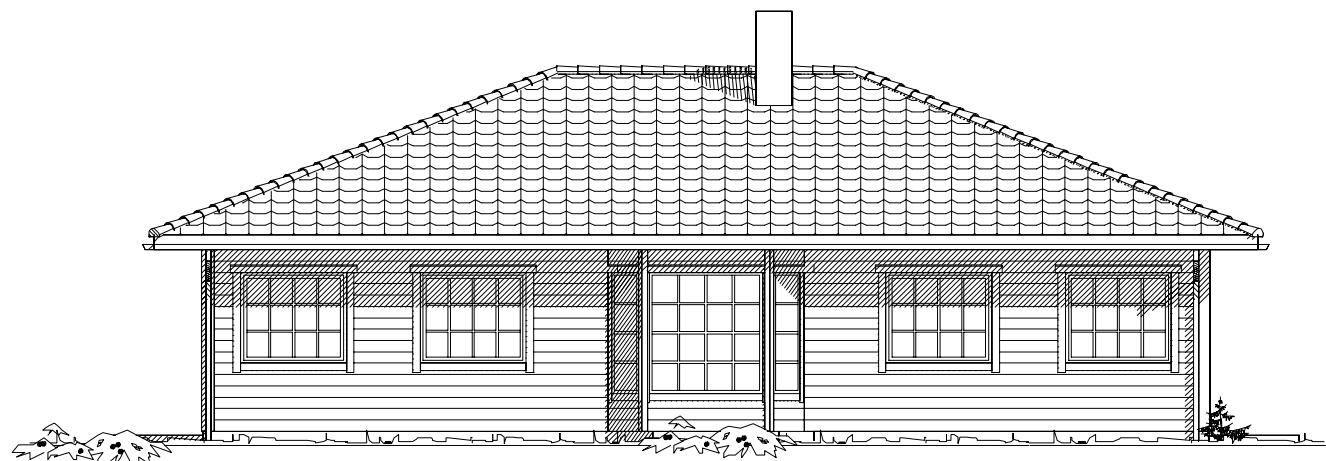

Fasade mot _____

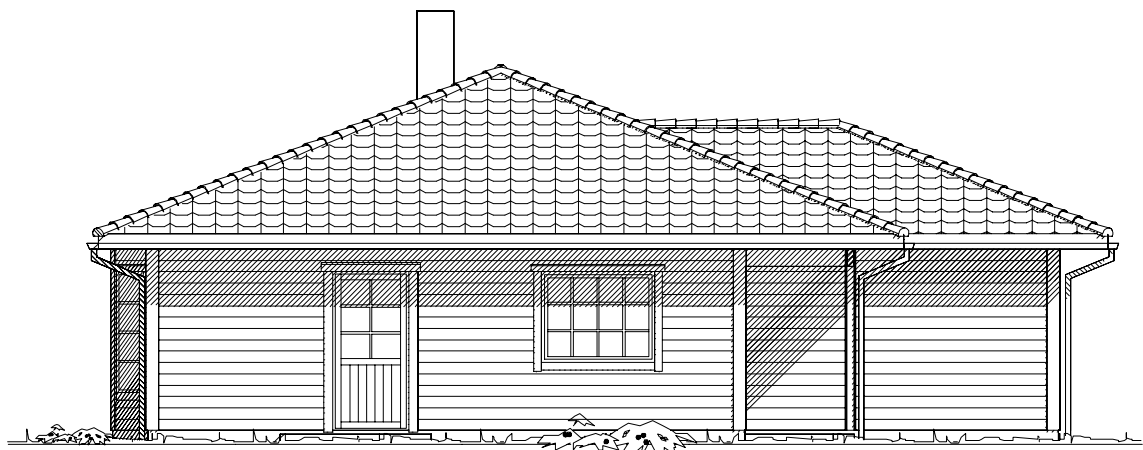

Fasade mot _____


_____ Ferdig planert terreng
- - - - - Bak / under terreng
KOTE KOTE
- - - - - Eksisterende terreng

UTFORMING AV TILTAK BEKREFTES FOREVIST:				
Nabo.nr.	G.nr.	Br.nr.	Dato	Sign.
Nabo.nr.	G.nr.	Br.nr.	Dato	Sign.
Nabo.nr.	G.nr.	Br.nr.	Dato	Sign.
Nabo.nr.	G.nr.	Br.nr.	Dato	Sign.

Tiltakshaver: Veronica Høydal & Svein J. Løseth				 VestlandsHus	
Leverandør: Vestbygg AS					
Hustype: Fetkollen		Fasade 1 og 2		DATO 15.01.09 sk	
Byggeplassens adresse:		ARKIV NR.		REV.1 08.06.10 o1	
Flekke, Fjaler				REV.2 28.06.10 o1	
G.nr. 92 Br.nr. 62		ER TEGNING KONTROLLERT I H.T. SJEKKLISTER ?		REV.3	
		JA		SKALA 1 : 100	
VestlandsHusgruppens arkitektkontor – 6018 Alesund – Tlf. 70 17 89 00				Tegningsnr. 501	
TEGNINGEN MÅ HVERKEN HELT ELLER DELVIS KOPIERES ELLER BENYTTES VED TILTAK SOM VESTLANDSHUS IKKE MEDVIRKER I.				Prosj.nr. 534o	



Fasade mot

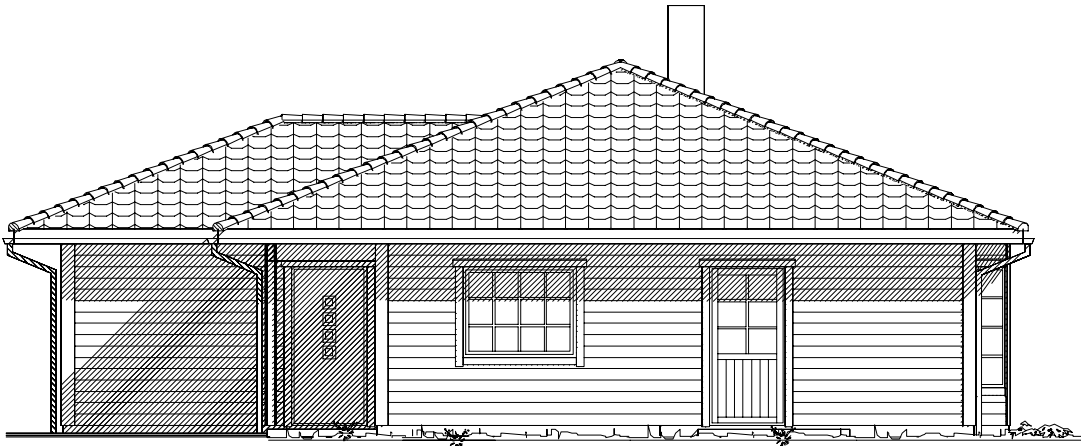


Fasade mot

Ferdig planert terreng
Bak / under terreng
Eksisterende terreng

UTFORMING AV TILTAK BEKREFTES FOREVIST:				
Nabo.nr.	G.nr.	Br.nr.	Dato	Sign.
Nabo.nr.	G.nr.	Br.nr.	Dato	Sign.
Nabo.nr.	G.nr.	Br.nr.	Dato	Sign.
Nabo.nr.	G.nr.	Br.nr.	Dato	Sign.

Tiltakshaver: Veronica Høydal & Svein J. Løseth				 VestlandsHus	
Leverandør: Vestbygg AS					
Hustype: Fetkollen		Fasade 3 og 4		DATO 15.01.09 sk	
Byggeplassens adresse:		ARKIV NR.		REV.1 08.06.10 opv	
Flekk, Fjaler				REV.2 28.06.10 o1	
G.nr. 92 Br.nr. 62		ER TEGNING KONTROLLERT I H.T. SJEKKLISTER ?		REV.3	
		JA		SKALA 1 : 100	
VestlandsHusgruppens arkitektkontor – 6018 Alesund – Tlf. 70 17 89 00				Tegningsnr. 502	
TEGNINGEN MÅ HVERKEN HELT ELLER DELVIS KOPIERES ELLER BENYTTES VED TILTAK SOM VESTLANDSHUS IKKE MEDVIRKER I.				Prosj.nr. 534o	

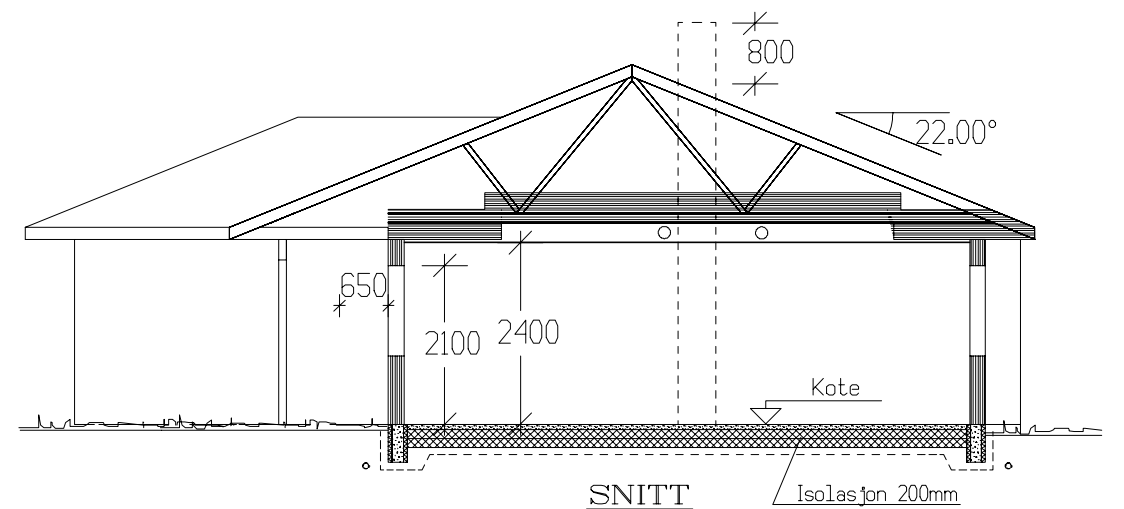

Gjennomsnittlig U-verdi er her: 1,2

Tiltakshaver: Veronica Høydal & Svein J. Løseth					 VestlandsHus	
Leverandør: Vestbygg AS						
Hustype: Fetkollen			Plan og snitt		DATO 15.01.09 sk	
Byggeplassens adresse: <i>Flekk, Fjaler</i>			ARKIV NR.		REV.1 08.06.10 oi	
					REV.2 28.06.10 oi	
					REV.3	
					SKALA 1 : 100	
G.nr. 92		Br.nr. 62	ER TEGNING KONTROLLERT I H.T. SJEKKLISTER ?		JA	 DATA DESIGN SYSTEM
VestlandsHusgruppens arkitektkontor - 6018 Alesund - Tlf. 70 17 89 00					Tegningsnr. 503	
					Prosj.nr. 534o	
TEGNINGEN MÅ HVERKEN HELT ELLER DELVIS KOPIERES ELLER BENYTTES VED TILTAK SOM VESTLANDSHUS IKKE MEDVIRKER I.						