

Prosjekttegninger


Tiltakshaver : Unni Helene - og Arne Ingar Bergly
Gårds- og bruksnummer : 21/78

Forhandler : Gusterud Bygg AS




Tegningene leveres av :


 **VESTLANDS HUS**
Arkitekter

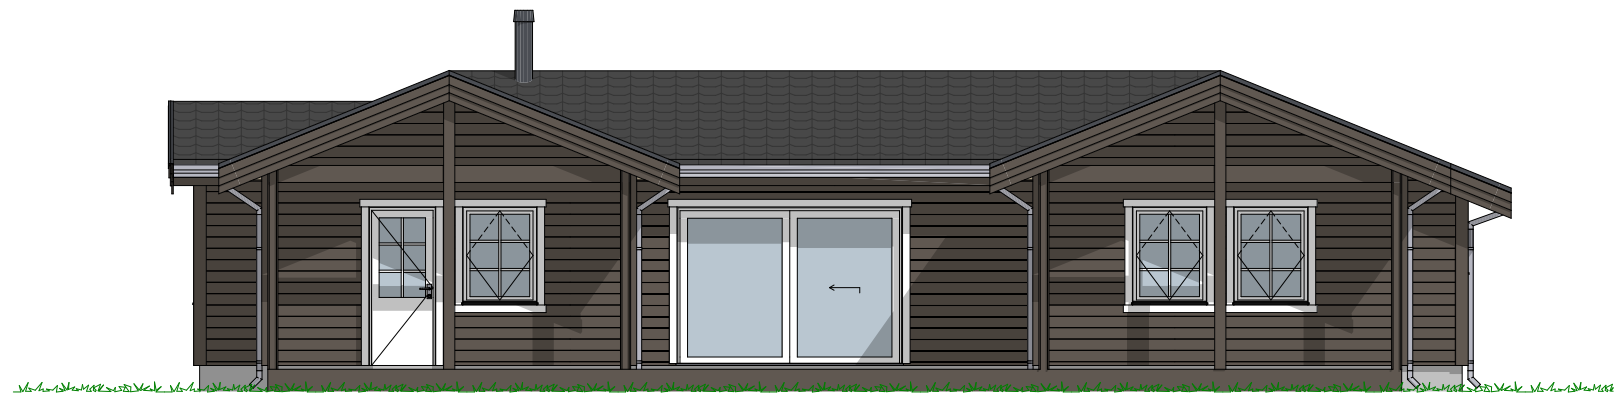


1:100 Fasade Sørvest

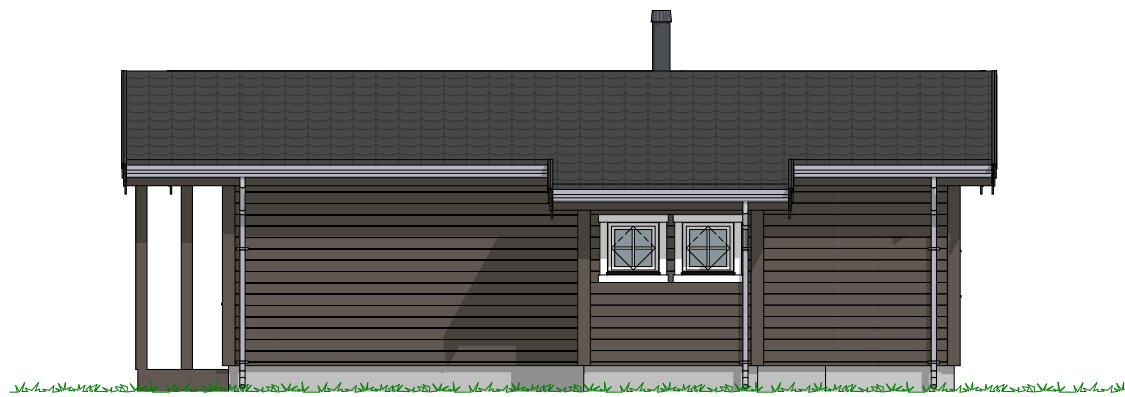

1:100 Fasade Sørøst

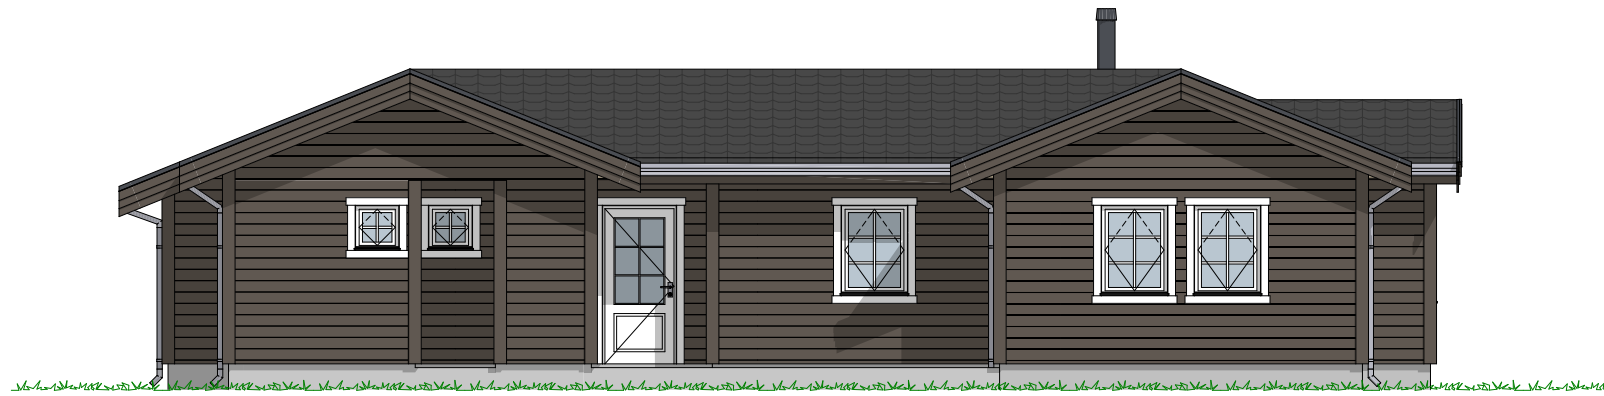

1:100 Fasade Nordøst

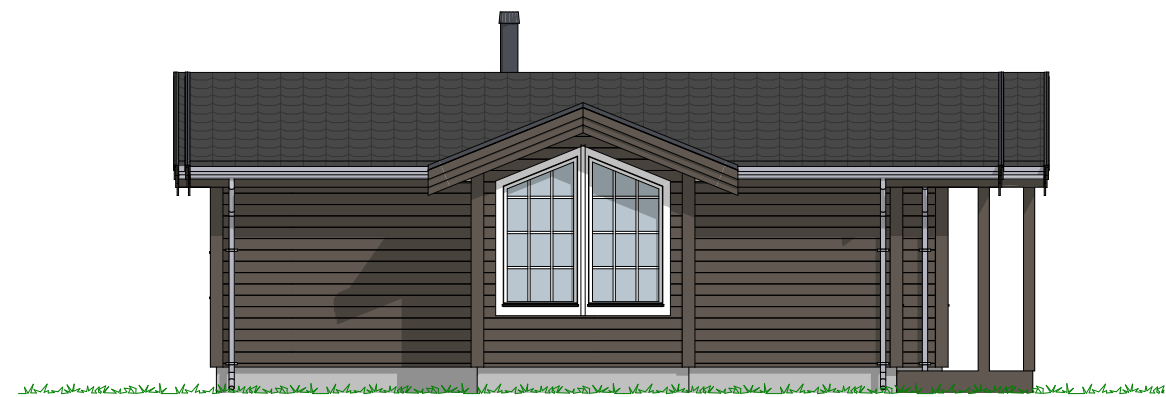

1:100 Fasade Nordvest

P-ROM		
	BRA	97,37
		97,37 m ²


Tiltakshaver Unni Helene - og Arne Ingar Bergly
 Forhandler Gusterud Bygg AS
 Bogen Hyttefelt, Hurdal Kommune

Tegningsnr.: 604
 Gnr./Bnr.: 21/78
 Prosjektnr.: 210286
 Dato: 14.12.2021

VESTLANDS HUS
 Arkitekter

VESTLANDSHUS ARKITEKTER AS - 6018 ÅLESUND - TLF 70178900

TEGNINGEN MÅ HVERKEN HELT ELLER DELVIS KOPIERES ELLER BENYTTES VED TILTAK SOM VESTLANDSHUS IKKE MEDVIRKER I

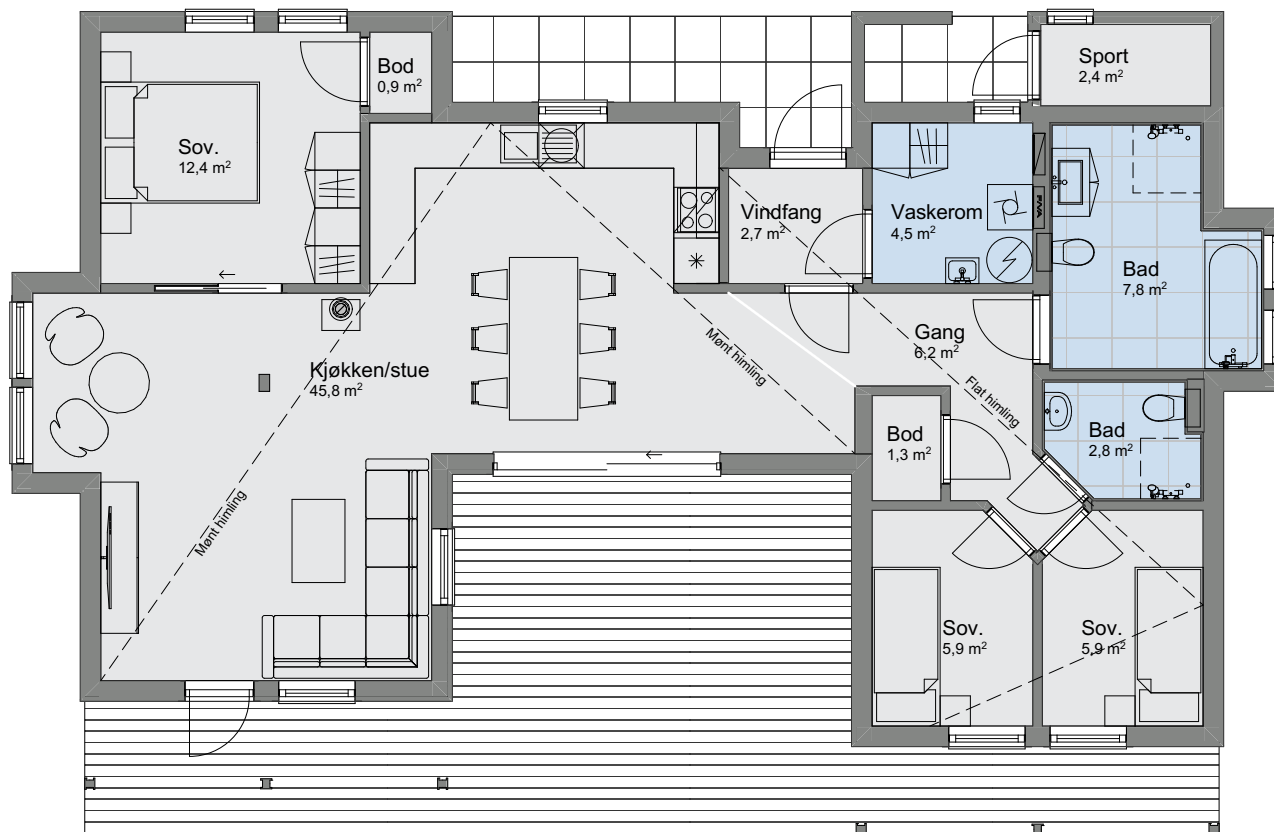

1:100 H. etasje

Tiltakshaver Unni Helene - og Arne Ingar Bergly
Forhandler Gusterud Bygg AS
Bogen Hyttefelt, Hurdal Kommune

Tegningsnr.: 606
Gnr./Bnr.: 21/78
Prosjektnr.: 210286
Dato: 14.12.2021

VESTLANDSHUS ARKITEKTER AS - 6018 ÅLESUND - TLF 70178900

TEGNINGEN MÅ HVERKEN HELT ELLER DELVIS KOPIERES ELLER BENYTTES VED TILTAK SOM VESTLANDSHUS IKKE MEDVIRKER I


VESTLANDS HUS
Arkitekter

