


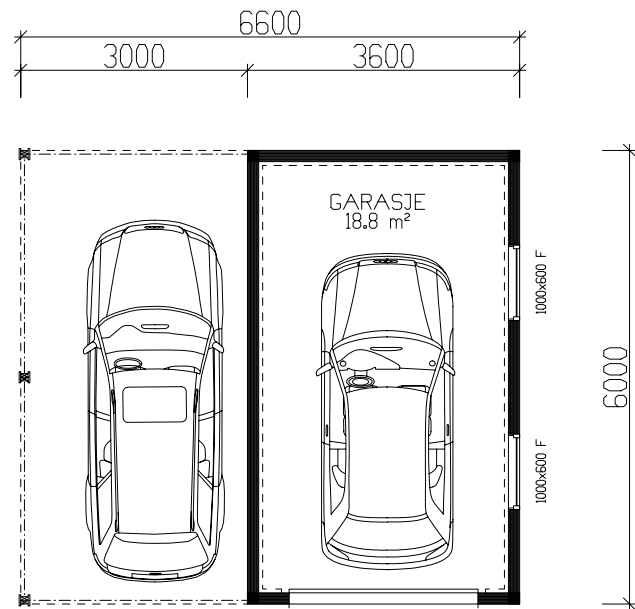


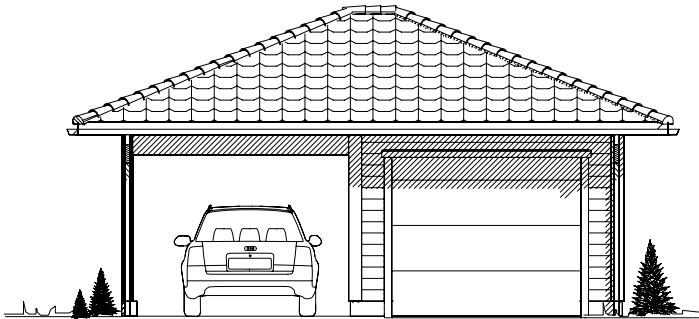


HOVEDPLAN 18,8m² BRA

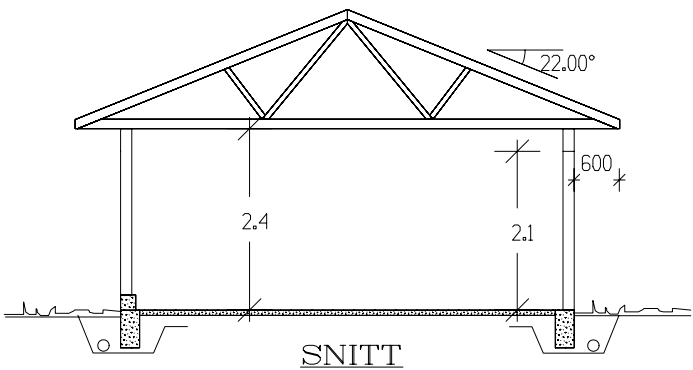


Fasade mot

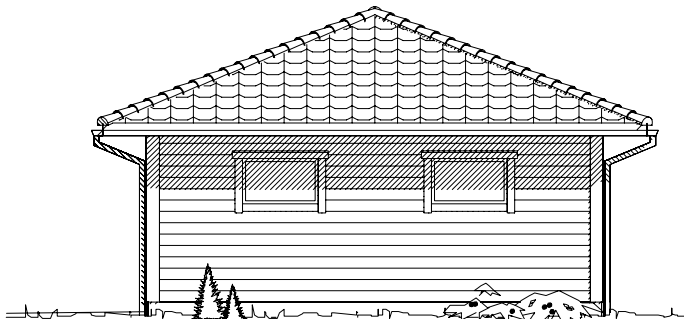

Fasade mot

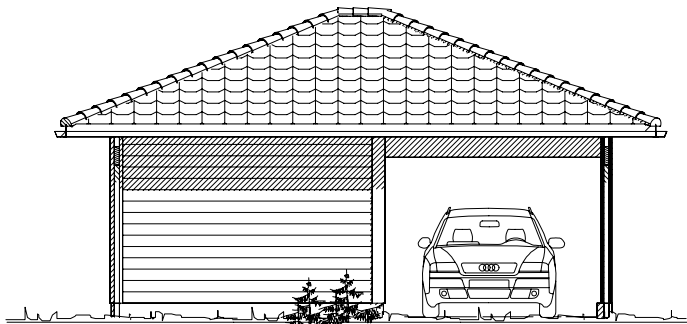

Fasade mot

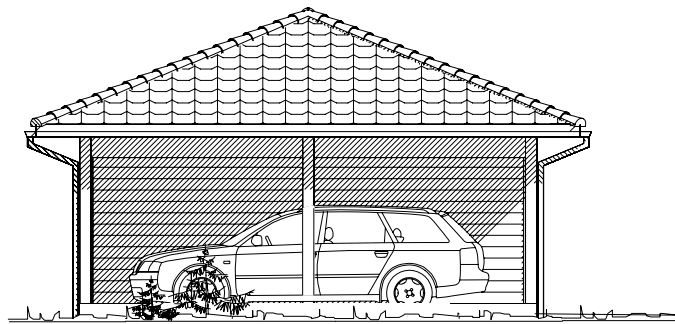

Fasade mot

Krav til plassering av garasje på tomt
Garasje med summen av bruttoareal til alle plan < 50 m2:
-Avstand til nabogrense min. 1 m.
-Ingen krav mot egen bolig.
Garasje med summen av bruttoareal til alle plan > 50 m2:
-4 m avstand til nabogrense.
-Eller < 4 m til grense og med brannskille EI30 mot nabo.
-Ingen krav mot egen bolig.
Når biloppstillingsrommet > 50 m2:
-Krav om 4 m til nabogrense og 8 m til egen bolig.
-Eller kortere avstand og skilt med bygningsdeler i EI 60.

V17024

Bruttoareal H-plan. 21,8m²			
Arealberegninger i hht. NS 3940	Bruksareal BRA 1 m²		
	Pr etasje	Åpent overbygg areal og carport	Sum BRA
H. etg. plan	18,8	18,0	36,8
SUM :	18,8	18,0	36,8
BYA :	39,6	0,0	39,6
Grunnflate/fotavtrykk :	21,6		

VESTLANDS HUS		Tiltakshaver:	
Garasjetype: Runde T4		Plan/Fas./snitt	
Byggeplassens adresse:		ARKIV NR.	
G.nr. B.nr.		Er tegning klarert for bestilling, kontrakt og søkning ?	
VESTLANDSHUSGRUPPENS ARKITEKTKONTOR – 6018 ALESUND – TLF. 70 17 89 00		TEGNINGEN MÅ HVERKEN HELT ELLER DELVIS KOPIERES ELLER BENYTTES VED TILTAK SOM VESTLANDSHUS IKKE MEDVIRKER I.	

DATO 17.01.11	TRYGGE HJEM
REV.1	SKALA 1 : 100
REV.2	Tegningsnr. 501
REV.3	Prosj.nr. 255b
DATA DESIGN SYSTEM	