

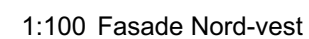


						 VESTLANDS HUS Arkitekter Hustype : Spesial Tiltak : Enebolig Type tegning : Fasade Sør-øst, Fasade Sør-vest Fase : Forslagstegning Er tegninger klart for bestilling, kontrakt og søknad?	Tiltakshaver: Hilde Glåmen og Ola Sjøtrø Forhandler: Talgø Tradbo AS Adresse: Sommerroveien 15, 6518 Kristiansund			
							Gnr./Bnr:	32/269	Tegningsnr:	501
									Format:	A3
									Skala:	1:100
									Arkitekt:	hhg
01	Utvidelse, endring av takhøyde	08.09.2020	hhg				Nei	Brannklasse: 1	Dato:	04.09.2020
02	Justering av vinduer, dører mm.	09.09.2020	hhg					Risikoklasse: 4	Prosjektnr:	200216
03	Justering av vinduer, omtegning av takform	23.10.2020	hhg	på						
Rev. Beskrivelse		Dato	Sign.	Kontr.	VESTLANDSHUS ARKITEKTER AS - 6018 ÅLESUND - TLF 70178900 TEGNINGEN MA HVERKEN HELT ELLER DELVIS KOPIERES ELLER BENYTTES VED TILTAK, SOM VESTLANDSHUS IKKE MEDVIRKER I					

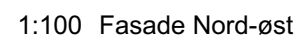

						 VESTLANDS HUS Arkitekter	Tiltakshaver: Hilde Glåmen og Ola Sjøtrø			
							Forhandler: Talgø Tradbo AS			
							Adresse: Sommerroveien 15, 6518 Kristiansund			
							Hustype : Spesial	Gnr./Bnr: 32/269	Tegningsnr: 502	
							Tiltak : Enebolig	Format: A3		
							Type tegning : Fasade Nord-vest, Fasade Nord- Fase : Forslagstegning			
01	Utveldelse, endring av takhøyde	08.09.2020	hhg			Er tegninger klart for bestilling, kontrakt og søknad?		Nei	Brannklasse: 1 Risikoklasse: 4	Dato: 04.09.2020 Prosjektnr: 200216
02	Justering av vinduer, dører mm.	09.09.2020	hhg							
03	Justering av vinduer, omtegning av takform	23.10.2020	hhg	på						
Rev.	Beskrivelse	Dato	Sign.	Kontr.		VESTLANDSHUS ARKITEKTER AS - 6018 ÅLESUND - TLF 70178900 TEGNINGEN MÅ HVERKEN HELT ELLER DELVIS KOPIERES ELLER BENYTTES ULETLIK TAK SOM VESTLANDSHUS IKKE MEDVIRKER I				

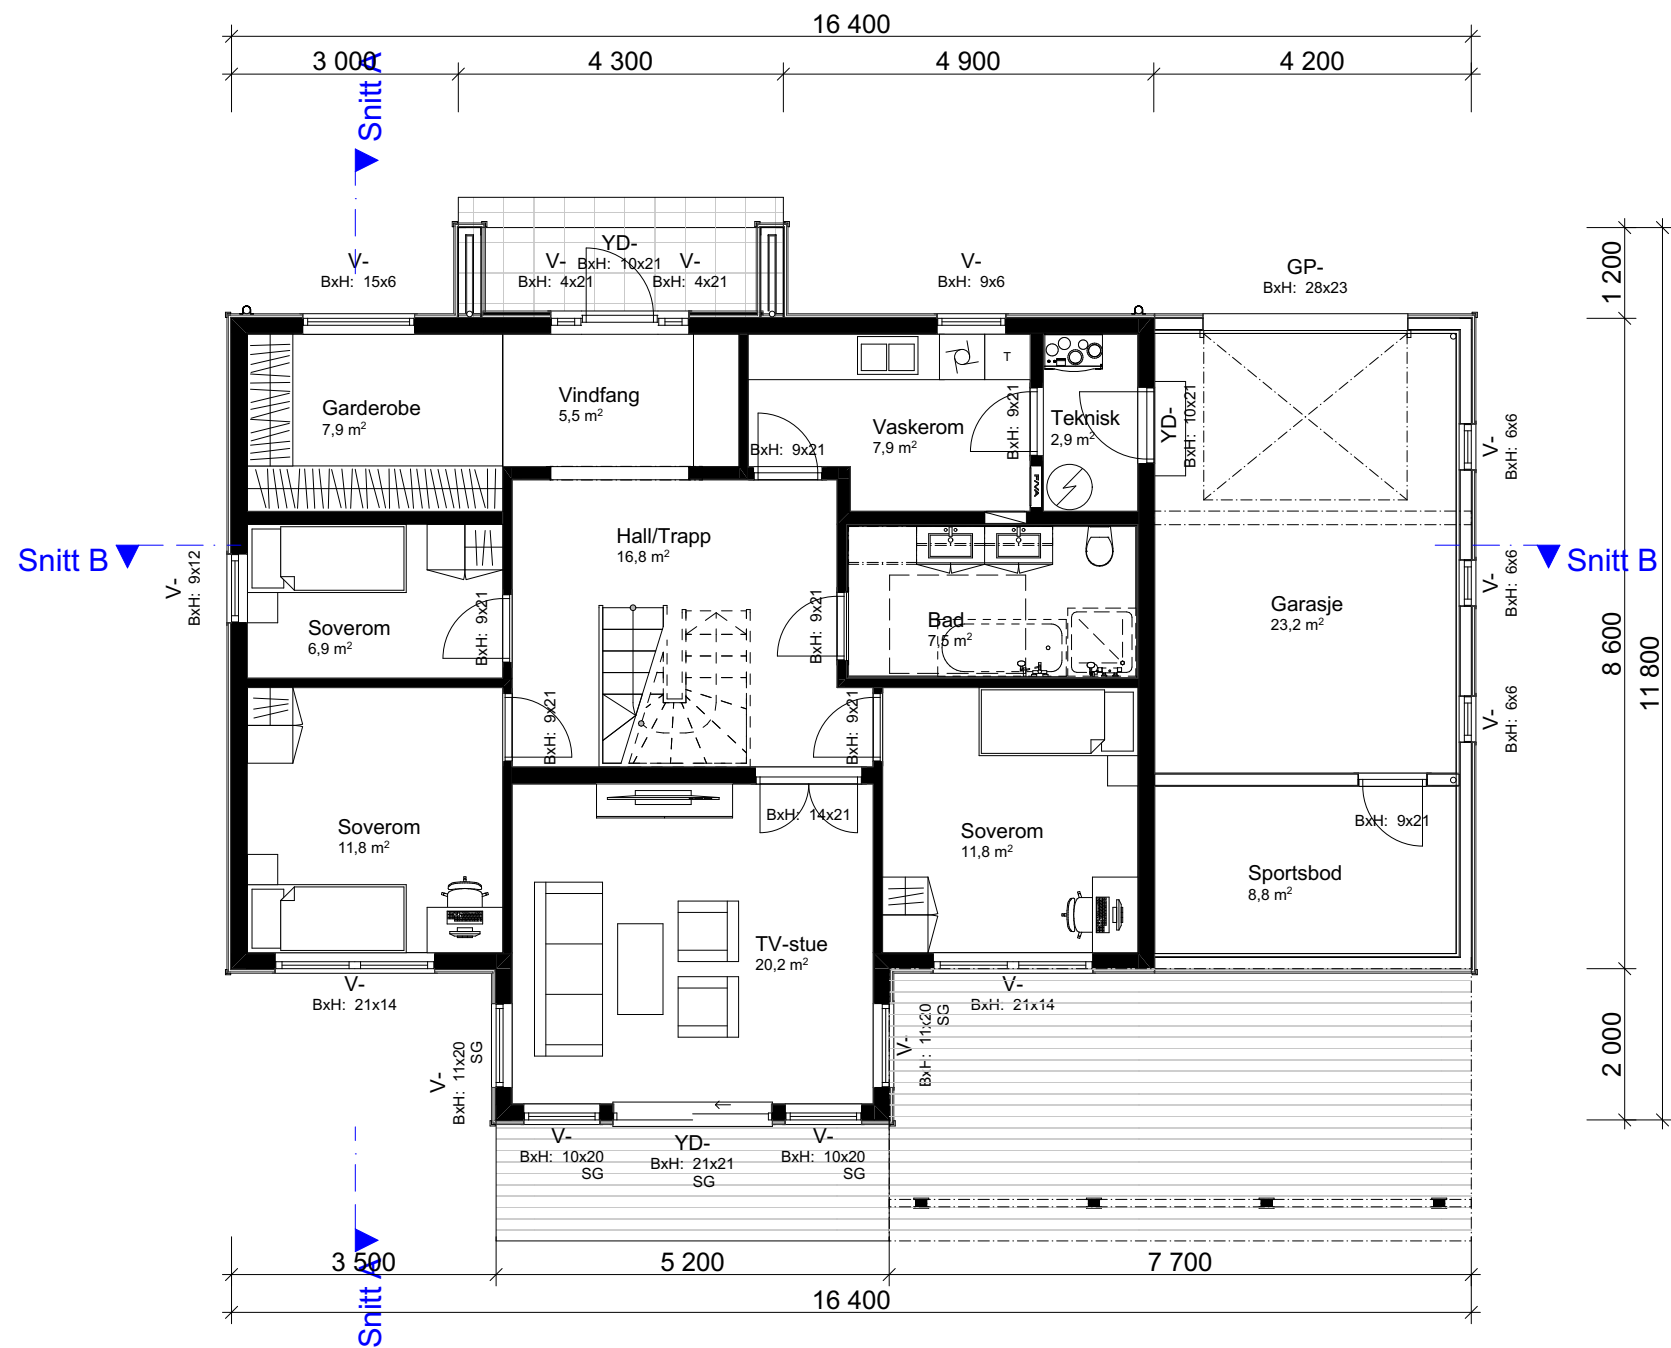

1:100 H. Etasje


Arealberegninger iht. NS-3940		
BRA		
	H. etg - OA	25,3
	H. etg	105,9
	Garasje/Sport	32,7
	2. etg	105,9
		269,7 m²
BYA		
	BYA - OA	27,9
	BYA	154,8
		182,7 m²
P-ROM		
	H. etg	93,5
	2. etg	98,0
		191,5 m²
BTA		
	Garasje	26,9
		26,9 m²

--	--	



VESTLANDS HUS
Arkitekter

Hustype : Spesial	Gnr./Bnr:	32/269	Tegningsnr:	504
Tiltak : Enebolig			Format:	A3
Type tegning : 2.Etasje			Skala:	1:100
Fase : Forslagstegning			Arkitekt:	hhg
Er tegninger klare for bestilling, kontrakt og søknad?	Nei	Brannklasse: 1	Dato:	04.09.2020
		Risikoklasse: 4	Prosjektnr:	200216

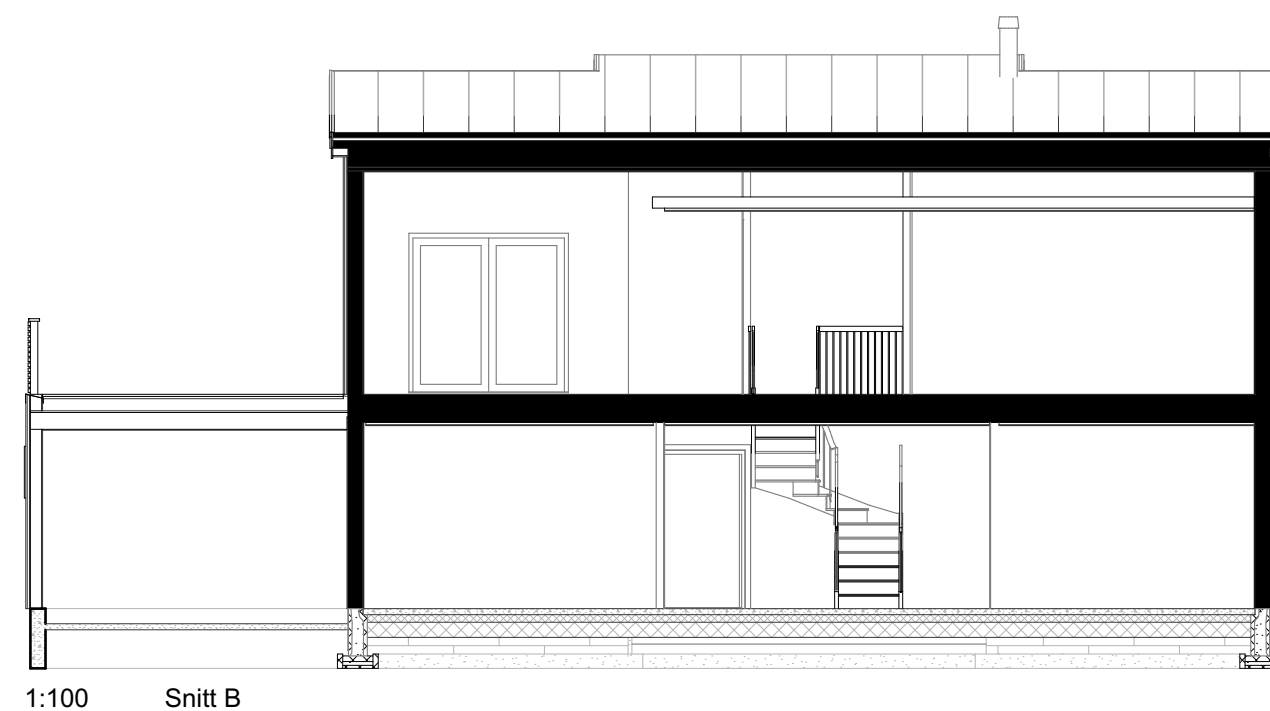[illegible]