




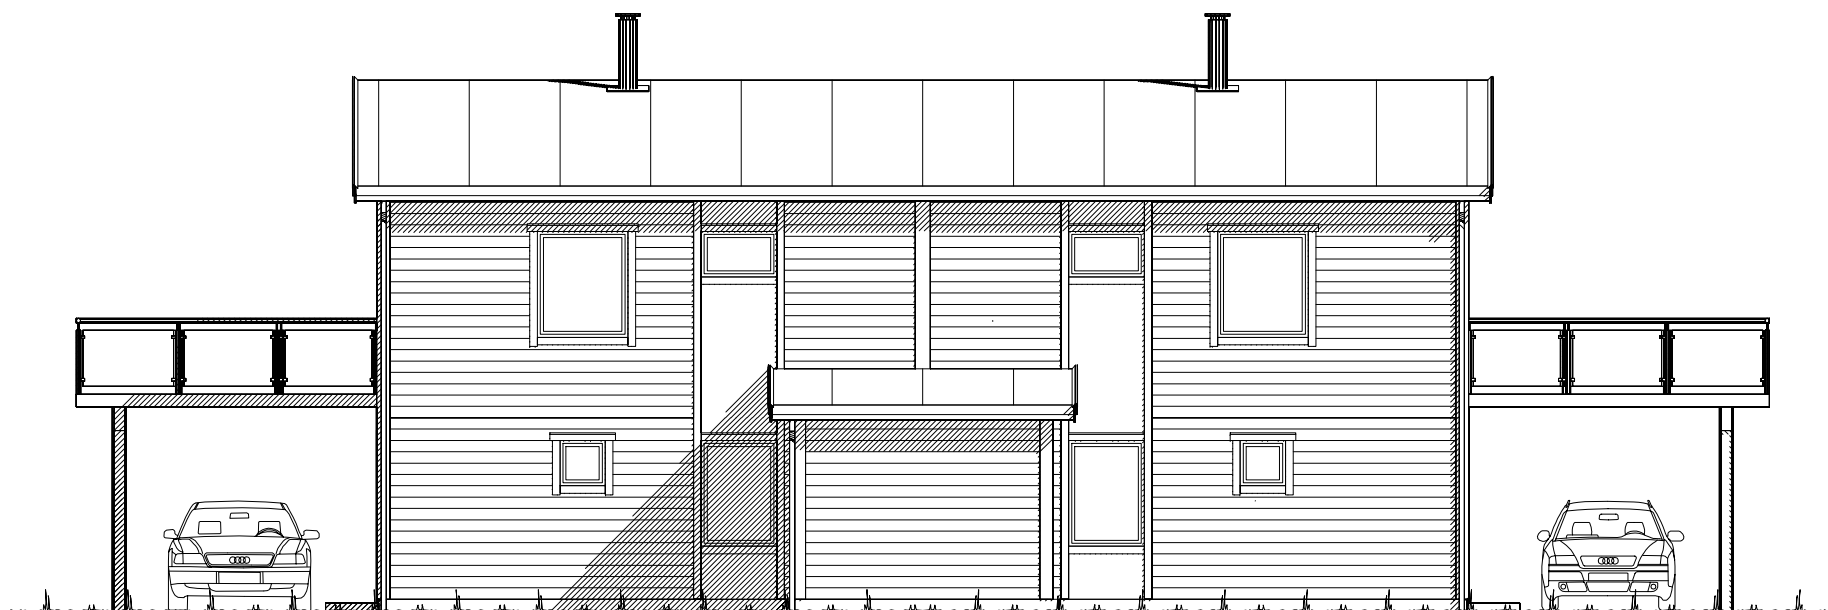

Fasade mot _____.

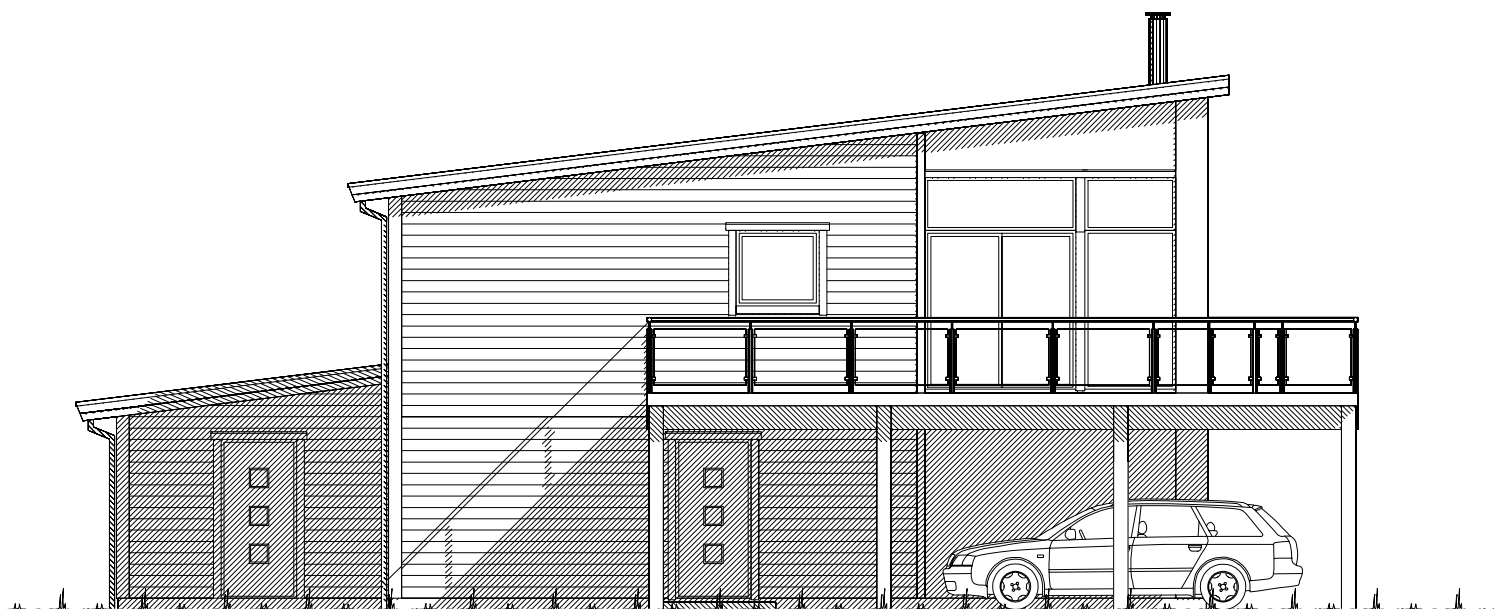

Fasade mot _____.

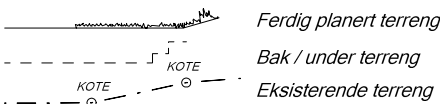


UTFORMING AV TILTAK BEKREFTES FOREVIST:				
Nabo.nr.	G.nr.	Br.nr.	Dato	Sign.
Nabo.nr.	G.nr.	Br.nr.	Dato	Sign.
Nabo.nr.	G.nr.	Br.nr.	Dato	Sign.
Nabo.nr.	G.nr.	Br.nr.	Dato	Sign.


VESTLANDS HUS		Tiltakshaver: Kristina og Charlotte Berge	
		Forhandler: VestlandsHus Florø AS	
Hustype: Spesial		Fasade 1 og 2	
Byggeplassens adresse:		ARKIV NR.:	
6900 Florø			
G.nr. 28	Br.nr. 846	Er tegning klarert for bestilling, kontrakt og søkning ?	Nei
VESTLANDSHUSGRUPPENS ARKITEKTKONTOR - 6018 ÅLESUND - TLF. 70 17 89 00			
TEGNINGEN MÅ HVERKEN HELT ELLER DELVIS KOPIERES ELLER BENYTTES VED TILTAK SOM VESTLANDSHUS IKKE MEDVIRKER I.			
		DATO 12.12.14 vhh	TRYGGE HJEM
		REV.1	SKALA 1 : 100
		REV.2	
		REV.3	Tegningsnr. 501
		DATA DESIGN SYSTEM	Prosj.nr. 566v



Fasade mot _____.

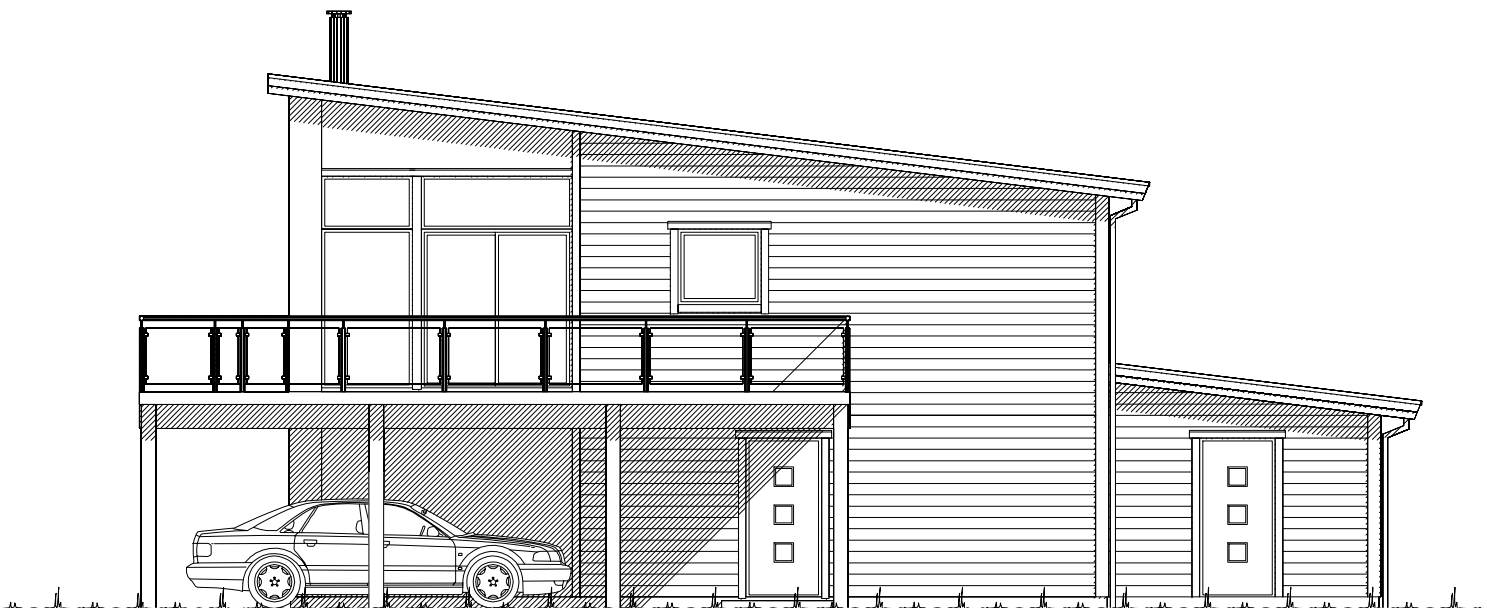

Fasade mot _____.

  Ferdig planert terreng
 Bak / under terreng
 Eksisterende terreng

UTFORMING AV TILTAK BEKREFTES FOREVIST:				
Nabo.nr.	G.nr.	Br.nr.	Dato	Sign.
Nabo.nr.	G.nr.	Br.nr.	Dato	Sign.
Nabo.nr.	G.nr.	Br.nr.	Dato	Sign.
Nabo.nr.	G.nr.	Br.nr.	Dato	Sign.

		Tiltakshaver: Kristina og Charlotte Berge	
		Forhandler: VestlandsHus Florø AS	
Hustype: Spesial		Fasade 3 og 4	
Byggeplassens adresse:		ARKIV NR.:	
6900 Florø			
G.nr. 28	Br.nr. 846	Er tegning klarert for bestilling, kontrakt og søkning ?	Nei
VESTLANDSHUSGRUPPENS ARKITEKTKONTOR - 6018 ÅLESUND - TLF. 70 17 89 00			
TEGNINGEN MÅ HVERKEN HELT ELLER DELVIS KOPIERES ELLER BENYTTES VED TILTAK SOM VESTLANDSHUS IKKE MEDVIRKER I.			
		DATO 12.12.14 vhh	TRYGGE HJEM
		REV.1	SKALA 1 : 100
		REV.2	Tegningsnr. 502
		REV.3	Prosj.nr. 566v
			



ETASJEPLAN 1: 2xLEILIGHET: 71,3 m² + 2x SPORT: 5,1 m² BRA

Bygning i:
Risikoklasse 4
Brannklasse 1

Kanaler fra ventilasjonsanlegg, vil i noen tilfeller medføre ekstra veggtykkelser eller "kassing", som får mindre konsekvenser for romløsninger. Dette kan eventuelt justeres noe før igangsetting av bygget.



NB! Ved innhenting av pristilbud av ytterdører og vindu, må forutsetningen i varmetapsberegningen legges til grunn. Her blir det forutsatt en maksimal, gjennomsnittlig U-verdi til ytterdører og vindu for bygget. Høy prosentandel over 20% vindu og dører, har konsekvenser for byggets isolering.

% vindu- og dørareal er beregnet til: -xx%
Gjennomsnittlig U-verdi er her: _____

(Bygningens totale bruksareal på tomt)

Arealberegninger i hht. NS 3940	Bruksareal BRA i m²				P-ROM Primære rom
	Pr etasje	Utvendig bod/garasje	Åpent overbygg area og carport	Sum BRA	
1. etg. plan	145.1	10.7	74.8	230.6	134.1
2. etg. plan	145.1	0.0	0.0	145.1	135.4
SUM :	290.2	10.7	74.8	375.7	269.5
BYA :	259.4	0.0	0.0	259.4	
Grunnflate/ fotavtrykk :	167.8				

 VESTLANDS HUS		Tiltakshaver: Kristina og Charlotte Berge		
		Forhandler: VestlandsHus Florø AS		
Hustype: Spesial		Plan	DATO 12.12.14 vhh	TRYGGE HJEM
Byggeplassens adresse: 6900 Florø		ARKIV NR.:	REV.1	
			REV.2	
			REV.3	
G.nr. 28	Br.nr. 846	Er tegning klarert for bestilling, kontrakt og søkning ?	 DATA DESIGN SYSTEM	Tegningsnr. 503
			Prosj.nr. 566v	
VESTLANDSHUSGRUPPENS ARKITEKTKONTOR - 6018 ÅLESUND - TLF. 70 17 89 00				
TEGNINGEN MÅ HVERKEN HELT ELLER DELVIS KOPIERES ELLER BENYTTES VED TILTAK SOM VESTLANDSHUS IKKE MEDVIRKER I.				

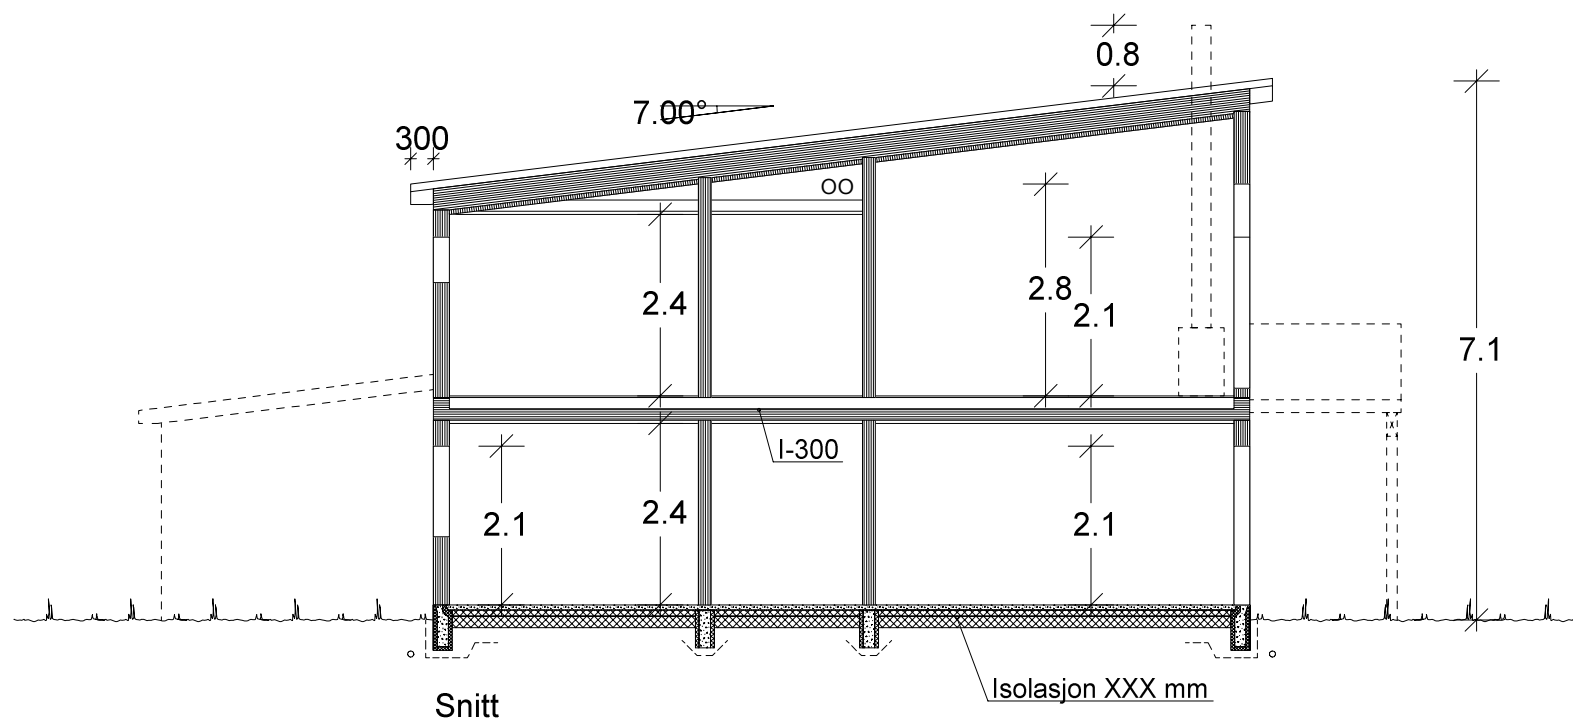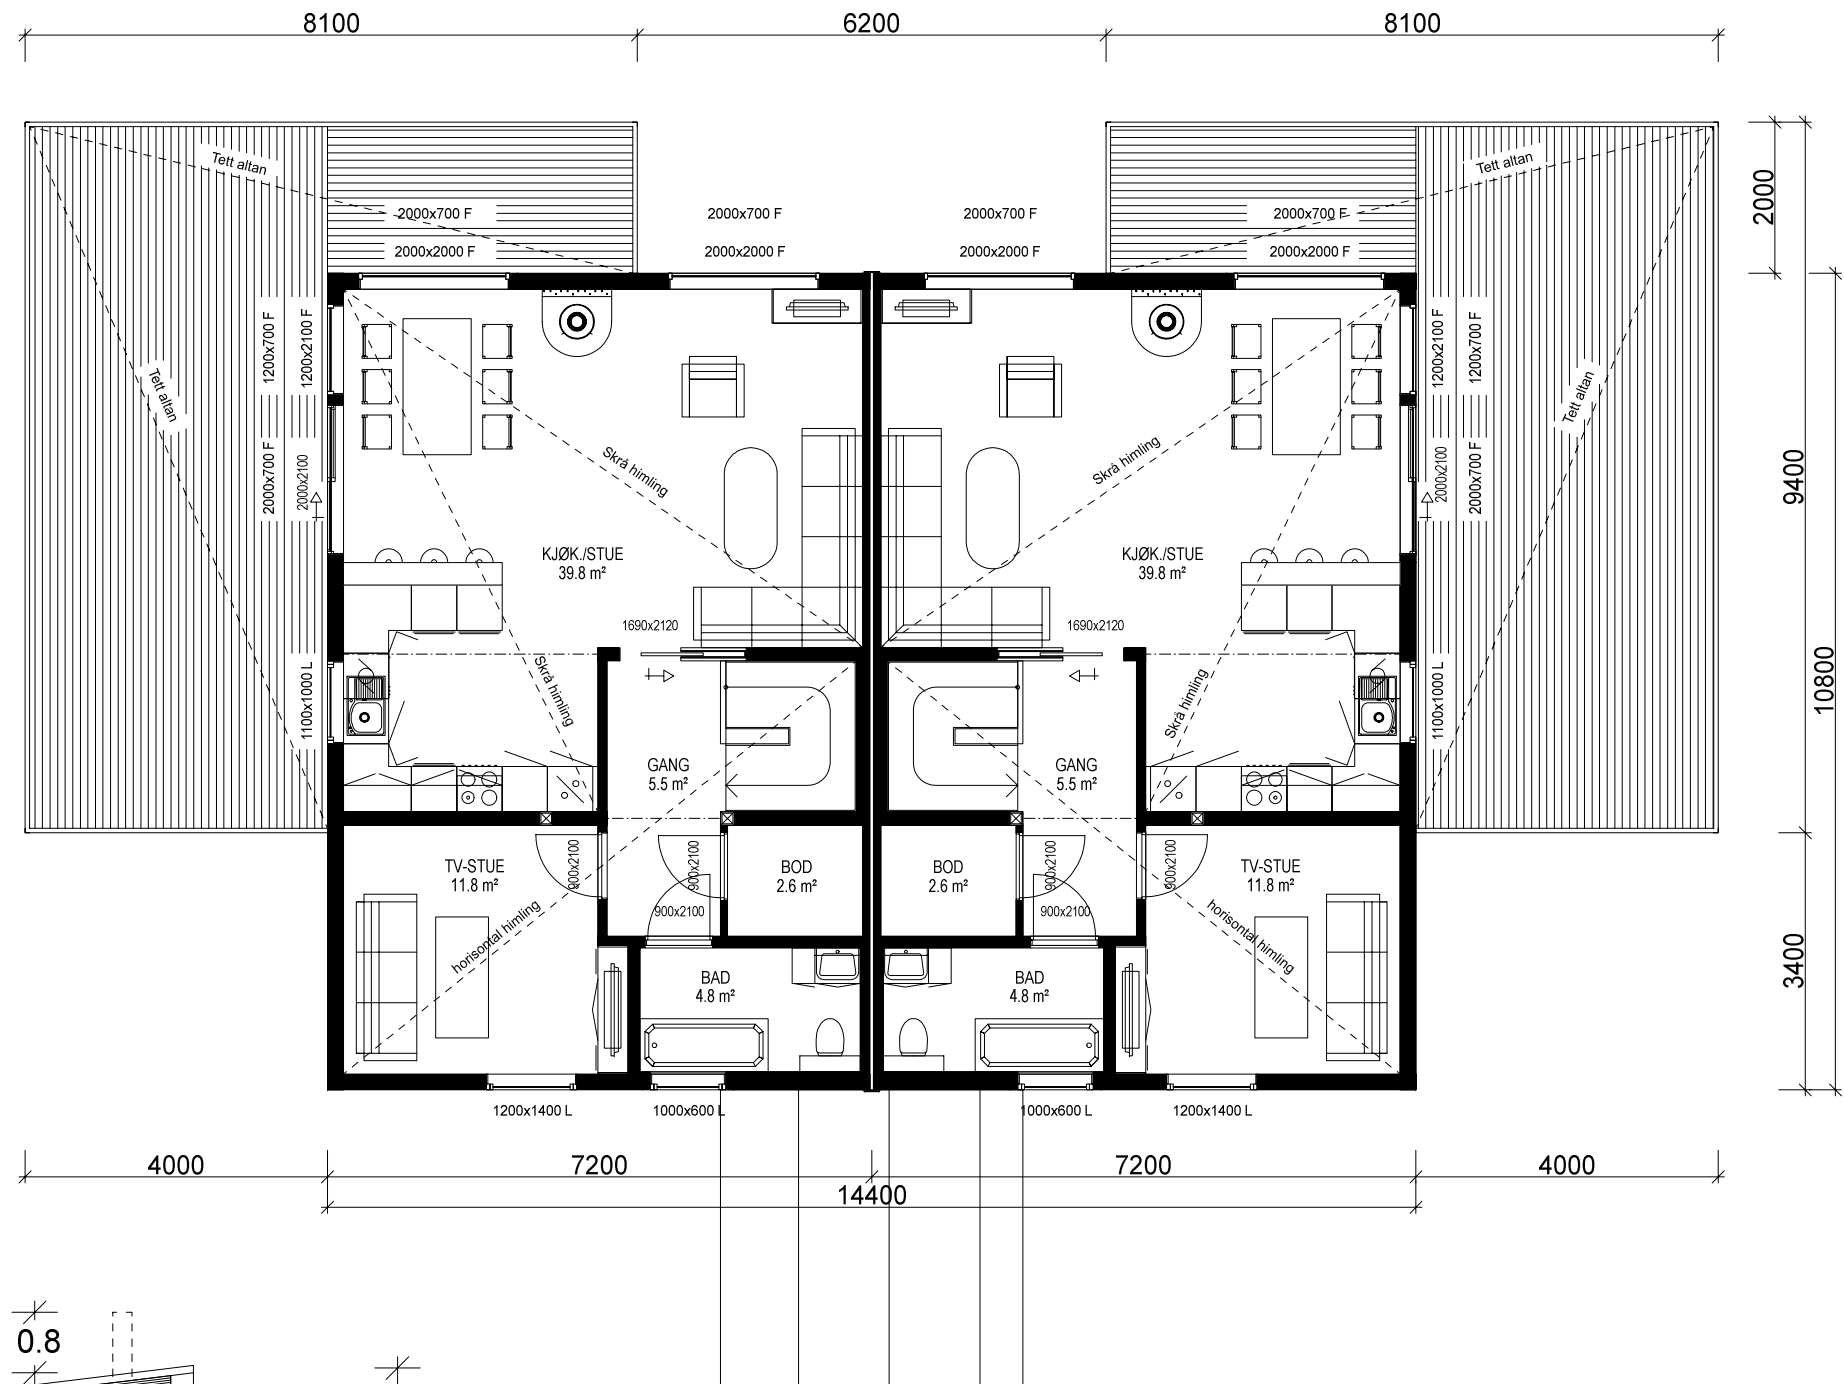

ETASJEPLAN 2: 2xLEILIGHET: 71,3 m² BRA

		Tiltakshaver: Kristina og Charlotte Berge	
VESTLANDS HUS		Forhandler: VestlandsHus Florø AS	
Hustype: Spesial		Plan og snitt	
Byggeplassens adresse: 6900 Florø		ARKIV NR.:	
		DATO 12.12.14 vhh	
		TRYGGE HJEM	
		REV.1	
		REV.2	
		REV.3	
		SKALA 1 : 100	
		Tegningsnr. 504	
G.nr. 28	Br.nr. 846	Er tegning klarert for bestilling, kontrakt og søkning ?	Nei
		DATA DESIGN SYSTEM	
		Prosj.nr. 566v	
VESTLANDSHUSGRUPPENS ARKITEKTKONTOR - 6018 ÅLESUND - TLF. 70 17 89 00			
TEGNINGEN MÅ HVERKEN HELT ELLER DELVIS KOPIERES ELLER BENYTTES VED TILTAK SOM VESTLANDSHUS IKKE MEDVIRKER I.			