

P-ROM

U-etg. Leil.	65,0
U-etg.	48,8
2 etg.	134,7
	248,5 m²


Tiltakshaver Tone Lin Støfring Skovro og Øystein Skovro
Forhandler VestlandsHus Sunnfjord AS
Jarskarvegen, 6240 Ørskog

Tegningsnr.: 601
 Gnr./Bnr. 82/3
 Prosjektnr.: 190177
 Dato: 19.02.2020

VESTLANDSHUS ARKITEKTER AS - 6018 ÅLESUND - TLF 70178900

TEGNINGEN MÅ HVERKEN HELT ELLER DELVIS KOPIERES ELLER BENYTTES VED TILTAK SOM VESTLANDSHUS IKKE MEDVIRKER I

VESTLANDS HUS
 Arkitekter

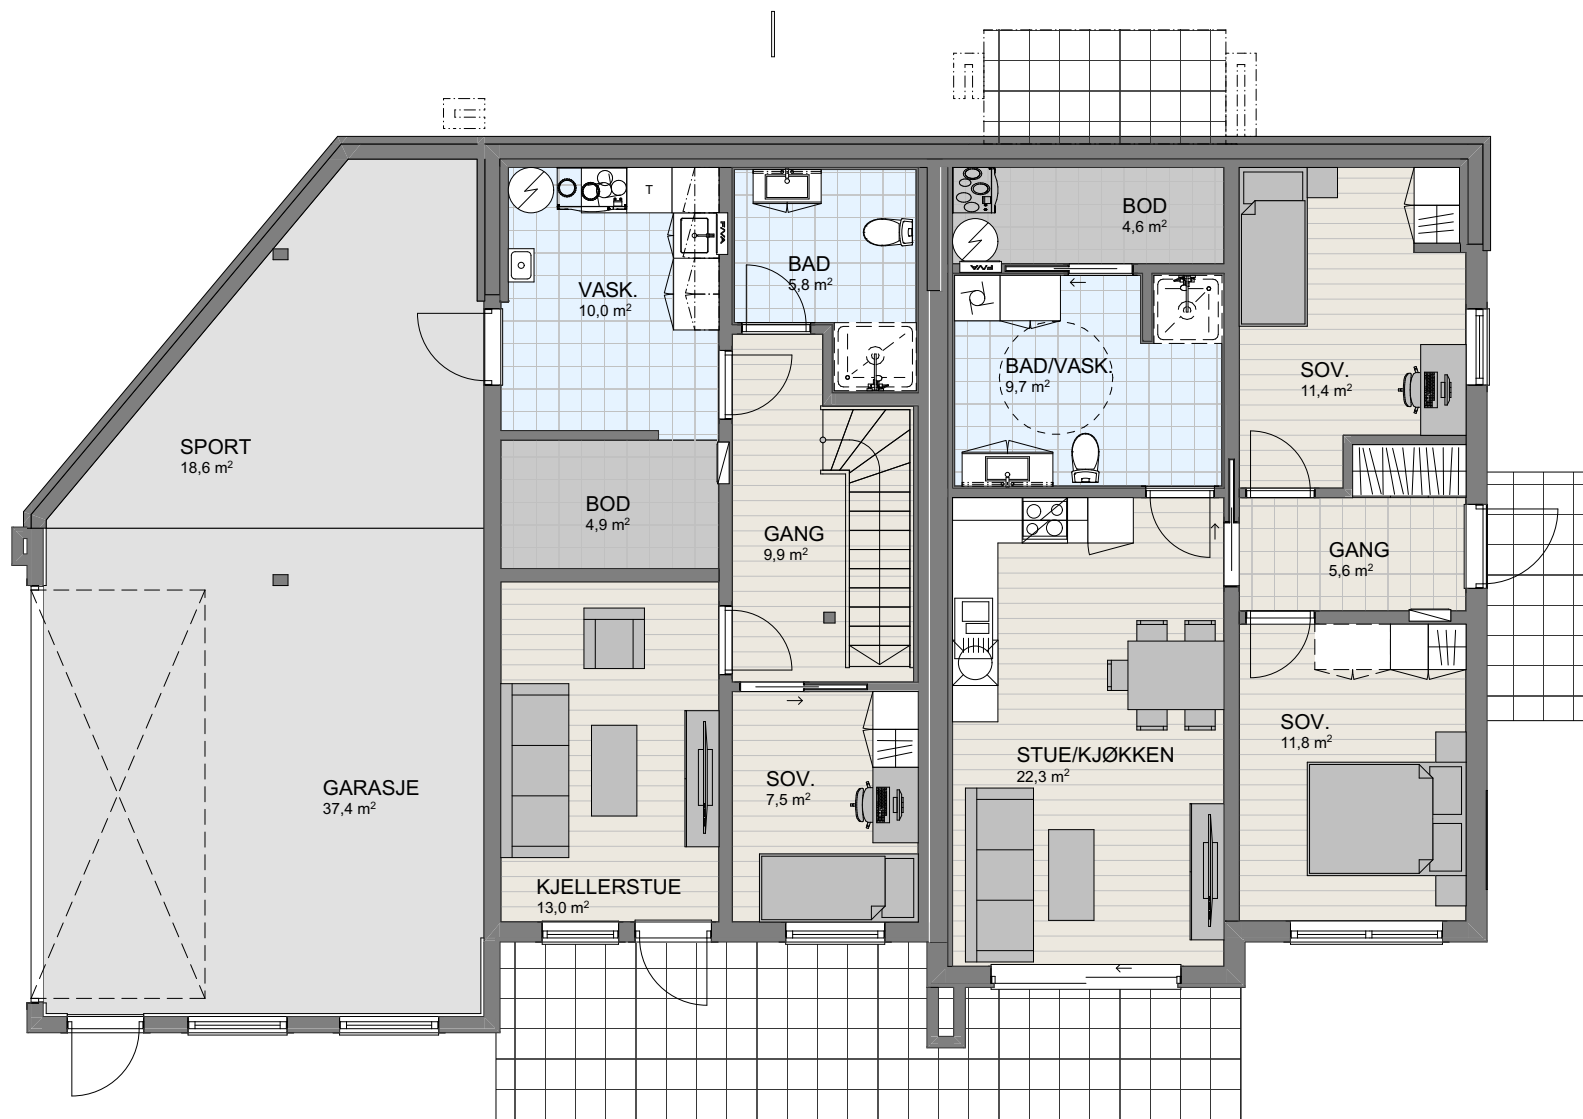

1:100 U. Etasje

P-ROM

U-etg. Leil.	65,0
U-etg.	48,8
2 etg.	134,7
	248,5 m²


Tiltakshaver Tone Lin Støfring Skovro og Øystein Skovro
Forhandler VestlandsHus Sunnfjord AS
Jarskarvegen, 6240 Ørskog

VESTLANDSHUS ARKITEKTER AS - 6018 ÅLESUND - TLF 70178900

TEGNINGEN MÅ HVERKEN HELT ELLER DELVIS KOPIERES ELLER BENYTTES VED TILTAK SOM VESTLANDSHUS IKKE MEDVIRKER I

Tegningsnr.: 602
Gnr./Bnr.: 82/3
Prosjektnr.: 190177
Dato: 19.02.2020


VESTLANDS HUS
Arkitekter

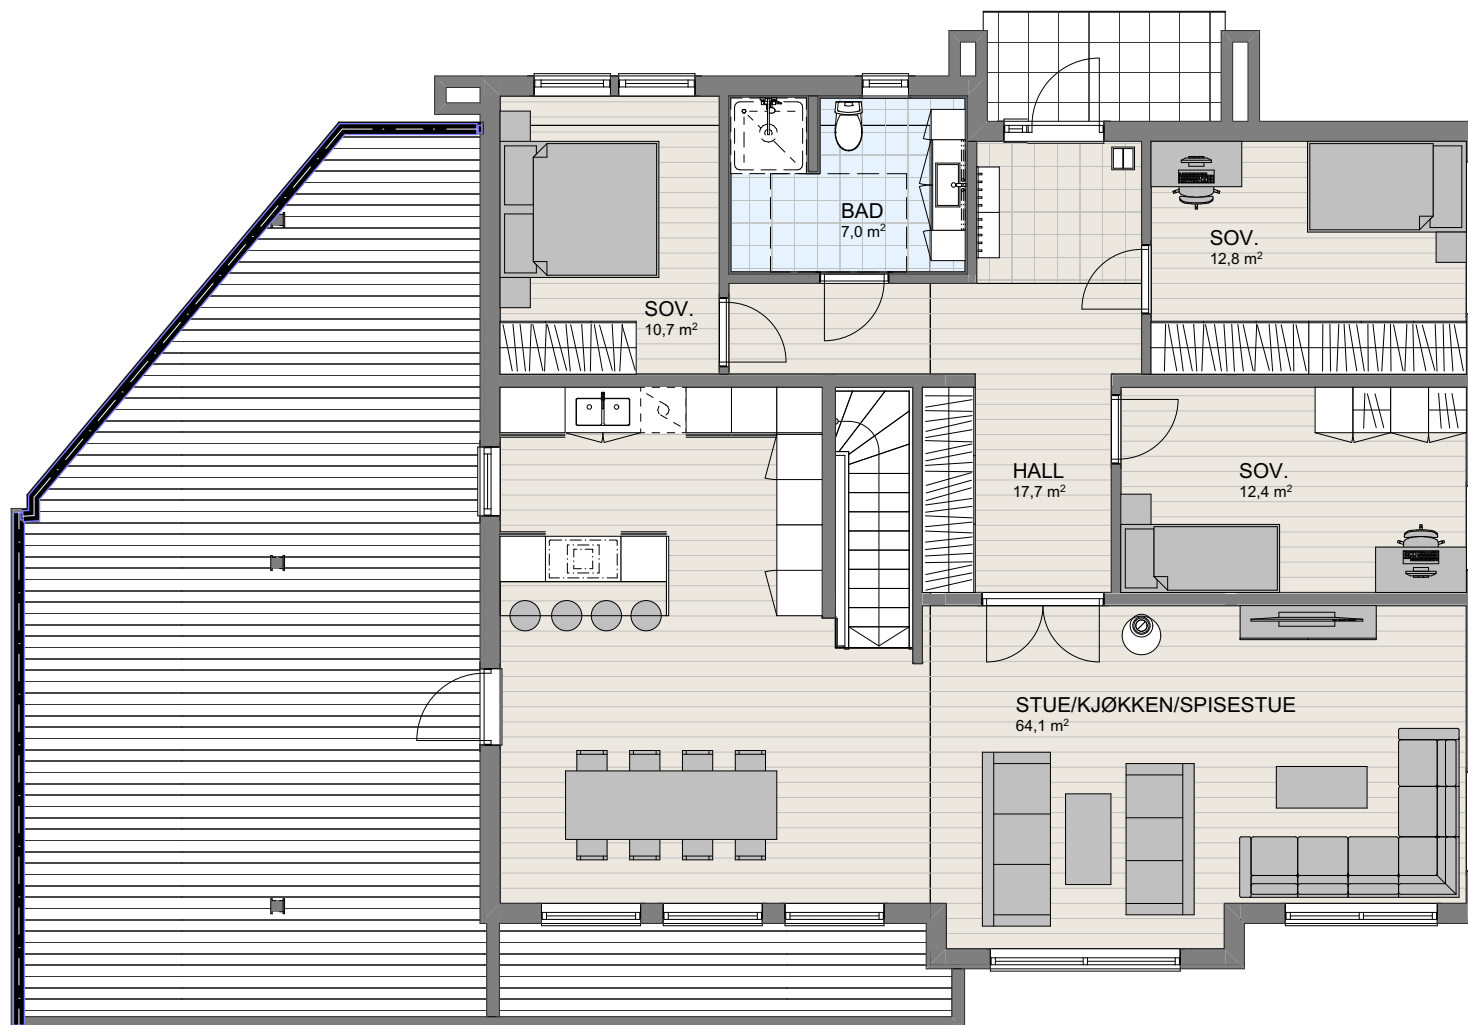

1:100 H. Etasje



1:100 Fasade Sør

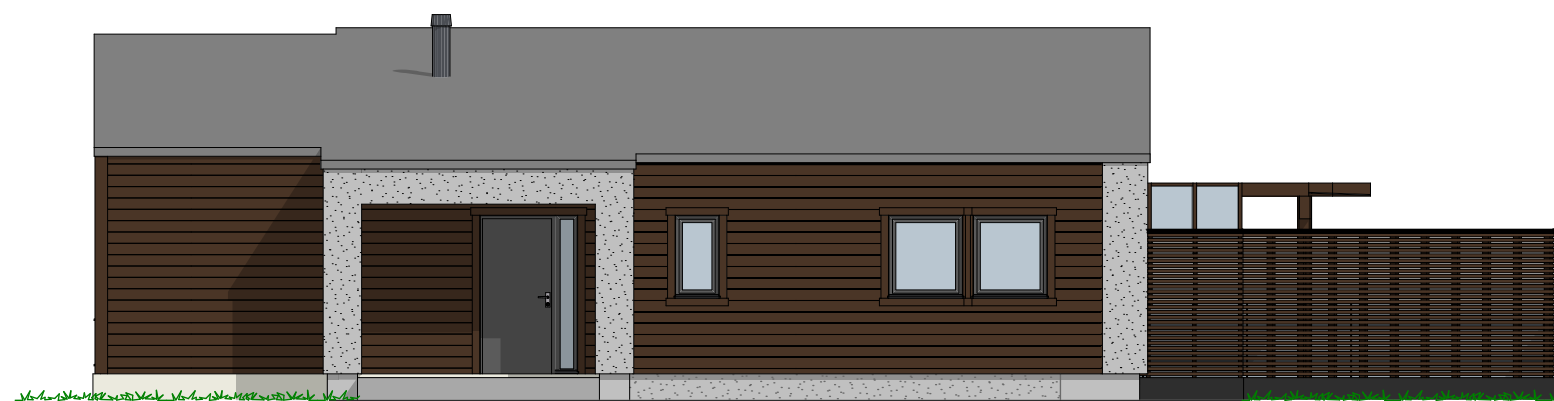

1:100 Fasade Nord

