



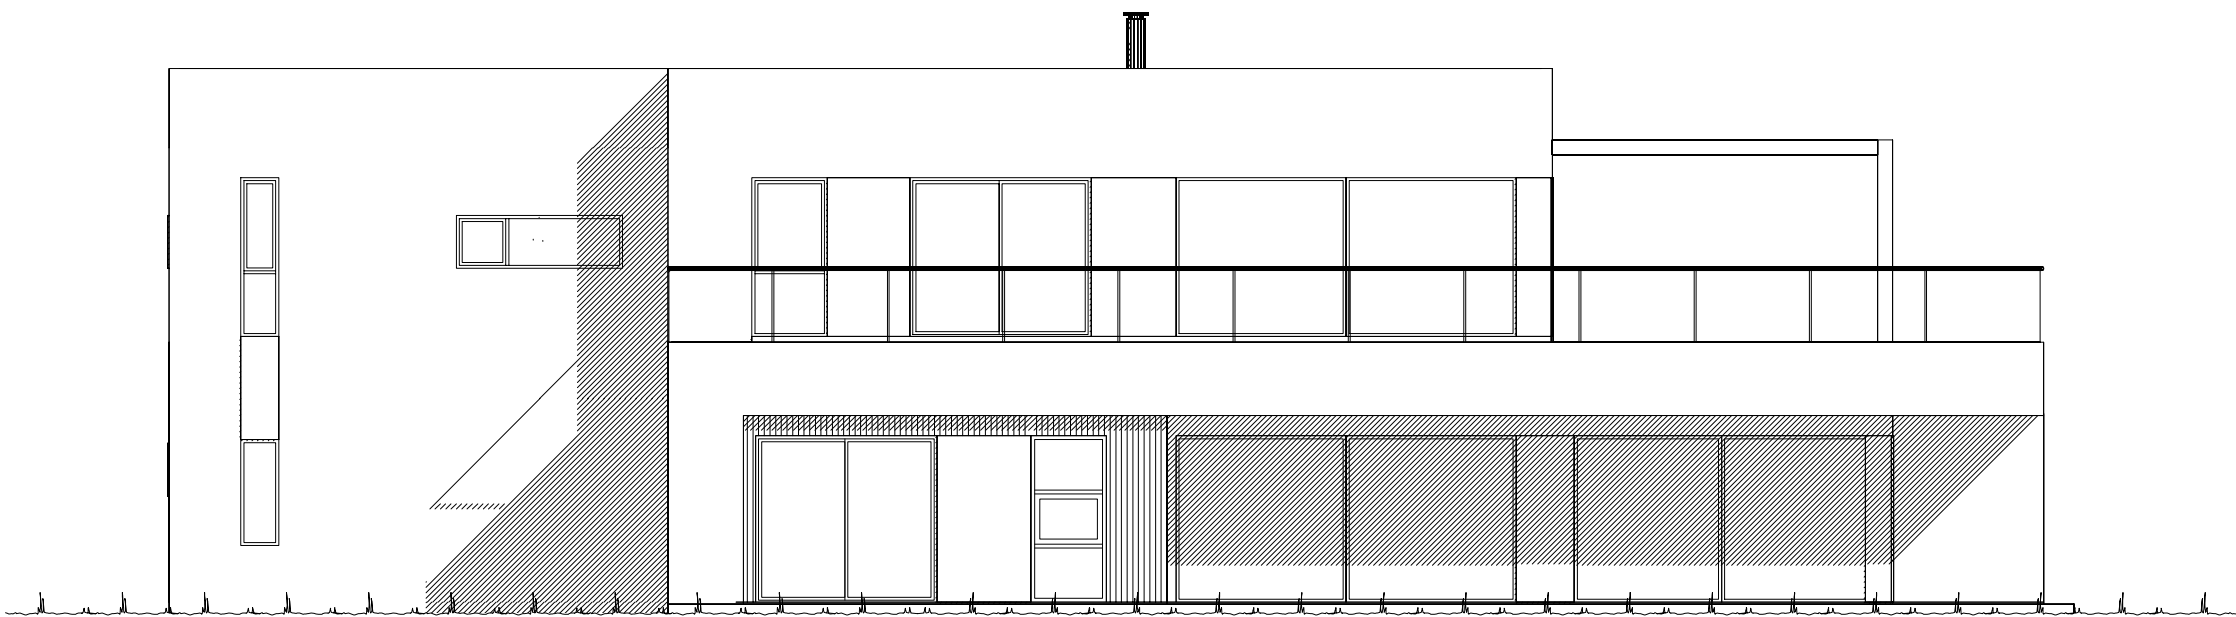

Fasade mot _____.

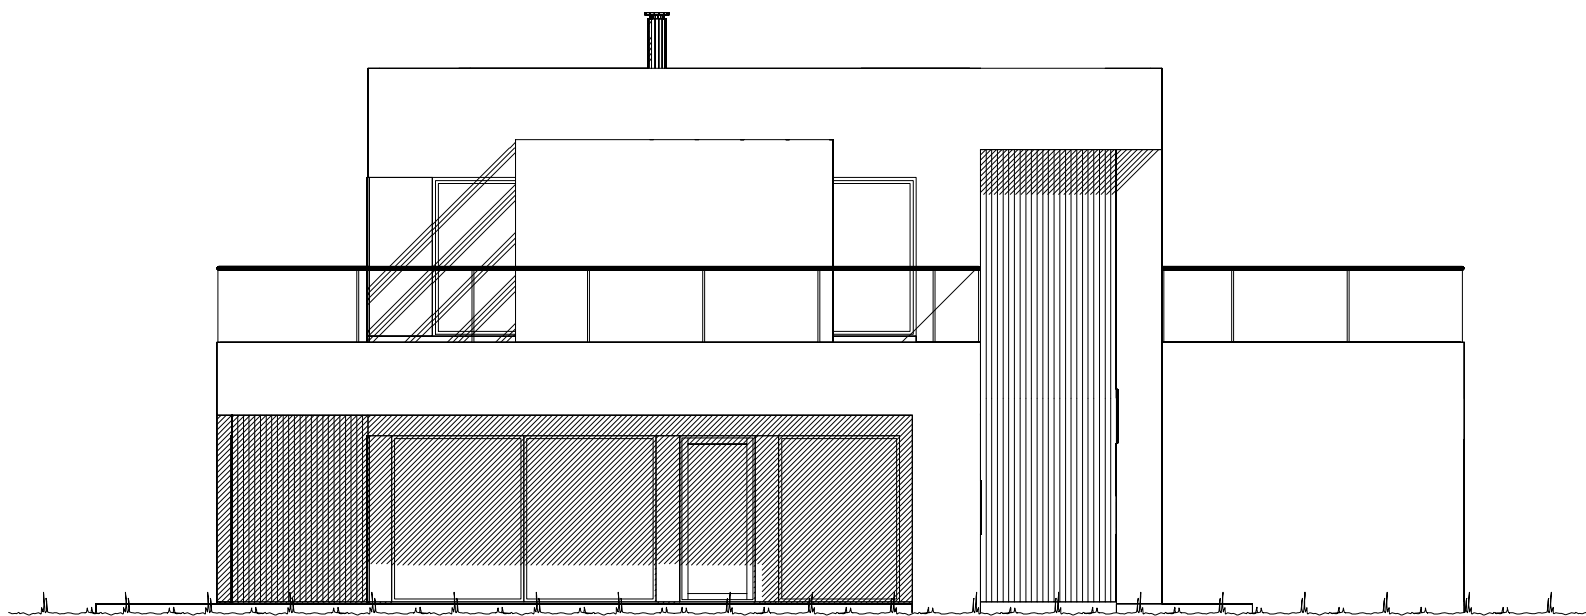


Fasade mot _____.

UTFORMING AV TILTAK BEKREFTES FOREVIST:


Nabo.nr.	G.nr.	Br.nr.	Dato	Sign.
Nabo.nr.	G.nr.	Br.nr.	Dato	Sign.
Nabo.nr.	G.nr.	Br.nr.	Dato	Sign.
Nabo.nr.	G.nr.	Br.nr.	Dato	Sign.

 Ferdig planert terreng
 Bak / under terreng
 Eksisterende terreng

		Tiltakshaver: Jessica og Knut Egil Eik	
		Forhandler: Borgund Hus AS	
Hustype: Bladet		Fasade 1 og 2	
Byggeplassens adresse: Hankane, 6020 Ålesund		ARKIV NR.:	DATO 16.01.17
G.nr. 54 Br.nr. 149		Er tegning klarert for bestilling, kontrakt og søkning ?	REV.1 24.04.17 vhh
		Nei	REV.2
			REV.3
VESTLANDSHUSGRUPPENS ARKITEKTKONTOR - 6018 ÅLESUND - TLF. 70 17 89 00		SKALA 1 : 100	
TEGNINGEN MÅ HVERKEN HELT ELLER DELVIS KOPIERES ELLER BENYTTES VED TILTAK SOM VESTLANDSHUS IKKE MEDVIRKER I.		Tegningsnr. 501	
		Prosj.nr. 170068	

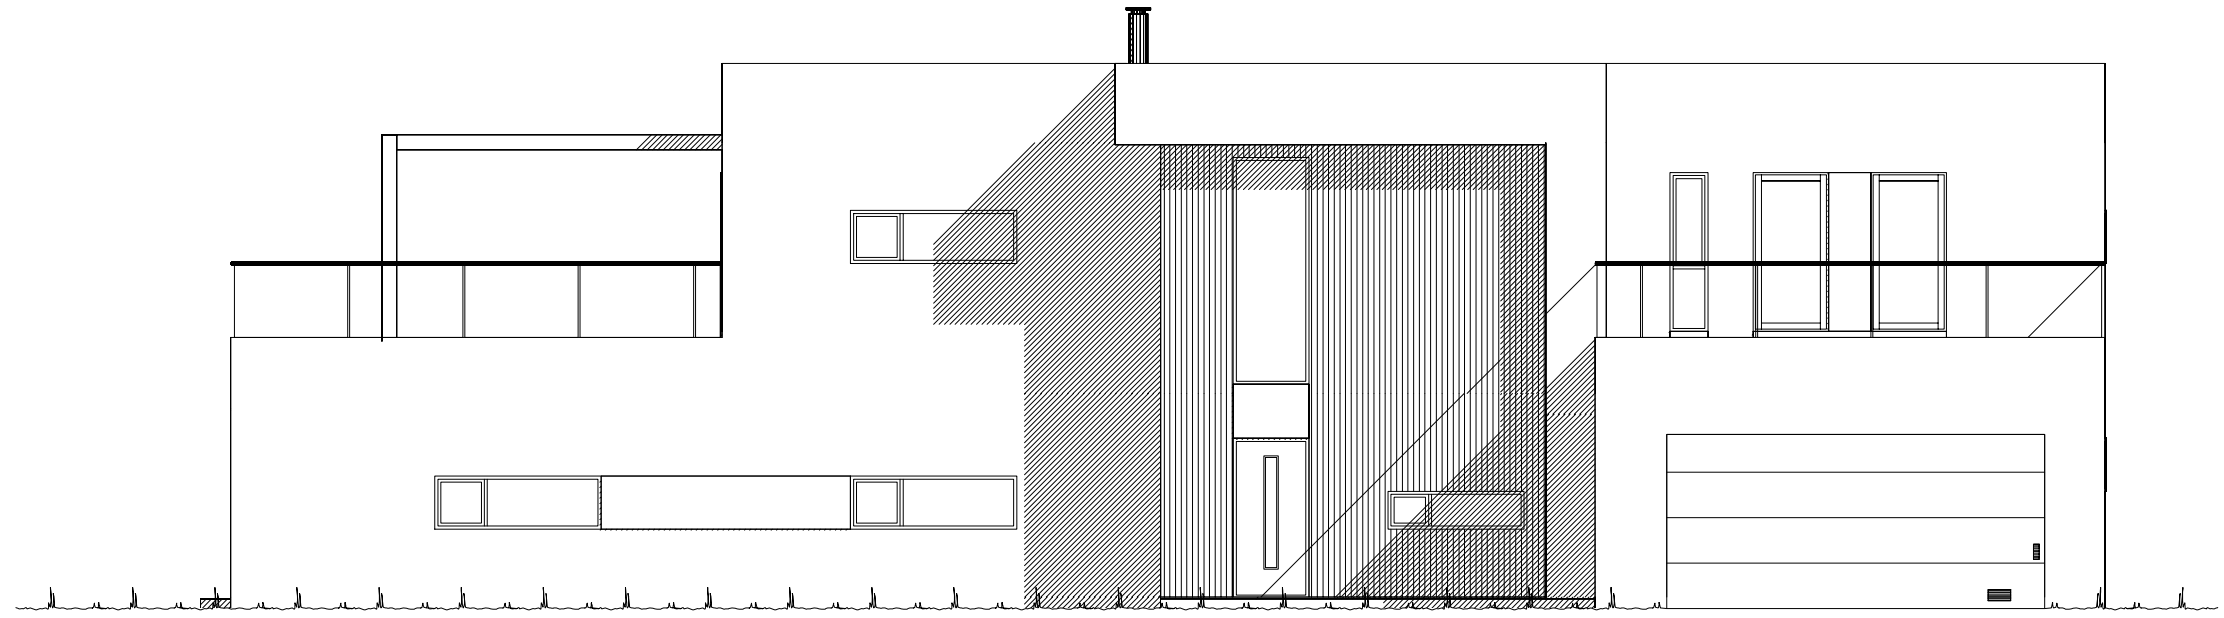


Fasade mot _____.

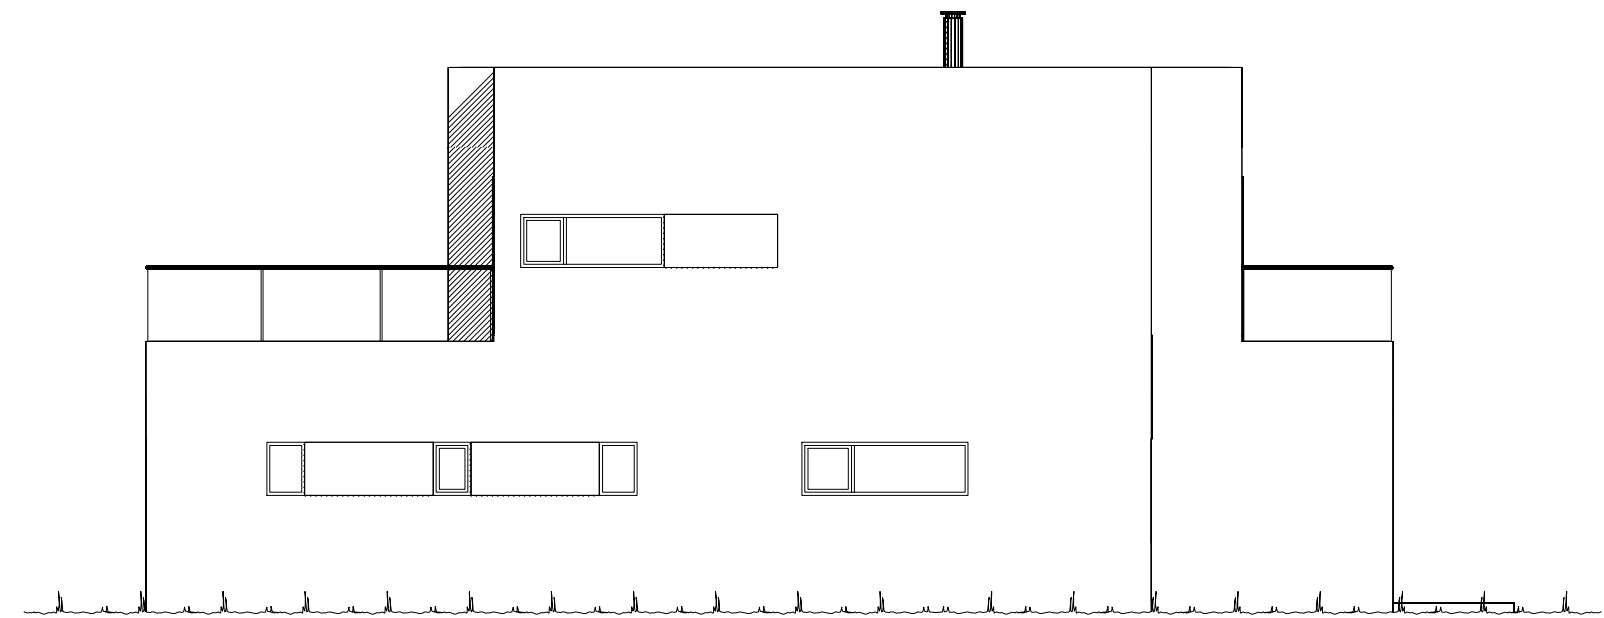

Fasade mot _____.

UTFORMING AV TILTAK BEKREFTES FOREVIST:


Nabo.nr.	G.nr.	Br.nr.	Dato	Sign.
Nabo.nr.	G.nr.	Br.nr.	Dato	Sign.
Nabo.nr.	G.nr.	Br.nr.	Dato	Sign.
Nabo.nr.	G.nr.	Br.nr.	Dato	Sign.

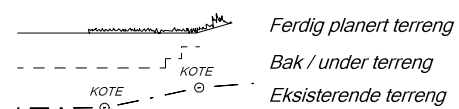

VESTLANDS HUS		Tiltakshaver: Jessica og Knut Egil Eik	
		Forhandler: Borgund Hus AS	
Hustype: Bladet		Fasade 3 og 4	
Byggeplassens adresse: Hankane, 6020 Ålesund		ARKIV NR.:	DATO 16.01.17
			REV.1 24.04.17 vhh
			REV.2
			REV.3
G.nr. 54	Br.nr. 149	Er tegning klarert for bestilling, kontrakt og søkning ?	Nei
VESTLANDSHUSGRUPPENS ARKITEKTKONTOR - 6018 ÅLESUND - TLF. 70 17 89 00			
TEGNINGEN MÅ HVERKEN HELT ELLER DELVIS KOPIERES ELLER BENYTTES VED TILTAK SOM VESTLANDSHUS IKKE MEDVIRKER I.			

SKALA 1 : 100
Tegningsnr. 502
Prosj.nr. 170068

DATA DESIGN SYSTEM

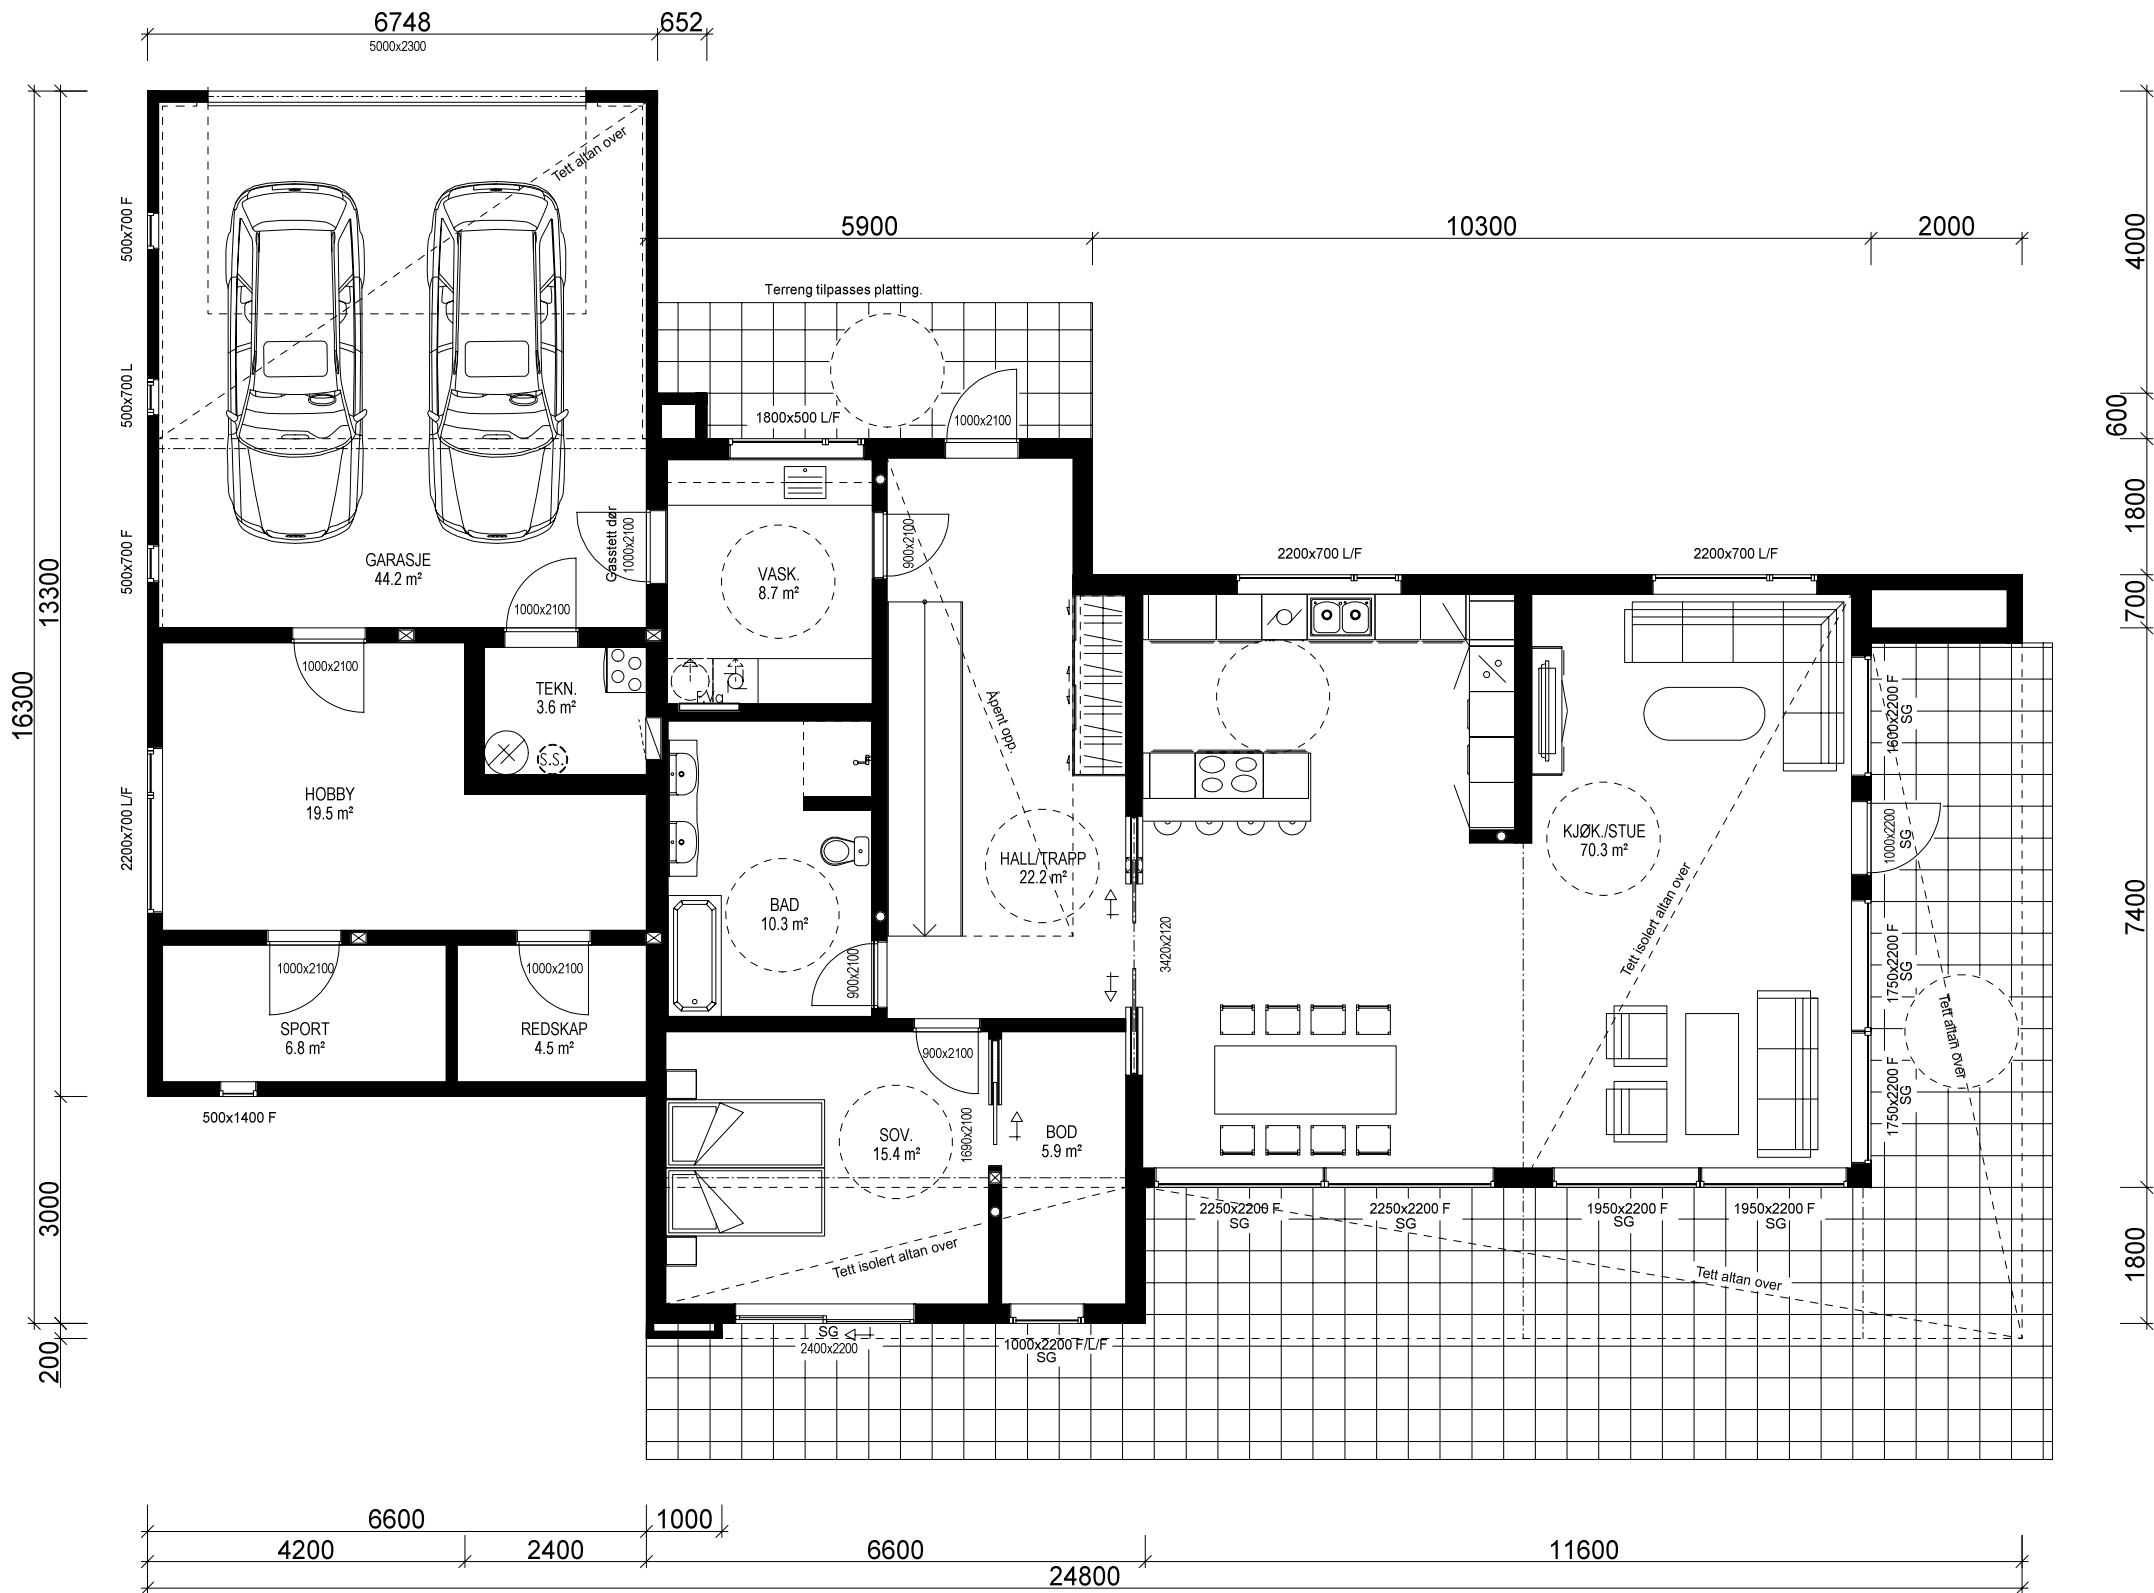

Yttervegger: 250 mm
Lekkasjetall < xx
U-verdi vindu/dør: xx

Prosjekteres etter TEK10 - 12.11.15

Bygning i:
Risikoklasse 4
Brannklasse 1

Kanaler fra ventilasjonsanlegg, vil i noen tilfeller medføre ekstra veggtykkelser eller "kassing", som får mindre konsekvenser for romløsninger. Dette kan eventuelt justeres noe før igangsetting av bygget.

NB! Ved innhenting av pristilbud av ytterdører og vindu, må forutsetningen i varmetapsberegningen legges til grunn. Her blir det forutsatt en maksimal, gjennomsnittlig U-verdi til ytterdører og vindu for bygget. Høy prosentandel over 20% vindu og dører, har konsekvenser for byggets isolering.

% vindu- og dørareal er beregnet til: xx %
Gjennomsnittlig U-verdi er her: I

KRAV TIL GARASJE PÅ TOMT
Garasje med summen av bruttoareal/BYA alle plan < 50m2:
-Avstand til nabogrense min. 1 m.
-Ingen krav mot egen bolig unntatt avstand min. 1 m.
Garasje/bygg med summen av bruttoareal/BYA alle plan > 50 m2:
-Min. 4 m avstand til nabogrense.
-Eller < 4 m til grense og med brannskille EI 30 til 4 m fra grense.
-Ingen kav mot egen bolig unntatt min. 1 m avstand.
Når biloppstillingsrommet fyller mer enn 50 m2 bruttoareal:
-Krav om min. 4 m til nabogrense og min. 8 m til egen og andres bolig.
-Eller kortere avstand og og skilt med bygningsdeler i EI 60 mot andre boenheter.
Carport regnes som garasje når den har mer enn 50% yttervegger.

VI7024

BRUTTOAREAL GARASJE: 49,6 m²


Arealberegninger i hht. NS 3940	Bruksareal BRA i m²			P-ROM Primære rom
	Pr etasje	Utvendig bod/garasje	Åpent overbygg areal og carport	
H. etg. plan	143.6	77.6	17.8	239.0
2. etg. plan	148.5	0.0	0.0	148.5
SUM :	292.1	77.6	17.8	387.5
BYA :	283.3	0.0	0.0	283.3
Grunnflate/ fotavtrykk :	244.6			

VESTLANDS HUS		Tiltakshaver: Jessica og Knut Egil Eik	
Forhandler: Borgund Hus AS			
Hustype: Bladet	Plan	DATO 16.01.17	
Byggeplassens adresse: Hankane, 6020 Ålesund	ARKIV NR.:	REV.1 24.04.17 vhh	
G.nr. 54	Br.nr. 149	REV.2	
Er tegning klarert for bestilling, kontrakt og søkning ?		REV.3	
Nei		DATA DESIGN SYSTEM	
VESTLANDSHUSGRUPPENS ARKITEKTKONTOR - 6018 ÅLESUND - TLF. 70 17 89 00			
TEGNINGEN MÅ HVERKEN HELT ELLER DELVIS KOPIERES ELLER BENYTTES VED TILTAK SOM VESTLANDSHUS IKKE MEDVIRKER I.			

SKALA 1 : 100

Tegningsnr. 503



Prosj.nr. 170068

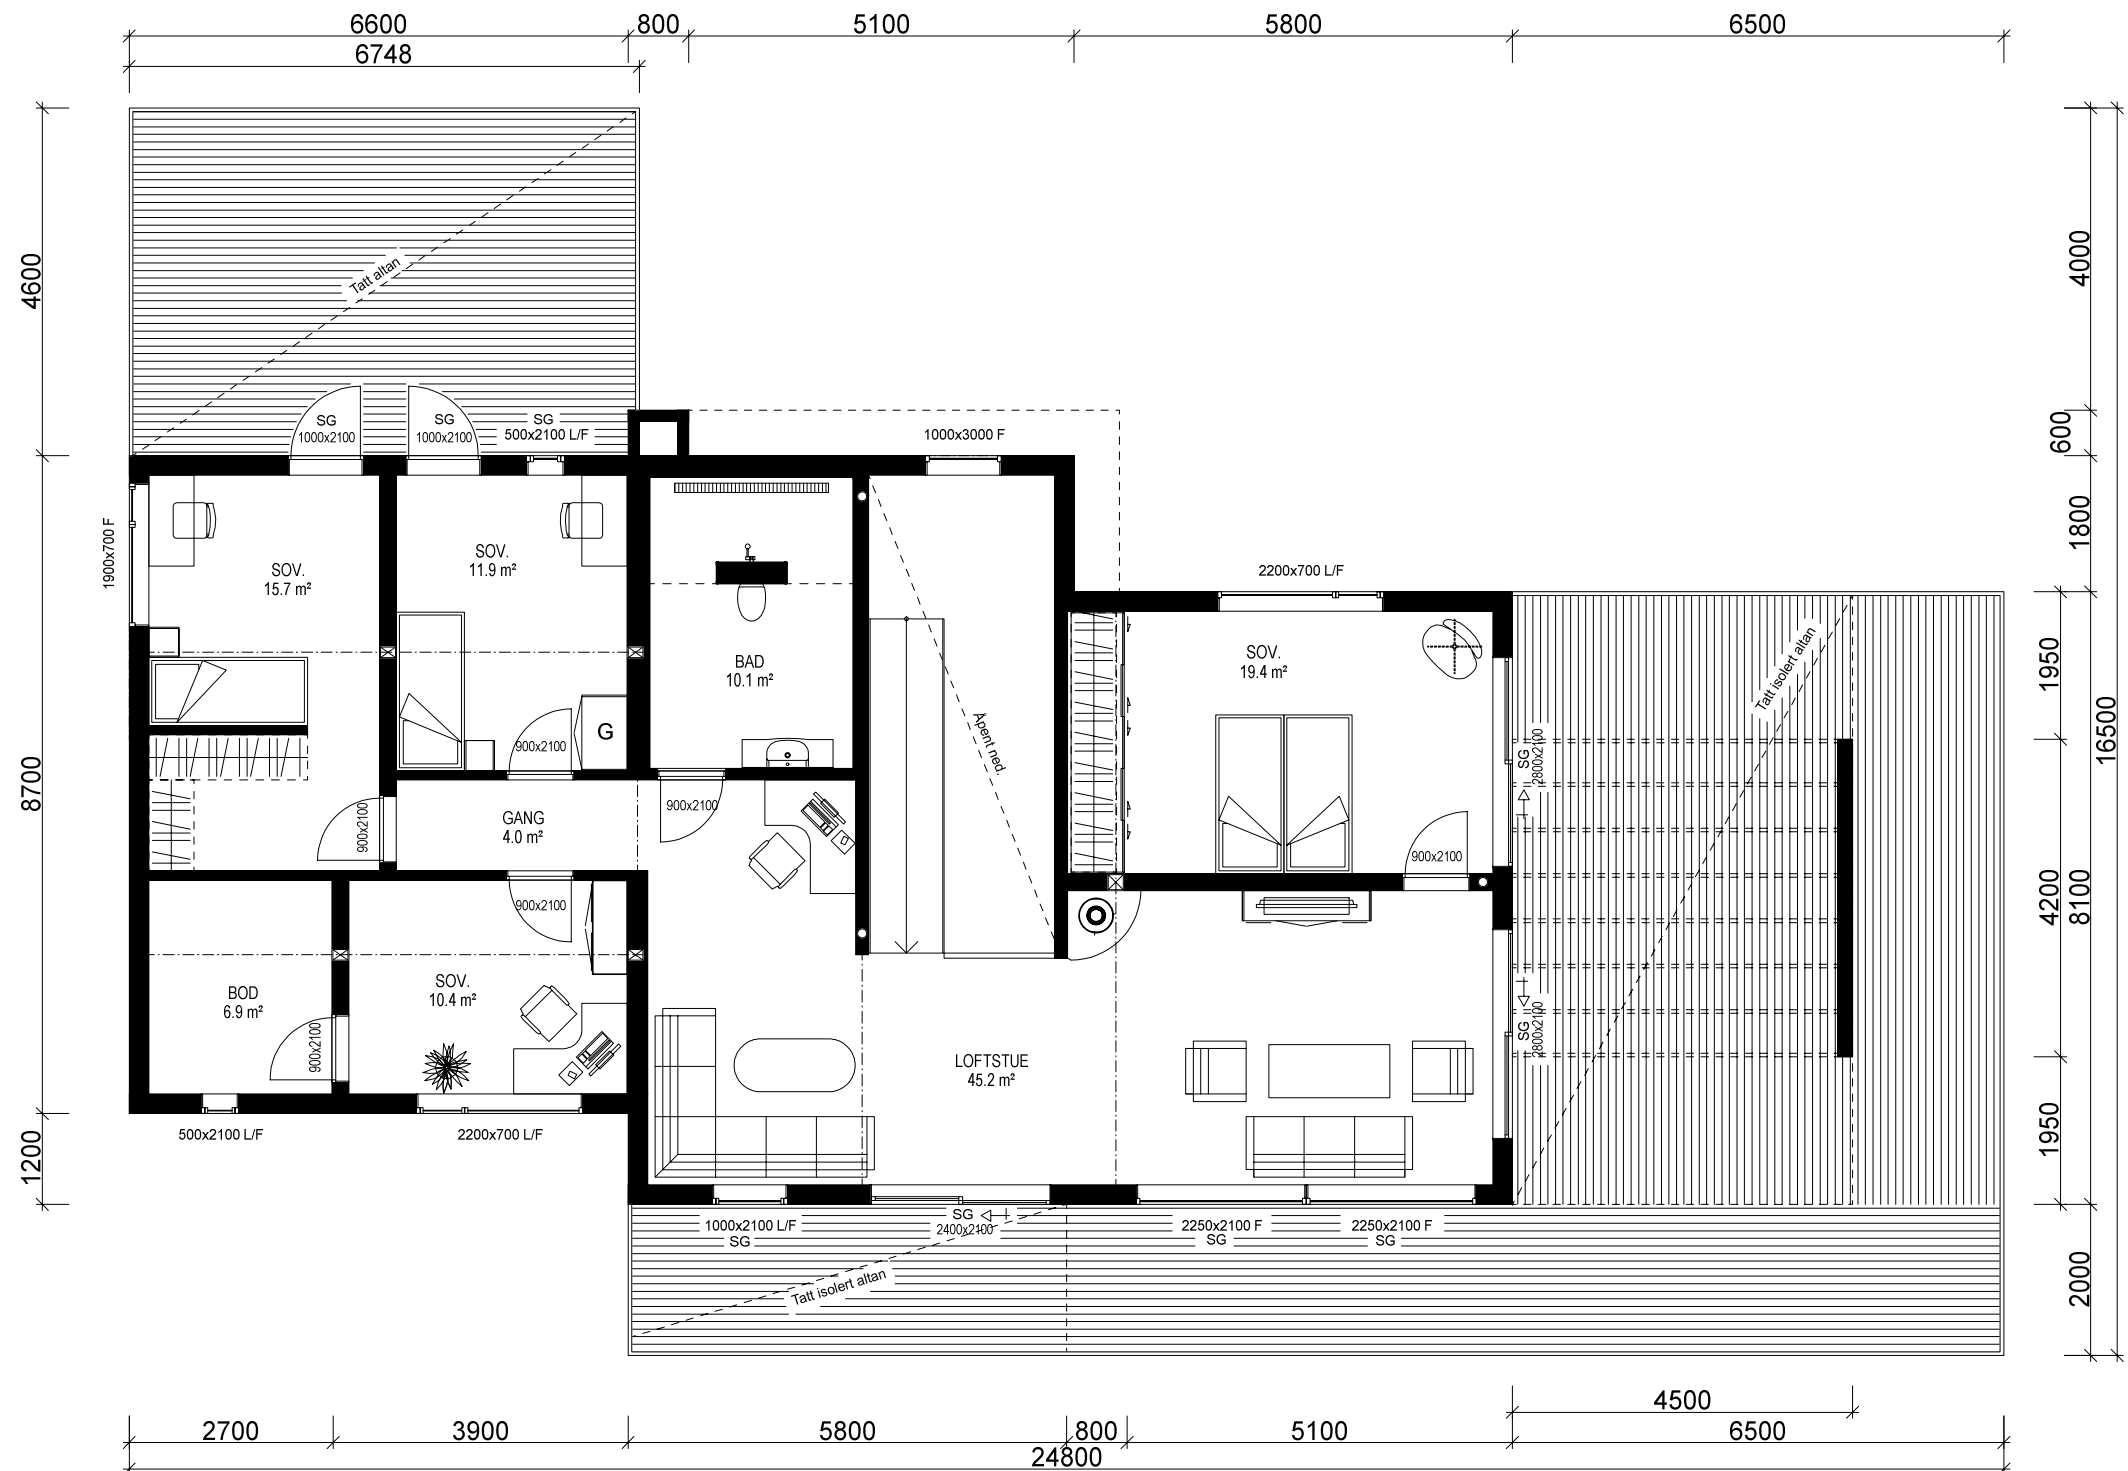

2. ETG. PLAN: 148,5 m² BRA

Bruk av personsikkerhetsglass i vindu, er markert på plan med SG

		Tiltakshaver: Jessica og Knut Egil Eik			
VESTLANDS HUS		Forhandler: Borgund Hus AS			
Hustype: Bladet		Plan		DATO 16.01.17	
Byggeplassens adresse:			ARKIV NR.:	REV.1 24.04.17 vhh	
Hankane, 6020 Ålesund				REV.2	SKALA 1 : 100
				REV.3	Tegningsnr. 504
					Prosj.nr. 170068
G.nr. 54	Br.nr. 149	Er tegning klarert for bestilling, kontrakt og søkning ?		Nei	
					 DATA DESIGN SYSTEM
VESTLANDSHUSGRUPPENS ARKITEKTKONTOR - 6018 ÅLESUND - TLF. 70 17 89 00					
TEGNINGEN MÅ HVERKEN HELT ELLER DELVIS KOPIERES ELLER BENYTTES VED TILTAK SOM VESTLANDSHUS IKKE MEDVIRKER I.					

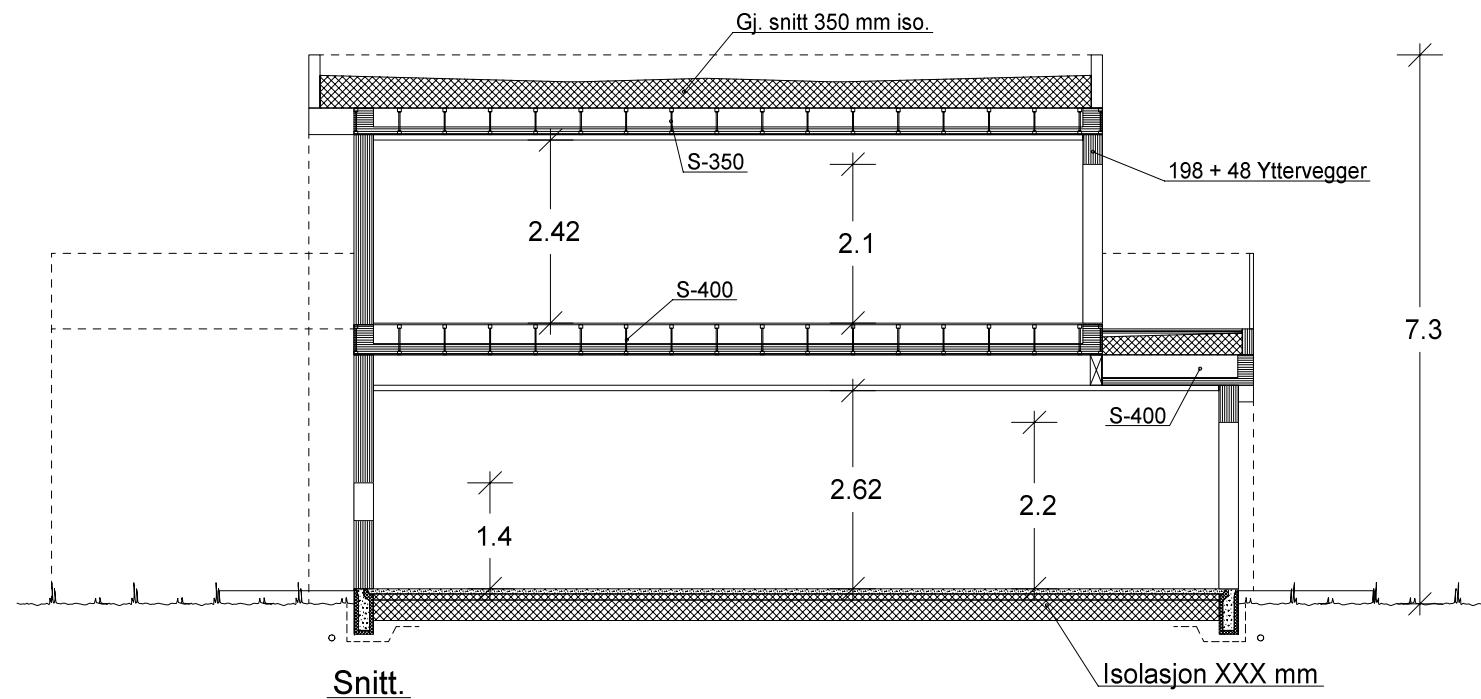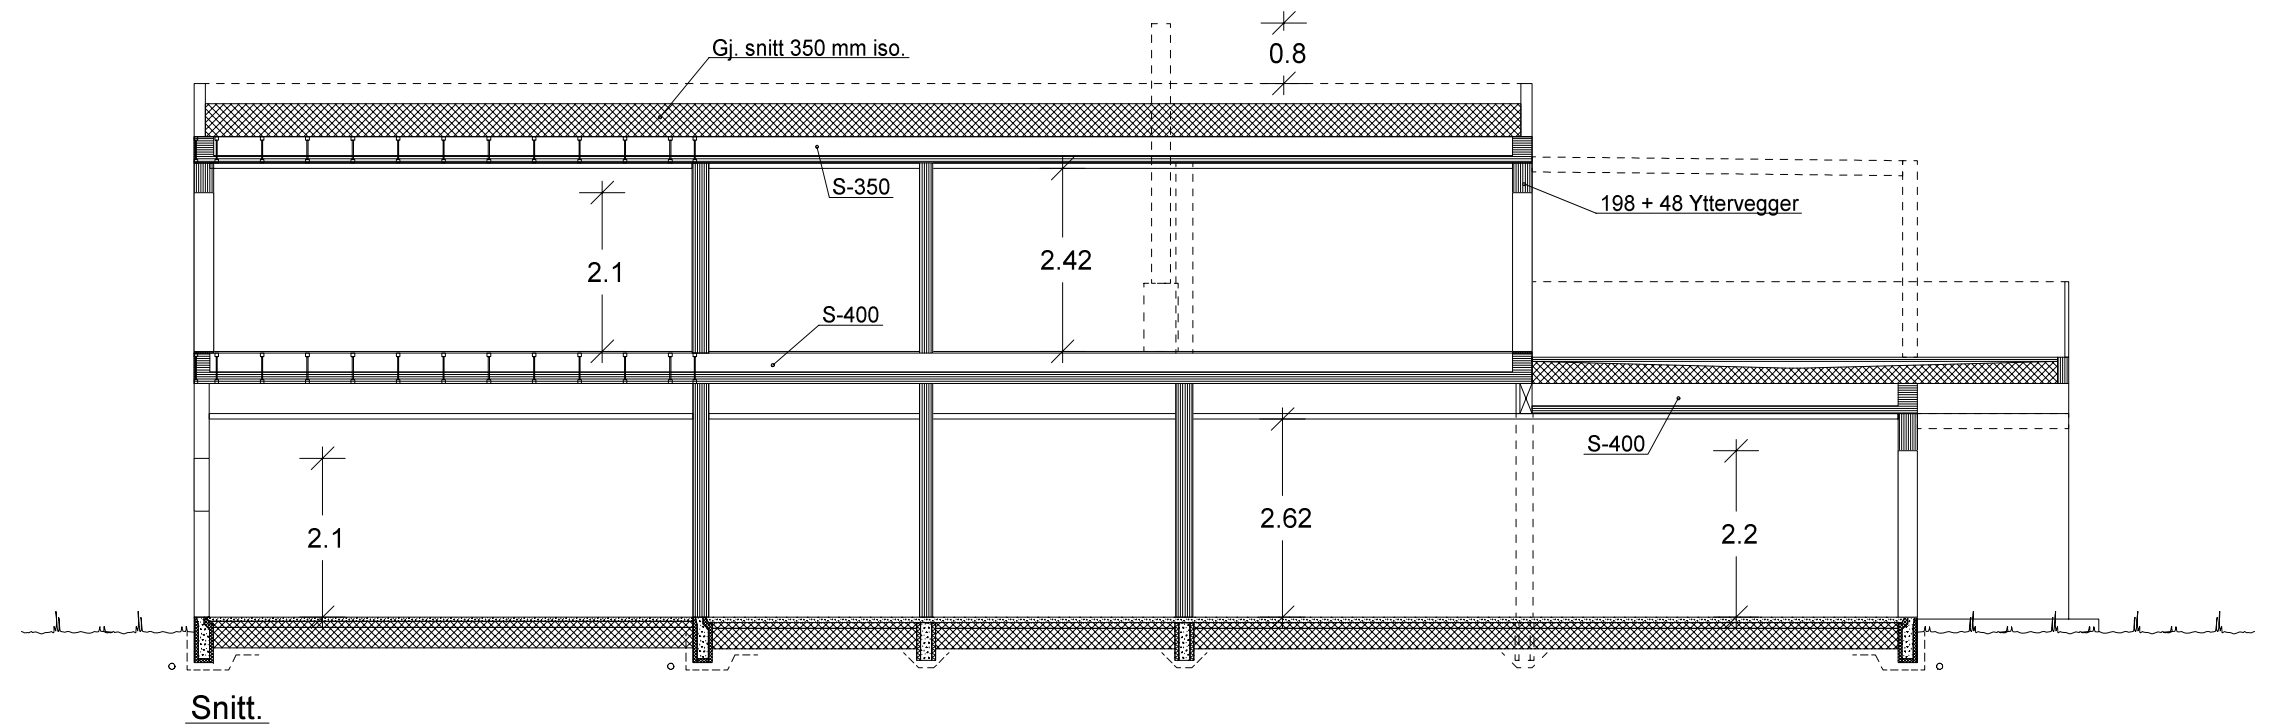

VESTLANDS HUS		Tiltakshaver: Jessica og Knut Egil Eik	
Hustype: Bladet		Forhandler: Borgund Hus AS	
Byggeplassens adresse:		ARKIV NR.:	
Hankane, 6020 Ålesund		DATO 16.01.17	
G.nr. 54		Br.nr. 149	
Er tegning klarert for bestilling, kontrakt og søkning ?		Nei	
VESTLANDSHUSGRUPPENS ARKITEKTKONTOR - 6018 ÅLESUND - TLF. 70 17 89 00		SKALA 1 : 100	
TEGNINGEN MÅ HVERKEN HELT ELLER DELVIS KOPIERES ELLER BENYTTES VED TILTAK SOM VESTLANDSHUS IKKE MEDVIRKER I.		Tegningsnr. 505	
		Prosj.nr. 170068	