


[illegible]

[illegible]

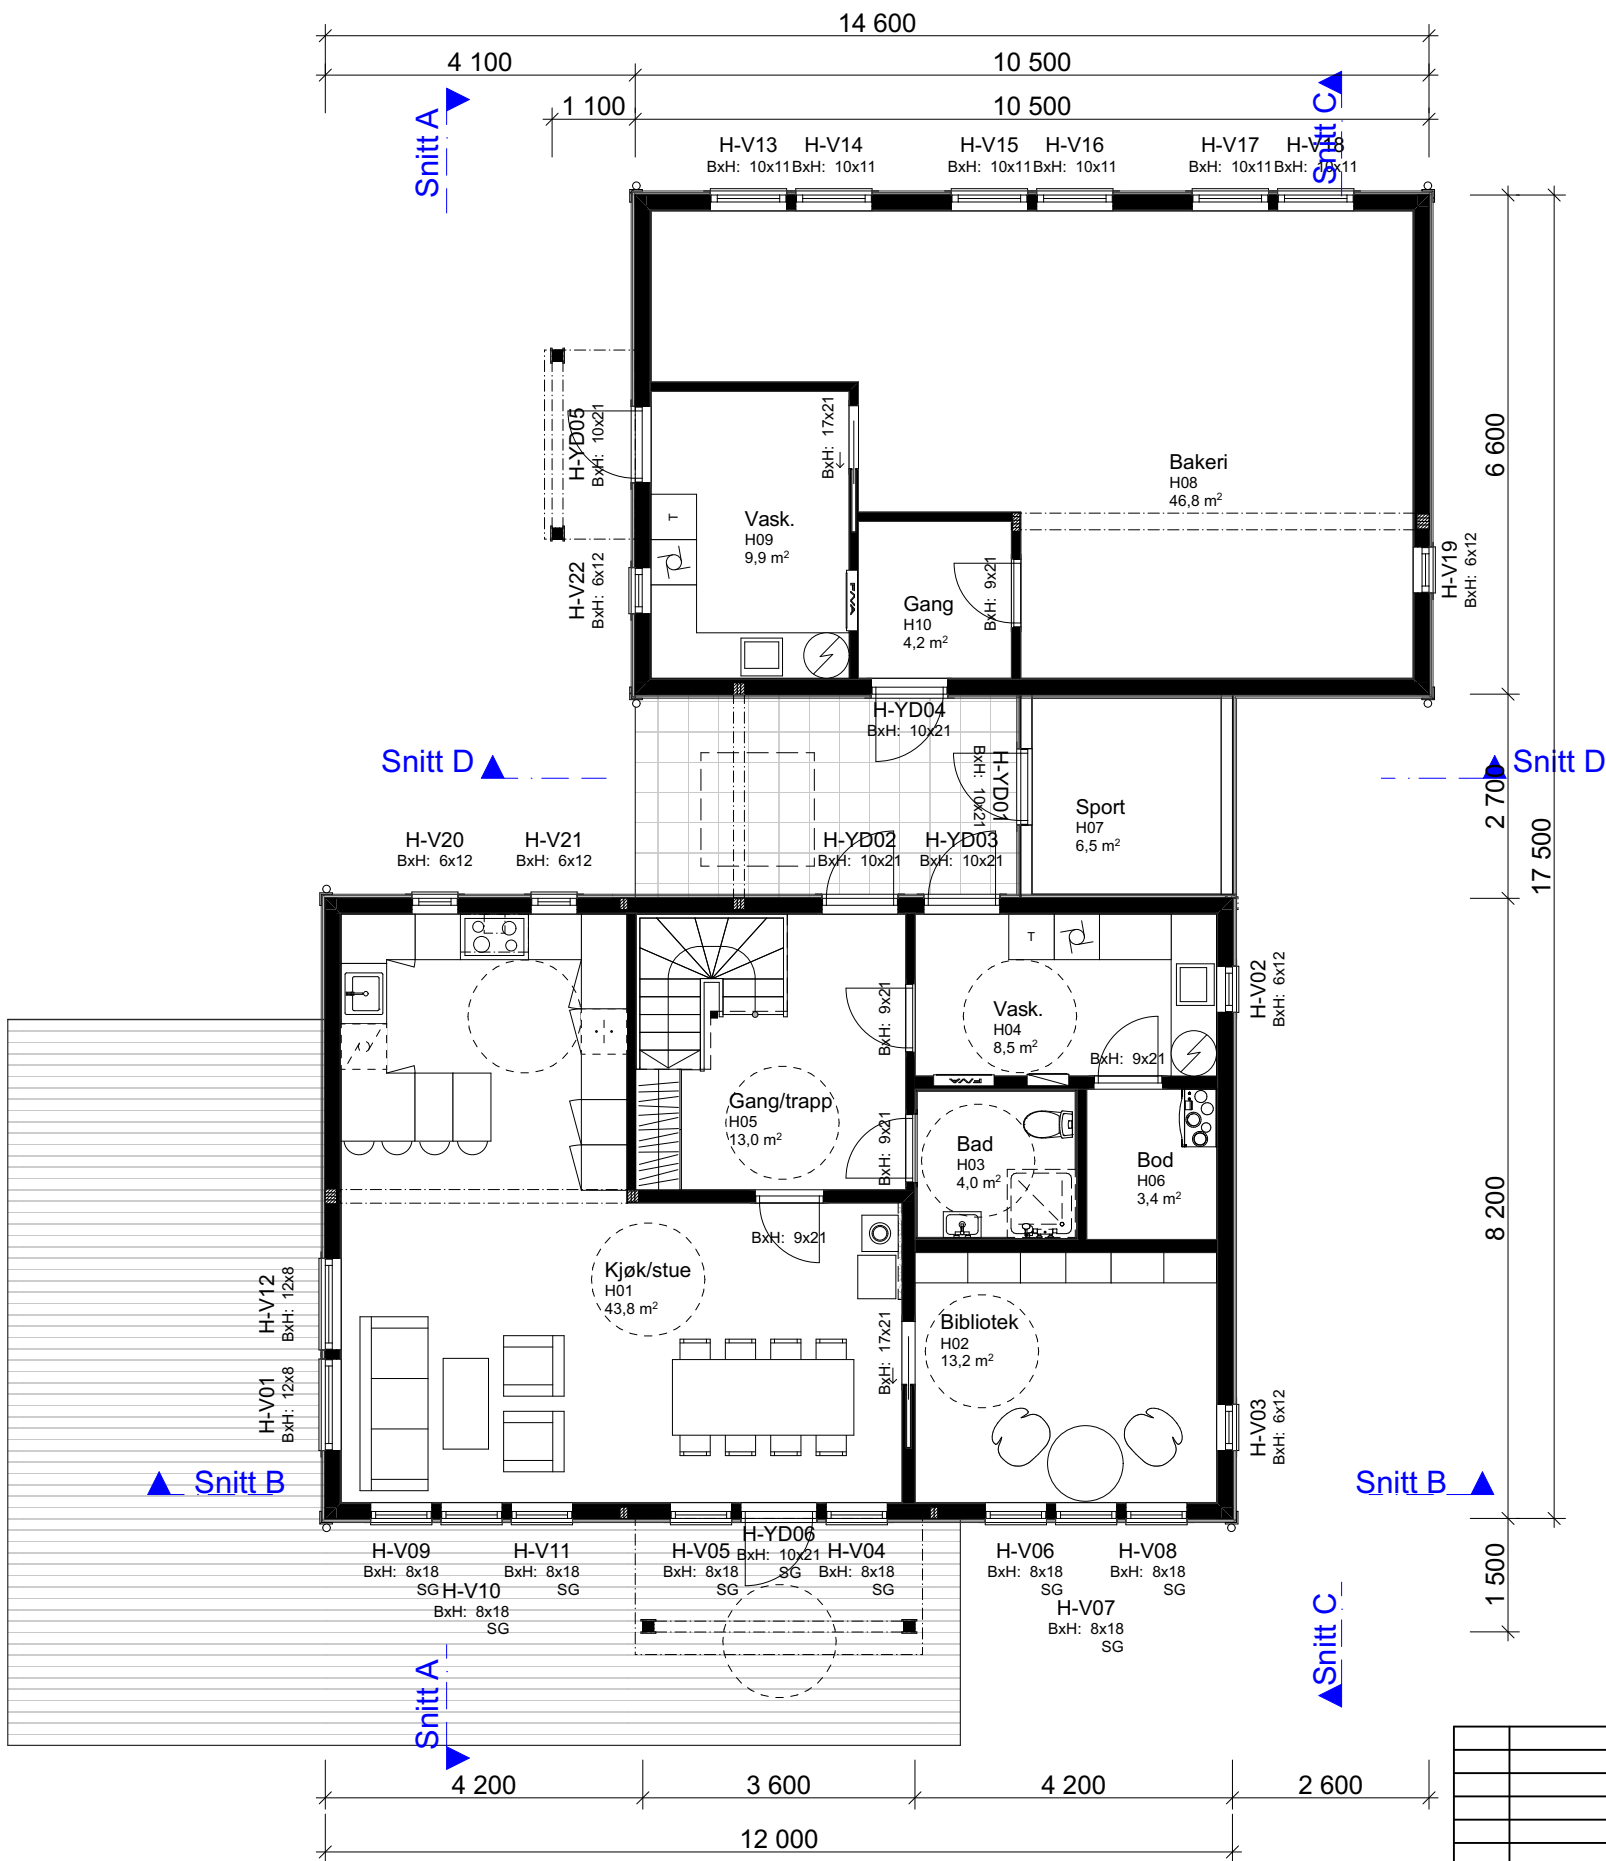

1:100 H. Etasje

Arealberegninger iht. NS-3940		
BRA		
	Utv.bod	6,5
	Overbygd areal	13,4
	H.etg/bakeri	62,3
	H.etg	90,1
	2.etg	128,5
		300,7 m²
BYA		
	Overbygd areal	20,9
	Bolig	179,3
		200,2 m²
P-ROM		
	H.etg	147,9
	2.etg	77,1
		225,0 m²

--	--	



VESTLANDSHUS ARKITEKTER AS - 6018 ÅLESUND - TLF 70178900

[illegible]

FORUTSETNINGER FOR ARKITEKTTEGNINGER

Fasadeprodukter til vindu og dører i yttervegg av profilerte sidebord, vinduskneker og sprosser er ikke med i standard leveranse.

Kanaler fra ventilasjonsanlegg vil i noen tilfeller medføre ekstra veggtykkelser eller "kassing", som får mindre konsekvenser for romløsninger. Dette kan eventuelt justeres noe før igangsetting av bygget.

Takverksleverandør må konfereres før videre detaljprosjektering av hus kan foretas.

Areal til sportsbod i frittstående bygg/garasje. SKAL være tilgjengelig og ha trinnfri adkomst dersom det er krav til tilgjengelig boenhet. Tilgang til sportsbod skal være etablert før søknad om ferdigattest

Bruk av personsikkerhetsglass i vindu, er markert på plan med SG

HUSBANKFINANSIERING : Nei

Lekkasjetall < 1,2
U - verdi vindu/ dør : 1,1
Isolasjon mot grunn : 240 mm

NB! Ved innhenting av pristilbud av ytterdører og vindu, må forutsetningen i varmetapsberegningen legges til grunn. Her blir det forutsatt en maksimal, gjennomsnittlig U-verdi til ytterdører og vindu for bygget. Høy prosentandel over 20% vindu og dører, har konsekvenser for byggets isolering.

Prosjektert etter TEK 17. Versjon dato 18.01.2018

Tiltakshaver **Grete Halleraker Pedersen og Tom Roger**

Pedersen

Forhandler **Bømlo Hus Bygg AS**

SVESLO
VESTLANDSHUS ARKITEKTER AS - 6018 ÅLESUND - TLF 70178900

Tegningsnr.: 506
Gnr./Bnr.: 82/242
Prosjektnr.: 210129


VESTLANDS HUS
Arkitekter