




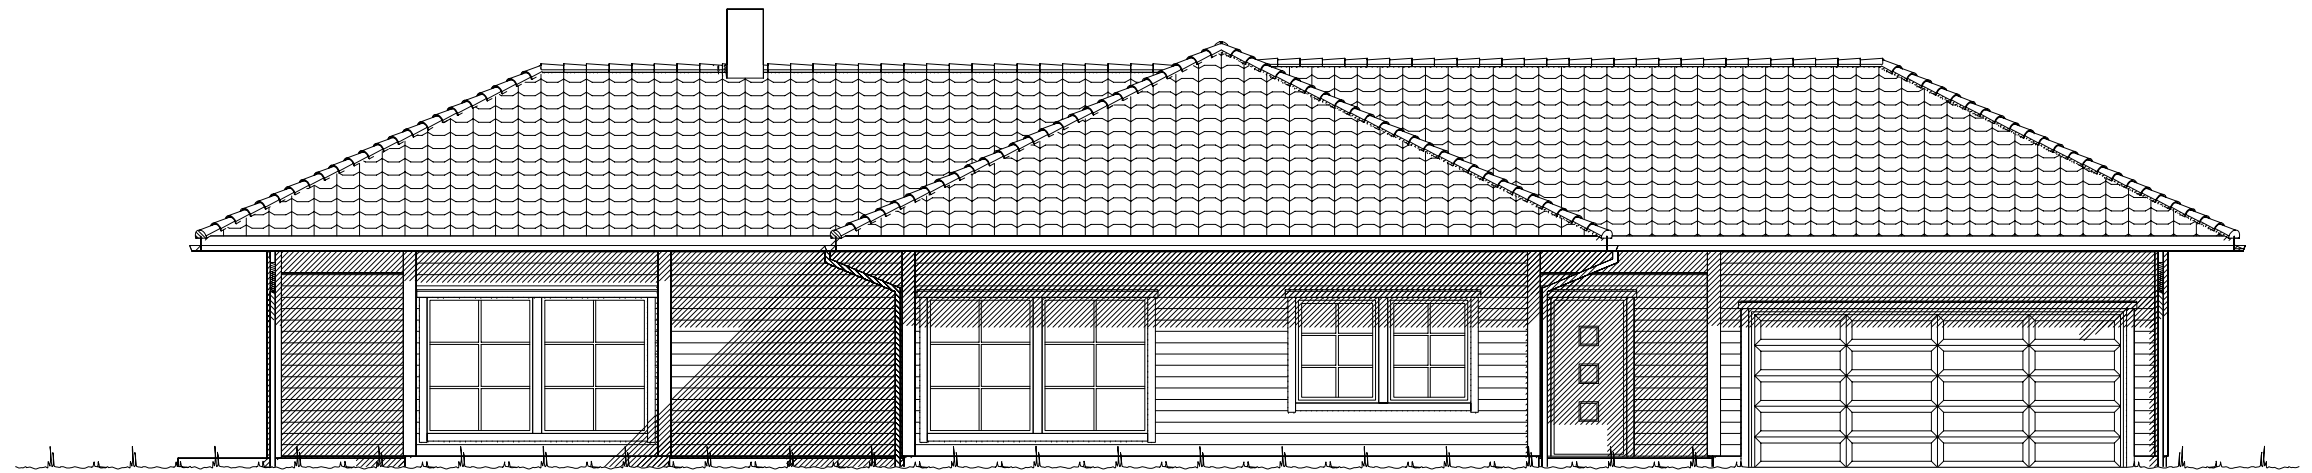

Fasade mot _____

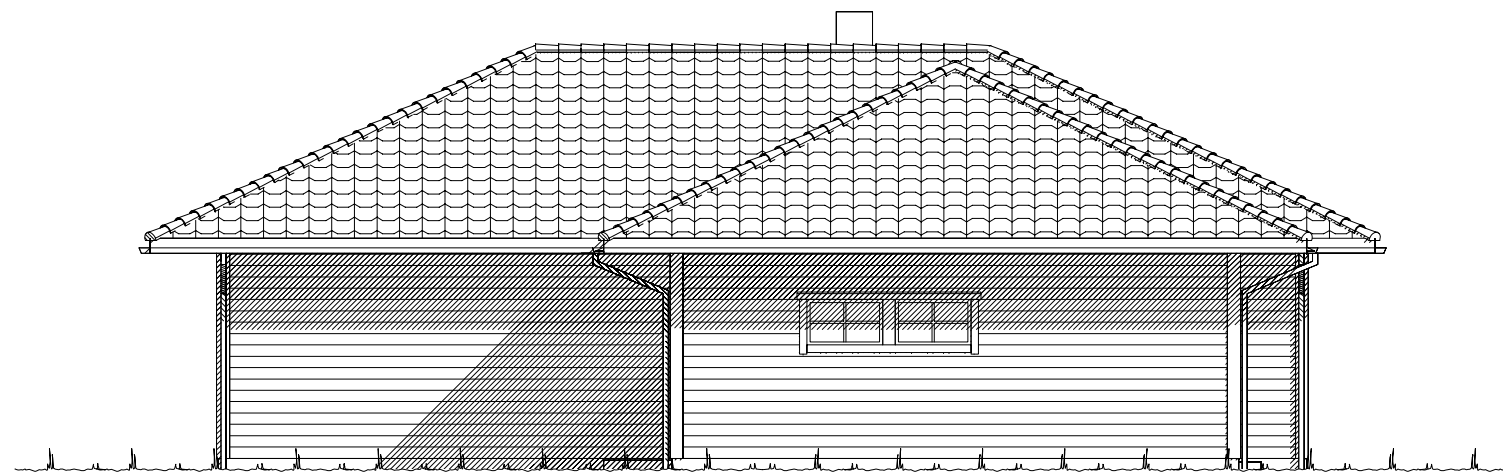


Fasade mot _____

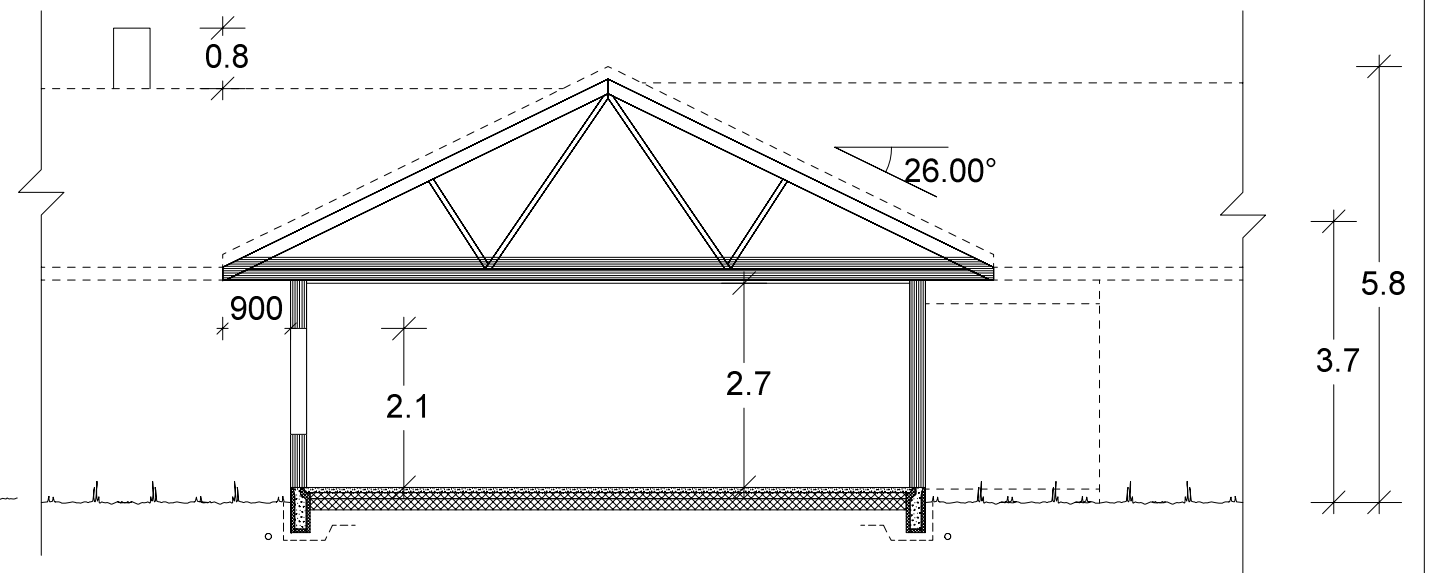


UTFORMING AV TILTAK BEKREFTES FOREVIST:


Nabo.nr.	G.nr.	Br.nr.	Dato	Sign.
Nabo.nr.	G.nr.	Br.nr.	Dato	Sign.
Nabo.nr.	G.nr.	Br.nr.	Dato	Sign.
Nabo.nr.	G.nr.	Br.nr.	Dato	Sign.

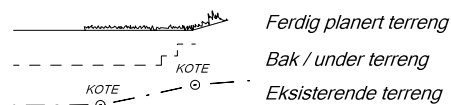


 VESTLANDS HUS		<i>Tiltakshaver: Erna og Stig-Arne Brandsøy</i>					
		<i>Forhandler: VestlandsHus Florø AS</i>					
Hustype: Koppefjellet		Fasade 1, 2 og snitt		DATO 01.08.11		TRYGGE HJEM	
Byggeplassens adresse:			ARKIV NR.:		REV.1 12.02.15 vhh		SKALA 1 : 100
Brandsøy, 6900 Florø, Flora					REV.2		
					REV.3		
G.nr.	Br.nr.	Er tegning klarert for bestilling, kontrakt og søkning ?		Nei	 DATA DESIGN SYSTEM		Tegningsnr. 501
18	245						Prosj.nr. 578s
VESTLANDSHUSGRUPPENS ARKITEKTKONTOR - 6018 ÅLESUND - TLF. 70 17 89 00							
TEGNINGEN MÅ HVERKEN HELT ELLER DELVIS KOPIERES ELLER BENYTTES VED TILTAK SOM VESTLANDSHUS IKKE MEDVIRKER I.							

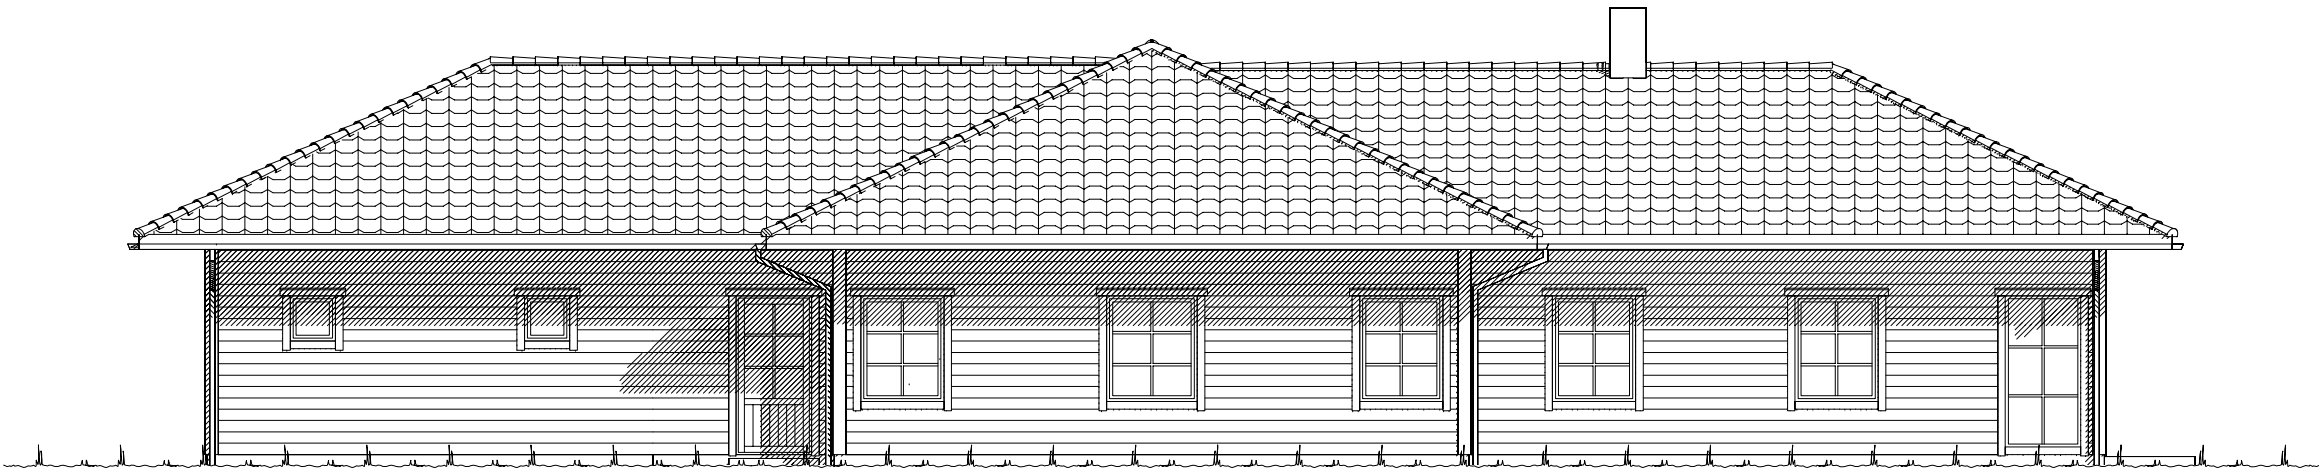

Fasade mot _____

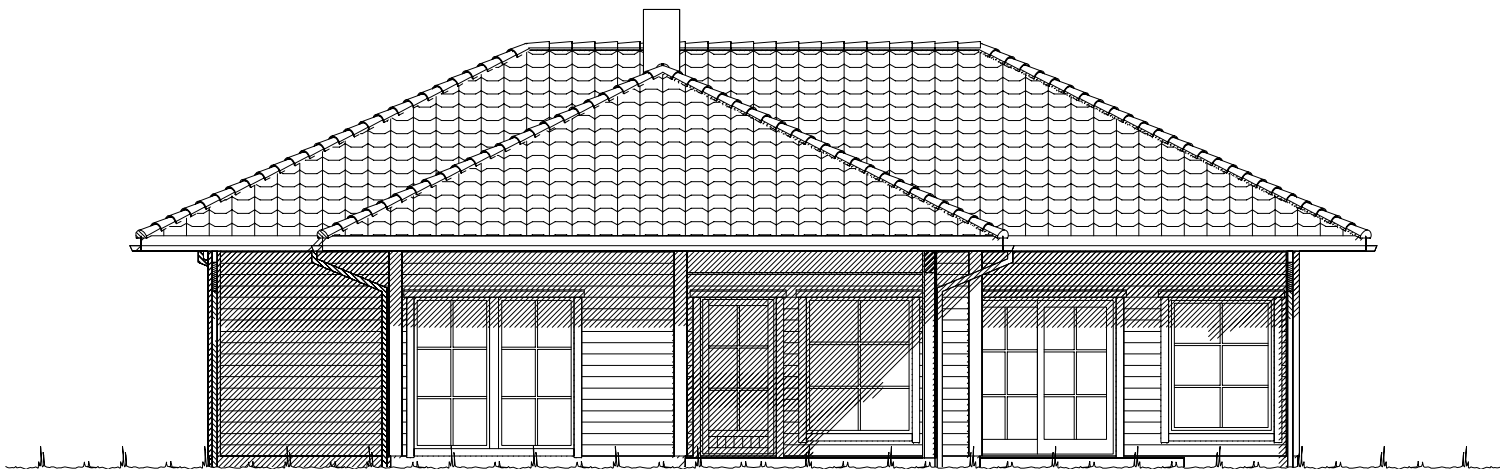

Fasade mot _____

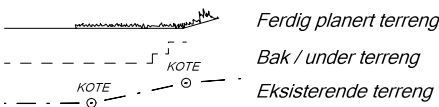

UTFORMING AV TILTAK BEKREFTES FOREVIST:				
Nabo.nr.	G.nr.	Br.nr.	Dato	Sign.
Nabo.nr.	G.nr.	Br.nr.	Dato	Sign.
Nabo.nr.	G.nr.	Br.nr.	Dato	Sign.
Nabo.nr.	G.nr.	Br.nr.	Dato	Sign.

		Tiltakshaver: Erna og Stig-Arne Brandsøy	
		Forhandler: VestlandsHus Florø AS	
Hustype: Koppefjellet		Fasade 3 og 4	
Byggeplassens adresse:		ARKIV NR.:	
Brandsøy, 6900 Florø, Flora			
G.nr.	Br.nr.	Er tegning klarert for bestilling, kontrakt og søkning ?	Nei
18	245		
VESTLANDSHUSGRUPPENS ARKITEKTKONTOR - 6018 ÅLESUND - TLF. 70 17 89 00			
TEGNINGEN MÅ HVERKEN HELT ELLER DELVIS KOPIERES ELLER BENYTTES VED TILTAK SOM VESTLANDSHUS IKKE MEDVIRKER I.			

DATO 01.08.11	TRYGGE HJEM
REV.1 12.02.15 vhh	
REV.2	SKALA 1 : 100
REV.3	Tegningsnr. 502
 DATA DESIGN SYSTEM	Prosj.nr. 578s




HOVEDETASJE: 178,3 m² + GARASJE: 31,6 m² + SPORT: 5,0 m² + TEKNISK: 3,9 m² BRA

Fasadeprodukter til vindu og dører i yttervegg av profilerte sidebord, vinduskneker og sprosser er ikke med i standard leveranse.


For å tilfredstille energiforeskriftene må huset leveres med varmepumpe eller lignende ikke-fossil varmekilde.

Arealberegninger i hht. NS 3940	Bruksareal BRA i m²			P-ROM Primære rom
	Pr etasje	Utvendig bod/garasje	Åpent overbygg areal og carport	
H. etg. plan	178.3	41.4	8.1	227.8
SUM :	178.3	41.4	8.1	227.8
BYA :	245.8	0.0	0.0	245.8
Grunnflate/ fotavtrykk :	236.9			

VESTLANDS HUS		Tiltakshaver: Erna og Stig-Arne Brandsøy	
		Forhandler: VestlandsHus Florø AS	
Hustype: Koppefjellet		Plan	
Byggeplassens adresse: Brandsøy, 6900 Florø, Flora		ARKIV NR.:	
G.nr. 18	Br.nr. 245	Er tegning klarert for bestilling, kontrakt og søkning ?	
		Nei	
VESTLANDSHUSGRUPPENS ARKITEKTKONTOR - 6018 ÅLESUND - TLF. 70 17 89 00		TEGNINGEN MÅ HVERKEN HELT ELLER DELVIS KOPIERES ELLER BENYTTES VED TILTAK SOM VESTLANDSHUS IKKE MEDVIRKER I.	
DATO 01.08.11		TRYGGE HJEM	
REV.1 12.02.15 vhh		SKALA 1 : 100	
REV.2		Tegningsnr. 503	
REV.3		Prosj.nr. 578s	
DATA DESIGN SYSTEM			

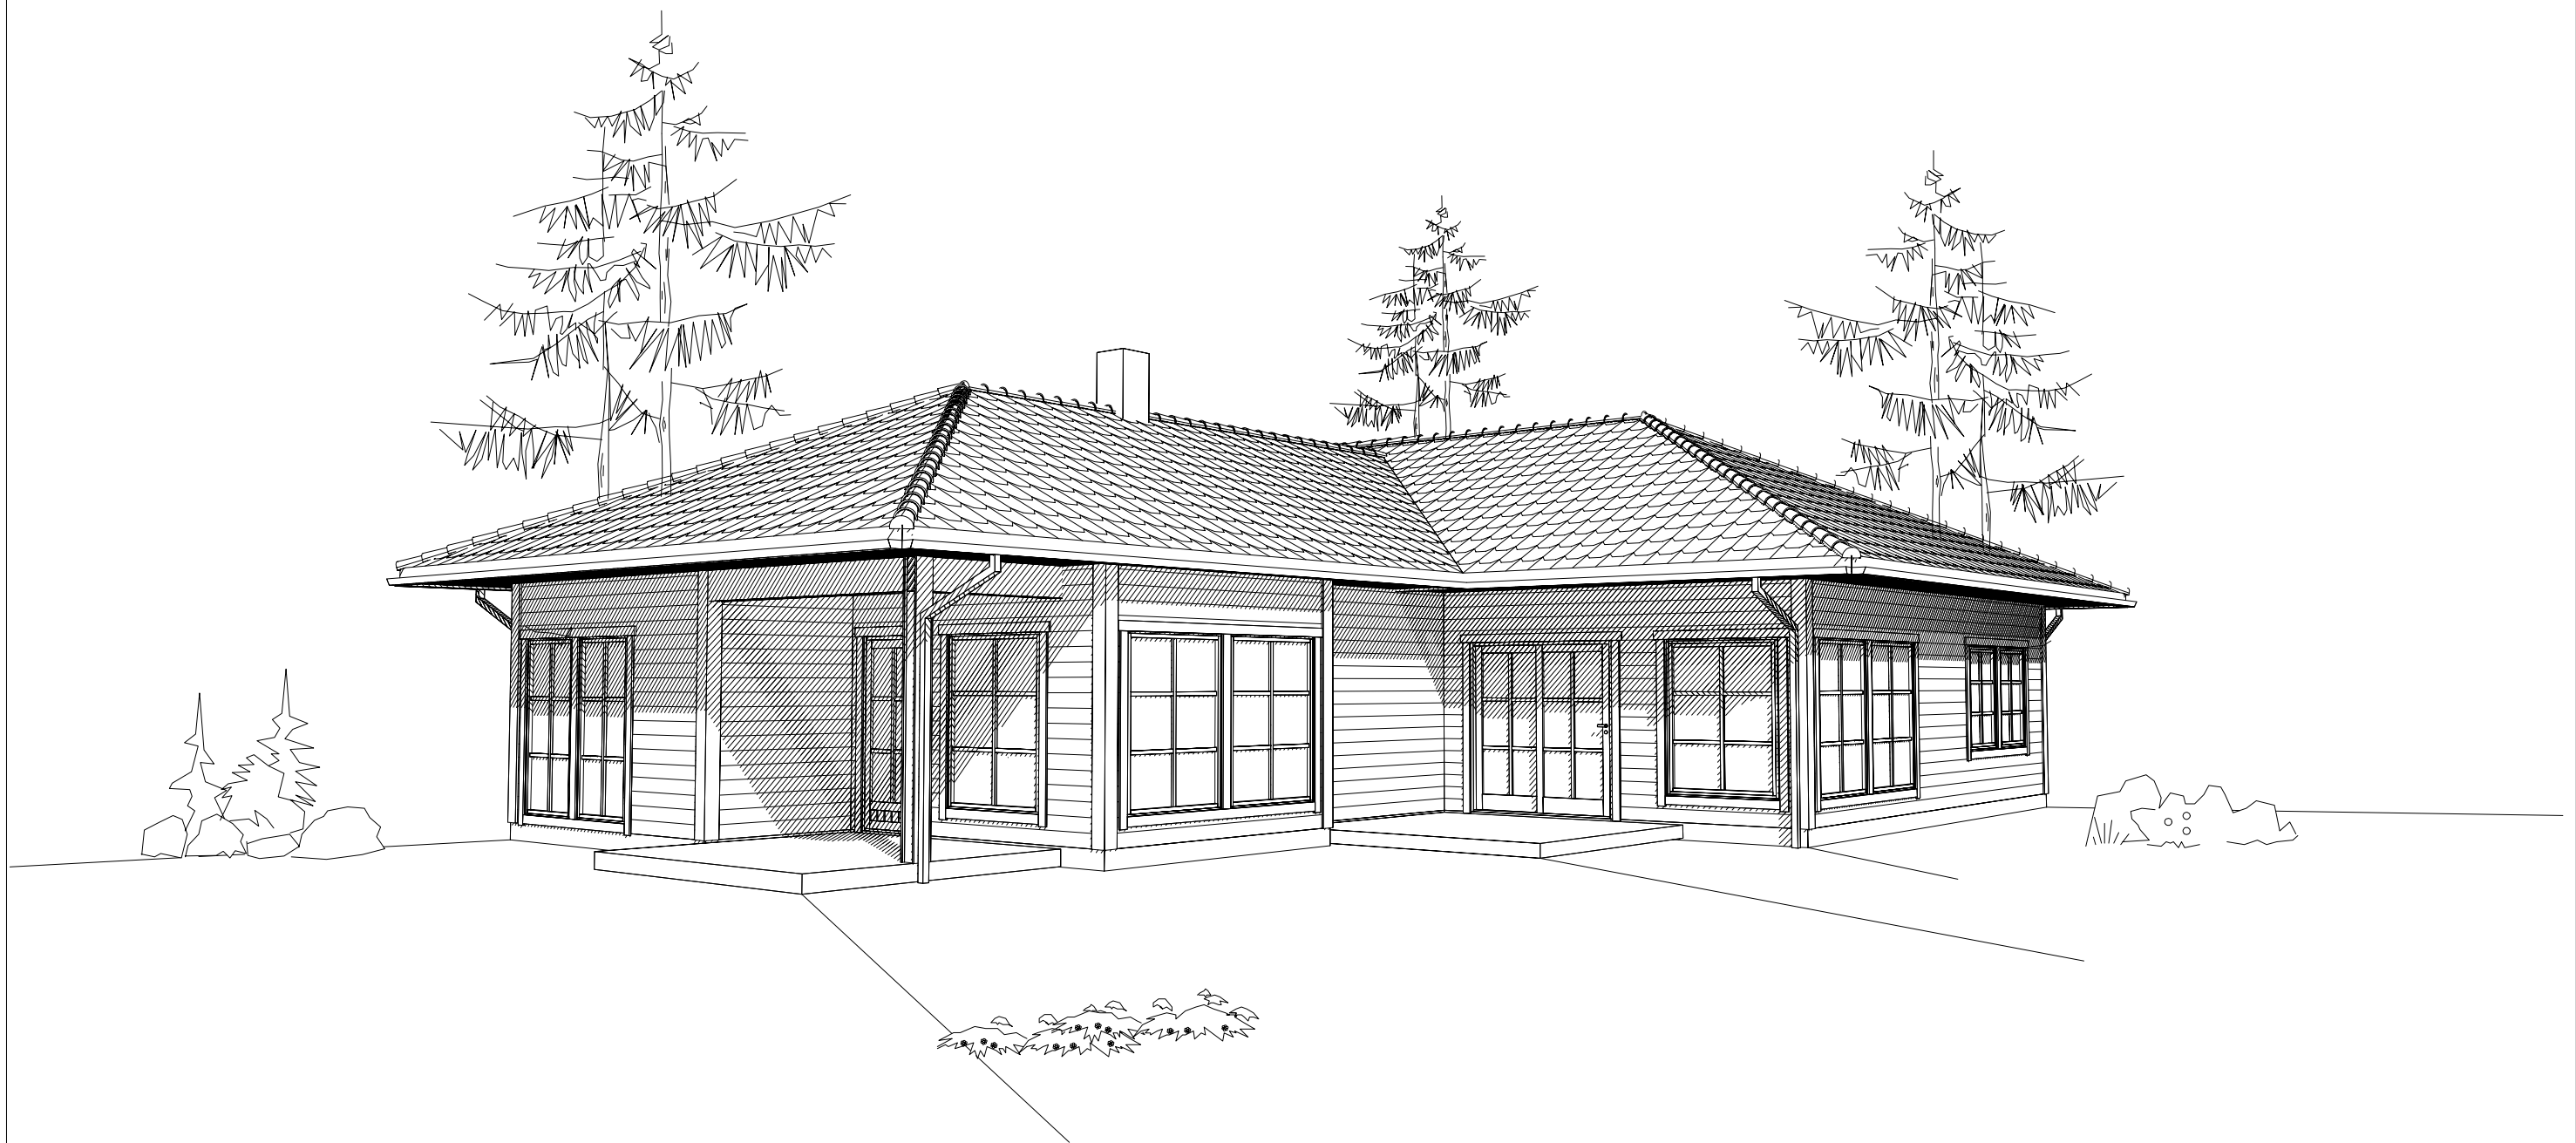

Tiltakshaver: Erna og Stig-Arne Brandsøy			
Type: Koppefjellet		PERSPEKTIV 1	
Byggeplassens adresse: Brandsøy, 6900 Florø, Flora		G.nr. 18	B.nr. 245
		ARK NR.	506
		PRO. NR.	578s
VestlandsHusgruppens arkitektkontor-6018 Ålesund-Tlf. 70 17 89 00			

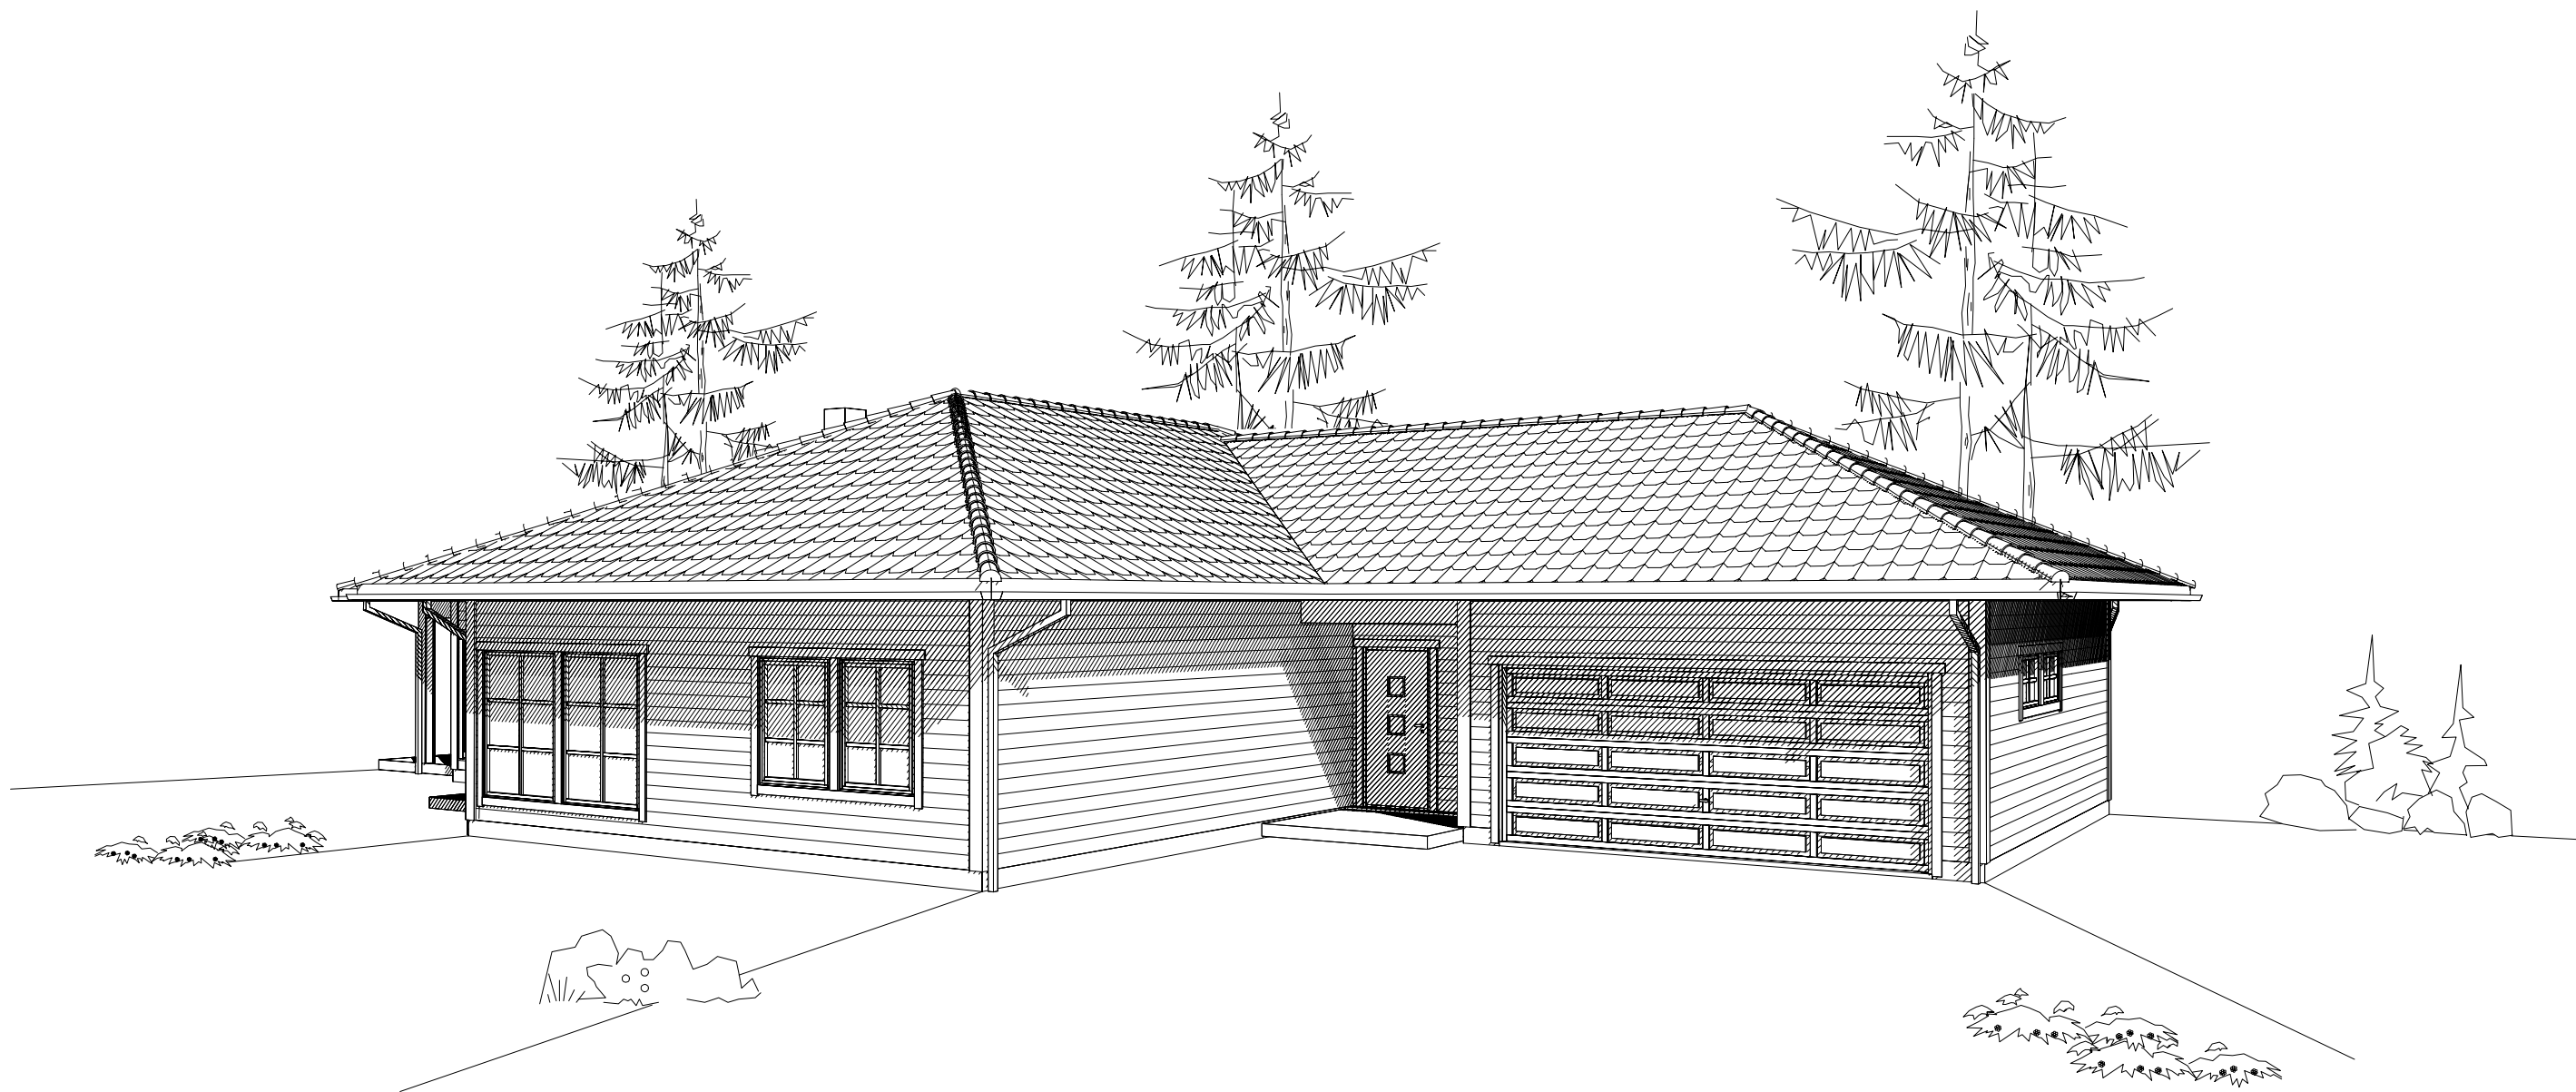

Tiltakshaver: Erna og Stig-Arne Brandsøy					
Type: Koppefjellet			PERSPEKTIV 2		
Byggeplassens adresse:			G.nr.	B.nr.	ARK NR.
Brandsøy, 6900 Florø, Flora			18	245	507
					PRO. NR.
					578s
VestlandsHusgruppens arkitektkontor-6018 Ålesund-Tlf. 70 17 89 00					