


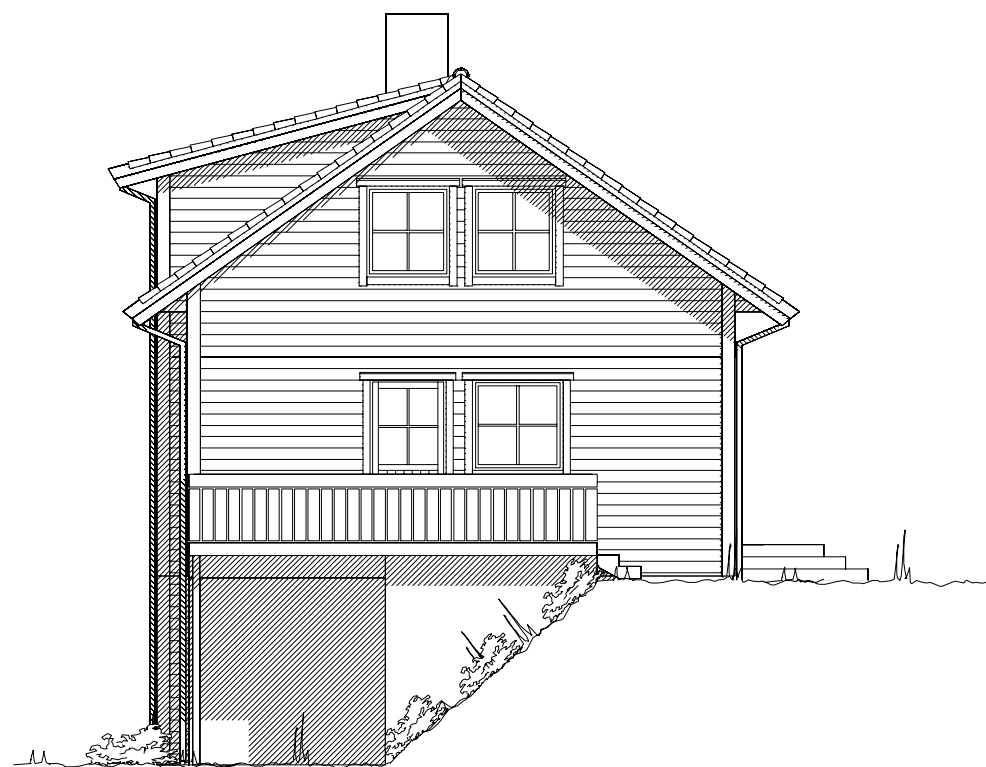

Fasade mot



Fasade mot

UTFORMING AV TILTAK BEKREFTES FOREVIST:

Nabo.nr.	G.nr.	Br.nr.	Dato	Sign.
Nabo.nr.	G.nr.	Br.nr.	Dato	Sign.
Nabo.nr.	G.nr.	Br.nr.	Dato	Sign.
Nabo.nr.	G.nr.	Br.nr.	Dato	Sign.

----- Ferdig planert terreng
- - - - - Bak / under terreng
KOTE KOTE
- - - - - Eksisterende terreng




Tiltakshaver: Byggm. Magne Hagenson AS				 VestlandsHus
Leverandør: Byggm. Magne Hagenson AS				
Hustype: SPESIAL		FASADER		
Byggeplassens adresse: Björgabaret		ARKIV NR.		
G.nr.	Br.nr.	ER TEGNING KONTROLLERT I H.T. SJEKKLISTER ?		Ja
175	37			
VestlandsHusgruppens arkitektkontor – 6018 Alesund – Tlf. 70 17 89 00				Tegningsnr. 501 Prosj.nr. 103L
TEGNINGEN MÅ HVERKEN HELT ELLER DELVIS KOPIERES ELLER BENYTTES VED TILTAK SOM VESTLANDSHUS IKKE MEDVIRKER I.				



Fasade mot





Fasade mot

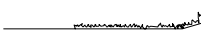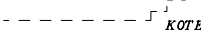  Ferdig planert terreng
 Bak / under terreng
 Eksisterende terreng

UTFORMING AV TILTAK BEKREFTES FOREVIST:				
Nabo.nr.	G.nr.	Br.nr.	Dato	Sign.
Nabo.nr.	G.nr.	Br.nr.	Dato	Sign.
Nabo.nr.	G.nr.	Br.nr.	Dato	Sign.
Nabo.nr.	G.nr.	Br.nr.	Dato	Sign.

Tiltakshaver: Byggm. Magne Hagenson AS				 VestlandsHus	
Leverandør: Byggm. Magne Hagenson AS					
Hustype: SPESIAL					
Byggeplassens adresse: Bjørgabaret			ARKIV NR.	DATO 03.06.10 o1 REV.1 06.07.10 hd REV.2 REV.3 SKALA 1 : 100 DATA DESIGN SYSTEM	
G.nr.	Br.nr.	ER TEGNING KONTROLLERT I H.T. SJEKKLISTER ?		Ja	Tegningsnr. 502 Prosj.nr. 103L
175	37				
VestlandsHusgruppens arkitektkontor – 6018 Alesund – Tlf. 70 17 89 00					
TEGNINGEN MÅ HVERKEN HELT ELLER DELVIS KOPIERES ELLER BENYTTES VED TILTAK SOM VESTLANDSHUS IKKE MEDVIRKER I.					

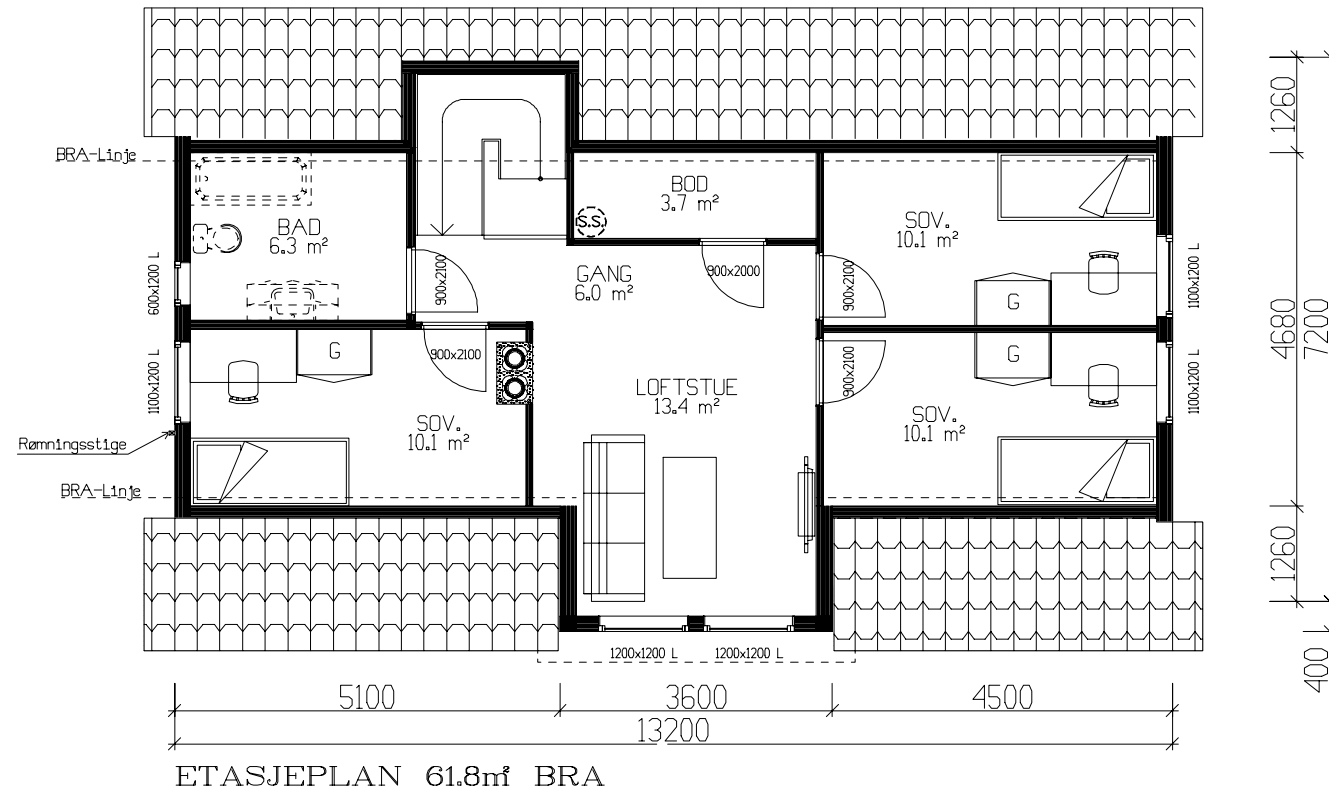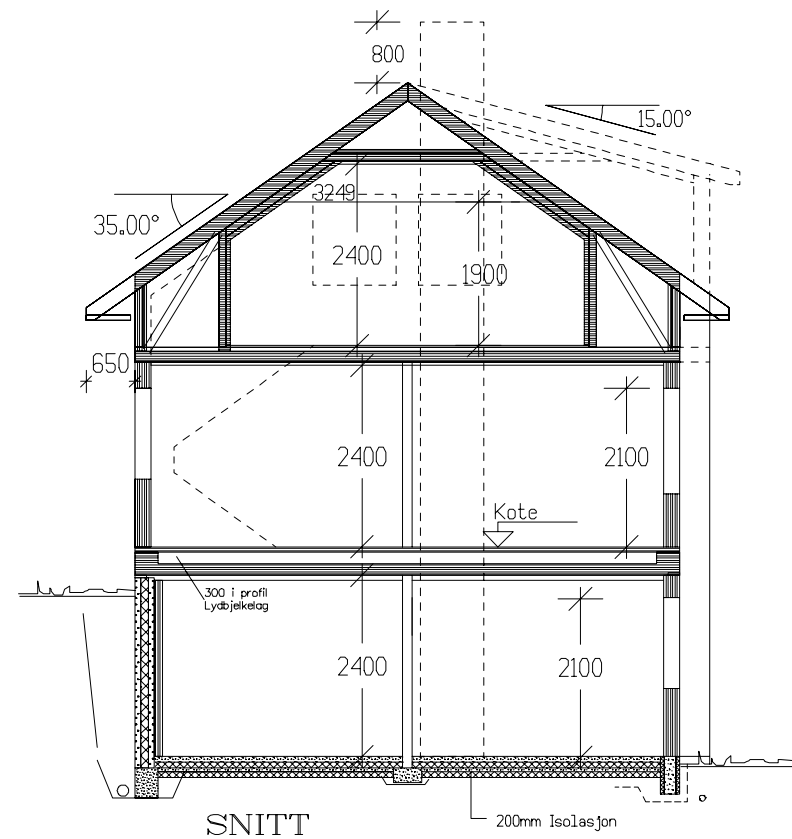


Prosjektert etter TEK 97 ver. 07.


NB! Ved innhenting av pristilbud av ytterdører og vindu, må forutsetningen i varmetapsberegning legges til grunn. Her blir det forutsatt en maksimal, gjennomsnittlig U-verdi til ytterdører og vindu for bygget.

Gjennomsnittlig U-verdi er her: 1.2

Tiltakshaver: Byggm. Magne Hagenson AS					 VestlandsHus TRYGGE HJEM		
Leverandør: Byggm. Magne Hagenson AS							
Hustype: SPESIAL		PLAN/SNITT		DATO 03.06.10 oi REV.1 06.07.10 hd			
Byggeplassens adresse: Bjørgabaret		ARKIV NR.		REV.2 REV.3			
G.nr. 175		Br.nr. 37		ER TEGNING KONTROLLERT I H.T. SJEKKLISTER ?		Tegningsnr. 503	
		Ja		 DATA DESIGN SYSTEM		Prosj.nr. 103L	
VestlandsHusgruppens arkitektkontor – 6018 Alesund – Tlf. 70 17 89 00							
TEGNINGEN MÅ HVERKEN HELT ELLER DELVIS KOPIERES ELLER BENYTTES VED TILTAK SOM VESTLANDSHUS IKKE MEDVIRKER I.							

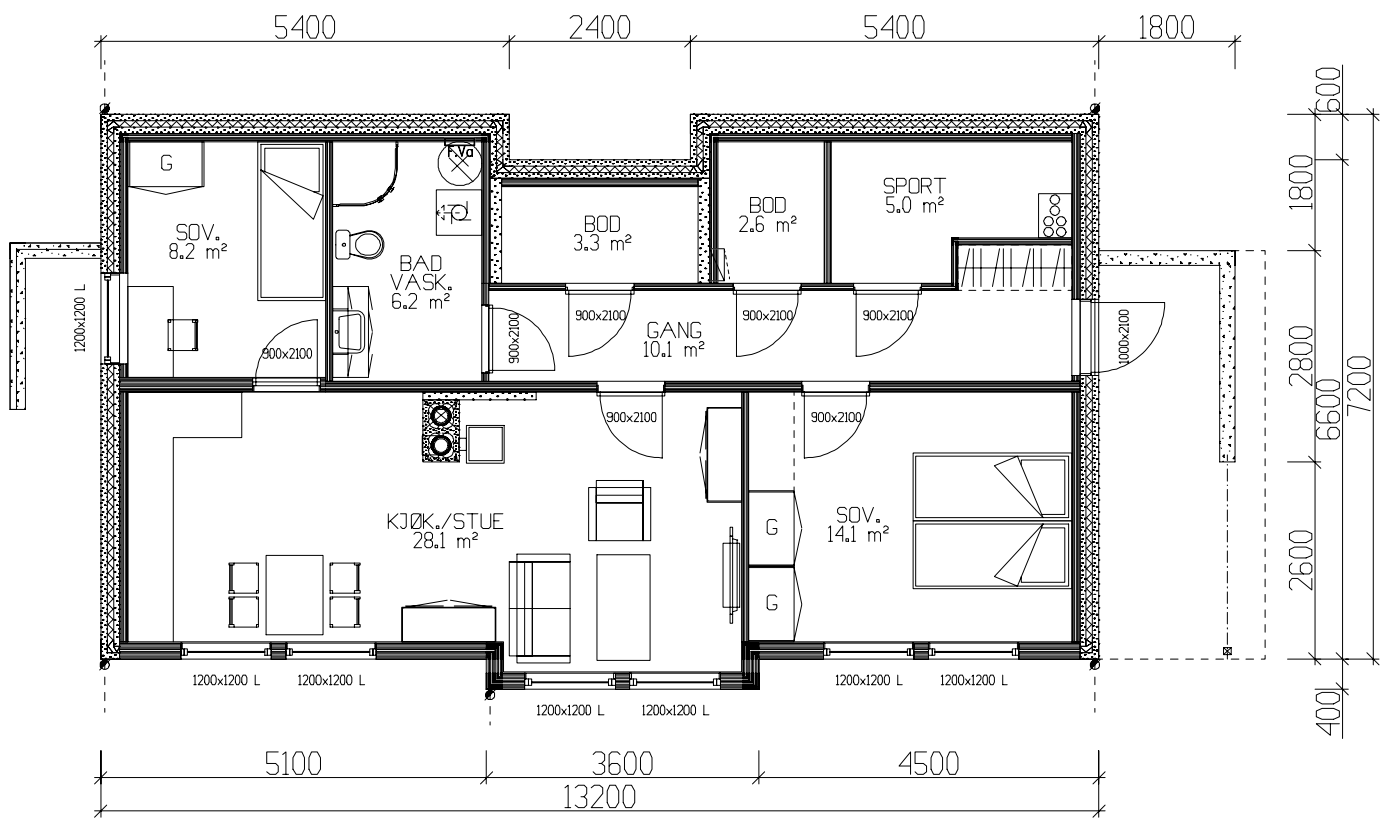

LEILIGHET 82,0m² BRA

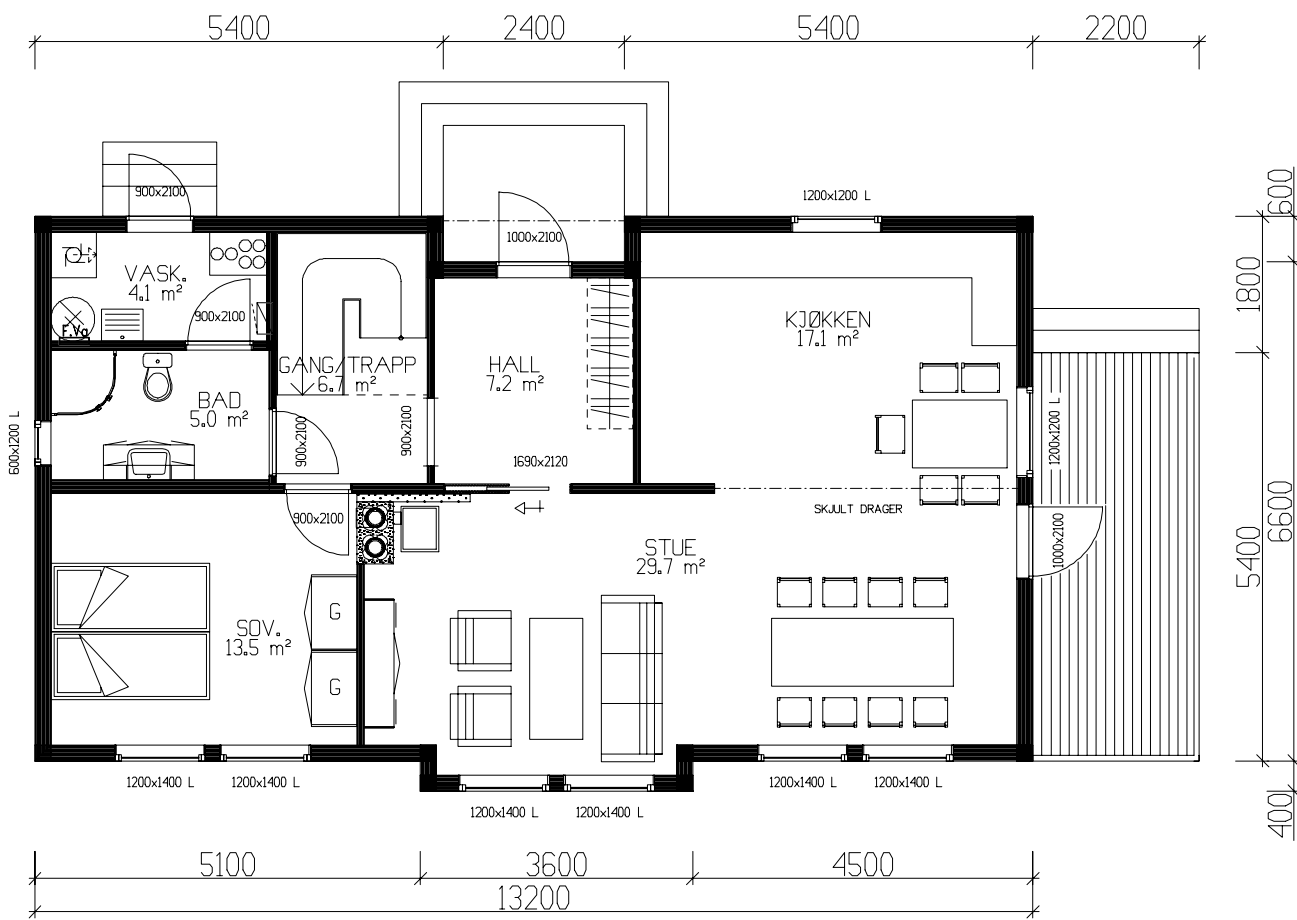

HOVEDPLAN 86,2m² BRA

Sportsbod i fremtidig garasje

Arealberegninger i hht. NS 3940	Bruksareal BRA i m²	
	Pr etasje	Sum BRA
Bileilighet	82.0	82.0
H. etg. plan	86.2	86.2
2. etg. plan	61.8	61.8
SUM :	148.0	148.0
BYA :	108.4	108.4
Grunnflate/ fotavtrykk :	95.0	

Tiltakshaver: Byggm. Magne Hagenson AS					 VestlandsHus
Leverandør: Byggm. Magne Hagenson AS					
Hustype: SPESIAL		PLAN		DATE 03.06.10 o1 REV.1 06.07.10 hd REV.2 REV.3 SKALA 1 : 100	
Byggeplassens adresse: Björgabaret		ARKIV NR.		TRYGGE HJEM Tegningsnr. 504 Prosj.nr. 103L	
G.nr. 175	Br.nr. 37	ER TEGNING KONTROLLERT I H.T. SJEKKLISTER ?		Ja	 DATA DESIGN SYSTEM
VestlandsHusgruppens arkitektkontor – 6018 Alesund – Tlf. 70 17 89 00					
TEGNINGEN MÅ HVERKEN HELT ELLER DELVIS KOPIERES ELLER BENYTTES VED TILTAK SOM VESTLANDSHUS IKKE MEDVIRKER I.					