



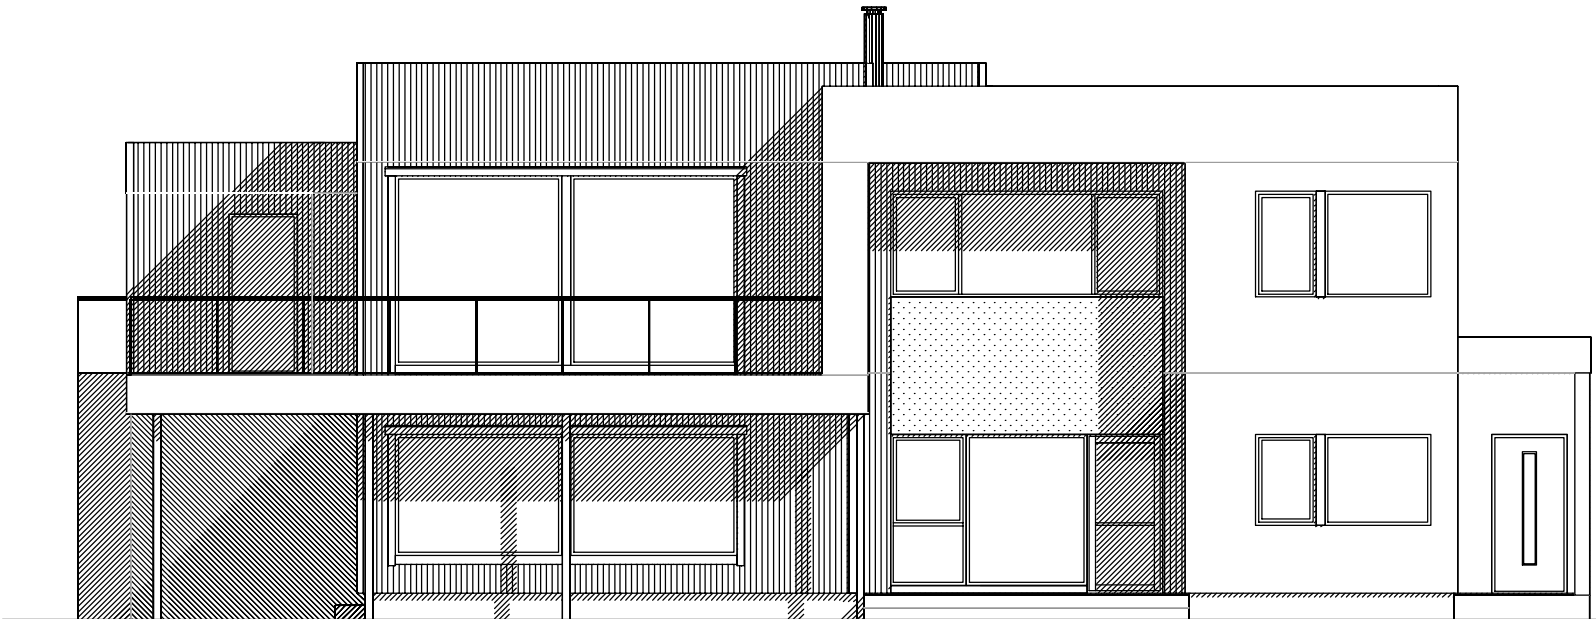

Fasade mot vest.

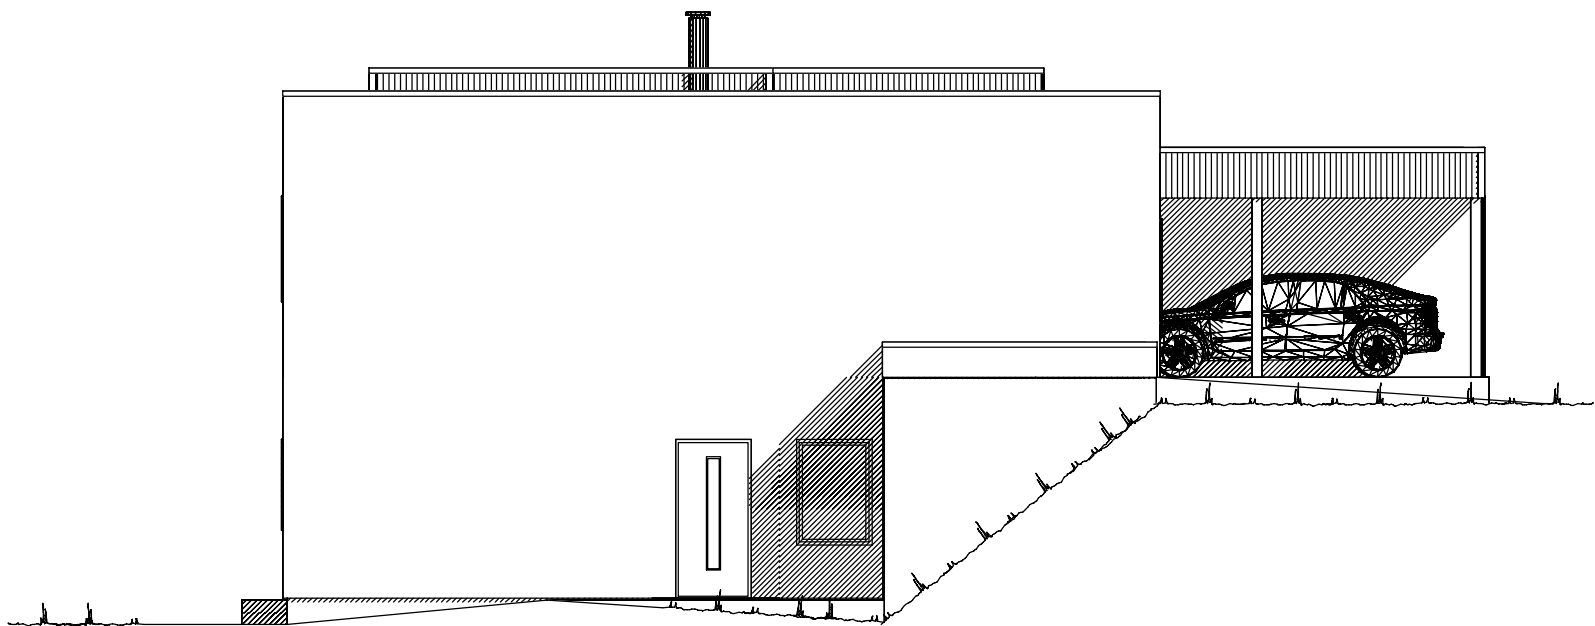


Fasade mot sør.

UTFORMING AV TILTAK BEKREFTES FOREVIST:


Nabo.nr.	G.nr.	Br.nr.	Dato	Sign.
Nabo.nr.	G.nr.	Br.nr.	Dato	Sign.
Nabo.nr.	G.nr.	Br.nr.	Dato	Sign.
Nabo.nr.	G.nr.	Br.nr.	Dato	Sign.

Ferdig planert terreng
Bak / under terreng
Eksisterende terreng



VESTLANDS HUS		Tiltakshaver: Per Roger Arentsen og Anne-Lise Eidissen	
Hustype: Snønipa		Forhandler: Roberts AS	
Byggeplassens adresse: 1865 VÅGAN		FORMAT: A3	DATO 12.06.19 KG REV.1 18.06.19 kg REV.2 21.06.19 kg REV.3 24.06.19 KG
G.nr. 16	Br.nr. 274	Er tegning klarert for bestilling, kontrakt og søkning ?	Nei
VESTLANDSHUSGRUPPENS ARKITEKTKONTOR - 6018 ÅLESUND - TLF. 70 17 89 00			Fase: Forslagstegning
TEGNINGEN MÅ HVERKEN HELT ELLER DELVIS KOPIERES ELLER BENYTTES VED TILTAK SOM VESTLANDSHUS IKKE MEDVIRKER I.			SKALA 1 : 100
			Tegningsnr. 501
			Prosj.nr. 190129

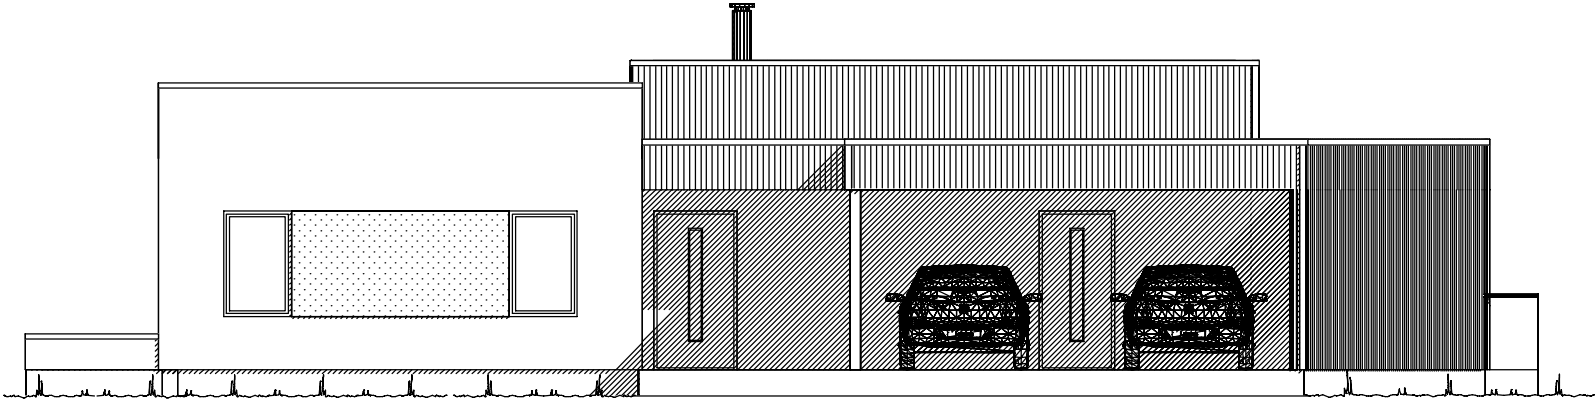

Fasade mot øst.

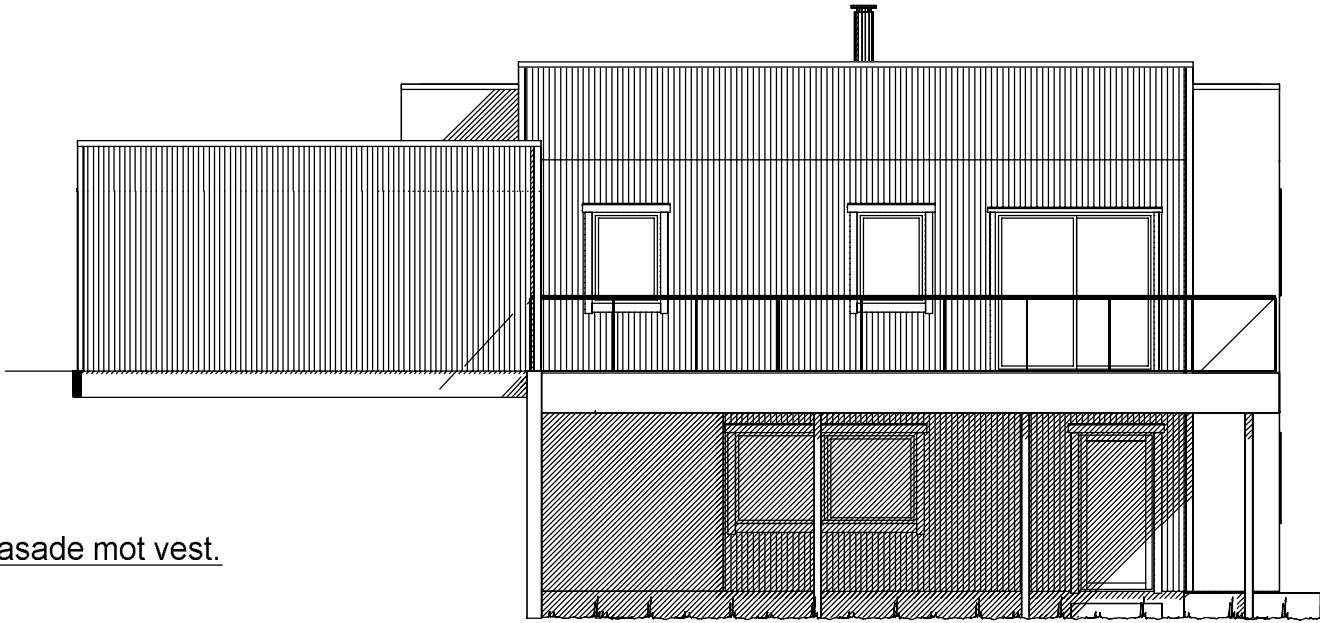


Fasade mot vest.

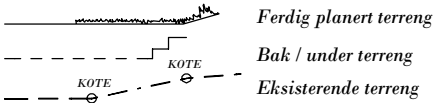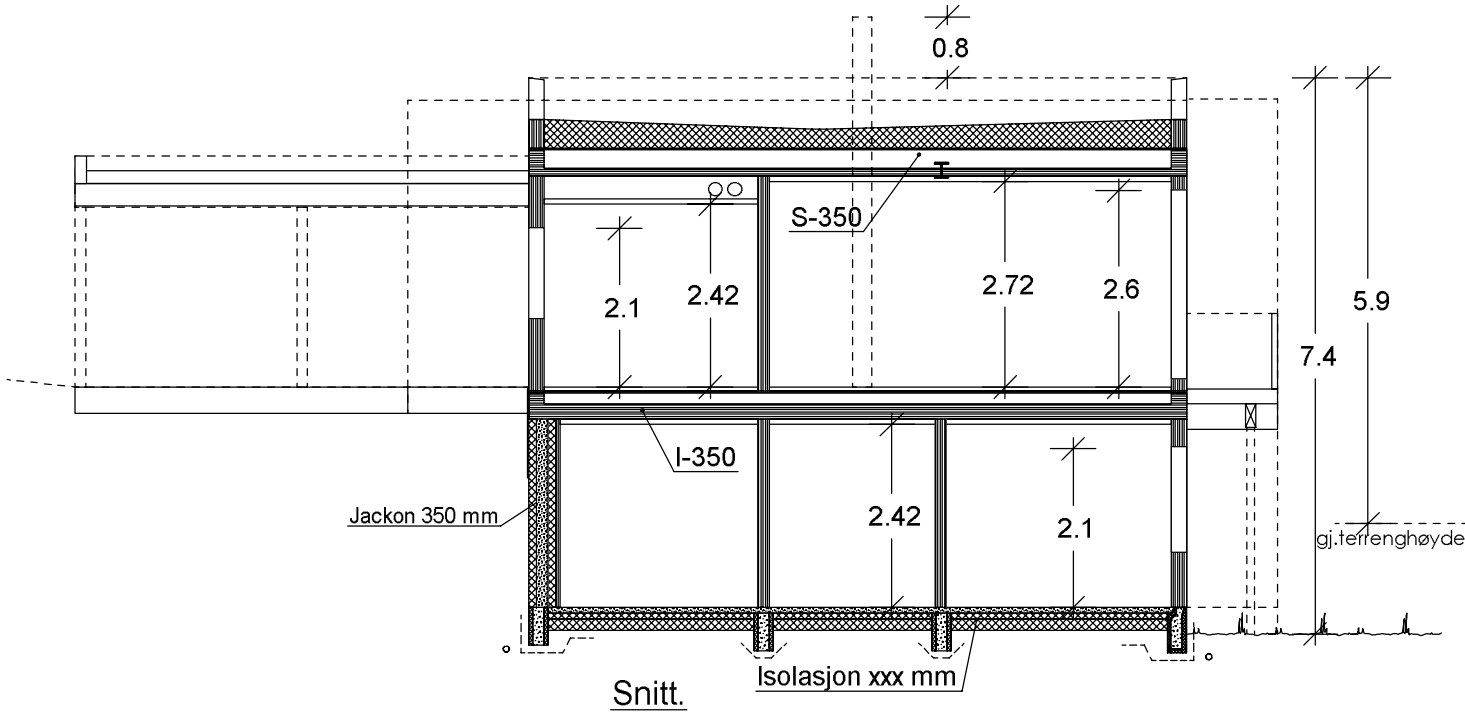

UTFORMING AV TILTAK BEKREFTES FOREVIST:				
Nabo.nr.	G.nr.	Br.nr.	Dato	Sign.
Nabo.nr.	G.nr.	Br.nr.	Dato	Sign.
Nabo.nr.	G.nr.	Br.nr.	Dato	Sign.
Nabo.nr.	G.nr.	Br.nr.	Dato	Sign.

VESTLANDS HUS		Tiltakshaver: Per Roger Arentsen og Anne-Lise Eidissen	
		Forhandler: Roberts AS	
Hustype: Snønipa		Fasade 3, 4 og snitt	
Byggeplassens adresse: 1865 VÅGAN		FORMAT: A3	DATO 12.06.19 KG REV.1 18.06.19 kg REV.2 21.06.19 kg REV.3 24.06.19 KG
G.nr. 16	Br.nr. 274	Er tegning klarert for bestilling, kontrakt og søkning ?	Nei
VESTLANDSHUSGRUPPENS ARKITEKTKONTOR - 6018 ÅLESUND - TLF. 70 17 89 00			Fase: Forslagstegning
TEGNINGEN MÅ HVERKEN HELT ELLER DELVIS KOPIERES ELLER BENYTTES VED TILTAK SOM VESTLANDSHUS IKKE MEDVIRKER I.			SKALA 1 : 100
			Tegningsnr. 502
			Prosj.nr. 190129

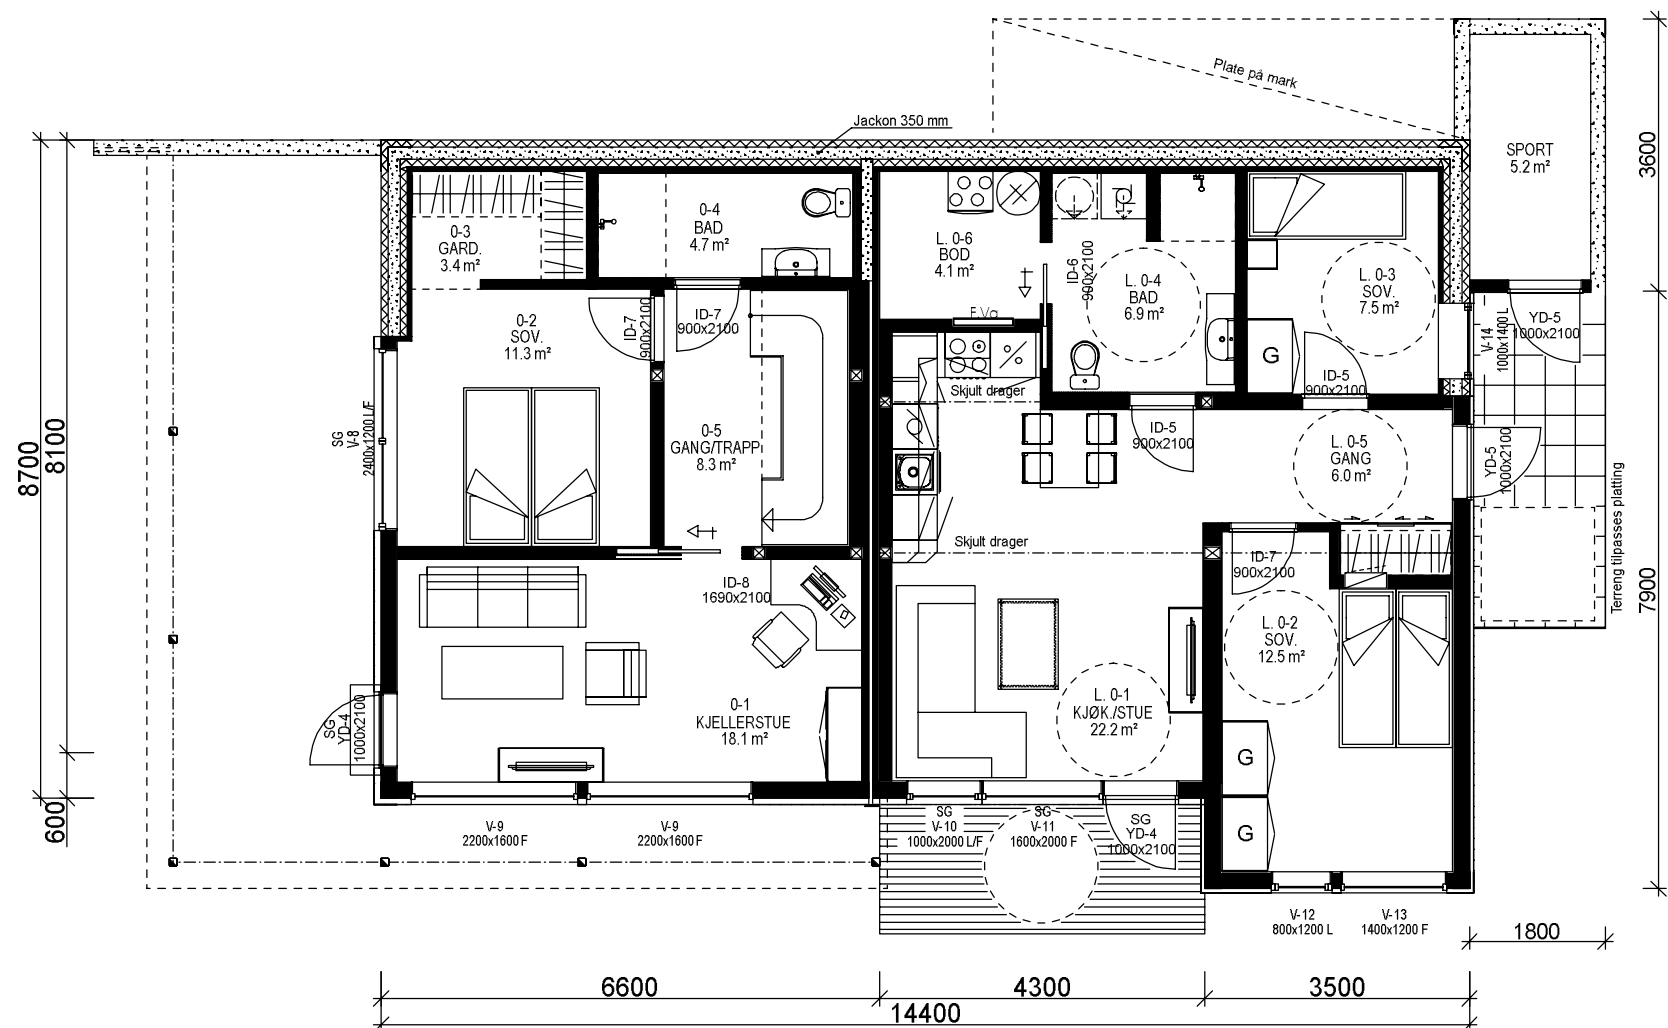

U. ETG. PLAN: 48,5 m² + LEILIGHET: 63,2 m² BRA

Bygning i:
Risikoklasse 4
Brannklasse 1

Kanaler fra ventilasjonsanlegg, vil i noen tilfeller medføre ekstra veggtykkelser eller "kassing", som får mindre konsekvenser for romløsninger. Dette kan eventuelt justeres noe før igangsetting av bygget.

NB! Ved innhenting av pristilbud av ytterdører og vindu, må forutsetningen i varmetapsberegningen legges til grunn. Her blir det forutsatt en maksimal, gjennomsnittlig U-verdi til ytterdører og vindu for bygget. Høy prosentandel over 20% vindu og dører, har konsekvenser for byggets isolering.

% vindu- og dørareal er beregnet til: %
Gjennomsnittlig U-verdi er her: %

Bruk av personsikkerhetsglass i vindu, er markert på plan med SG
Utvidet informasjon vedr. vinduer og dører, Se eget dør og vindusskjema.

Ildsted leilighet erstattes av luft til vann varmepumpe, eller lignende vannbåren varmekilde.


Lekkasjetall =
U-verdi vindu/dør:

Prosjekteres etter TEK17 - 18.01.18

(Bygningens tototale bruksareal på tomt)

Arealberegninger i hht. NS 3940	Bruksareal BRA i m²			Sum BRA	P-ROM Primære rom
	Pr etasje	Utvendig bod/garasje	Åpent overbygg areal og carport		
U. etg. plan	115.3	5.2	30.3	150.8	106.8
H. etg. plan	128.8	6.1	37.3	172.2	119.3
SUM :	244.1	11.3	67.6	323.0	226.1
BYA :	143.2	14.8	76.3	234.3	
Grunnflate/fotavtrykk :	154.2				

VESTLANDS HUS		Tiltakshaver: Per Roger Arentsen og Anne-Lise Eidissen	
		Forhandler: Roberts AS	
Hustype: Snønipa		Plan	
Byggeplassens adresse: 1865 VÅGAN		FORMAT: A3	DATO 12.06.19 KG REV.1 18.06.19 kg REV.2 21.06.19 kg REV.3 24.06.19 KG
G.nr. 16	Br.nr. 274	Er tegning klarert for bestilling, kontrakt og søkning ?	Nei
VESTLANDSHUSGRUPPENS ARKITEKTKONTOR - 6018 ÅLESUND - TLF. 70 17 89 00			
TEGNINGEN MÅ HVERKEN HELT ELLER DELVIS KOPIERES ELLER BENYTTES VED TILTAK SOM VESTLANDSHUS IKKE MEDVIRKER I.			
		Fase: Forslagstegning	
		SKALA 1 : 100	
		Tegningsnr. 503	
		Prosj.nr. 190129	

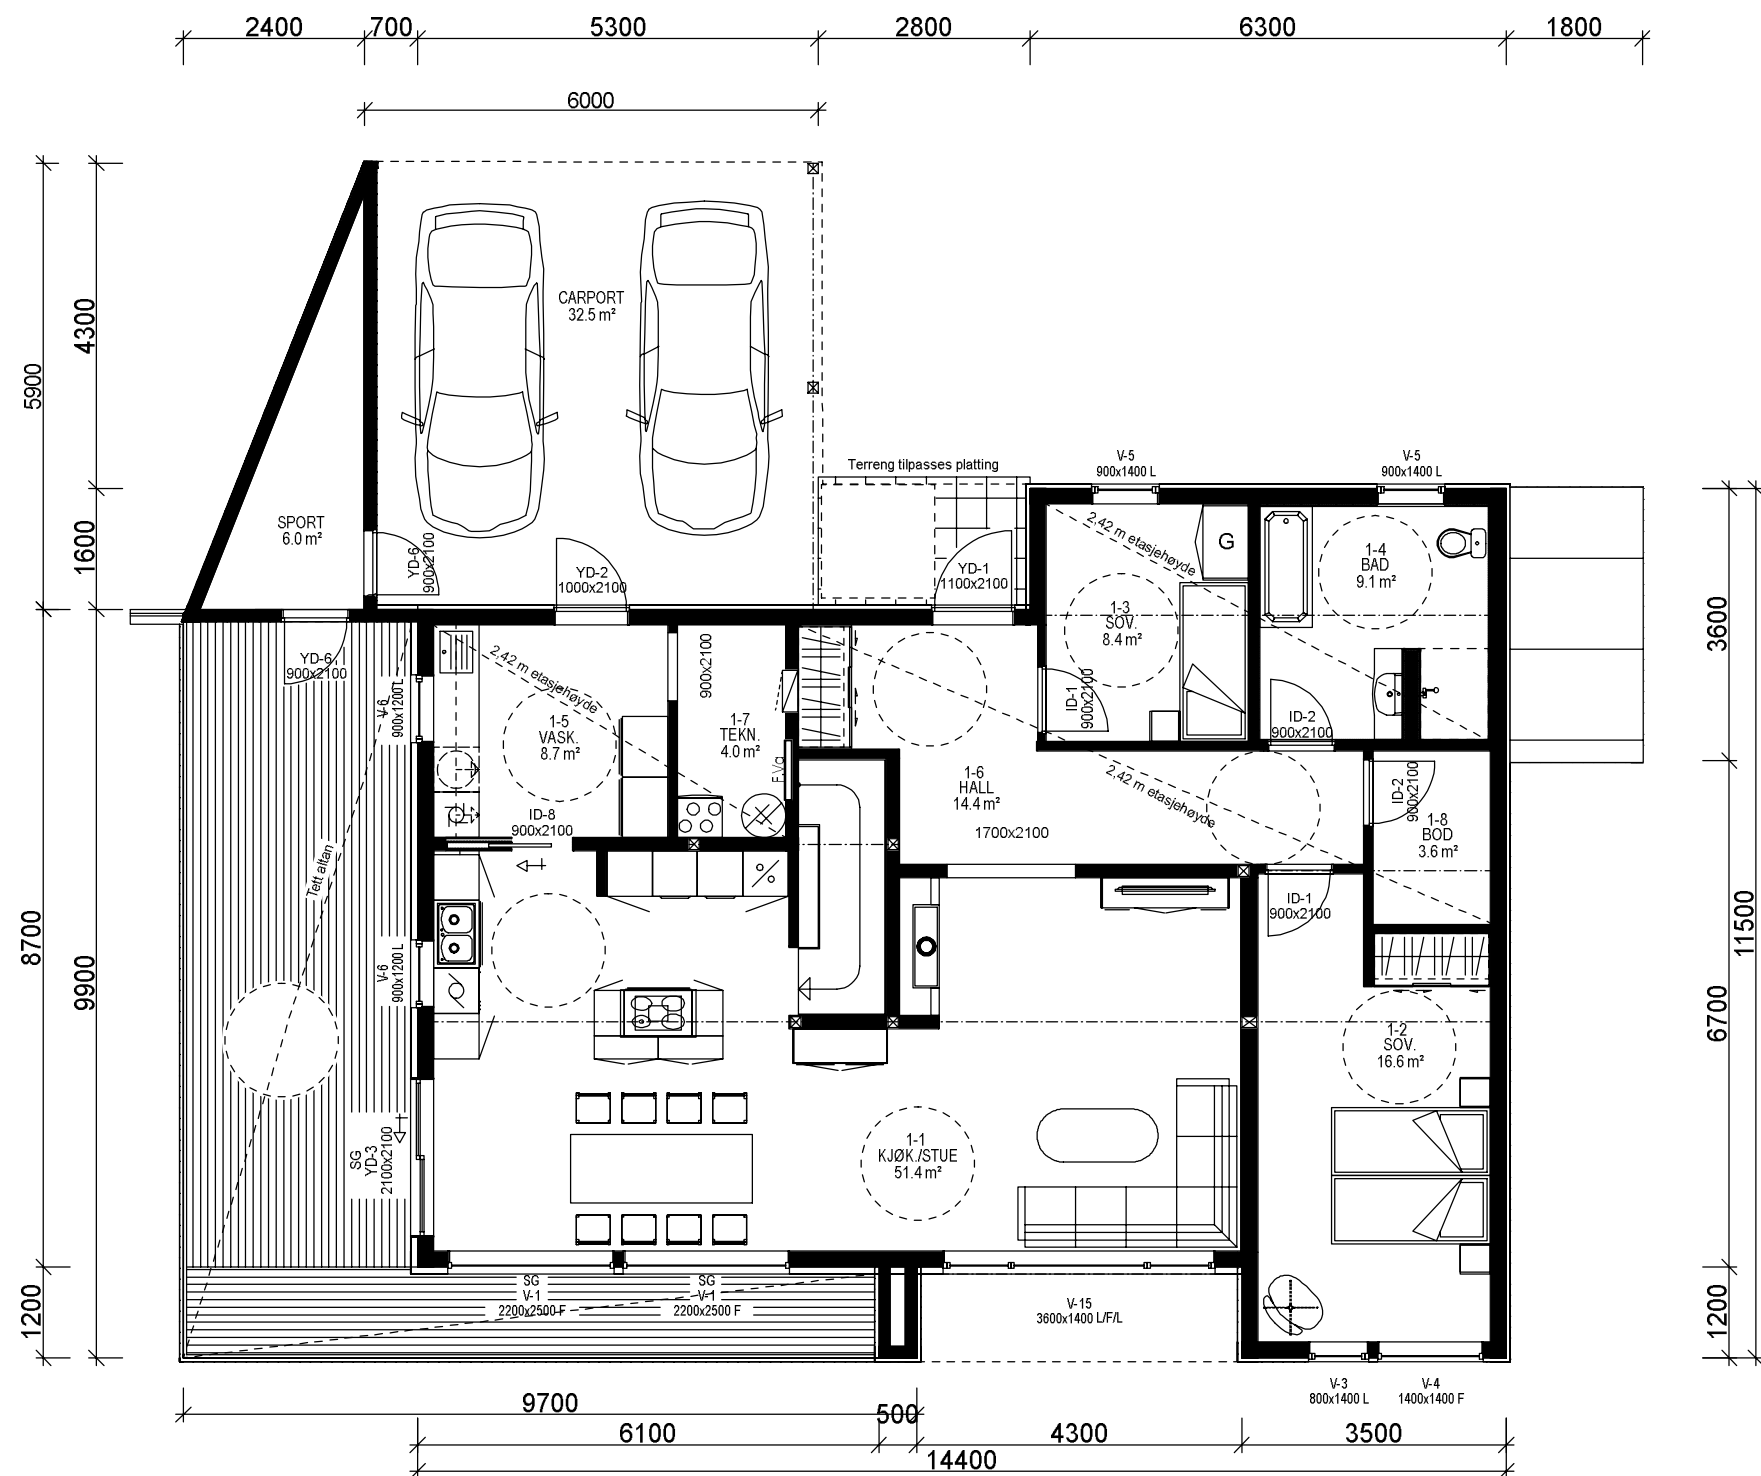

H. ETG. PLAN: 128,8 m² BRA

VESTLANDS HUS		Tiltakshaver: Per Roger Arentsen og Anne-Lise Eidissen	
		Forhandler: Roberts AS	
Hustype: Snønipa		Plan	
Byggeplassens adresse:		FORMAT:	
1865 VÅGAN		A3	
G.nr. 16	Br.nr. 274	Er tegning klarert for bestilling, kontrakt og søkning ?	Nei
VESTLANDSHUSGRUPPENS ARKITEKTKONTOR - 6018 ÅLESUND - TLF. 70 17 89 00			
TEGNINGEN MÅ HVERKEN HELT ELLER DELVIS KOPIERES ELLER BENYTTES VED TILTAK SOM VESTLANDSHUS IKKE MEDVIRKER I.			
DATO 12.06.19 KG		Fase: Forslagstegning	
REV.1 18.06.19 kg		SKALA 1 : 100	
REV.2 21.06.19 kg		Tegningsnr. 504	
REV.3 24.06.19 KG		Prosj.nr. 190129	
G.nr. 16		Br.nr. 274	
Er tegning klarert for bestilling, kontrakt og søkning ?		Nei	
DATA DESIGN SYSTEM			