


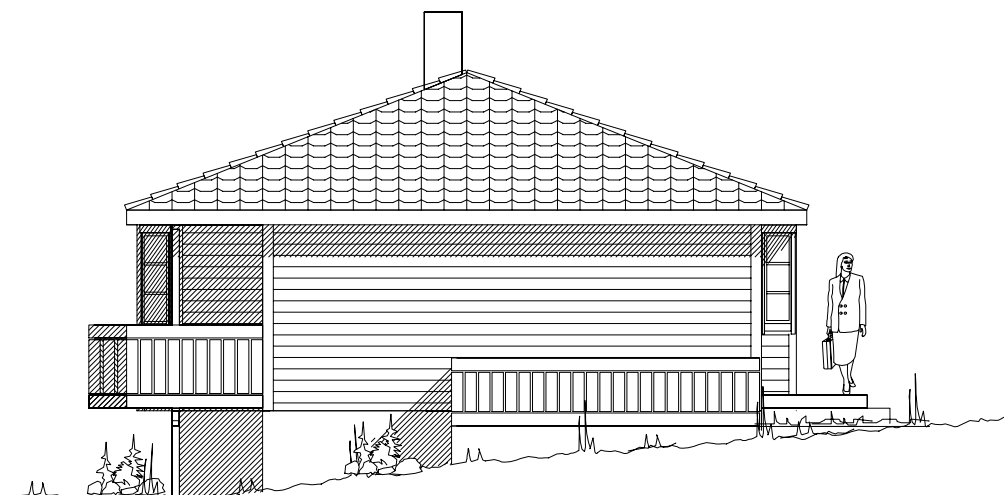

Fasade mot _____



Fasade mot _____



Fasade mot _____



Fasade mot _____

UTFORMING AV TILTAK BEKREFTES FOREVIST:

Nabo.nr.	G.nr.	Br.nr.	Dato	S1gn.
Nabo.nr.	G.nr.	Br.nr.	Dato	S1gn.
Nabo.nr.	G.nr.	Br.nr.	Dato	S1gn.
Nabo.nr.	G.nr.	Br.nr.	Dato	S1gn.

Tiltakshaver:				 VestlandsHus	
Leverandør:					
HUSTYPE: 120-24+		FASADER	DATO 01.09.01 ILE		
Byggeplassens adresse:			REV.1		
			REV.2		
G.nr.		Br.nr.	ER TEGNING KONTROLLERT I H.T. SJEKKLISTER ?	JA	REV.3
					SKALA 1 : 100
					 DATA DESIGN SYSTEM
VestlandsHusgruppens arkitektkontor – 6018 Alesund – Tlf. 70 17 89 00					TEGNINGS NR. 502
TEGNINGEN MÅ HVERKEN HELT ELLER DELVIS KOPIERES ELLER BENYTTES VED TILTAK SOM VESTLANDSHUS IKKE MEDVIRKER I.					PROSJ.NR. 582W