


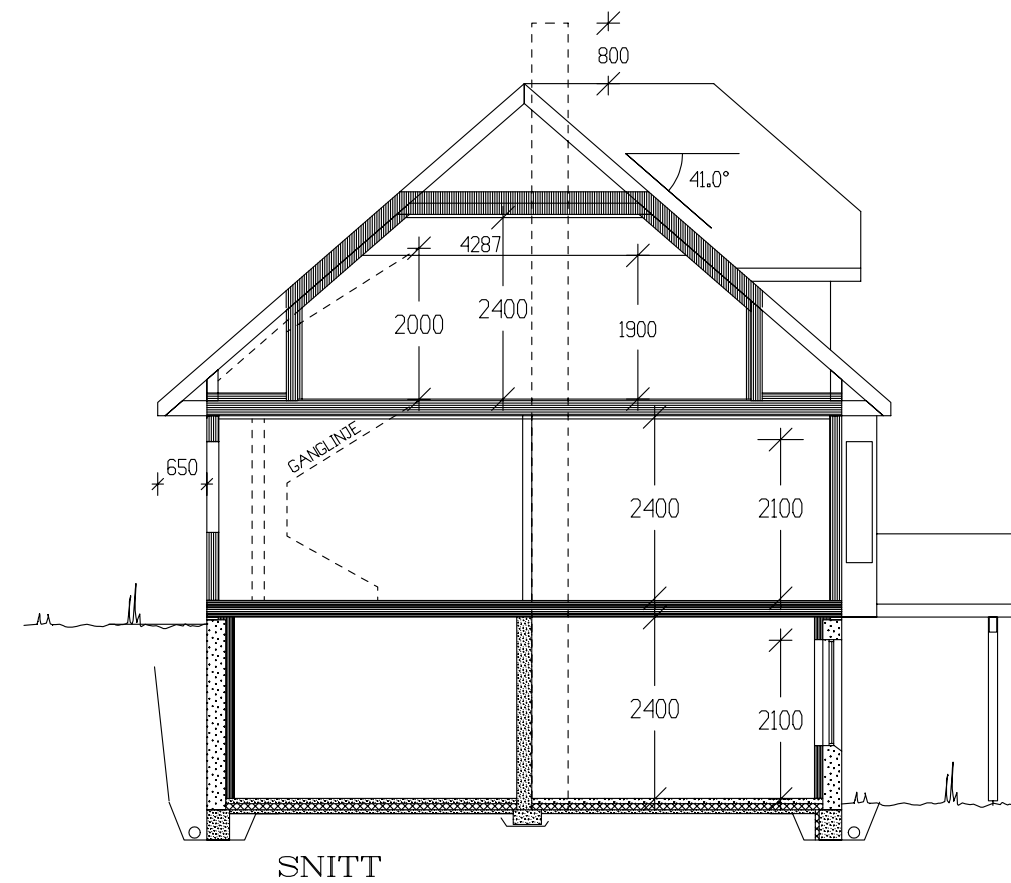

UNDERETASJE - 10,5m²BRA + LEILIGHET 78,3m²BRA + BOD 5,1m²BRA

Tiltakshaver:					 VestlandsHus
Leverandør:					
Type: Hornindalsrokken		Underet, og snitt		DATO 20.08.02	
Byggeplassens adresse:		ARKIV NR. 50-280		REV.1	
				REV.2	
				REV.3	
				SKALA 1 : 100	
G.nr.	Br.nr.	ER TEGNING KONTROLLERT I H.T. SJEKKLISTER ?		 DATA DESIGN SYSTEM	
VestlandsHusgruppens arkitektkontor – 6018 Alesund – Tlf. 70 17 89 00					Tegningsnr. 504
TEGNINGEN MÅ HVERKEN HELT ELLER DELVIS KOPIERES ELLER BENYTTES VED TILTAK SOM VESTLANDSHUS IKKE MEDVIRKER I.					Prosj.nr. 867w