





Fasade mot sør.

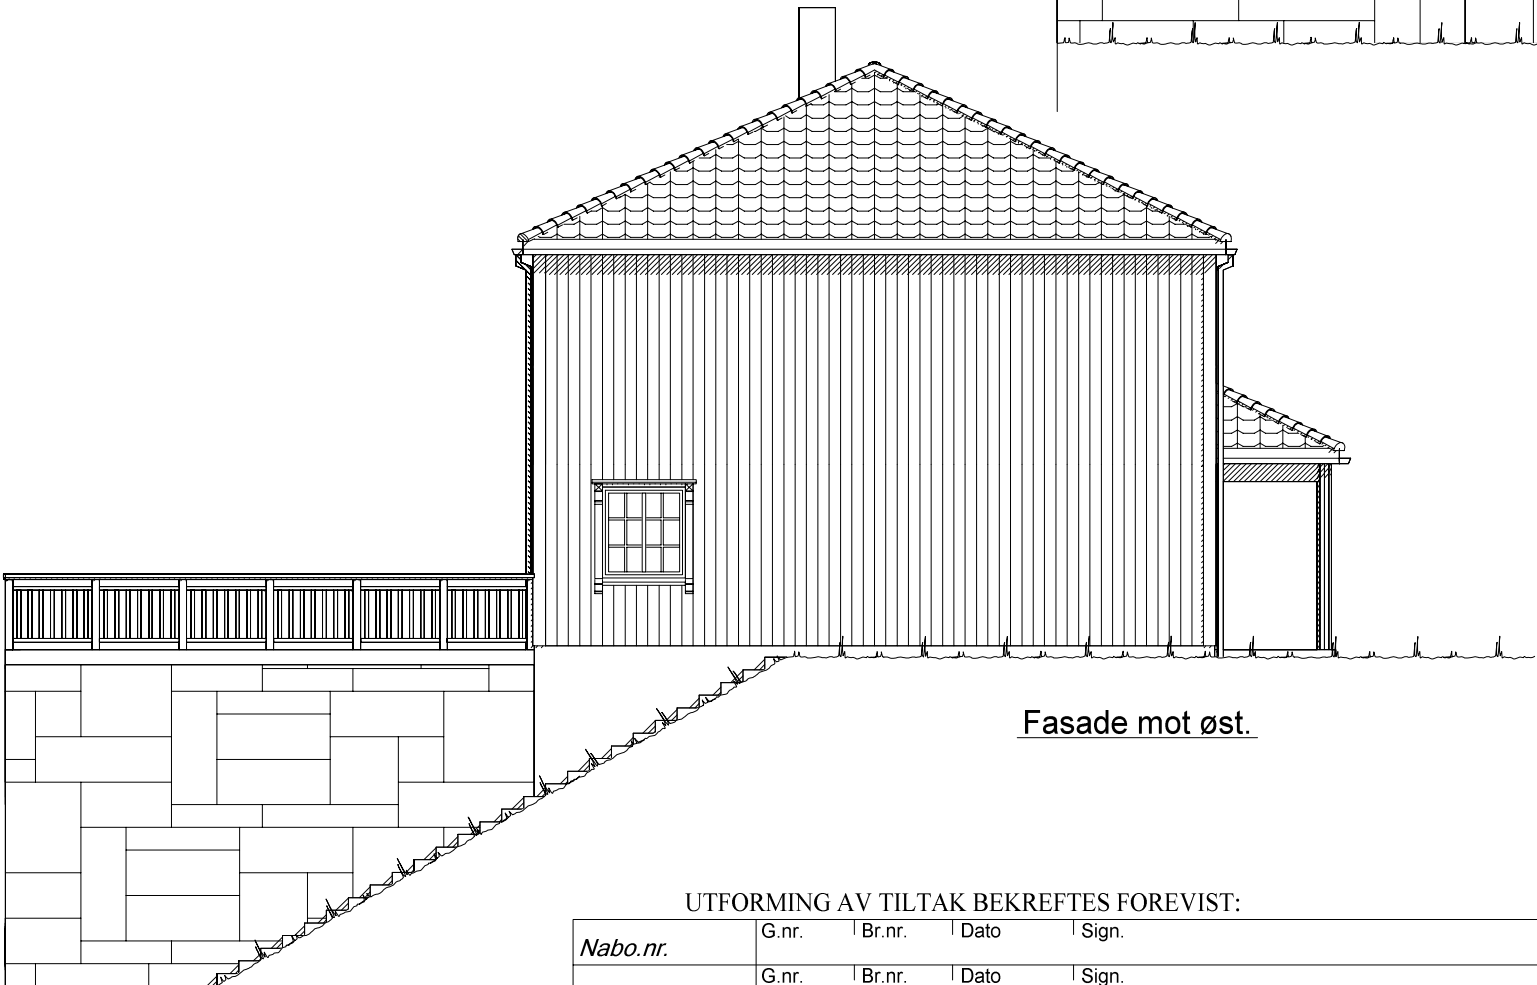


Fasade mot øst.

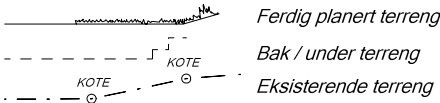

UTFORMING AV TILTAK BEKREFTES FOREVIST:				
Nabo.nr.	G.nr.	Br.nr.	Dato	Sign.
Nabo.nr.	G.nr.	Br.nr.	Dato	Sign.
Nabo.nr.	G.nr.	Br.nr.	Dato	Sign.
Nabo.nr.	G.nr.	Br.nr.	Dato	Sign.


VESTLANDS HUS		Tiltakshaver: <i>Karianne Egge og Magnus Hjelmstad</i>	
		Forhandler: <i>Jarl Inge Haukås ANS</i>	
Hustype: Spesial		Fasade 1 og 2	
Byggeplassens adresse: Prestegardsskogen 10, Molde Kommune		ARKIV NR.:	
G.nr. 23	Br.nr. 66	Er tegning klarert for bestilling, kontrakt og søkning ?	Nei
VESTLANDSHUSGRUPPENS ARKITEKTKONTOR - 6018 ÅLESUND - TLF. 70 17 89 00		DATO 19.12.14 vhh	
		REV.1	
		REV.2	
		REV.3	
		TRYGGE HJEM	
		SKALA 1 : 100	
		Tegningsnr. 501	
		Prosj.nr. 565v	
		DATA DESIGN SYSTEM	
TEGNINGEN MÅ HVERKEN HELT ELLER DELVIS KOPIERES ELLER BENYTTES VED TILTAK SOM VESTLANDSHUS IKKE MEDVIRKER I.			

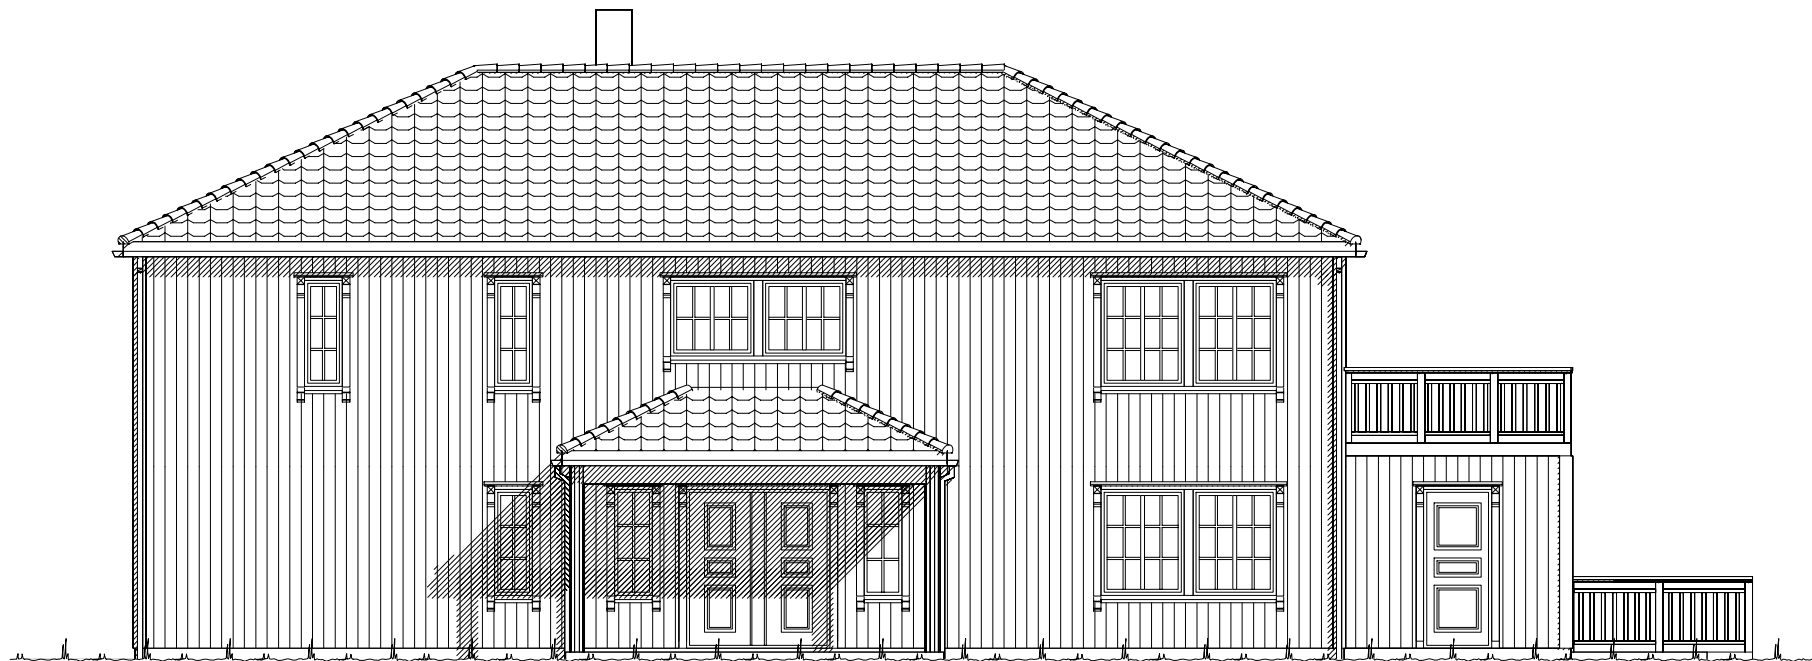

Fasade mot nord.




Fasade mot vest.

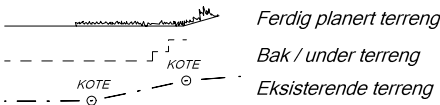

UTFORMING AV TILTAK BEKREFTES FOREVIST:				
Nabo.nr.	G.nr.	Br.nr.	Dato	Sign.
Nabo.nr.	G.nr.	Br.nr.	Dato	Sign.
Nabo.nr.	G.nr.	Br.nr.	Dato	Sign.
Nabo.nr.	G.nr.	Br.nr.	Dato	Sign.

		Tiltakshaver: Karianne Egge og Magnus Hjelmstad	
		Forhandler: Jarl Inge Haukås ANS	
Hustype:		Spesial	Fasade 3 og 4
Byggeplassens adresse:		ARKIV NR.:	
Prestegardsskogen 10, Molde Kommune			
G.nr. 23	Br.nr. 66	Er tegning klarert for bestilling, kontrakt og søkning ?	Nei
VESTLANDSHUSGRUPPENS ARKITEKTKONTOR - 6018 ÅLESUND - TLF. 70 17 89 00			
TEGNINGEN MÅ HVERKEN HELT ELLER DELVIS KOPIERES ELLER BENYTTES VED TILTAK SOM VESTLANDSHUS IKKE MEDVIRKER I.			
		DATO 19.12.14 vhh	TRYGGE HJEM
		REV.1	
		REV.2	
		REV.3	
		SKALA 1 : 100	
		Tegningsnr.	502
		Prosj.nr.	565v
			

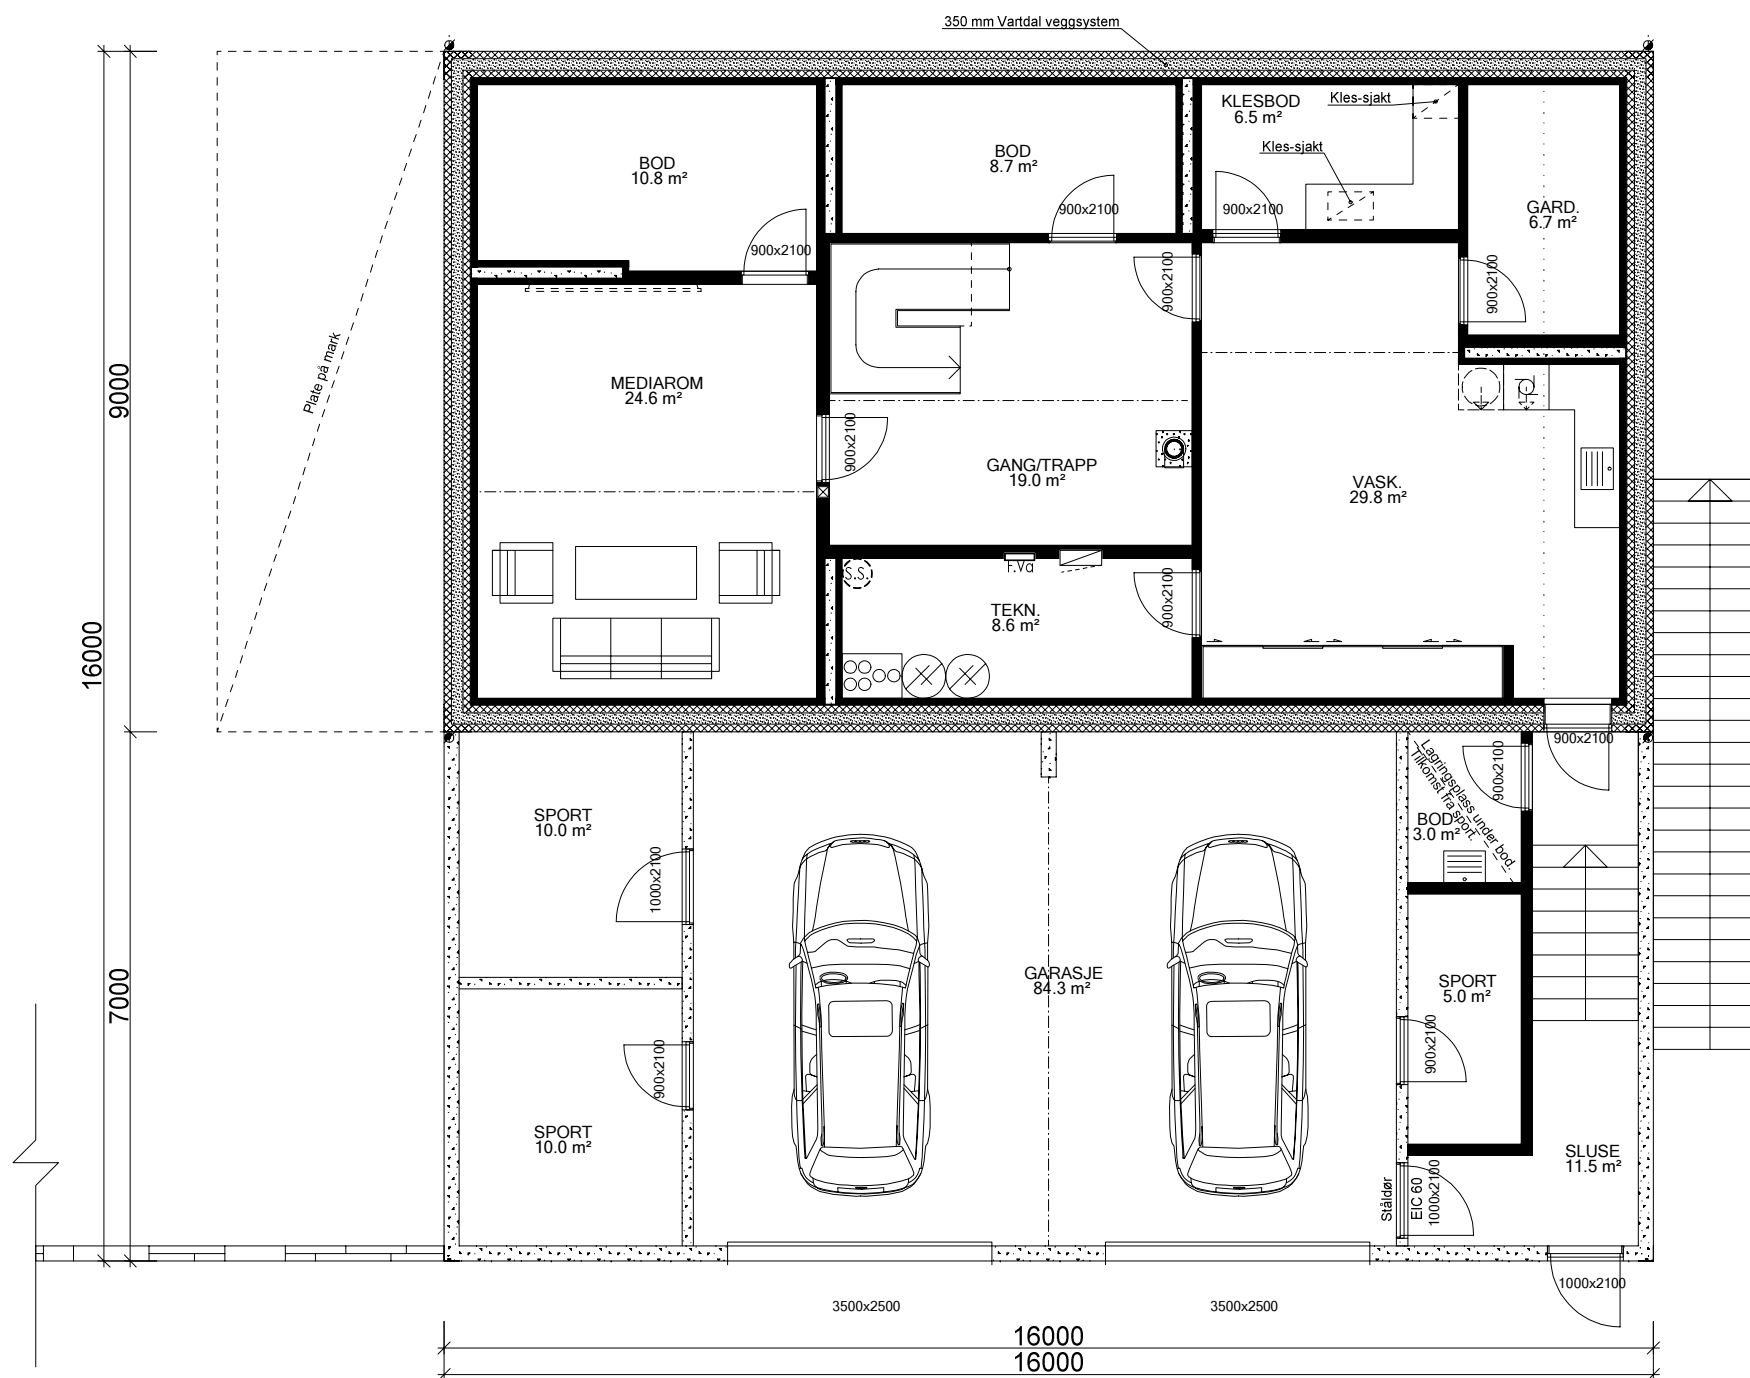

UNDERETASJE: 122,6 m² + GARASJE: 84,3 m² +2x SPORT: 10,0 m² + SPORT: 5,0 m² + UTV. BOD: 3,0 m² BRA

Bygning i:
Risikoklasse 4
Brannklasse 1

Kanaler fra ventilasjonsanlegg, vil i noen tilfeller medføre ekstra veggtykkelser eller "kassing", som får mindre konsekvenser for romløsninger. Dette kan eventuelt justeres noe før igangsetting av bygget.

NB! Ved innhenting av pristilbud av ytterdører og vindu, må forutsetningen i varmetapsberegningen legges til grunn. Her blir det forutsatt en maksimal, gjennomsnittlig U-verdi til ytterdører og vindu for bygget. Høy prosentandel over 20% vindu og dører, har konsekvenser for byggets isolering.

% vindu- og dørareal er beregnet til: -xx%
Gjennomsnittlig U-verdi er her:


For å tilfredstille energiforeskriftene må huset leveres med varmepumpe eller lignende ikke-fossil varmekilde.

Fasadeprodukter til vindu og dører i yttervegg av profilerte sidebord, vinduskneker og sprosser er ikke med i standard leveranse.

(Bygningens totale bruksareal på tomt)


Arealberegninger i hht. NS 3940	Bruksareal BRA i m ²			P-ROM Primære rom
	Pr etasje	Utvendig bod/garasje	Åpent overbygg areal og carport	
U. etg. plan	122.6	106.1	0.0	92.7
H. etg. plan	133.7	12.4	18.5	134.1
2. etg. plan	133.7	0.0	0.0	133.7
SUM :	390.0	118.5	18.5	527.0
BYA :	290.2	0.0	0.0	290.2
Grunnflate/ fotavtrykk :	283.0			

 VESTLANDS HUS		Tiltakshaver: <i>Karianne Egge og Magnus Hjelmstad</i>							
		Forhandler: <i>Jarl Inge Haukås ANS</i>							
Hustype:		Spesial		Plan		DATO 19.12.14 vhh		TRYGGE HJEM	
Byggeplassens adresse:				ARKIV NR.:		REV.1		SKALA 1 : 100	
Prestegardsskogen 10, Molde Kommune						REV.2			
						REV.3			
G.nr. 23		Br.nr. 66		Er tegning klarert for bestilling, kontrakt og søkning ?		 DATA DESIGN SYSTEM		Tegningsnr. 503	
Prosj.nr. 565v									
VESTLANDSHUSGRUPPENS ARKITEKTKONTOR - 6018 ÅLESUND - TLF. 70 17 89 00									
TEGNINGEN MÅ HVERKEN HELT ELLER DELVIS KOPIERES ELLER BENYTTES VED TILTAK SOM VESTLANDSHUS IKKE MEDVIRKER I.									

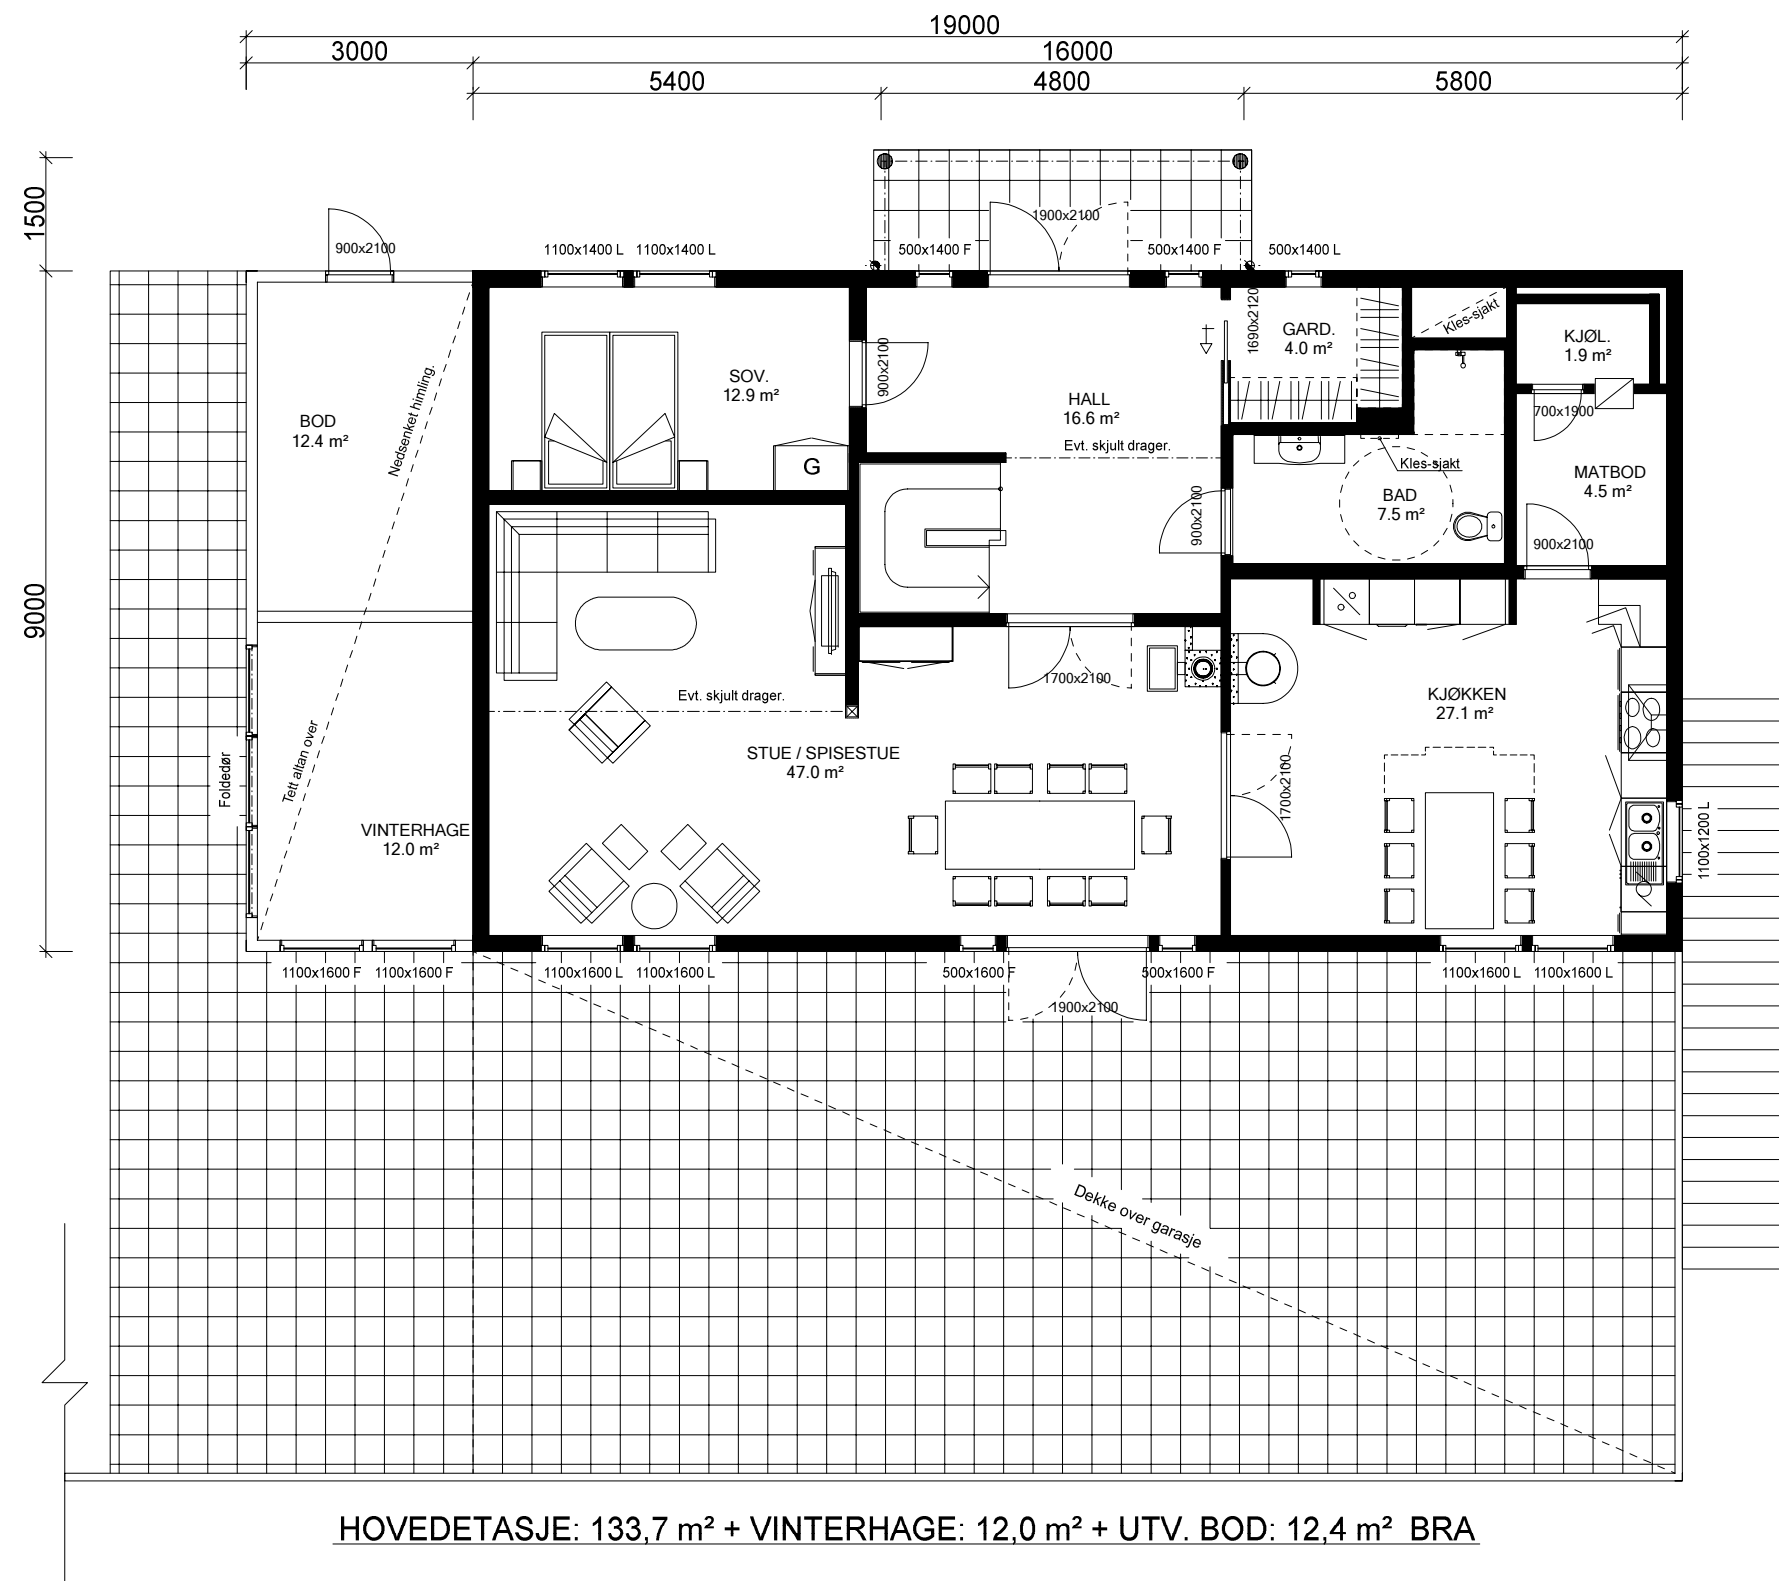

HOVEDETASJE: 133,7 m² + VINTERHAGE: 12,0 m² + UTV. BOD: 12,4 m² BRA

VESTLANDS HUS		Tiltakshaver: <i>Karianne Egge og Magnus Hjelmstad</i>	
		Forhandler: <i>Jarl Inge Haukås ANS</i>	
Hustype: Spesial		Plan	
Byggeplassens adresse: Prestegardsskogen 10, Molde Kommune		ARKIV NR.:	
G.nr. 23		Br.nr. 66	
Er tegning klarert for bestilling, kontrakt og søkning ?		Nei	
VESTLANDSHUSGRUPPENS ARKITEKTKONTOR - 6018 ÅLESUND - TLF. 70 17 89 00		DATO 19.12.14 vhh	
TEGNINGEN MÅ HVERKEN HELT ELLER DELVIS KOPIERES ELLER BENYTTES VED TILTAK SOM VESTLANDSHUS IKKE MEDVIRKER I.		TRYGGE HJEM	
		SKALA 1 : 100	
		Tegningsnr. 504	
		Prosj.nr. 565v	

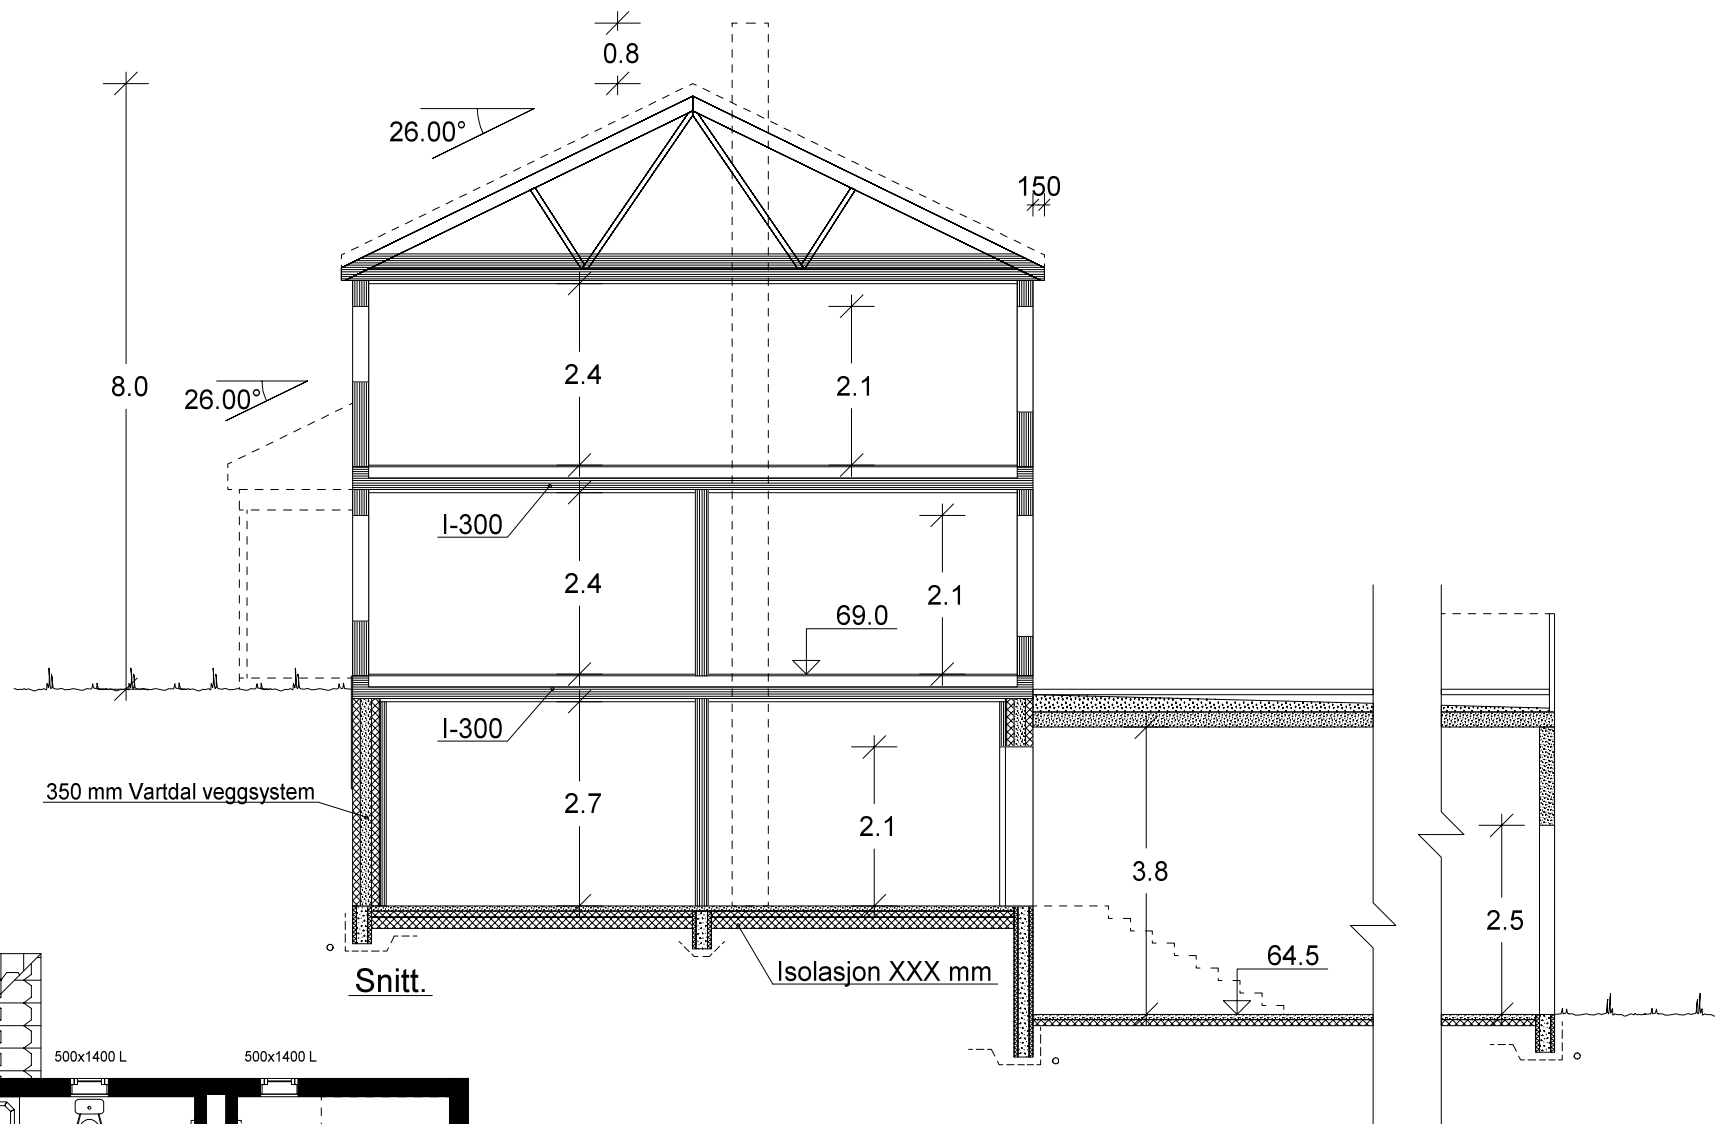

ETASJEPLAN 2: 133,7 m² BRA

VESTLANDS HUS		Tiltakshaver: <i>Karianne Egge og Magnus Hjelmsstad</i>	
Hustype: Spesial		Forhandler: <i>Jarl Inge Haukås ANS</i>	
Byggeplassens adresse: Prestegardsskogen 10, Molde Kommune		ARKIV NR.:	DATO 19.12.14 vhh
G.nr. 23 Br.nr. 66		Er tegning klarert for bestilling, kontrakt og søkning ?	TRYGGE HJEM
Nei			SKALA 1 : 100
VESTLANDSHUSGRUPPENS ARKITEKTKONTOR - 6018 ÅLESUND - TLF. 70 17 89 00			Tegningsnr. 505
TEGNINGEN MÅ HVERKEN HELT ELLER DELVIS KOPIERES ELLER BENYTTES VED TILTAK SOM VESTLANDSHUS IKKE MEDVIRKER I.			Prosj.nr. 565v