



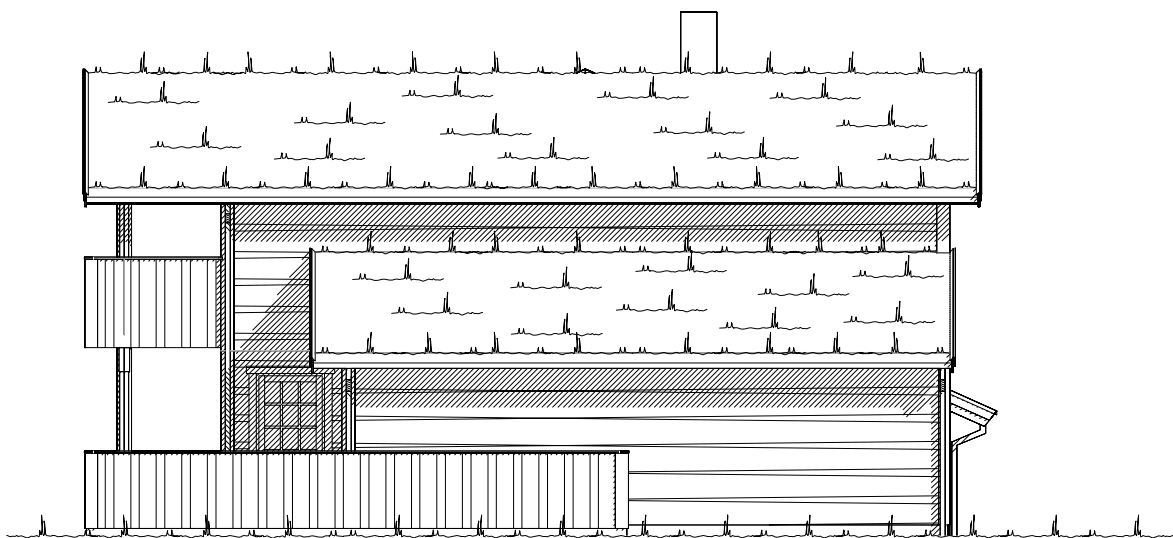

Fasade mot _____.

 

Fasade mot _____.

 Ferdig planert terreng
 Bak / under terreng
 Eksisterende terreng

UTFORMING AV TILTAK BEKREFTES FOREVIST:


Nabo.nr.	G.nr.	Br.nr.	Dato	Sign.
Nabo.nr.	G.nr.	Br.nr.	Dato	Sign.
Nabo.nr.	G.nr.	Br.nr.	Dato	Sign.
Nabo.nr.	G.nr.	Br.nr.	Dato	Sign.

		Tiltakshaver: Sætren Installasjon AS	
		Forhandler: VestlandsHus Stryn AS	
Fritidsbolig:		Spesial	Fasade 1 og 2
Byggeplassens adresse:		ARKIV NR.:	
Bøanedsetra Hyttegrend, 6783 Stryn			
G.nr.	Br.nr.	Er tegning klarert for bestilling, kontrakt og søkning ?	Ja
59	321		
VESTLANDSHUSGRUPPENS ARKITEKTKONTOR - 6018 ÅLESUND - TLF. 70 17 89 00			
TEGNINGEN MÅ HVERKEN HELT ELLER DELVIS KOPIERES ELLER BENYTTES VED TILTAK SOM VESTLANDSHUS IKKE MEDVIRKER I.			

DATO 20.11.13 vhh	TRYGGE HJEM
REV.1	
REV.2	SKALA 1 : 100
REV.3	
	Tegningsnr. 501
	Prosj.nr. 465v



Fasade mot _____.

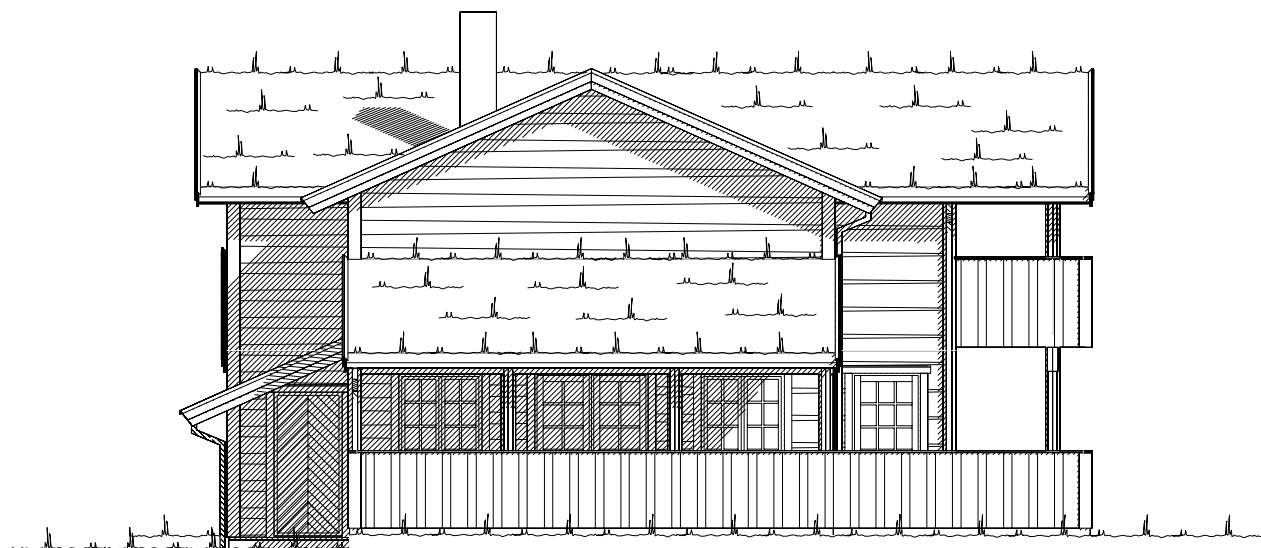

Fasade mot _____.

----- KOTE -----
----- KOTE -----
----- KOTE -----


Ferdig planert terreng
Bak / under terreng
Eksisterende terreng

UTFORMING AV TILTAK BEKREFTES FOREVIST:

Nabo.nr.	G.nr.	Br.nr.	Dato	Sign.
Nabo.nr.	G.nr.	Br.nr.	Dato	Sign.
Nabo.nr.	G.nr.	Br.nr.	Dato	Sign.
Nabo.nr.	G.nr.	Br.nr.	Dato	Sign.

VESTLANDS HUS		Tiltakshaver: Sætren Installasjon AS	
		Forhandler: VestlandsHus Stryn AS	
Fritidsbolig: Spesial Fasade 3 og 4		DATO 20.11.13 vhh	
Byggeplassens adresse:		ARKIV NR.:	
Bøanedsetra Hyttegrend, 6783 Stryn			
G.nr. 59	Br.nr. 321	Er tegning klarert for bestilling, kontrakt og søkning ?	Ja
DATA DESIGN SYSTEM			
VESTLANDSHUSGRUPPENS ARKITEKTKONTOR - 6018 ÅLESUND - TLF. 70 17 89 00			
TEGNINGEN MÅ HVERKEN HELT ELLER DELVIS KOPIERES ELLER BENYTTES VED TILTAK SOM VESTLANDSHUS IKKE MEDVIRKER I.			

TRYGGE HJEM
SKALA 1 : 100
Tegningsnr. 502
Prosj.nr. 465v

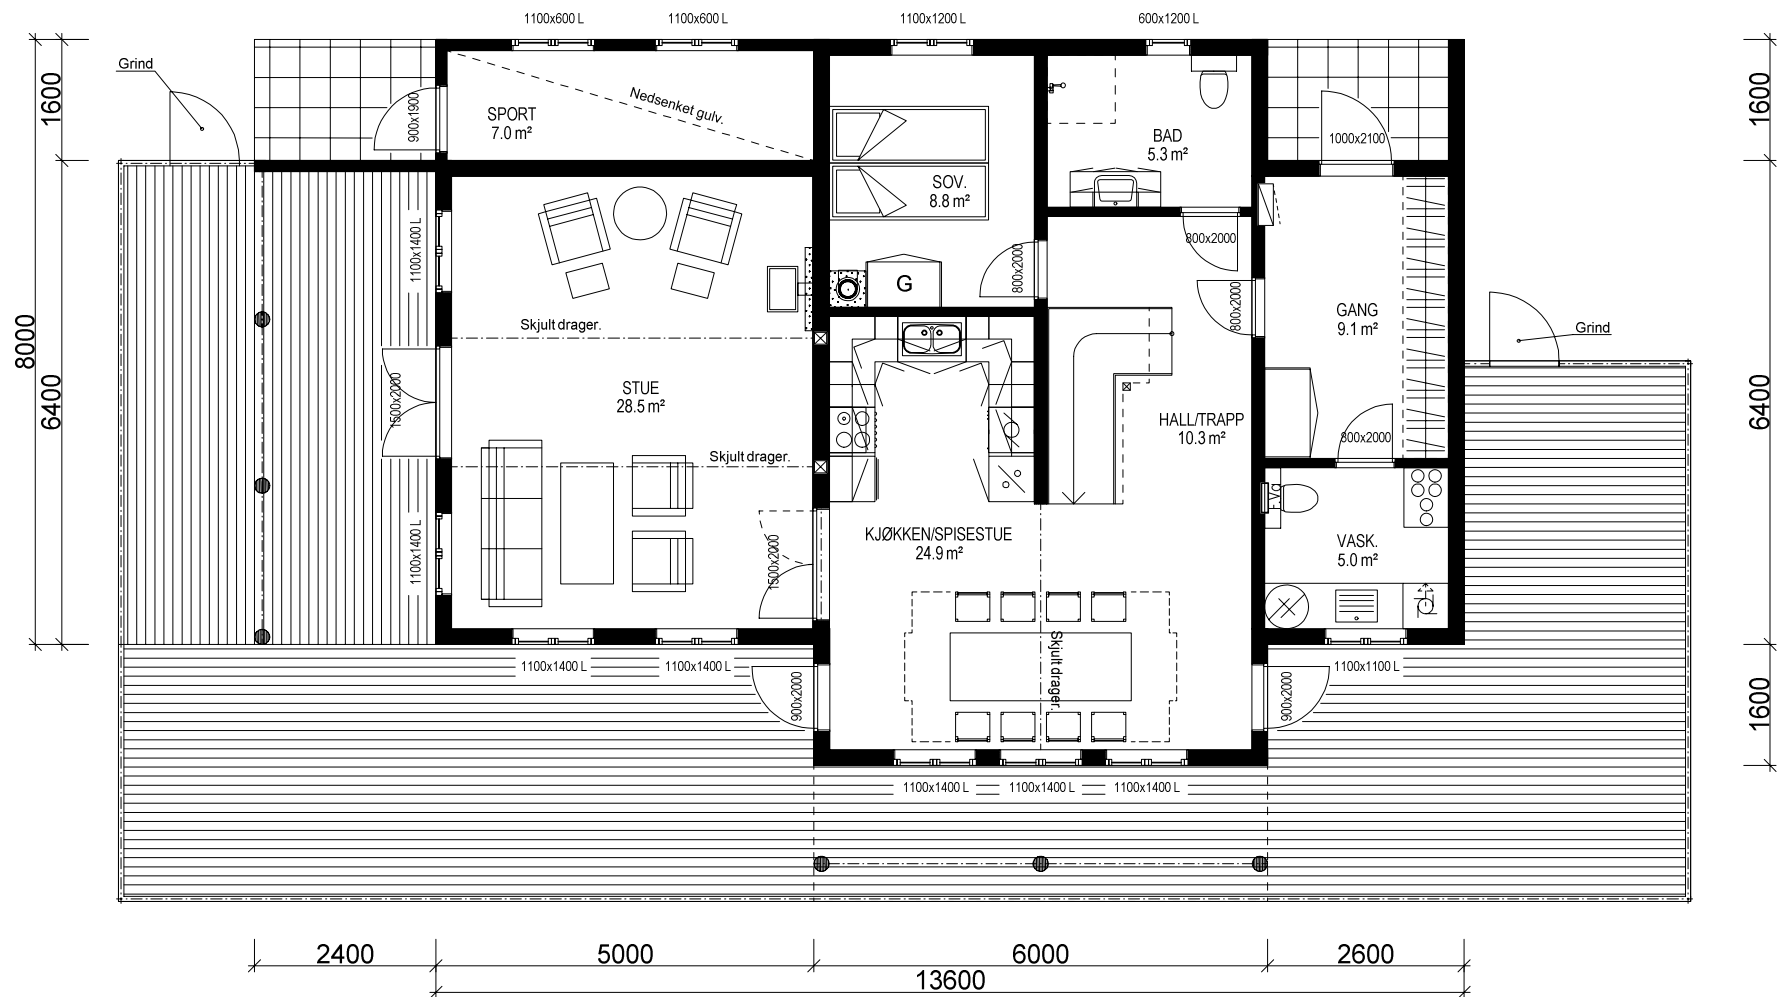

HOVEDETASJE: 96,8 m² + SPORT: 7,0 m² BRA

Bygning i:
Risikoklasse 4
Brannklasse 1

Kanaler fra ventilasjonsanlegg, vil i noen tilfeller medføre ekstra veggtykkelser eller "kassing", som får mindre konsekvenser for romløsninger. Dette kan eventuelt justeres noe før igangsetting av bygget.



NB! Ved innhenting av pristilbud av ytterdører og vindu, må forutsetningen i varmetapsberegningen legges til grunn. Her blir det forutsatt en maksimal, gjennomsnittlig U-verdi til ytterdører og vindu for bygget. Høy prosentandel over 20% vindu og dører, har konsekvenser for byggets isolering.

% vindu- og dørareal er beregnet til: 18 %
Gjennomsnittlig U-verdi er her: 1,2


NB! Fritidsbolig over 150 m² BRA

Arealberegning i hht. NS 3940	Bruksareal BRA i m² (Sum BRA)				P-ROM Primære rom
	Bygningens totale bruksareal (P+etasje)	Utvendig bod/garasje	Åpent overbygg areal og carport	Sum BRA	
H. etg. plan	96.8	7.0	17.2	121.0	96.8
2. etg. plan	81.2	0.0	5.8	87.0	71.3
SUM :	178.0	7.0	23.0	208.0	168.1
BYA :	144.6	0.0	0.0	144.6	
Grunnflate/ fotavtrykk :	114.6				

VESTLANDSHUS		Tiltakshaver: Sætren Installasjon AS	
		Forhandler: VestlandsHus Stryn AS	
Fritidsbolig: Spesial Plan		DATO 20.11.13 vhh	
Byggeplassens adresse: Bøanødsetra Hyttegrennd, 6783 Stryn		TRYGGE HJEM	
G.nr. 59 Br.nr. 321		REV.1	
Er tegning klarert for bestilling, kontrakt og søkning ?		REV.2	
Ja		REV.3	
VESTLANDSHUSGRUPPENS ARKITEKTKONTOR - 6018 ÅLESUND - TLF. 70 17 89 00		SKALA 1 : 100	
TEGNINGEN MÅ HVERKEN HELT ELLER DELVIS KOPIERES ELLER BENYTTES VED TILTAK SOM VESTLANDSHUS IKKE MEDVIRKER I.		Tegningsnr. 503	
		Prosj.nr. 465v	

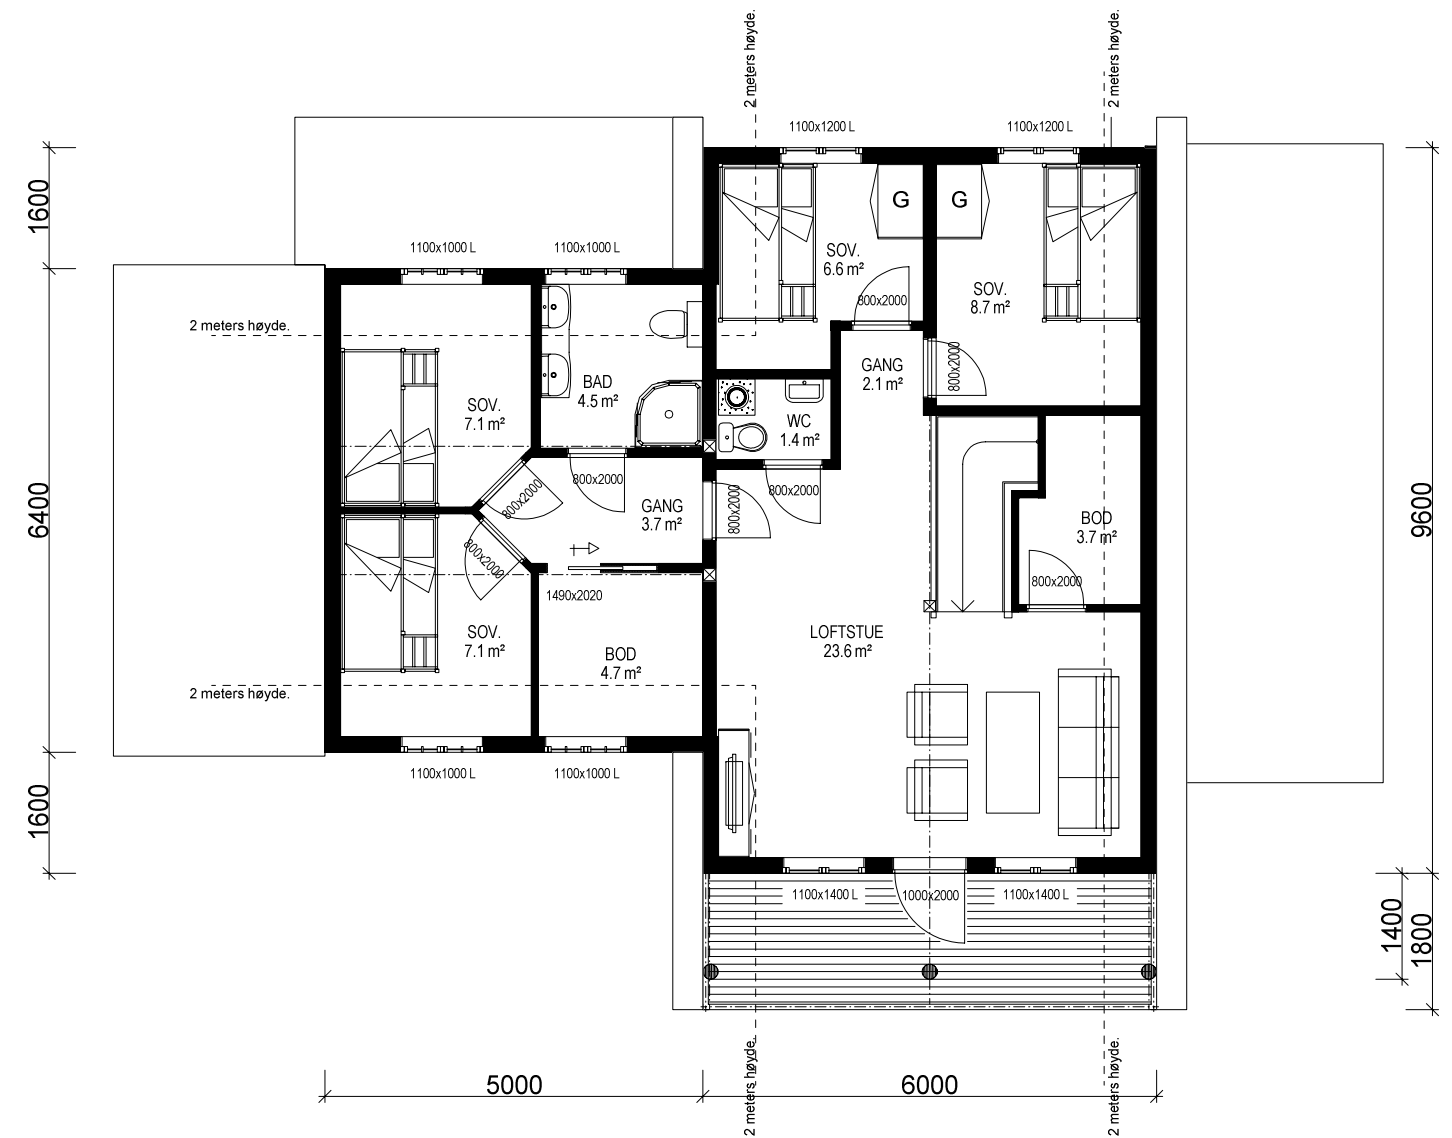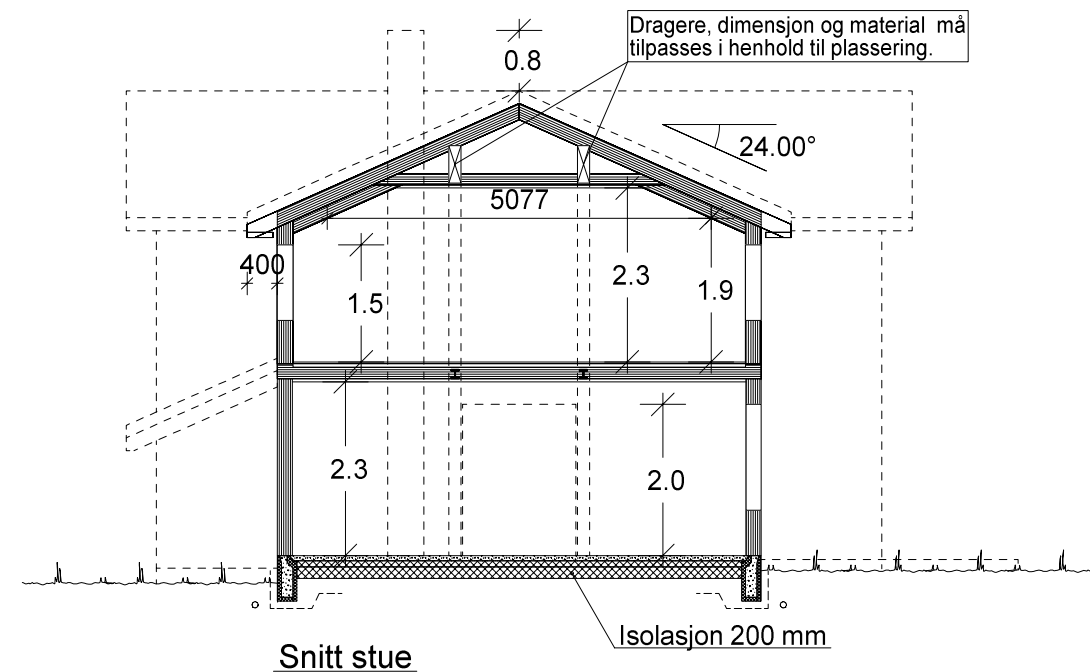

ETASJEPLAN LOFT: 81,2 m² BRA

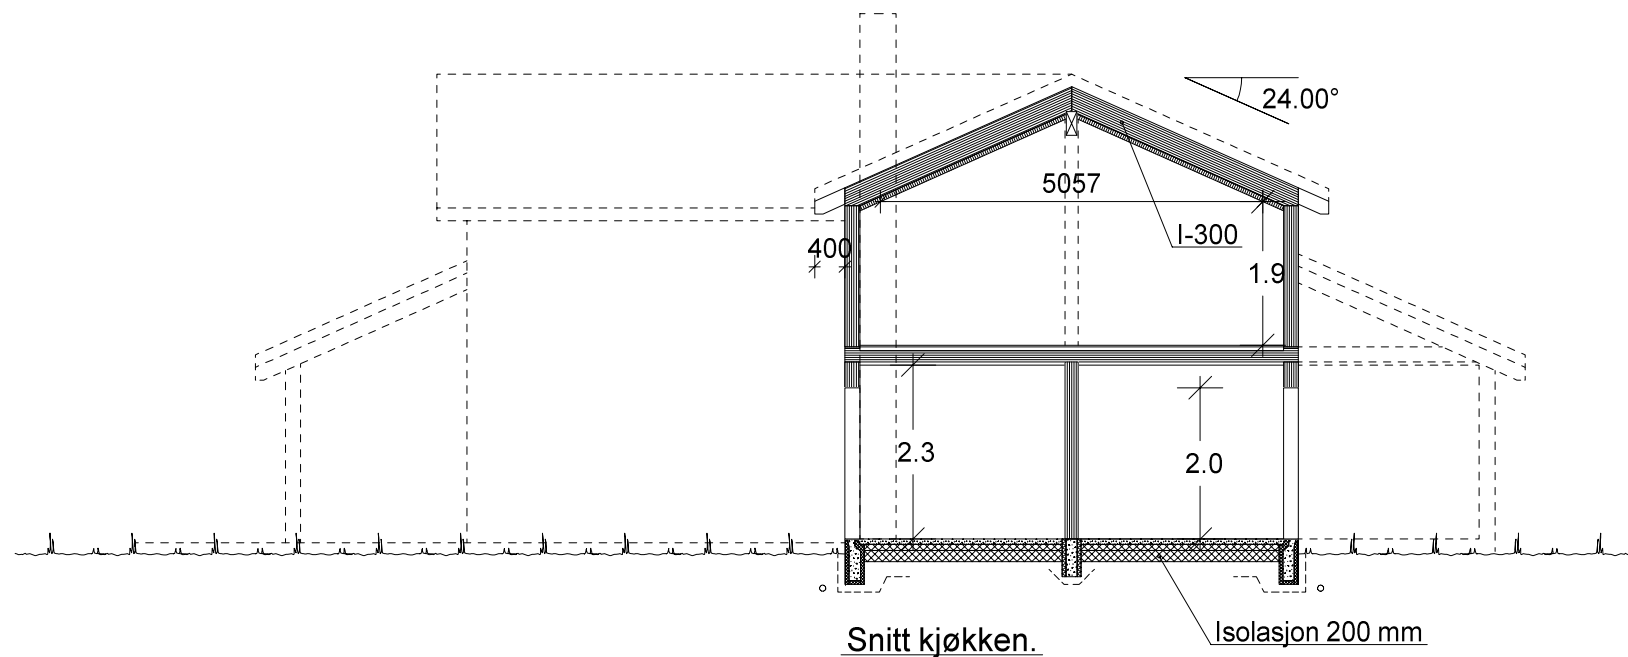

		Tiltakshaver: Sætren Installasjon AS	
VESTLANDS HUS		Forhandler: VestlandsHus Stryn AS	
Fritidsbolig:		Spesial	Plan og snitt
Byggeplassens adresse:		ARKIV NR.:	
Bøanødsetra Hyttegrennd, 6783 Stryn			
G.nr.	Br.nr.	Er tegning klarert for bestilling, kontrakt og søkning ?	Ja
59	321		
		 DATA DESIGN SYSTEM	
VESTLANDSHUSGRUPPENS ARKITEKTKONTOR - 6018 ÅLESUND - TLF. 70 17 89 00			
TEGNINGEN MÅ HVERKEN HELT ELLER DELVIS KOPIERES ELLER BENYTTES VED TILTAK SOM VESTLANDSHUS IKKE MEDVIRKER I.			