




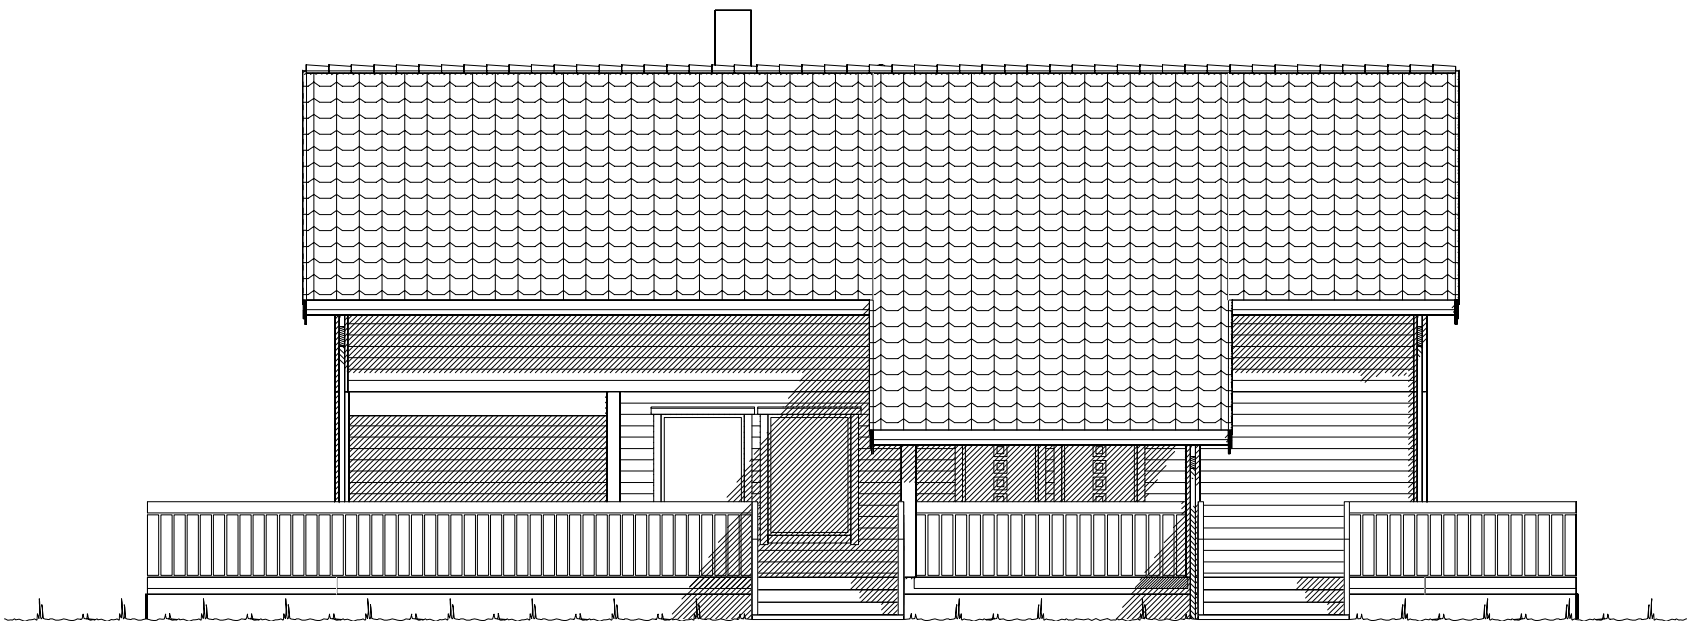

Fasade mot sør.

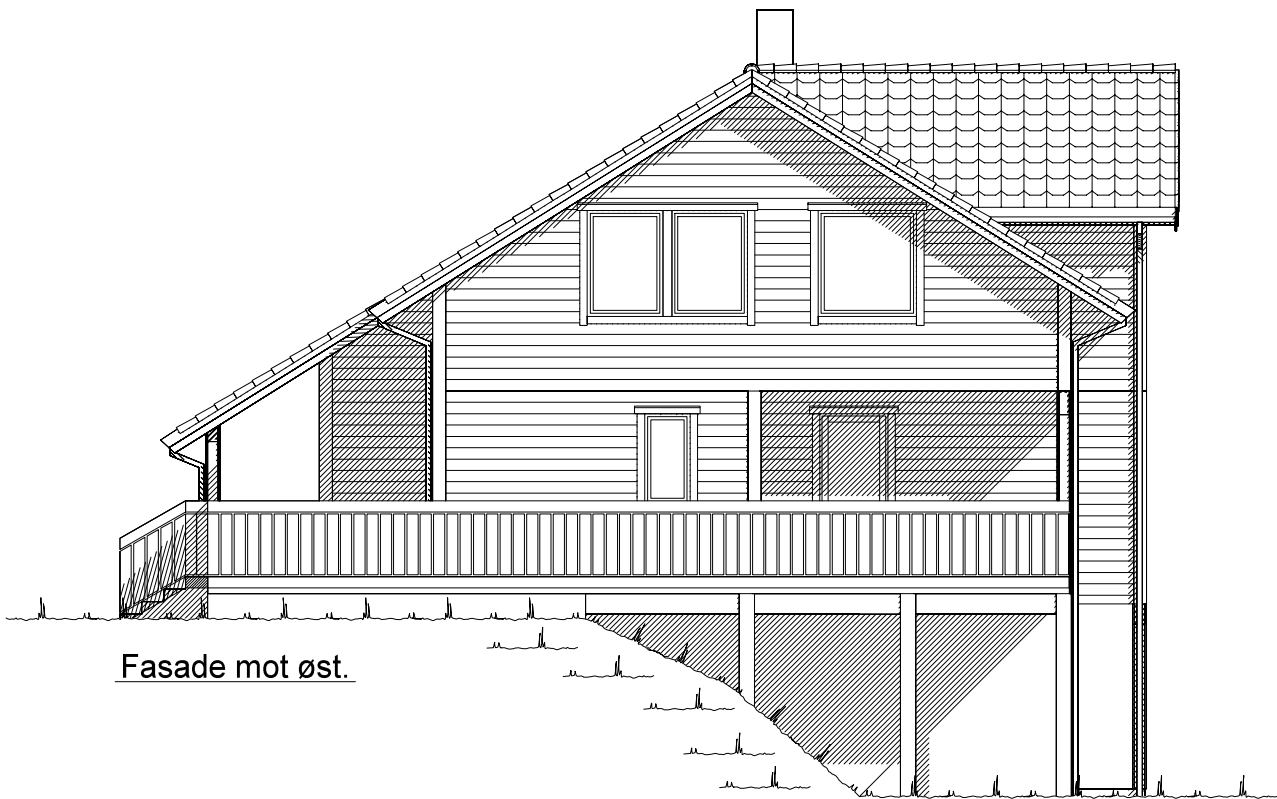

Fasade mot øst.

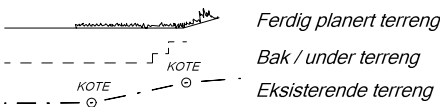


UTFORMING AV TILTAK BEKREFTES FOREVIST:				
Nabo.nr.	G.nr.	Br.nr.	Dato	Sign.
Nabo.nr.	G.nr.	Br.nr.	Dato	Sign.
Nabo.nr.	G.nr.	Br.nr.	Dato	Sign.
Nabo.nr.	G.nr.	Br.nr.	Dato	Sign.

		Tiltakshaver: Anne Marie Herland og Øyvind Høyvik							
VESTLANDS HUS		Forhandler: Vestbygg AS							
Hustype: Spesial		Fasade 1 og 2		DATO 23.10.14 vh		TRYGGE HJEM			
Byggeplassens adresse:			ARKIV NR.:		REV.1		SKALA 1 : 100		
Høyvikbygda, 6985 Atløy					REV.2				
					REV.3				
G.nr.		Br.nr.		Er tegning klarert for bestilling, kontrakt og søkning ?		Nei		Tegningsnr. 501	
						 DATA DESIGN SYSTEM		Prosj.nr. 554v	
VESTLANDSHUSGRUPPENS ARKITEKTKONTOR - 6018 ÅLESUND - TLF. 70 17 89 00									
TEGNINGEN MÅ HVERKEN HELT ELLER DELVIS KOPIERES ELLER BENYTTES VED TILTAK SOM VESTLANDSHUS IKKE MEDVIRKER I.									



Fasade mot nord.

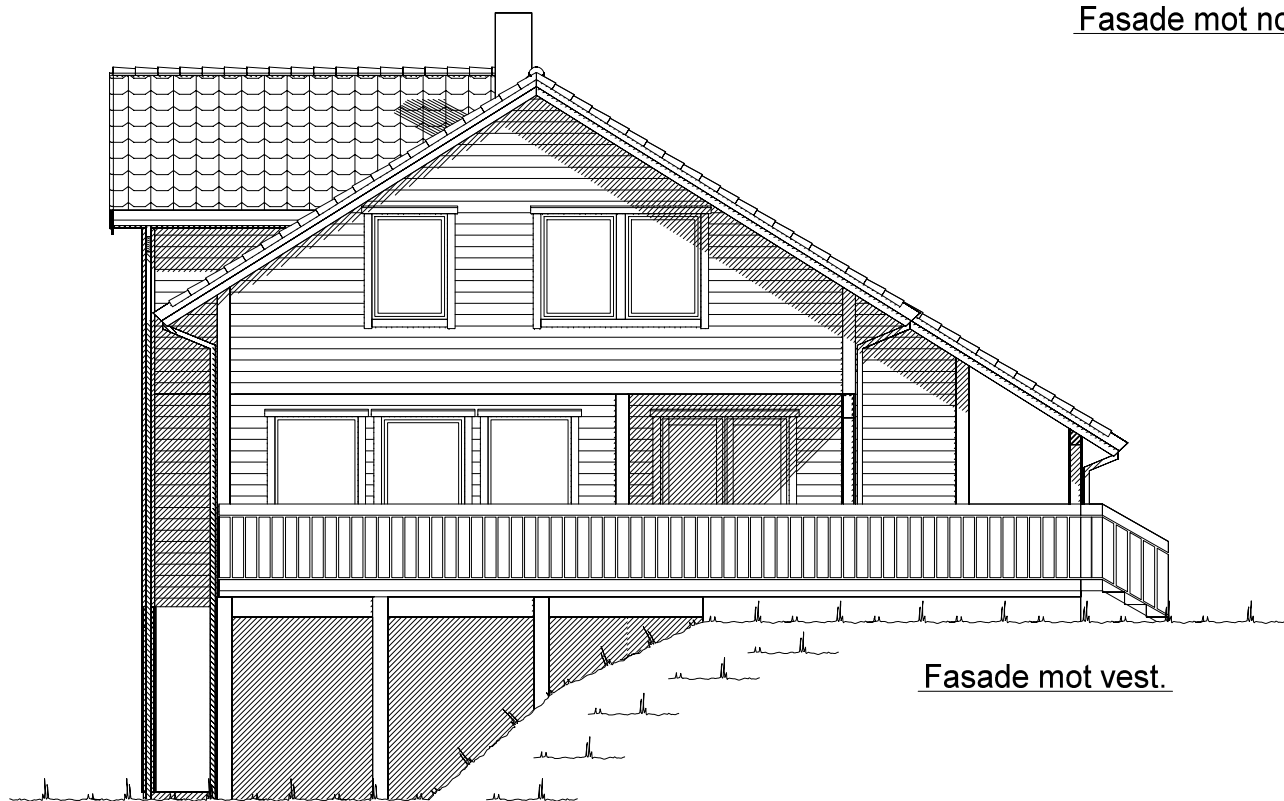


Fasade mot vest.

Ferdig planert terreng
Bak / under terreng
Eksisterende terreng

UTFORMING AV TILTAK BEKREFTES FOREVIST:				
Nabo.nr.	G.nr.	Br.nr.	Dato	Sign.
Nabo.nr.	G.nr.	Br.nr.	Dato	Sign.
Nabo.nr.	G.nr.	Br.nr.	Dato	Sign.
Nabo.nr.	G.nr.	Br.nr.	Dato	Sign.

VESTLANDS HUS		Tiltakshaver: Anne Marie Herland og Øyvind Høyvik	
		Forhandler: Vestbygg AS	
Hustype: Spesial		Fasade 3 og 4	
Byggeplassens adresse: Høyvikbygda, 6985 Atløy		ARKIV NR.:	DATO 23.10.14 vh
G.nr. Br.nr.		Er tegning klarert for bestilling, kontrakt og søkning ?	TRYGGE HJEM
		Nei	SKALA 1 : 100
			Tegningsnr. 502
			Prosj.nr. 554v
DATA DESIGN SYSTEM			
VESTLANDSHUSGRUPPENS ARKITEKTKONTOR - 6018 ÅLESUND - TLF. 70 17 89 00			
TEGNINGEN MÅ HVERKEN HELT ELLER DELVIS KOPIERES ELLER BENYTTES VED TILTAK SOM VESTLANDSHUS IKKE MEDVIRKER I.			

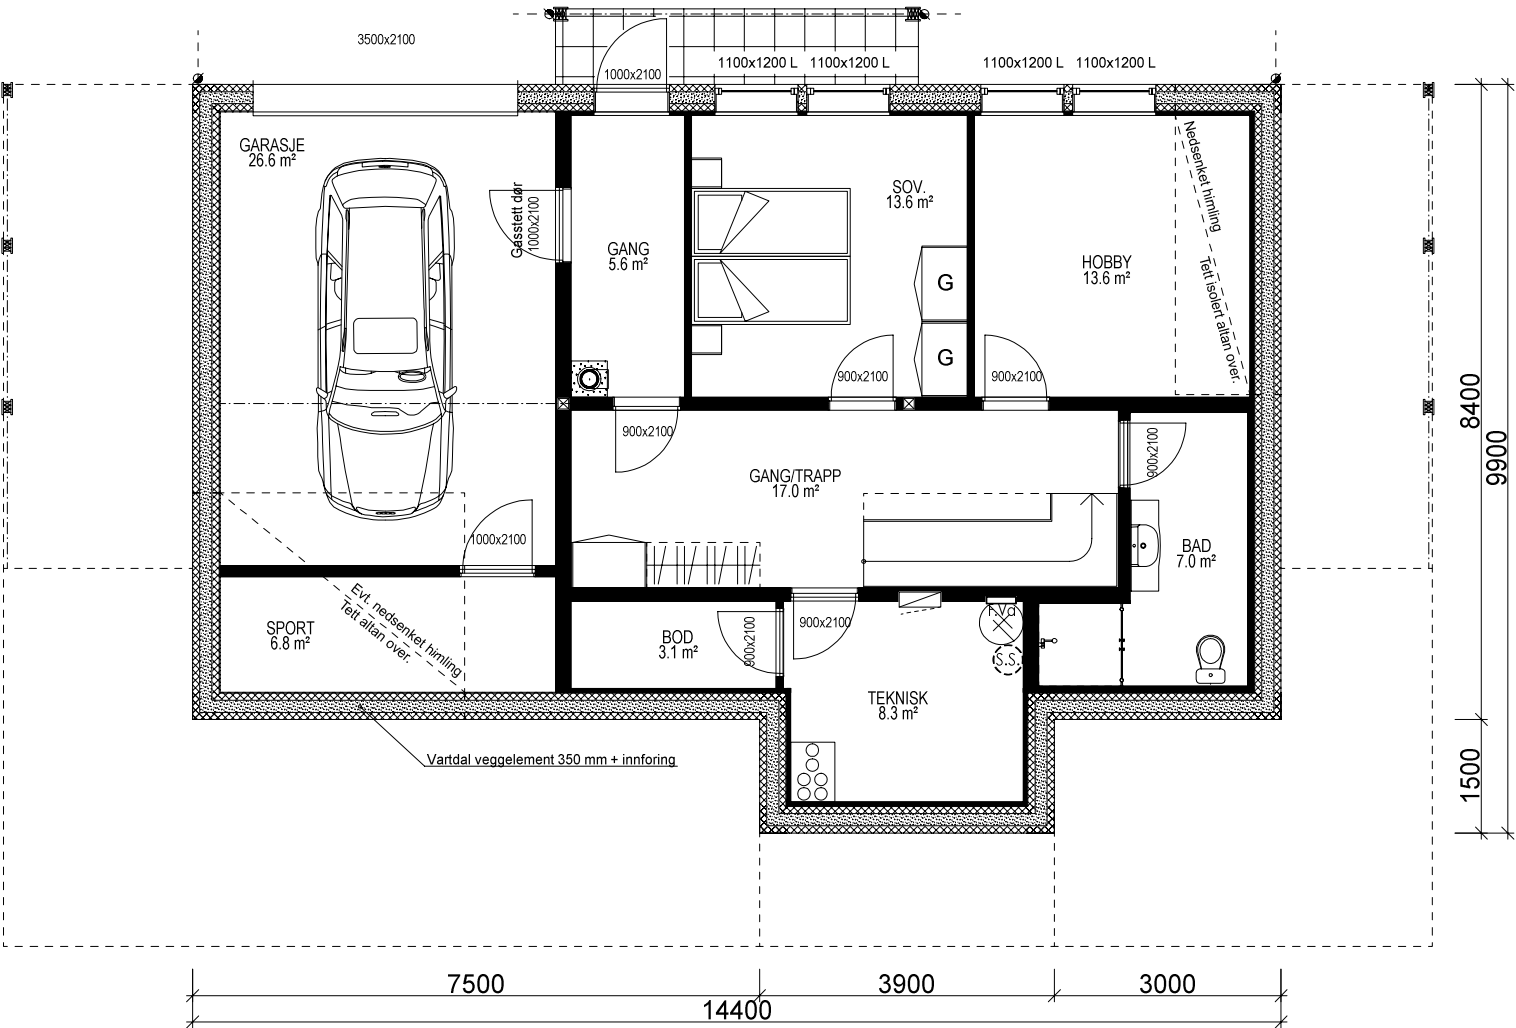

UNDERETASJE: 108,3 m² BRA

Bygning i:
Risikoklasse 4
Brannklasse 1

Kanaler fra ventilasjonsanlegg, vil i noen tilfeller medføre ekstra veggtykkelser eller "kassing", som får mindre konsekvenser for romløsninger. Dette kan eventuelt justeres noe før igangsetting av bygget.

NB! Ved innhenting av pristilbud av ytterdører og vindu, må forutsetningen i varmetapsberegningen legges til grunn. Her blir det forutsatt en maksimal, gjennomsnittlig U-verdi til ytterdører og vindu for bygget. Høy prosentandel over 20% vindu og dører, har konsekvenser for byggets isolering.

% vindu- og dørareal er beregnet til: -xx%
Gjennomsnittlig U-verdi er her: _____


Bruk av personsikkerhetsglass i vindu, er markert på plan med SG

For å tilfredstille energiforeskriftene må huset leveres med varmepumpe eller lignende ikke-fossil varmekilde.


(Bygningens totale bruksareal på tomt)

Arealberegninger i hht. NS 3940	Bruksareal BRA i m²			P-ROM Primære rom
	Pr etasje	Åpent overbygg, areal og carport	Sum BRA	
U. etg. plan	108.3	30.8	139.1	59.8
H. etg. plan	104.7	19.8	124.5	104.7
2. etg. plan	97.8	0.0	97.8	91.9
SUM :	310.8	50.6	361.4	256.4
BYA :	220.3	0.0	220.3	
Grunnflate/fotavtrykk :	126.8			

 VESTLANDS HUS		Tiltakshaver: Anne Marie Herland og Øyvind Høyvik			
		Forhandler: Vestbygg AS			
Hustype: Spesial		Plan		DATO 23.10.14 vh	TRYGGE HJEM
Byggeplassens adresse: Høyvikbygda, 6985 Atløy		ARKIV NR.:		REV.1	
				REV.2	
				REV.3	
G.nr.	Br.nr.	Er tegning klarert for bestilling, kontrakt og søkning ?		 DATA DESIGN SYSTEM	Tegningsnr. 503
Nei					Prosj.nr. 554v
VESTLANDSHUSGRUPPENS ARKITEKTKONTOR - 6018 ÅLESUND - TLF. 70 17 89 00					
TEGNINGEN MÅ HVERKEN HELT ELLER DELVIS KOPIERES ELLER BENYTTES VED TILTAK SOM VESTLANDSHUS IKKE MEDVIRKER I.					



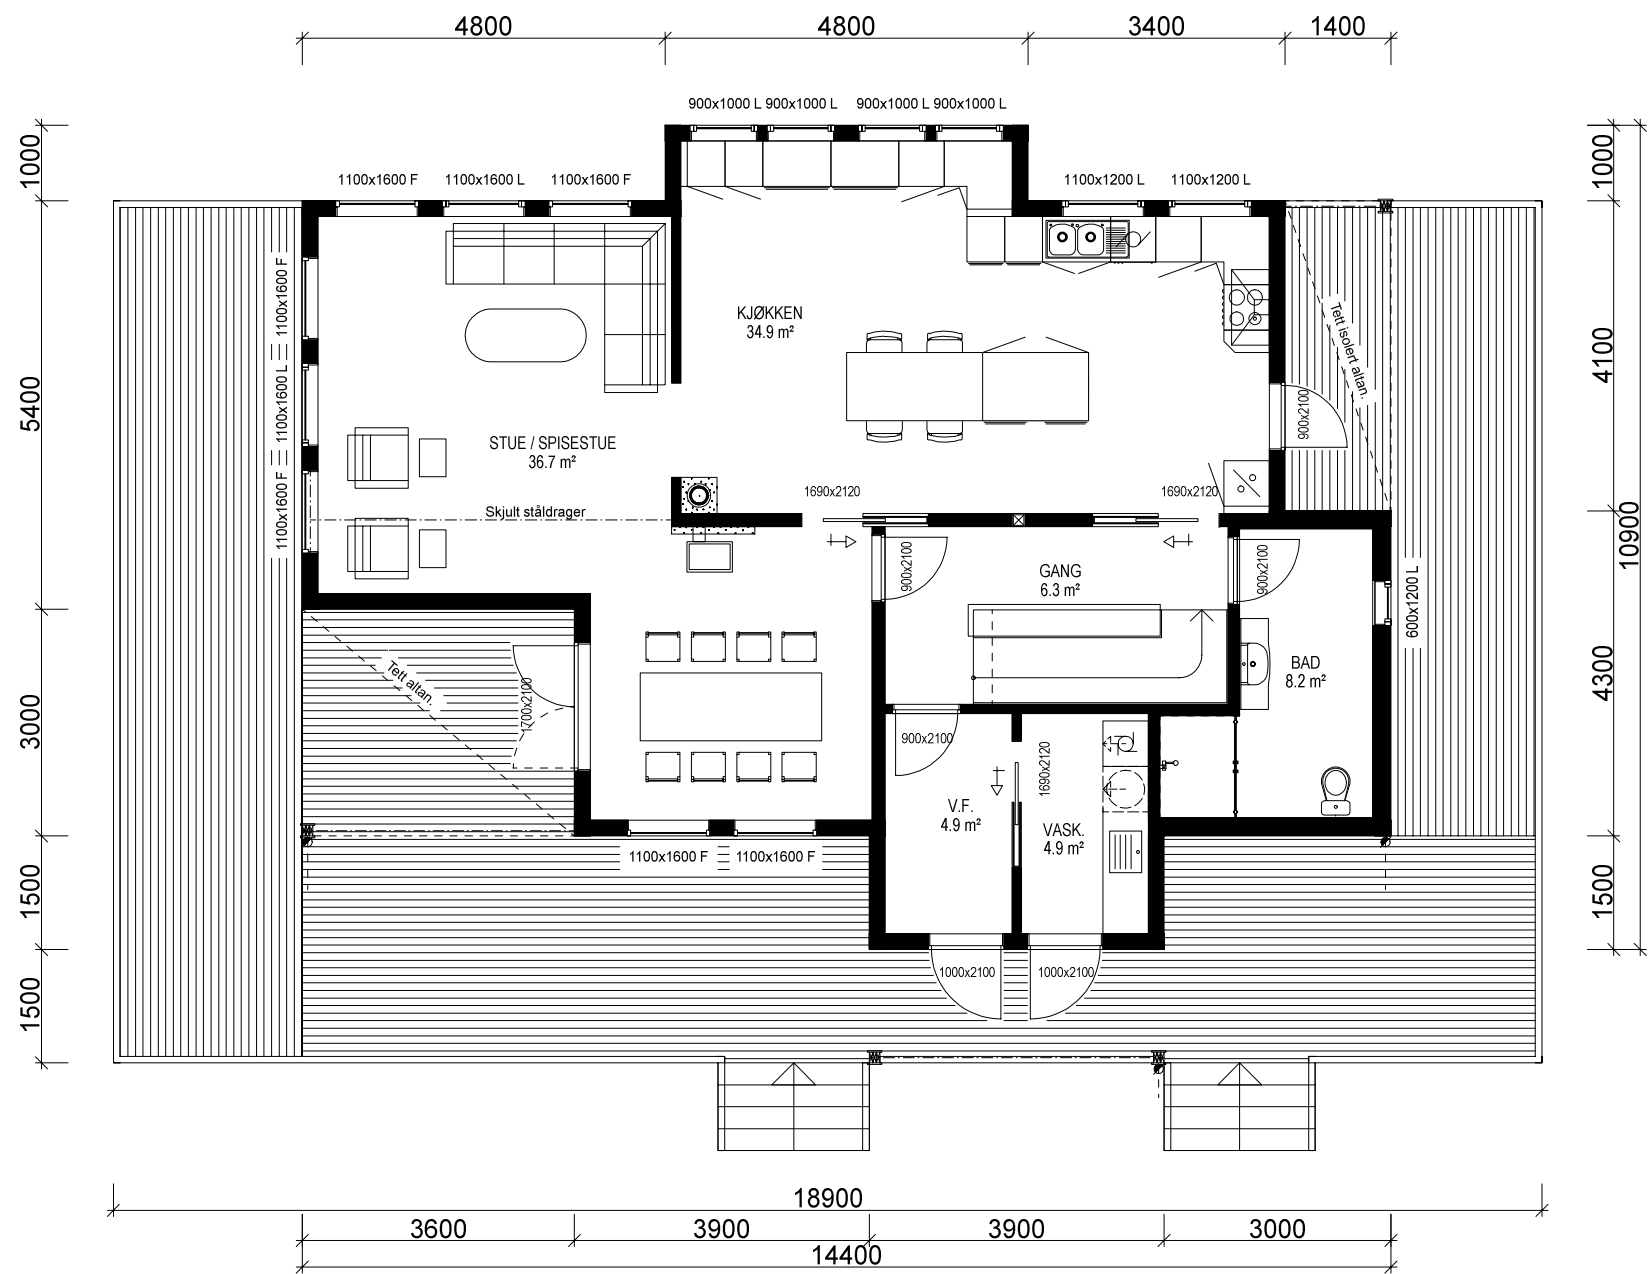


VESTLANDS HUS		Tiltakshaver: Anne Marie Herland og Øyvind Høyvik	
		Forhandler: Vestbygg AS	
Hustype: Spesial Plan		DATO 23.10.14 vh	TRYGGE HJEM
Byggeplassens adresse:		REV.1	SKALA 1 : 100
Høyvikbygda, 6985 Atløy		REV.2	
		REV.3	Tegningsnr. 504
G.nr.	Br.nr.	Er tegning klarert for bestilling, kontrakt og søkning ?	Prosj.nr. 554v
		Nei	
VESTLANDSHUSGRUPPENS ARKITEKTKONTOR - 6018 ÅLESUND - TLF. 70 17 89 00			
TEGNINGEN MÅ HVERKEN HELT ELLER DELVIS KOPIERES ELLER BENYTTES VED TILTAK SOM VESTLANDSHUS IKKE MEDVIRKER I.			

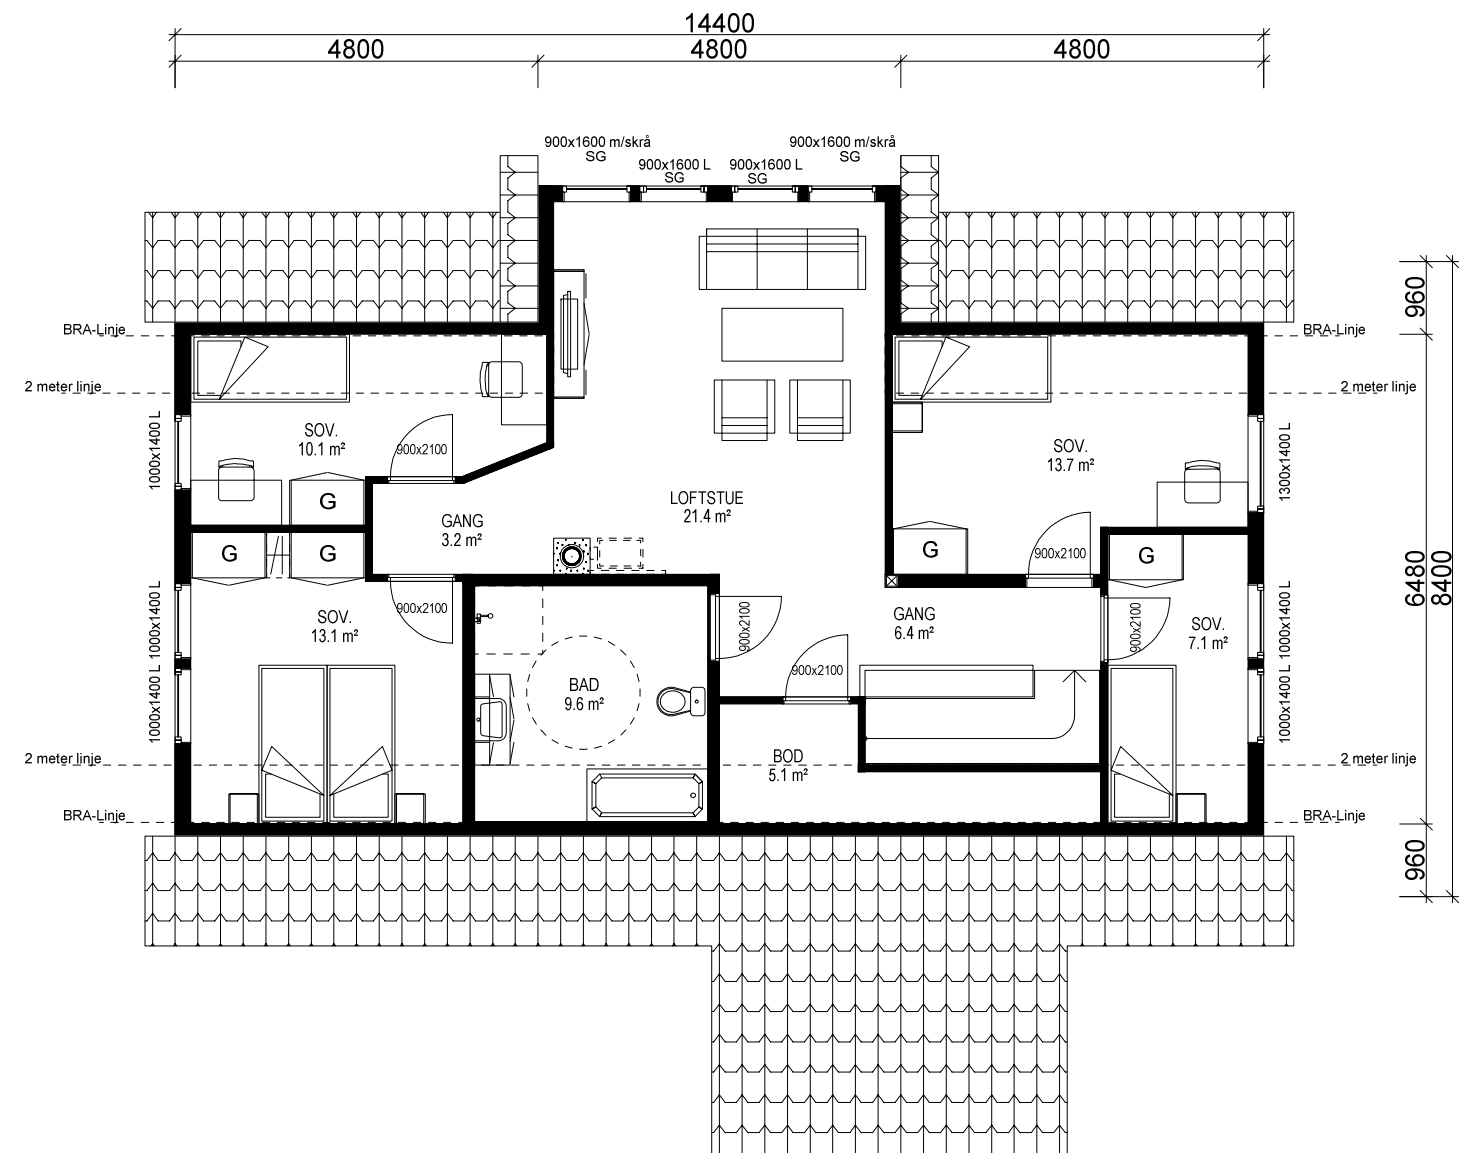

ETASJEPLAN 2: 97,8 m² BRA

		Tiltakshaver: Anne Marie Herland og Øyvind Høyvik	
		Forhandler: Vestbygg AS	
Hustype: Spesial Plan		DATO 23.10.14 vh	TRYGGE HJEM
Byggeplassens adresse: Høyvikbygda, 6985 Atløy		REV.1	SKALA 1 : 100
		REV.2	
		REV.3	
G.nr.	Br.nr.	Er tegning klarert for bestilling, kontrakt og søkning ?	Tegningsnr. 505
		Nei	Prosj.nr. 554v
DATA DESIGN SYSTEM			
VESTLANDSHUSGRUPPENS ARKITEKTKONTOR - 6018 ÅLESUND - TLF. 70 17 89 00			
TEGNINGEN MÅ HVERKEN HELT ELLER DELVIS KOPIERES ELLER BENYTTES VED TILTAK SOM VESTLANDSHUS IKKE MEDVIRKER I.			

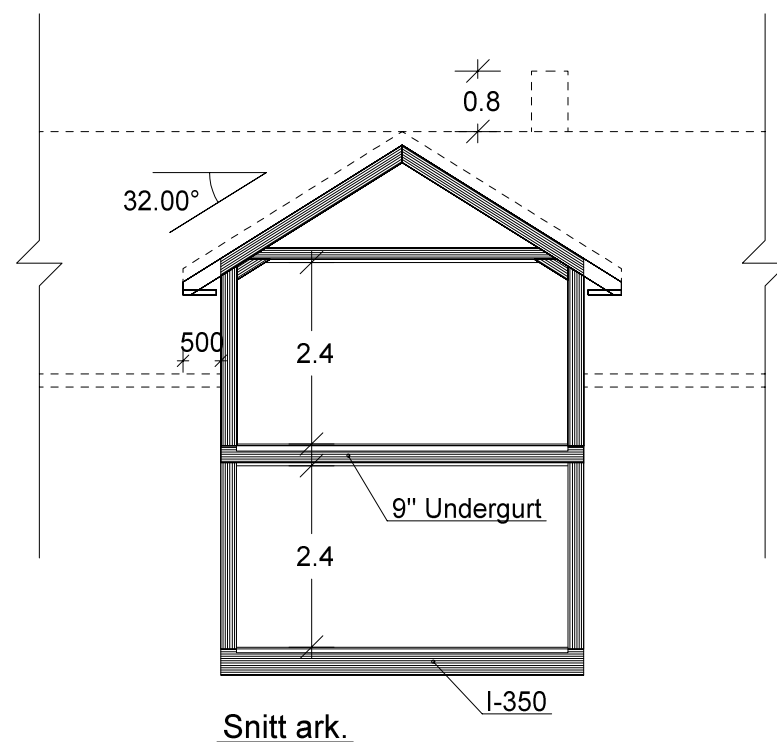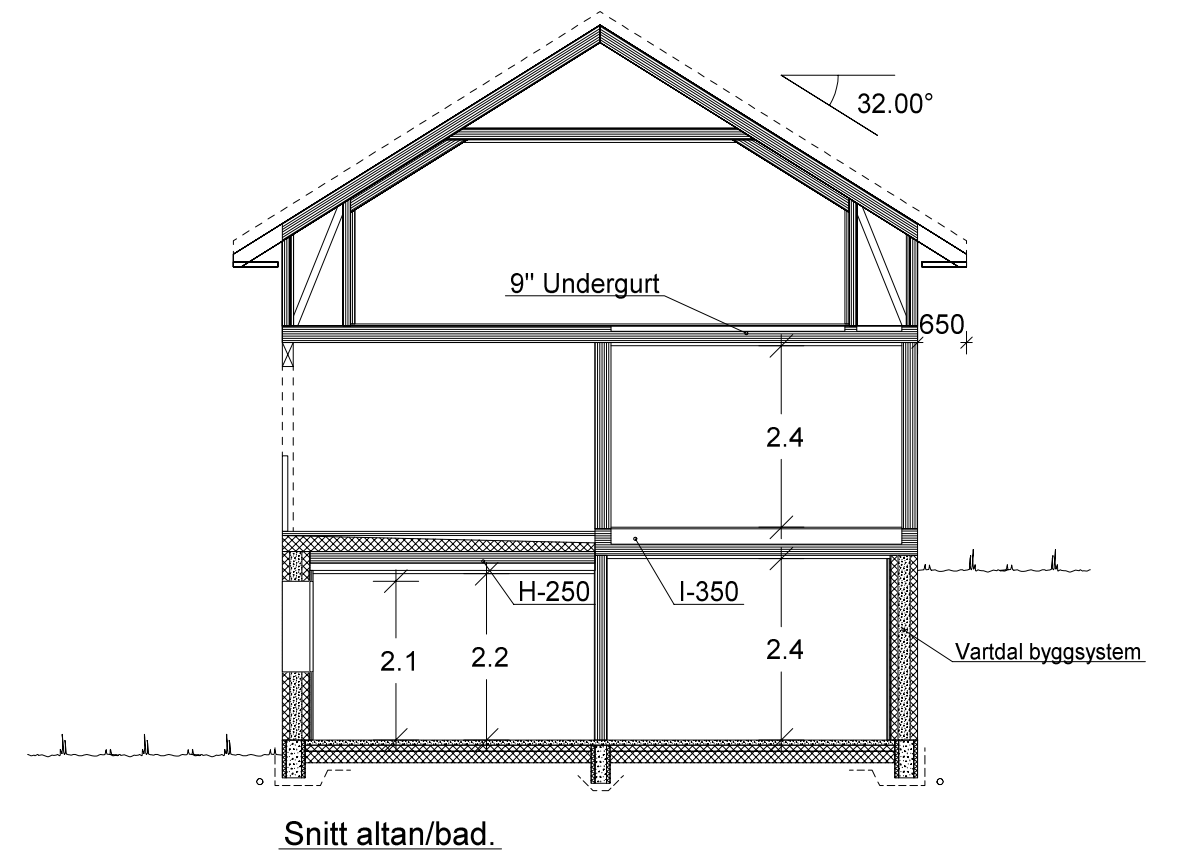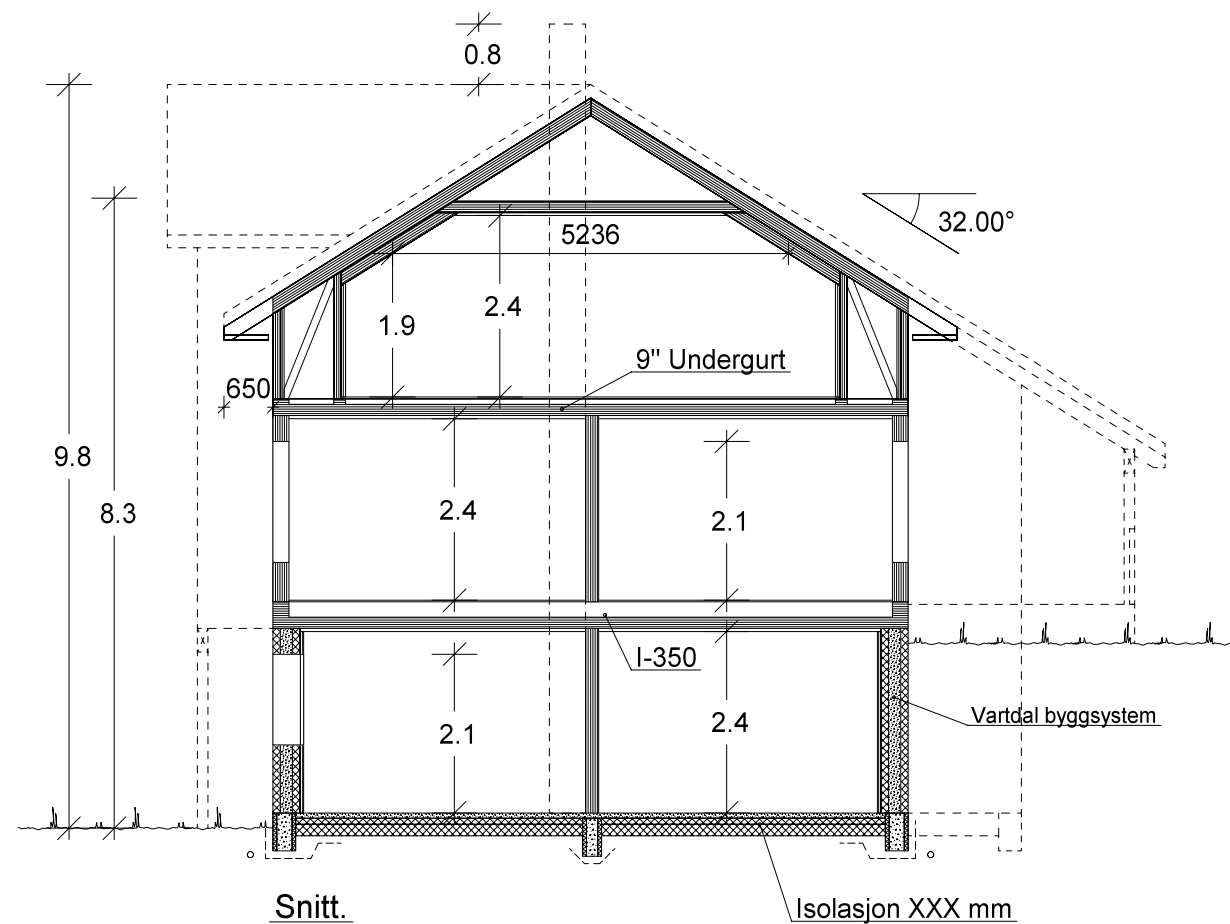

VESTLANDS HUS		Tiltakshaver: Anne Marie Herland og Øyvind Høyvik	
		Forhandler: Vestbygg AS	
Hustype:	Spesial	Snitt	DATO 23.10.14 vh
Byggeplassens adresse: Høyvikbygda, 6985 Atløy		ARKIV NR.:	TRYGGE HJEM
			REV.1
			REV.2
G.nr.	Br.nr.	Er tegning klarert for bestilling, kontrakt og søkning ?	Nei
VESTLANDSHUSGRUPPENS ARKITEKTKONTOR - 6018 ÅLESUND - TLF. 70 17 89 00		TEGNINGEN MÅ HVERKEN HELT ELLER DELVIS KOPIERES ELLER BENYTTES VED TILTAK SOM VESTLANDSHUS IKKE MEDVIRKER I.	