


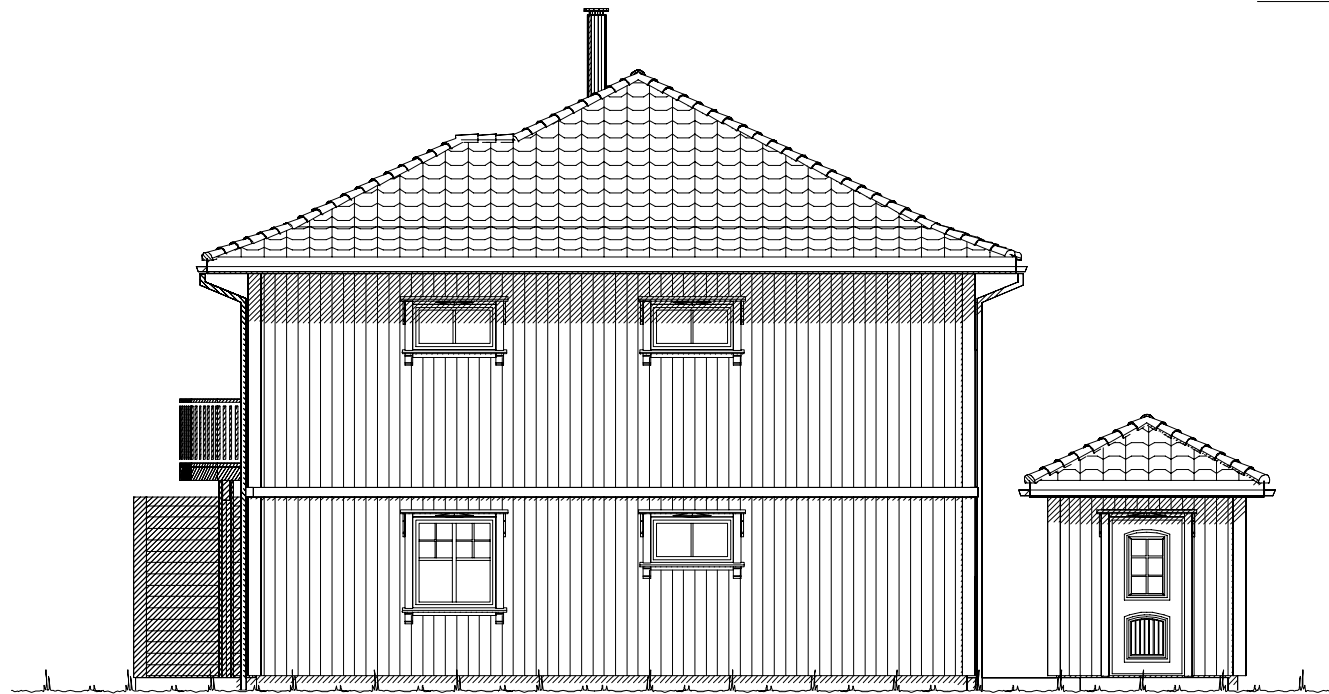

Fasade mot sør.




Fasade mot øst.

REV.5 06.07.18 hhg

		Tiltakshaver: Bjørn Andre Gulstad	
		Forhandler: Gusterud Bygg AS	
Hustype: Slotthø		Fasade 1 og 2	
Byggeplassens adresse:		ARKIV NR.:	
Feviksvingen 32, 2033 Åsgreina			
G.nr. 93	Br.nr. 80	Er tegning klarert for bestilling, kontrakt og søkning ?	Ja
DATO 31.07.17 vhh			
REV.1 26.02.18 kg			
REV.2 07.03.18			
REV.3 09.03.18 kg			
REV.4 20.03.18 kg			
DATA DESIGN SYSTEM		SKALA 1 : 100	
		Tegningsnr. 501	
		Prosj.nr. 180031	
VESTLANDSHUSGRUPPENS ARKITEKTKONTOR - 6018 ÅLESUND - TLF. 70 17 89 00			
TEGNINGEN MÅ HVERKEN HELT ELLER DELVIS KOPIERES ELLER BENYTTES VED TILTAK SOM VESTLANDSHUS IKKE MEDVIRKER I.			


UTFORMING AV TILTAK BEKREFTES FOREVIST:

Nabo.nr.	G.nr.	Br.nr.	Dato	Sign.
Nabo.nr.	G.nr.	Br.nr.	Dato	Sign.
Nabo.nr.	G.nr.	Br.nr.	Dato	Sign.
Nabo.nr.	G.nr.	Br.nr.	Dato	Sign.

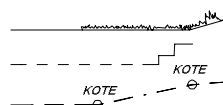 Ferdig planert terreng
Bak / under terreng
Eksisterende terreng



Fasade mot nord.

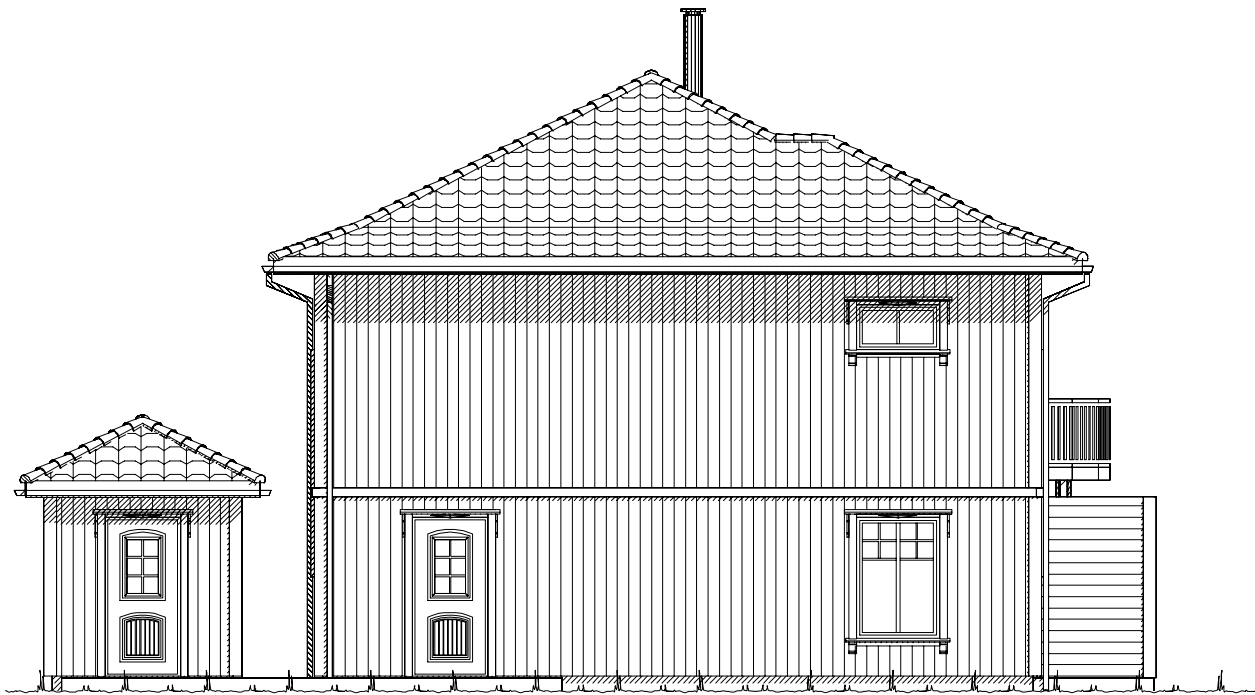

Fasade mot vest.


REV.5 06.07.18 hhg


		Tiltakshaver: Bjørn Andre Gulstad	
		Forhandler: Gusterud Bygg AS	
Hustype: Slotthø		Fasade 3 og 4	
Byggeplassens adresse:		ARKIV NR.:	
Feviksvingen 32, 2033 Åsgreina			
G.nr. 93	Br.nr. 80	Er tegning klarert for bestilling, kontrakt og søkning ?	Ja
VESTLANDSHUSGRUPPENS ARKITEKTKONTOR - 6018 ÅLESUND - TLF. 70 17 89 00		TEGNINGEN MÅ HVERKEN HELT ELLER DELVIS KOPIERES ELLER BENYTTES VED TILTAK SOM VESTLANDSHUS IKKE MEDVIRKER I.	

DATO 31.07.17 vhh	
REV.1 26.02.18 kg	
REV.2 07.03.18	SKALA 1 : 100
REV.3 09.03.18 kg	Tegningsnr. 502
REV.4 20.03.18 kg	Prosj.nr. 180031
	

UTFORMING AV TILTAK BEKREFTES FOREVIST:

Nabo.nr.	G.nr.	Br.nr.	Dato	Sign.
Nabo.nr.	G.nr.	Br.nr.	Dato	Sign.
Nabo.nr.	G.nr.	Br.nr.	Dato	Sign.
Nabo.nr.	G.nr.	Br.nr.	Dato	Sign.

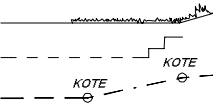 Ferdig planert terreng
Bak / under terreng
Eksisterende terreng

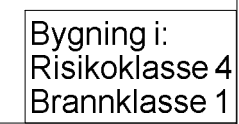



NB! Ved innhenting av pristilbud av ytterdører og vindu, må forutsetningen i varmetapsberegningen legges til grunn. Her blir det forutsatt en maksimal, gjennomsnittlig U-verdi til ytterdører og vindu for bygget.

Lekkasjetall	=	1.2
U-verdi vindu/dør:		1.5

REV.5 06.07.18 hhg

 VESTLANDS HUS		Tiltakshaver: <i>Bjørn Andre Gulstad</i>			
		Forhandler: <i>Gusterud Bygg AS</i>			
Hustype: <i>Sloththø</i>		Plan		DATO <i>31.07.17</i> vhh REV.1 <i>26.02.18</i> kg REV.2 <i>07.03.18</i> REV.3 <i>09.03.18</i> kg REV.4 <i>20.03.18</i> kg	
Byggeplassens adresse:			ARKIV NR.:		SKALA 1 : 100
Feviksvingen 32, 2033 Åsgreina					
G.nr. <i>93</i>	Br.nr. <i>80</i>	Er tegning klarert for bestilling, kontrakt og søkning ?		<i>Ja</i>	Tegningsnr. <i>503</i> Prosj.nr. <i>180031</i>
VESTLANDSHUSGRUPPENS ARKITEKTKONTOR - 6018 ÅLESUND - TLF. 70 17 89 00					
TEGNINGEN MÅ HVERKEN HELT ELLER DELVIS KOPIERES ELLER BENYTTES VED TILTAK SOM VESTLANDSHUS IKKE MEDVIRKER I.					

Bruk av personsikkerhetsglass i vindu,
er markert på plan med SG

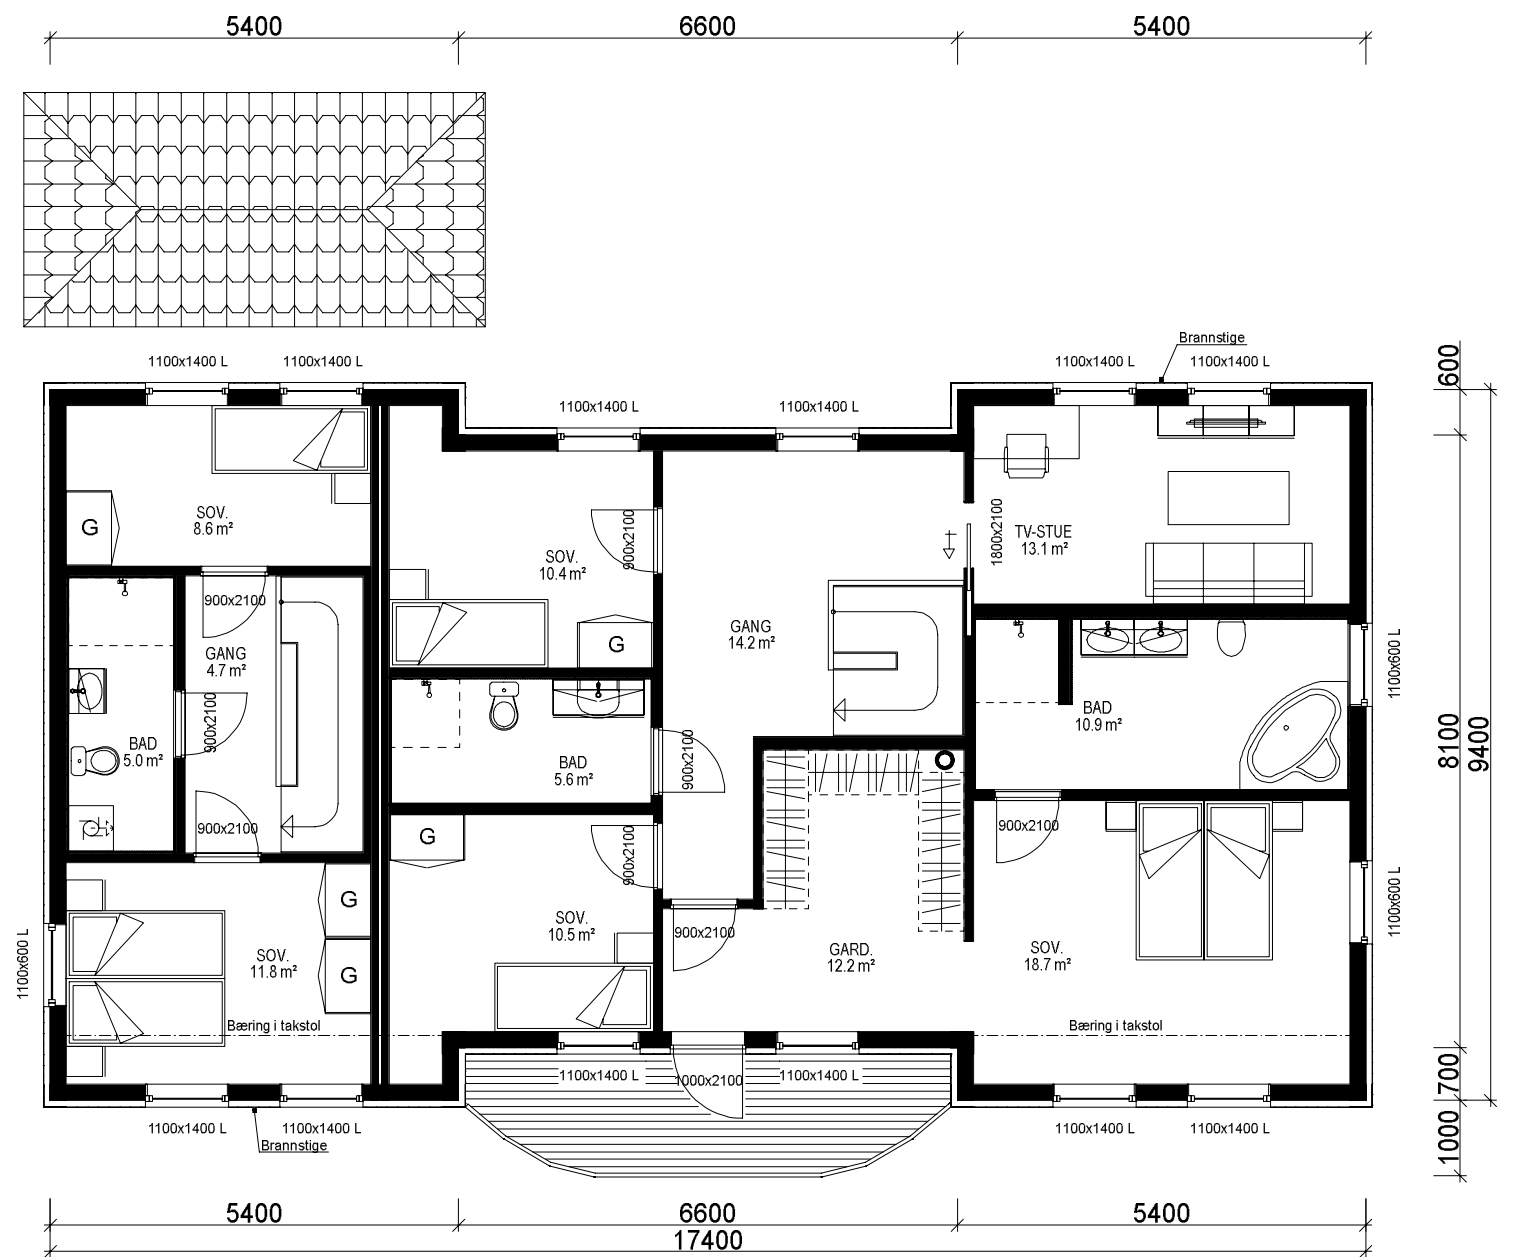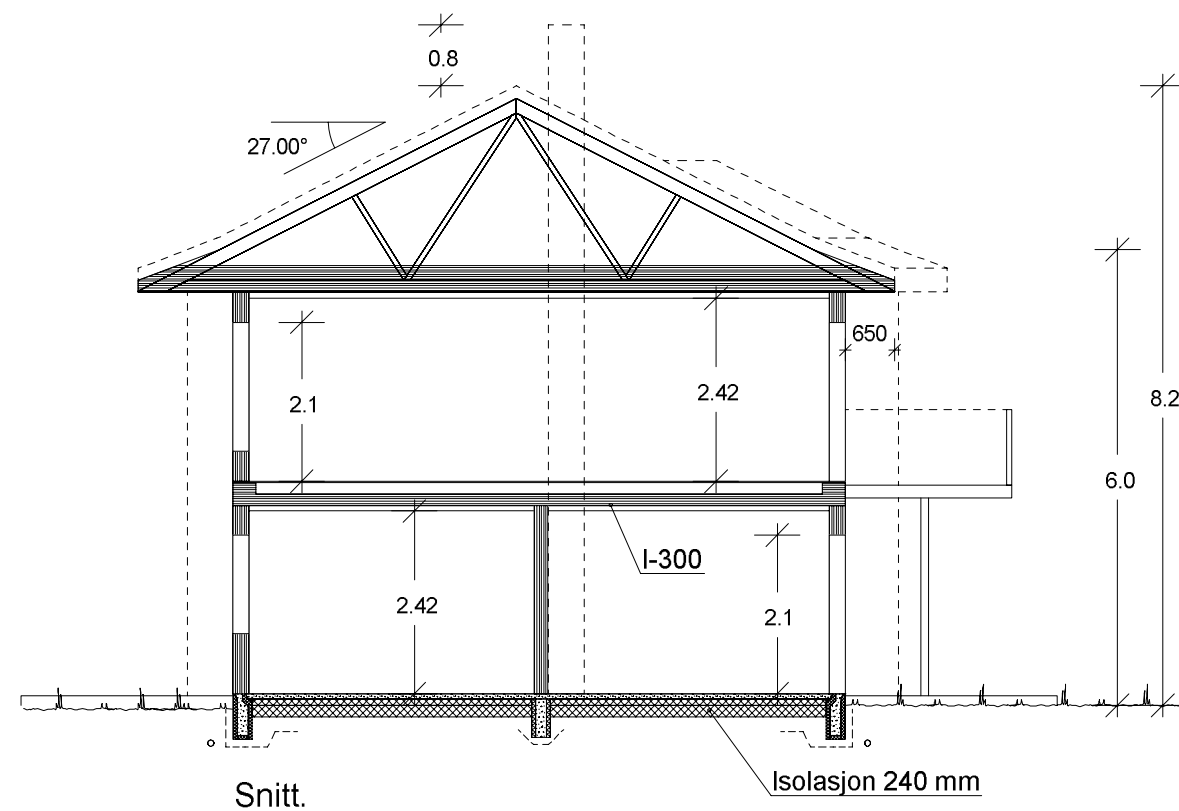

2. ETG. PLAN: 104,9 m² + LEIL 36,2 m² BRA

REV.5 06.07.18 hhg

VESTLANDS HUS		Tiltakshaver: Bjørn Andre Gulstad	
		Forhandler: Gusterud Bygg AS	
Hustype: Slotthø		Plan og snitt	
Byggeplassens adresse:		ARKIV NR.:	
Feviksvingen 32, 2033 Åsgreina			
G.nr. 93	Br.nr. 80	Er tegning klarert for bestilling, kontrakt og søkning ?	Ja
VESTLANDSHUSGRUPPENS ARKITEKTKONTOR - 6018 ÅLESUND - TLF. 70 17 89 00			
TEGNINGEN MÅ HVERKEN HELT ELLER DELVIS KOPIERES ELLER BENYTTES VED TILTAK SOM VESTLANDSHUS IKKE MEDVIRKER I.			
		DATO 31.07.17 vhh	
		REV.1 26.02.18 kg	
		REV.2 07.03.18	
		REV.3 09.03.18 kg	
		REV.4 20.03.18 kg	
		SKALA 1 : 100	
		Tegningsnr. 504	
		Prosj.nr. 180031	