





--	--	

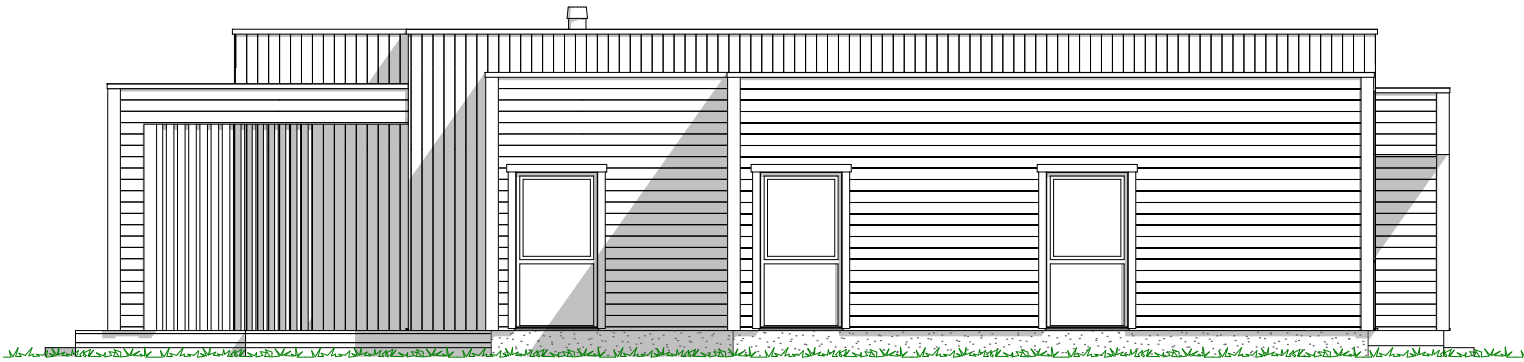

1:100 Fasade Øst

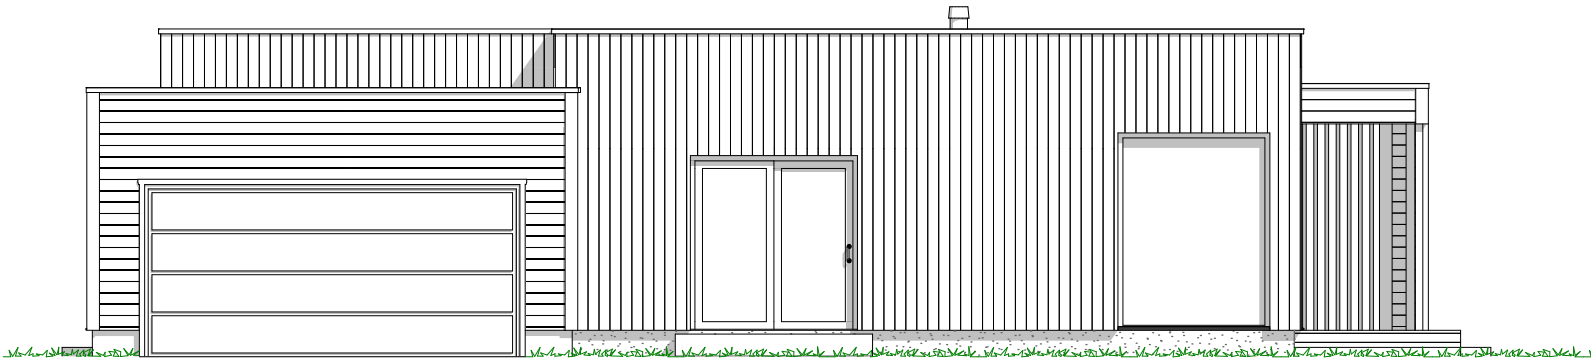

1:100 Fasade Vest

	</
--	--	----



BYA		
	Overbygd	33,1
	Bygning	267,9
		301,0 m²

					Tiltakshaver	Per Kåre Kallevåg	Fase
					Forhandler	Bømlo Hus Bygg AS	Forslagstegning
						Dato:	22.10.2019
					5430 Bremnes	Type tegning:	Arkitekt vhh
						H. Etasje, VH BTA (1)	Skala
					Tiltak Enebolig	Er tegninger klar for søknad:	1:100, 1:1
					Hustype Spesial	Nei	Tegningsnr.: 503
					Brannklasse 1	TEGNINGEN MÅ HVERKEN HELT ELLER DELVIS KOPIERES ELLER BENYTTES	Format A3
					Risikoklasse 4	VED TILTAK SOM VESTLANDSHUS IKKE MEDVIRKER I	Gnr./Bnr. 723/109
Rev	Nr	Beskrivelse	Dato	Sjan	Kontr.	VESTLANDS HUS	Prosjektnr.: 190183
	1		24.10.2019	vhh		VESTL ANDSHIS GRUPEPENS ARKITEKTONTOR - 6018 ÅI ESJUNDR - TELF 70178900	



--	--	

FORUTSETNINGER FOR ARKITEKTTEGNINGER

Leverandør av foldedør
må dokumentere u-verdi/tetthet

Fasadeprodukter til vindu og dører i yttervegg
av profilerte sidebord, vinduskneker og sprosser
er ikke med i standard leveranse.

Kanaler fra ventilasjonsanlegg vil i noen
tilfeller medføre ekstra veggtykkelser
eller "kassing", som får mindre konse-
kvenser for romløsninger
Dette kan eventuelt justeres noe før
igangsetting av bygget.

NB! Ved innhenting av pristilbud av
ytterdører og vindu, må forutsetningen
i varmetapsberegningen legges til
grunn. Her blir det forutsatt en maksimal,
gjennomsnittlig U-verdi til ytterdører
og vindu for bygget.
Høy prosentandel over 20% vindu og dører,
har konsekvenser for byggets isolering.

Takverksleverandør må konfereres før videre
detaljprosjektering av hus kan foretas.

Bruk av personsikkerhetsglass i vindu,
er markert på plan med SG

Prosjektert etter TEK 17. Versjon dato 18.01.2018

HUSBANKFINANSIERING : Nei

Lekkasjetall < xx
U - verdi vindu/ dør : xx