



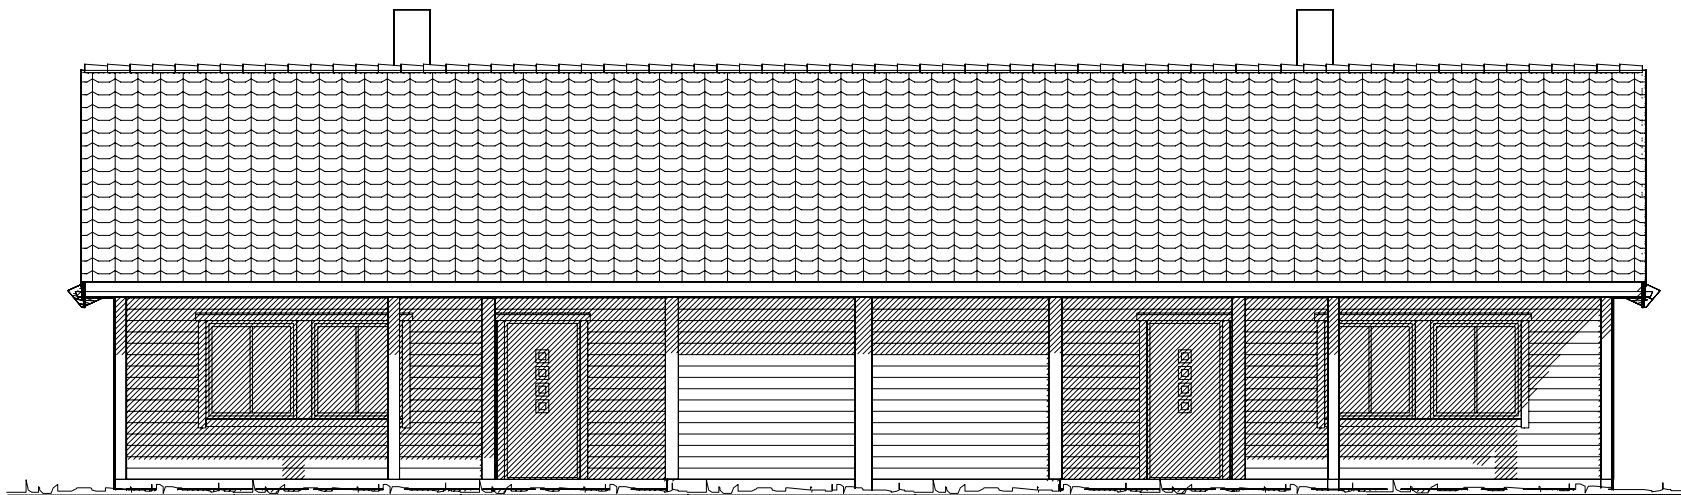

Fasade mot øst

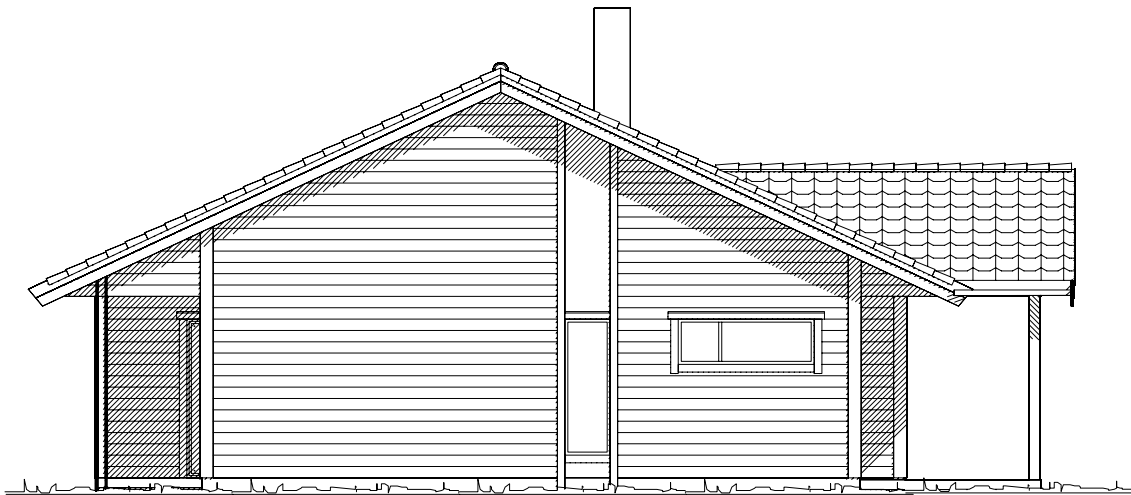



Fasade mot nord

Prosjektert etter TEK 97 rev. 07


Tiltakshaver: Arne M. Nordvik			 VestlandsHus
Leverandør: VestlandsHus Innlandet AS			
Hustype: Spesial	Fasade 1-2	DATO 03.12.10 opv	
Byggeplassens adresse:		REV.1	
Hov		ARKIV NR.	REV.2
G.nr.	Br.nr.	ER TEGNING KONTROLLERT I H.T. SJEKKLISTER ?	REV.3
		NEI	SKALA 1 : 100
VestlandsHusgruppens arkitektkontor – 6018 Alesund – Tlf. 70 17 89 00			DATA DESIGN SYSTEM
TEGNINGEN MÅ HVERKEN HELT ELLER DELVIS KOPIERES ELLER BENYTTES VED TILTAK SOM VESTLANDSHUS IKKE MEDVIRKER I.			

UTFORMING AV TILTAK BEKREFTES FOREVIST:				
Nabo.nr.	G.nr.	Br.nr.	Dato	Sign.
Nabo.nr.	G.nr.	Br.nr.	Dato	Sign.
Nabo.nr.	G.nr.	Br.nr.	Dato	Sign.
Nabo.nr.	G.nr.	Br.nr.	Dato	Sign.

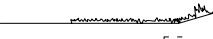 Ferdig planert terreng
 Bak / under terreng
 Eksisterende terreng

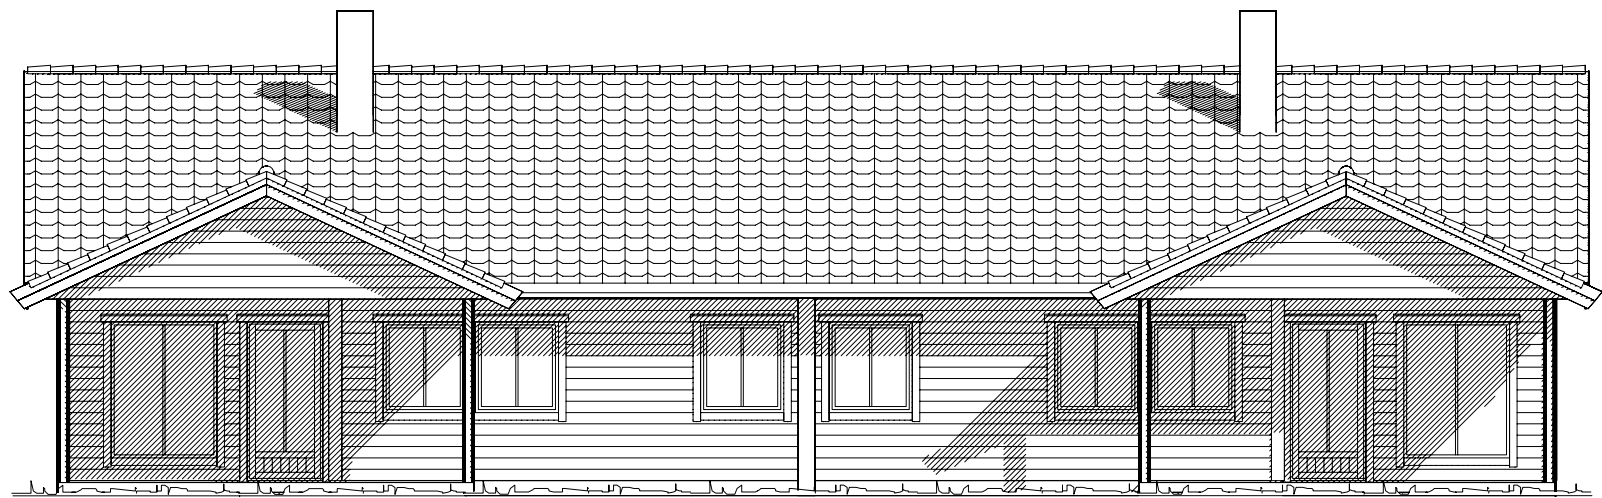

Fasade mot vest



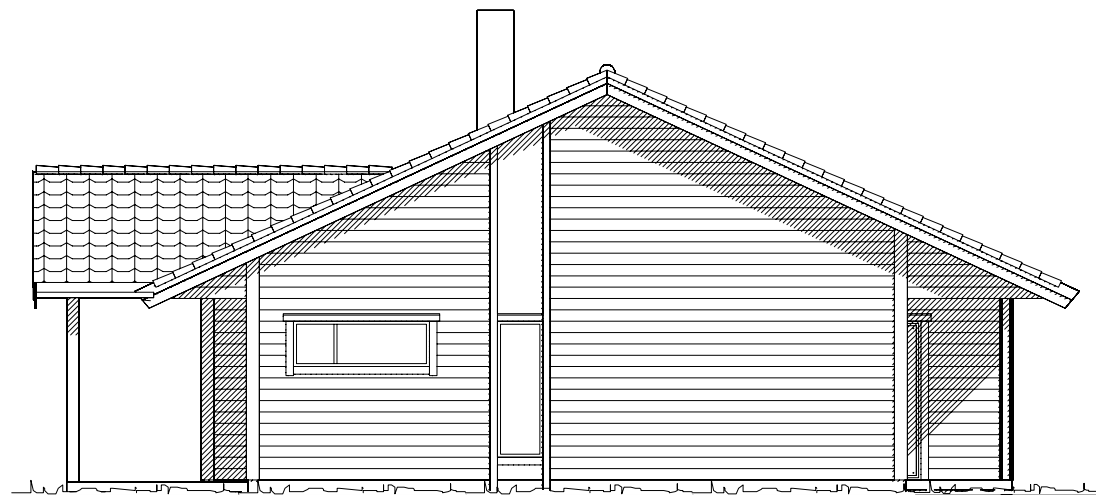


Fasade mot sør

Prosjektert etter TEK 97 rev. 07

Tiltakshaver: Arne M. Nordvik			 VestlandsHus
Leverandør: VestlandsHus Innlandet AS			
Hustype: Spesial	Fasade 3-4	DATO 03.12.10 opv	
Byggeplassens adresse:		REV.1	
Hov		REV.2	
G.nr. Br.nr.		ER TEGNING KONTROLLERT I H.T. SJEKKLISTER ?	REV.3
		NEI	SKALA 1 : 100
VestlandsHusgruppens arkitektkontor – 6018 Alesund – Tlf. 70 17 89 00			TEGNINGEN MÅ HVERKEN HELT ELLER DELVIS KOPIERES ELLER BENYTTES VED TILTAK SOM VESTLANDSHUS IKKE MEDVIRKER I.

UTFORMING AV TILTAK BEKREFTES FOREVIST:				
Nabo.nr.	G.nr.	Br.nr.	Dato	Sign.
Nabo.nr.	G.nr.	Br.nr.	Dato	Sign.
Nabo.nr.	G.nr.	Br.nr.	Dato	Sign.
Nabo.nr.	G.nr.	Br.nr.	Dato	Sign.

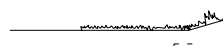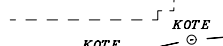  Ferdig planert terreng
 Bak / under terreng
 Eksisterende terreng



Gjennomsnittlig U-verdi er her: _____

Tiltakshaver: Arne M. Nordvik				 VestlandsHus
Leverandør: VestlandsHus Innlandet AS				
Hustype: Spesial		Plan/Snitt	DATO 03.12.10 opv REV.1 REV.2 REV.3 SKALA 1 : 100	
Byggeplassens adresse:		ARKIV NR.	TRYGGE HJEM	
Hov			Tegningsnr. 503	
G.nr.	Br.nr.	ER TEGNING KONTROLLERT I H.T. SJEKKLISTER ?	NEI	 DATA DESIGN SYSTEM
VestlandsHusgruppens arkitektkontor – 6018 Alesund – Tlf. 70 17 89 00				Prosj.nr. 5590
TEGNINGEN MÅ HVERKEN HELT ELLER DELVIS KOPIERES ELLER BENYTTES VED TILTAK SOM VESTLANDSHUS IKKE MEDVIRKER I.				