



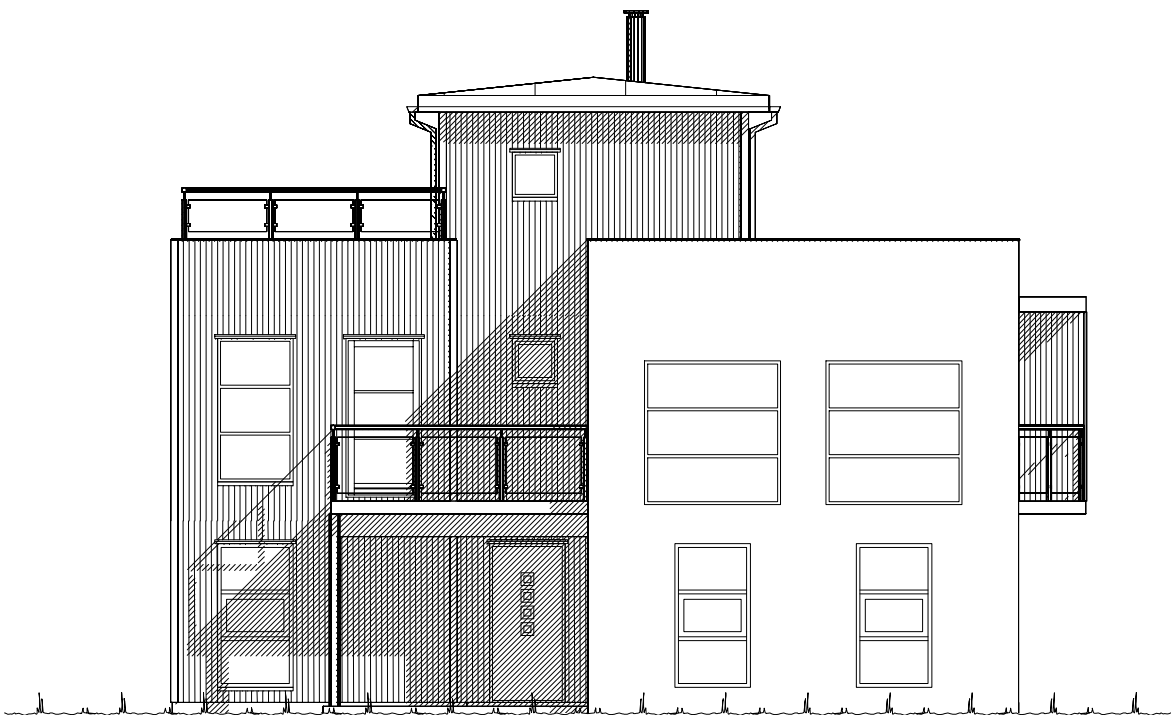

Fasade mot sør.

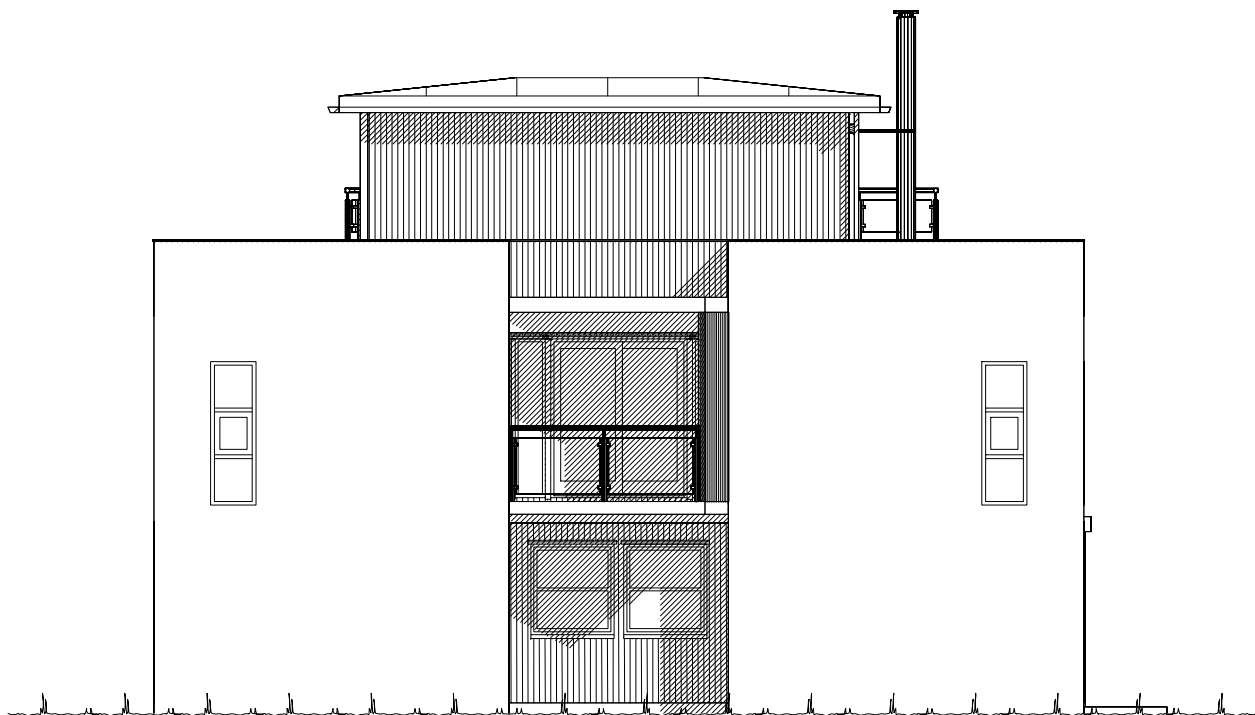

Fasade mot øst.

Prosjektert etter TEK 97 rev. 07


		Tiltakshaver: Sigve Spjelkavik	
		Forhandler: Borgund Bygg AS	
Hustype: Spesial		Fasade 1 og 2	
Byggeplassens adresse:		ARKIV NR.:	
Spjelkavika, Ålesund komm.			
G.nr.	Br.nr.	Er tegning klarert for bestilling, kontrakt og søkning ?	
24	441	Nei	
VESTLANDSHUSGRUPPENS ARKITEKTKONTOR - 6018 ÅLESUND - TLF. 70 17 89 00			
TEGNINGEN MÅ HVERKEN HELT ELLER DELVIS KOPIERES ELLER BENYTTES VED TILTAK SOM VESTLANDSHUS IKKE MEDVIRKER I.			



DATO	20.06.11	på	TRYGGE HJEM
REV.1	20.02.12	hb	
REV.2	27.02.12	hb	SKALA 1 : 100
REV.3	20.03.12	hb	Tegningsnr. 501
REV.4	16.08.13	vh	Prosj.nr. 308p

 DATA DESIGN SYSTEM


UTFORMING AV TILTAK BEKREFTES FOREVIST:

Nabo.nr.	G.nr.	Br.nr.	Dato	Sign.
Nabo.nr.	G.nr.	Br.nr.	Dato	Sign.
Nabo.nr.	G.nr.	Br.nr.	Dato	Sign.
Nabo.nr.	G.nr.	Br.nr.	Dato	Sign.

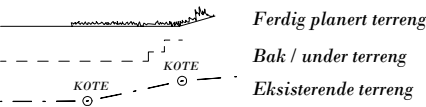


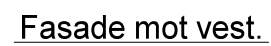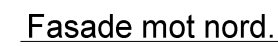

 VESTLANDSHUS		Tiltakshaver: <i>Sigve Spjelkavik</i>	
		Forhandler: <i>Borgund Bygg AS</i>	
Hustype: Spesial		Fasade 3 og 4	
Byggeplassens adresse: Spjelkavika, Ålesund komm.		ARKIV NR.:	DATO 20.06.11 på REV.1 20.02.12 hb REV.2 27.02.12 hb REV.3 20.03.12 hb REV.4 16.08.13 vhh
G.nr. 24	Br.nr. 441	Er tegning klarert for bestilling, kontrakt og søkning ?	Nei
		 DATA DESIGN SYSTEM	TRYGGJE HJEM SKALA 1 : 100 Tegningsnr. 502 Prosj.nr. 308p
VESTLANDSHUSGRUPPENS ARKITEKTKONTOR - 6018 ÅLESUND - TLF. 70 17 89 00			
TEGNINGEN MÅ HVERKEN HELT ELLER DELVIS KOPIERES ELLER BENYTTES VED TILTAK SOM VESTLANDSHUS IKKE MEDVIRKER I.			

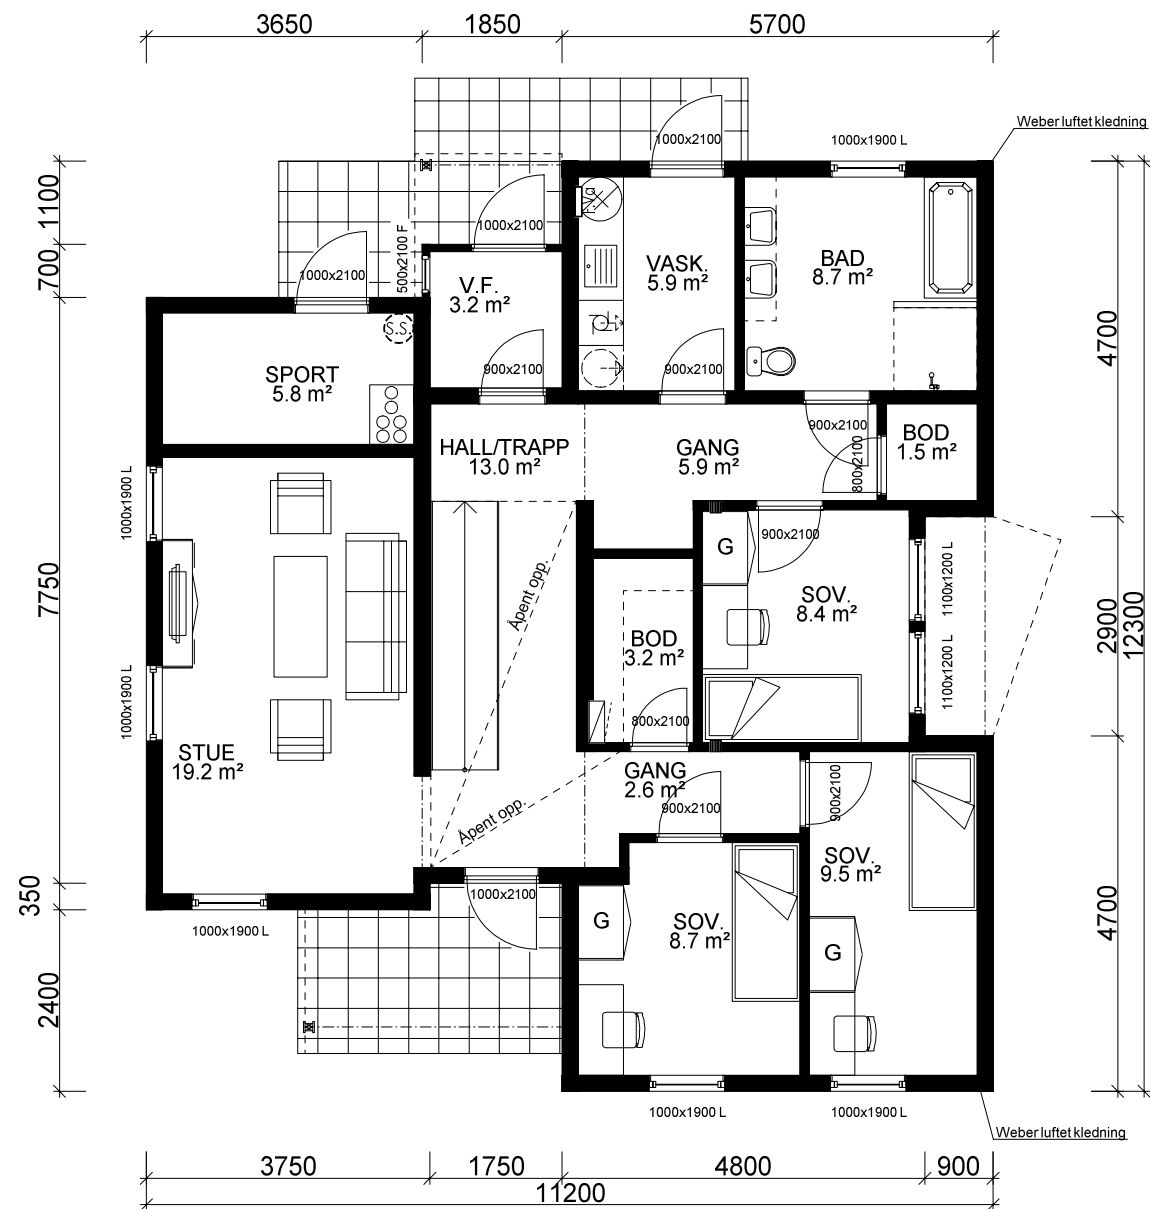

UNDERETASJE: 102,8 m² BRA

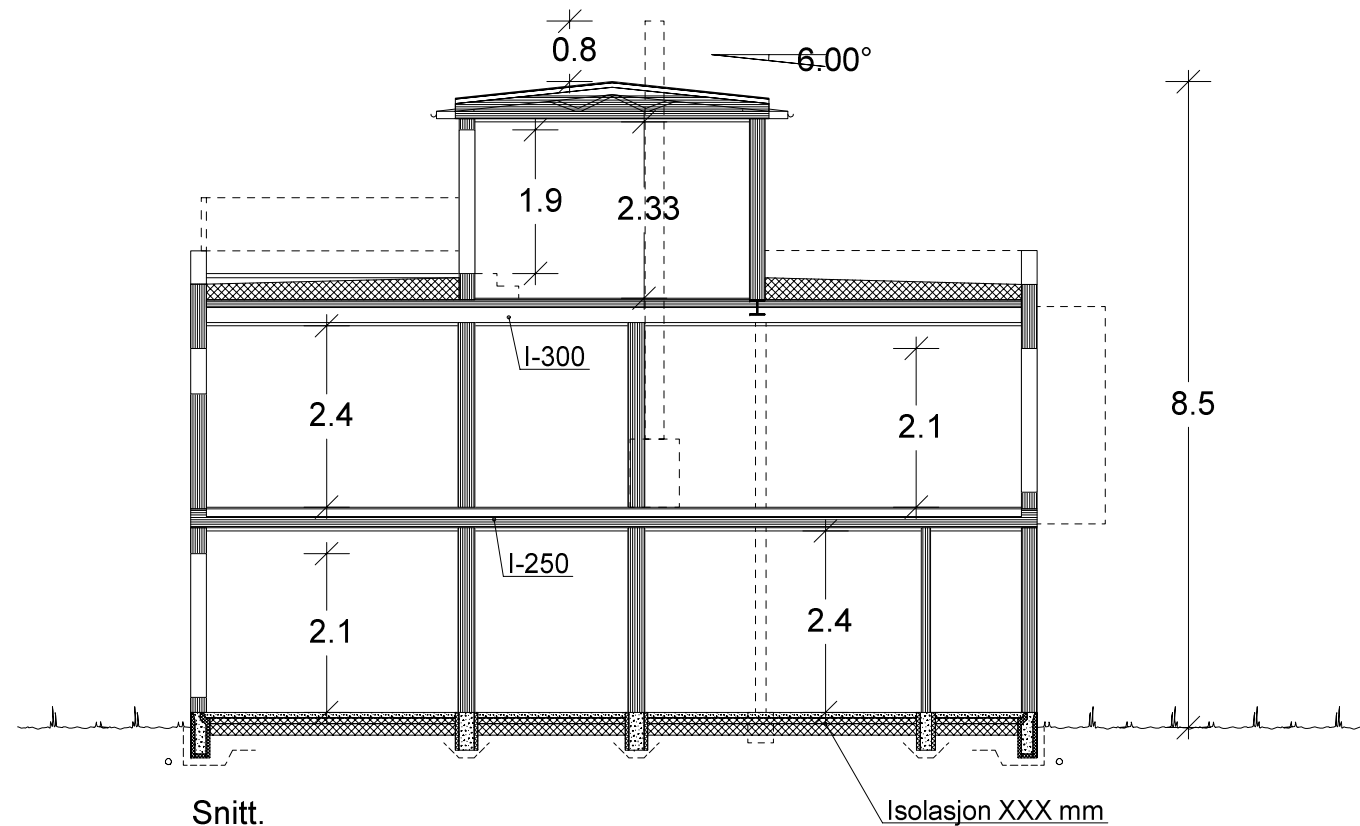

Pga spennbetongdekker, kan kanaler fra ventilasjonsanlegget, måtte legges under dekke. Dette kan i enkelte rom medføre redusert romhøyde. Ekstra veggtykkelser eller "kassing" kan også forekomme.

Dette kan eventuelt justeres noe før igangsetting av bygget.

NB! Ved innhenting av pristilbud av ytterdører og vindu, må forutsetningen i varmetapsberegningen legges til grunn. Her blir det forutsatt en maksimal, gjennomsnittlig U-verdi til ytterdører og vindu for bygget. Høy prosentandel over 20% vindu og dører, har konsekvenser for byggets isolering.

% vindu- og dørareal er beregnet til: %
Gjennomsnittlig U-verdi er her: %

Prosjektet etter TEK 97 rev. 07

Nb 3-lags glas
Lekasjetall mindre enn 1,9

Arealberegninger i hht. NS 3940	Bruksareal BRA i m²			P-ROM Primære rom
	Pr etasje	Apent over- byggd areal og calport	Sum BRA	
U. etg. plan	102.8	5.6	108.4	89.5
H. etg. plan	98.6	2.6	101.2	98.6
2. etg. plan	22.3	0.0	22.3	19.0
SUM :	223.7	8.2	231.9	207.1
BYA :	126.1	0.0	126.1	
Grunnflate/ fotavtrykk :	112.7			

 VESTLANDS HUS		Tiltakshaver: Sigve Spjelkavik					
		Forhandler: Borgund Bygg AS					
Hustype: Spesial		Plan og snitt		DATO 20.06.11 på		TRYGGE HJEM	
Byggeplassens adresse:		ARKIV NR.:		REV.1 20.02.12 hb		SKALA 1 : 100	
Spjelkavika, Ålesund komm.				REV.2 27.02.12 hb		Tegningsnr. 503	
G.nr. 24		Br.nr. 441		Er tegning klarert for bestilling, kontrakt og søkning ?		Prosj.nr. 308p	
		Nei		 DATA DESIGN SYSTEM			
VESTLANDSHUSGRUPPENS ARKITEKTKONTOR - 6018 ÅLESUND - TLF. 70 17 89 00							
TEGNINGEN MÅ HVERKEN HELT ELLER DELVIS KOPIERES ELLER BENYTTES VED TILTAK SOM VESTLANDSHUS IKKE MEDVIRKER I.							



Prosjektet etter TEK 97 rev. 07

 VESTLANDSHUS		Tiltakshaver: <i>Sigve Spjelkavik</i>	
		Forhandler: <i>Borgund Bygg AS</i>	
Hustype: Spesial		Plan	
Byggeplassens adresse: Spjelkavika, Ålesund komm.		ARKIV NR.:	DATO 20.06.11 på REV.1 20.02.12 hb REV.2 27.02.12 hb REV.3 20.03.12 hb REV.4 16.08.13 vhh
G.nr. 24	Br.nr. 441	Er tegning klarert for bestilling, kontrakt og søkning ?	Nei  DATA DESIGN SYSTEM
		TRYGGE HJEM	
		SKALA 1 : 100	
		Tegningsnr. 504	
		Prosj.nr. 308p	
VESTLANDSHUSGRUPPENS ARKITEKTKONTOR - 6018 ÅLESUND - TLF. 70 17 89 00			
TEGNINGEN MÅ HVERKEN HELT ELLER DELVIS KOPIERES ELLER BENYTTES VED TILTAK SOM VESTLANDSHUS IKKE MEDVIRKER I.			