


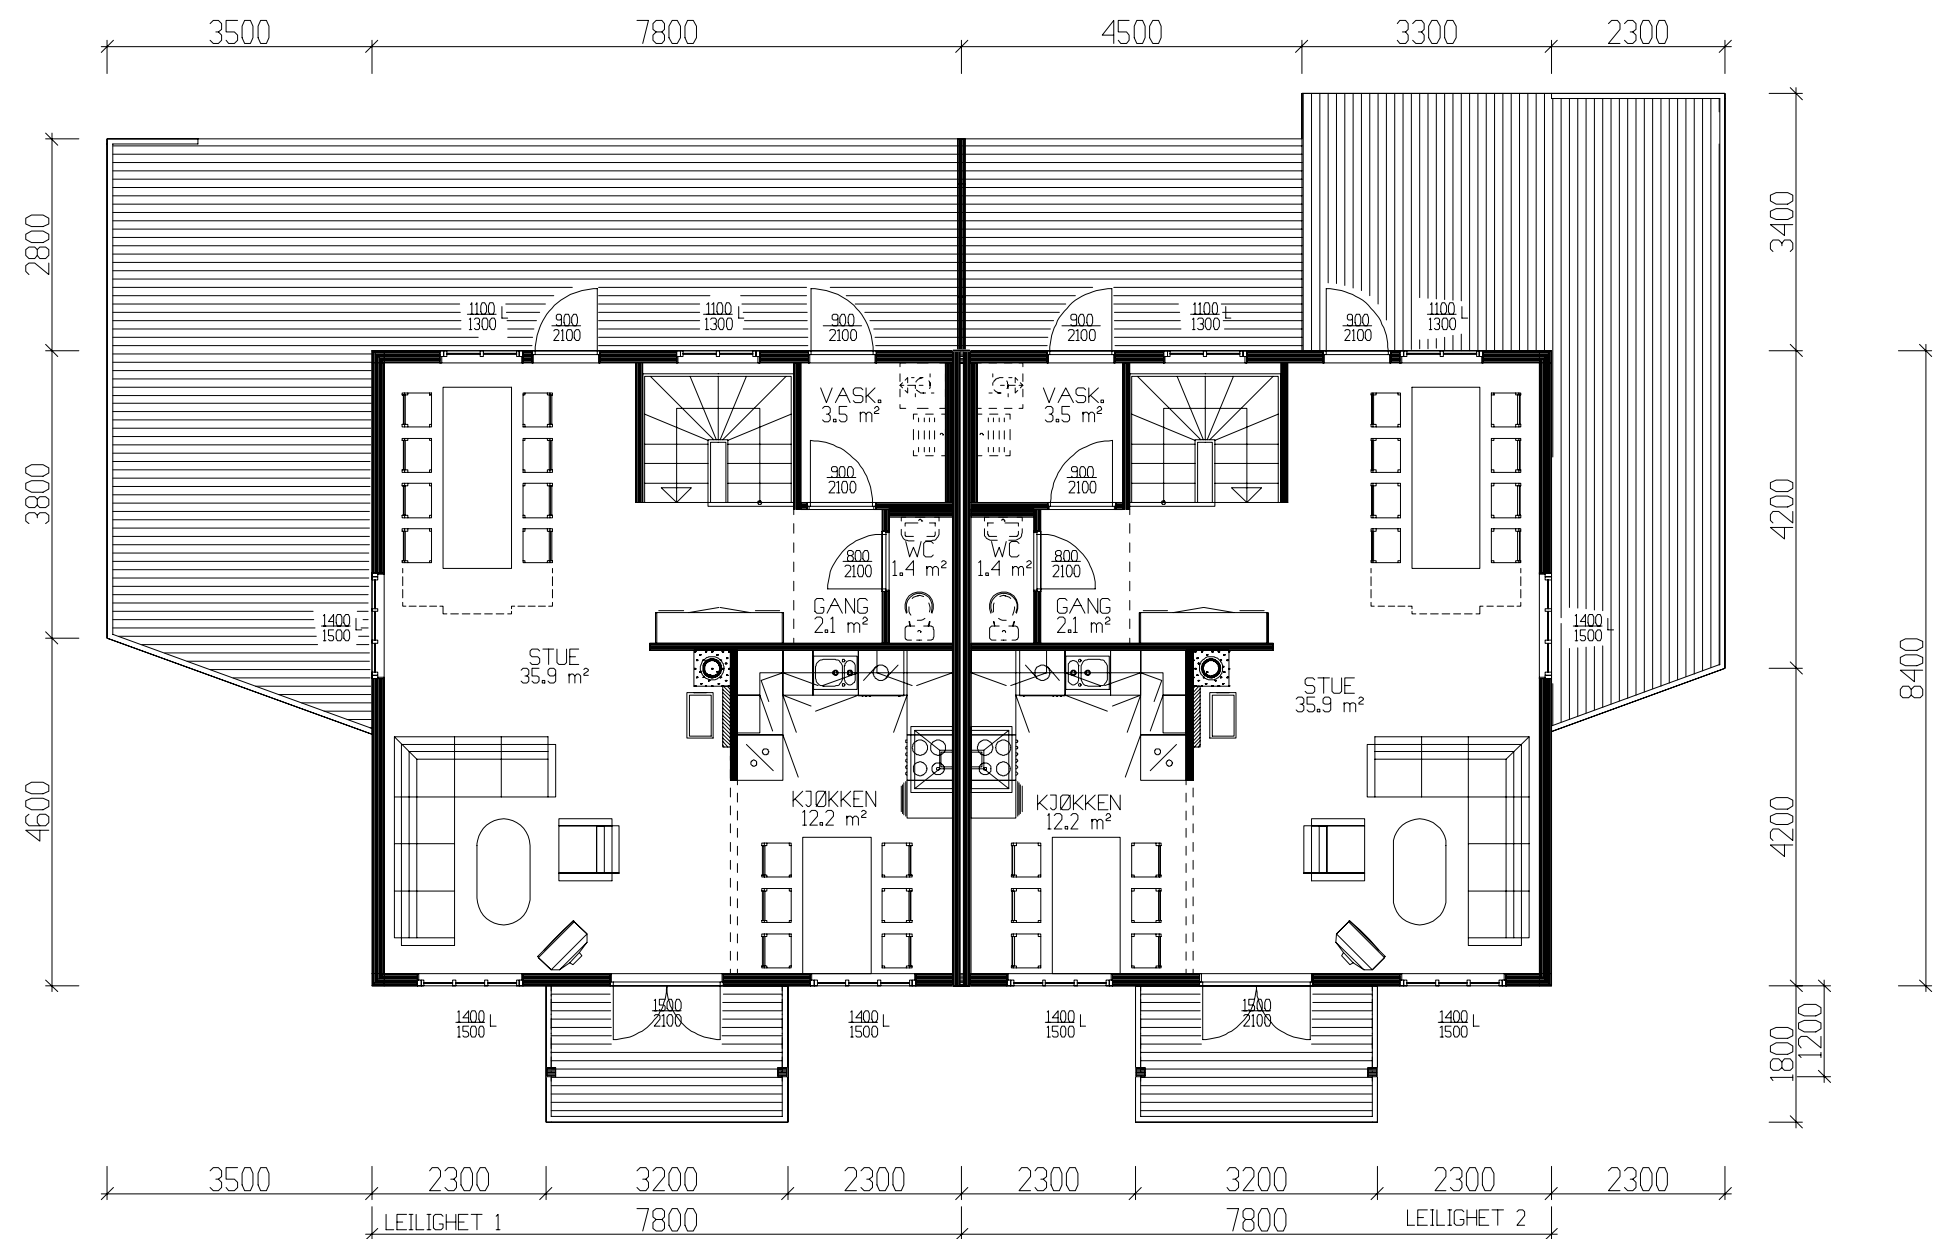

HOVEDPLAN 60.6m² BRA PR.LEILIGHET

LEILIGHET 1:

|                   | BRA    |
|-------------------|--------|
| Und.etg.plan      | 59.50  |
| Hovedplan         | 60.60  |
| Utv. bod und.etg. | 5.30   |
| Sum 1 m²          | 125.40 |

LEILIGHET 2:

|                   | BRA    |
|-------------------|--------|
| Und.etg.plan      | 59.50  |
| Hovedplan         | 60.60  |
| Utv. bod und.etg. | 5.00   |
| Sum 1 m²          | 125.10 |

TOTALT:

|              |        |       |
|--------------|--------|-------|
| GRUNNFLATE   | ( M² ) | 143.7 |
| BEBYGD AREAL | ( M² ) | 232.0 |

TEK 97 Av versjon 29.08.2001

Tiltakshaver: VestlandsHus Mjelde AS

Leverandør: VestlandsHus Mjelde AS

Hustype: V2

PLAN

DATO 21.10.08 mhv

REV.1 25.11.10 oi

REV.2

REV.3

SKALA 1 : 100

DATA DESIGN SYSTEM

Byggeplassens adresse:

ARKIV NR.

Rymleheia tomt nr.12

G.nr. 13

Br.nr. 208

ER TEGNING KLARERT FOR  
BESTILLING, KONTRAKT OG SØKNING?

Ja

Tegningsnr. 501

Prosj.nr. 544a

VestlandsHusgruppens arkitektkontor - 6018 Alesund - Tlf. 70 17 89 00


TEGNINGEN MÅ HVERKEN HELT ELLER DELVIS KOPIERES ELLER BENYTTES VED TILTAK SOM VESTLANDSHUS IKKE MEDVIRKER I.






TRYGGE HJEM



Fasade mot

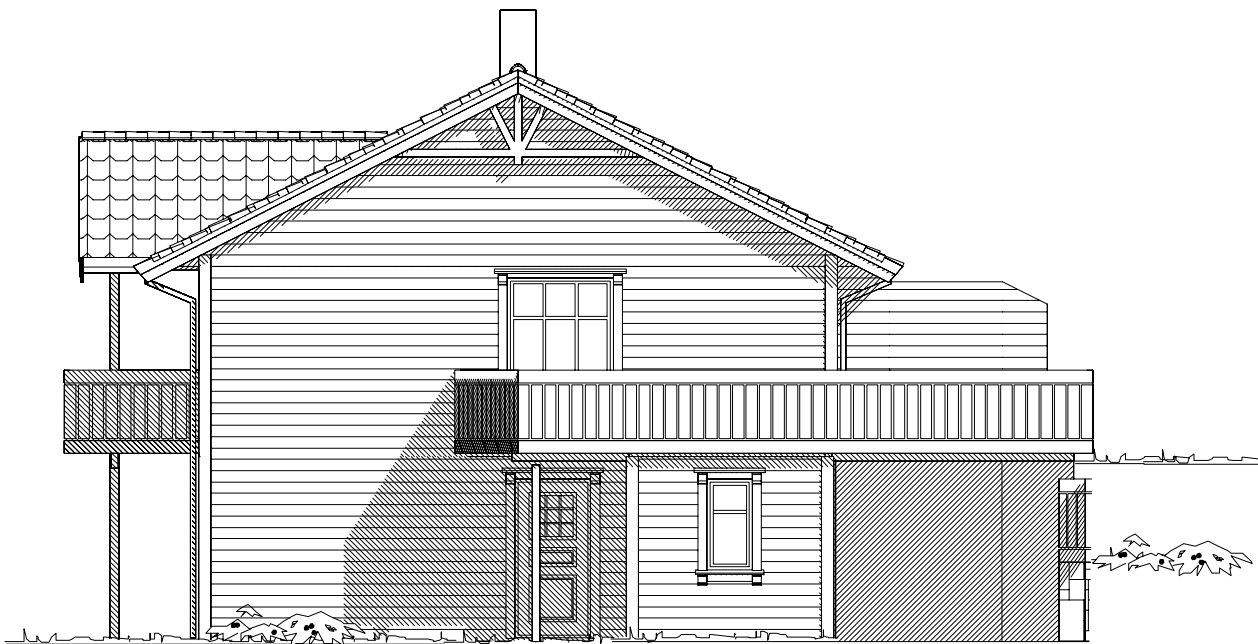

Fasade mot

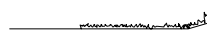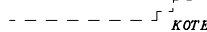  Ferdig planert terreng  
 Bak / under terreng  
 Eksisterende terreng

| UTFORMING AV TILTAK BEKREFTES FOREVIST: |       |        |      |       |
|-----------------------------------------|-------|--------|------|-------|
| Nabo.nr.                                | G.nr. | Br.nr. | Dato | Sign. |
| Nabo.nr.                                | G.nr. | Br.nr. | Dato | Sign. |
| Nabo.nr.                                | G.nr. | Br.nr. | Dato | Sign. |
| Nabo.nr.                                | G.nr. | Br.nr. | Dato | Sign. |


|   |            |                                                         |             |   |                    |
|---|------------|---------------------------------------------------------|-------------|---|--------------------|
| Tiltakshaver: VestlandsHus Mjelde AS                                                                         |            |                                                         |             | <br><b>VestlandsHus</b> |                    |
| Leverandør: VestlandsHus Mjelde AS                                                                           |            |                                                         |             |   |                    |
| Hustype: V2                                                                                                  |            |                                                         |             |   |                    |
| Byggeplassens adresse:                                                                                       |            |                                                         | FASADER 1/2 |   | DATO 21.10.08 mhv  |
| Rymleheia tomt nr.12                                                                                         |            |                                                         | ARKIV NR.   |   | REV.1 25.11.10 oi  |
| G.nr. 13   | Br.nr. 208 | ER TEGNING KLARERT FOR BESTILLING, KONTRAKT OG SØKNING? |             | Ja   | REV.2              |
|   |            |                                                         |             |   | REV.3              |
|   |            |                                                         |             |   | SKALA 1 : 100      |
| VestlandsHusgruppens arkitektkontor – 6018 Alesund – Tlf. 70 17 89 00                                        |            |                                                         |             |   | DATA DESIGN SYSTEM |
| TEGNINGEN MÅ HVERKEN HELT ELLER DELVIS KOPIERES ELLER BENYTTES VED TILTAK SOM VESTLANDSHUS IKKE MEDVIRKER I. |            |                                                         |             |   |                    |

|             |      |
|-------------|------|
| Tegningsnr. | 502  |
| Prosj.nr.   | 544a |



|   |        |                                                            |             |  |   |   |
|---|--------|------------------------------------------------------------|-------------|--|---|---|
| Tiltakshaver: VestlandsHus Mjelde AS                                                                         |        |                                                            |             |  | <br>VestlandsHus |   |
| Leverandør: VestlandsHus Mjelde AS                                                                           |        |                                                            |             |  |   |   |
| Fritidsbolig: V2                                                                                             |        |                                                            | FASADER 2/2 |  | DATO                                                                                                  | 21.10.08 mhv                                                                                             |
| Byggeplassens adresse:<br>Rymleheia tomt nr.12                                                               |        |                                                            | ARKIV NR.   |  | REV.1                                                                                                 | 25.11.10 o1                                                                                              |
|   |        |                                                            |             |  | REV.2                                                                                                 |   |
|   |        |                                                            |             |  | REV.3                                                                                                 |   |
|   |        |                                                            |             |  | SKALA                                                                                                 | 1 : 100                                                                                                  |
| G.nr.   | Br.nr. | ER TEGNING KLARERT FOR<br>BESTILLING, KONTRAKT OG SØKNING? |             |  | Ja   |  DATA DESIGN SYSTEM |
| 13   | 208    |                                                            |             |  |   |   |
| VestlandsHusgruppens arkitektkontor – 6018 Alesund – Tlf. 70 17 89 00                                        |        |                                                            |             |  |   |   |
| TEGNINGEN MÅ HVERKEN HELT ELLER DELVIS KOPIERES ELLER BENYTTES VED TILTAK SOM VESTLANDSHUS IKKE MEDVIRKER I. |        |                                                            |             |  |   |   |


Det må søkes dispensasjon fra forskriftenes krav til lysareal på sov.10.0m<sup>2</sup> og sov. 8.5m<sup>2</sup> .

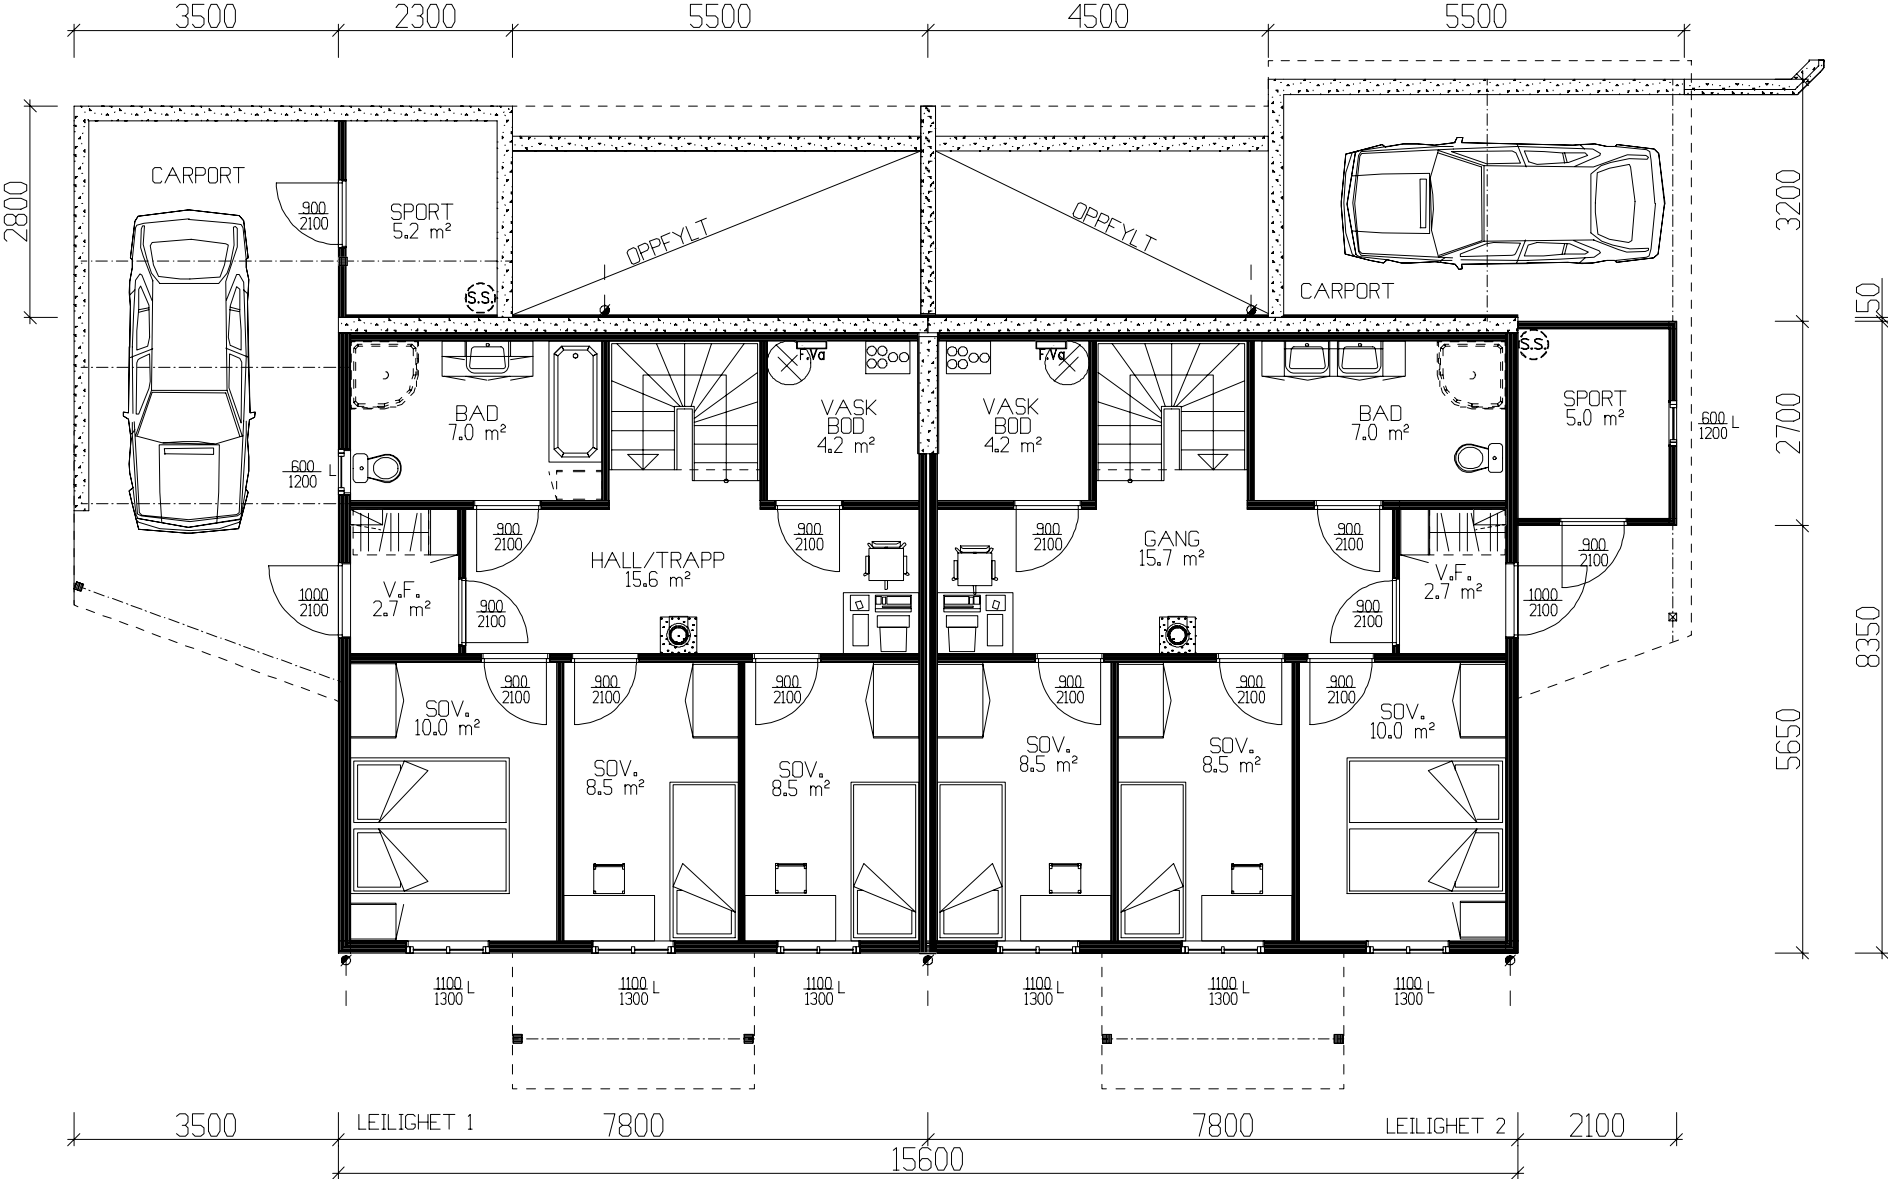

UNDERETASJE :

LEILIGHET 1: 59.5m<sup>2</sup> BRA + SPORTSBOD 5.3m<sup>2</sup> BRA

LEILIGHET 2 : 59.5m<sup>2</sup> BRA + SPORTSBOD 5.0m<sup>2</sup> BRA

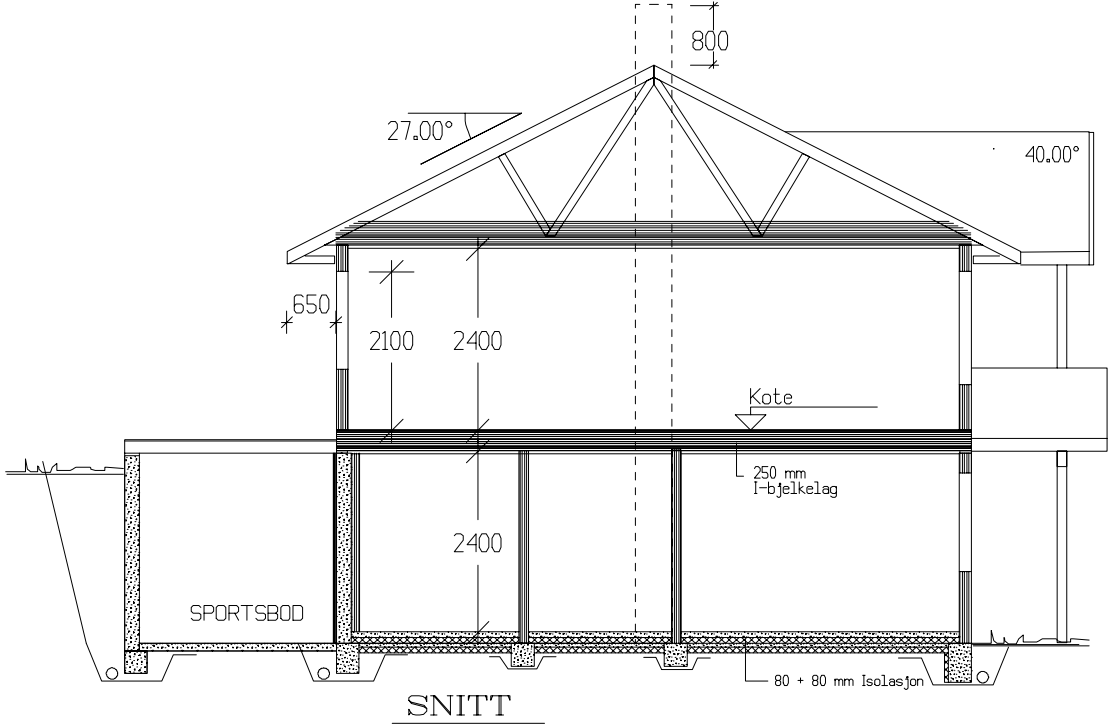

TEK 97 Av versjon 29.08.2001

|   |            |                                                            |  |                   |   |   |
|---|------------|------------------------------------------------------------|--|-------------------|---|---|
| Tiltakshaver: VestlandsHus Mjelde AS                                                                         |            |                                                            |  |                   | <br><b>VestlandsHus</b> |   |
| Leverandør: VestlandsHus Mjelde AS                                                                           |            |                                                            |  |                   |   |   |
| Hustype: V2                                                                                                  |            | PLAN / SNITT                                               |  | DATO 21.10.08 mhv |   |   |
| Byggeplassens adresse:<br><br>Rymleheia tomt nr.12                                                           |            | ARKIV NR.                                                  |  | REV.1 25.11.10 oi |   |   |
|   |            |                                                            |  | REV.2             |   |   |
|   |            |                                                            |  | REV.3             |   |   |
| G.nr. 13   | Br.nr. 208 | ER TEGNING KLARERT FOR<br>BESTILLING, KONTRAKT OG SØKNING? |  | Ja                |   | SKALA 1 : 100                                                                                            |
|   |            |                                                            |  |                   |   |  DATA DESIGN SYSTEM |
| VestlandsHusgruppens arkitektkontor – 6018 Alesund – Tlf. 70 17 89 00                                        |            |                                                            |  |                   |   |   |
| TEGNINGEN MÅ HVERKEN HELT ELLER DELVIS KOPIERES ELLER BENYTTES VED TILTAK SOM VESTLANDSHUS IKKE MEDVIRKER I. |            |                                                            |  |                   |   |   |

|                 |
|-----------------|
| TRYGGE HJEM     |
| Tegningsnr. 504 |
| Prosj.nr. 544a  |