



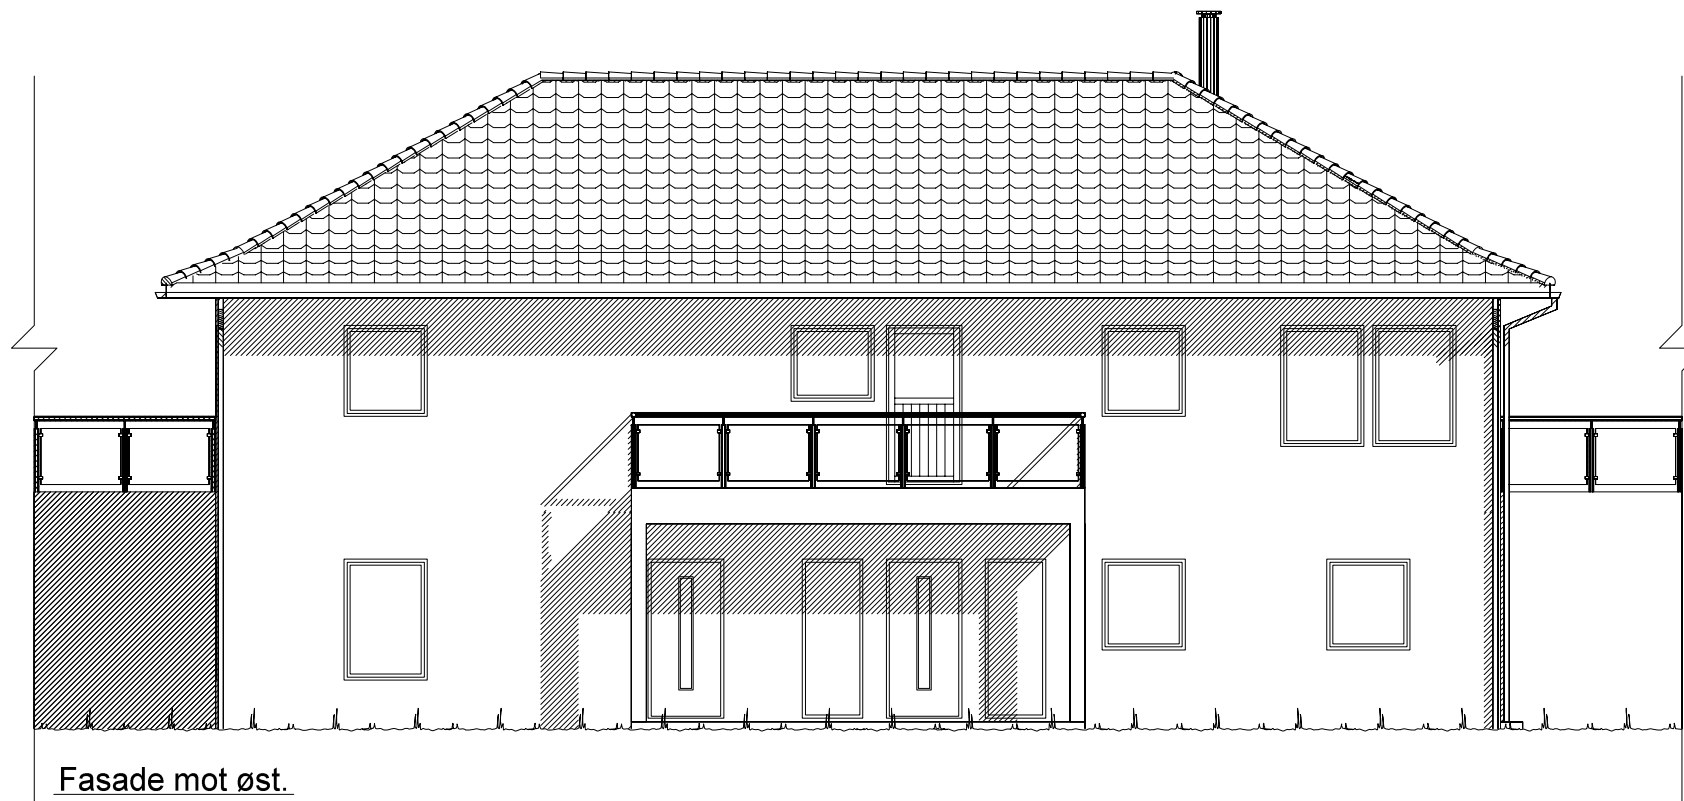


Fasade mot øst.

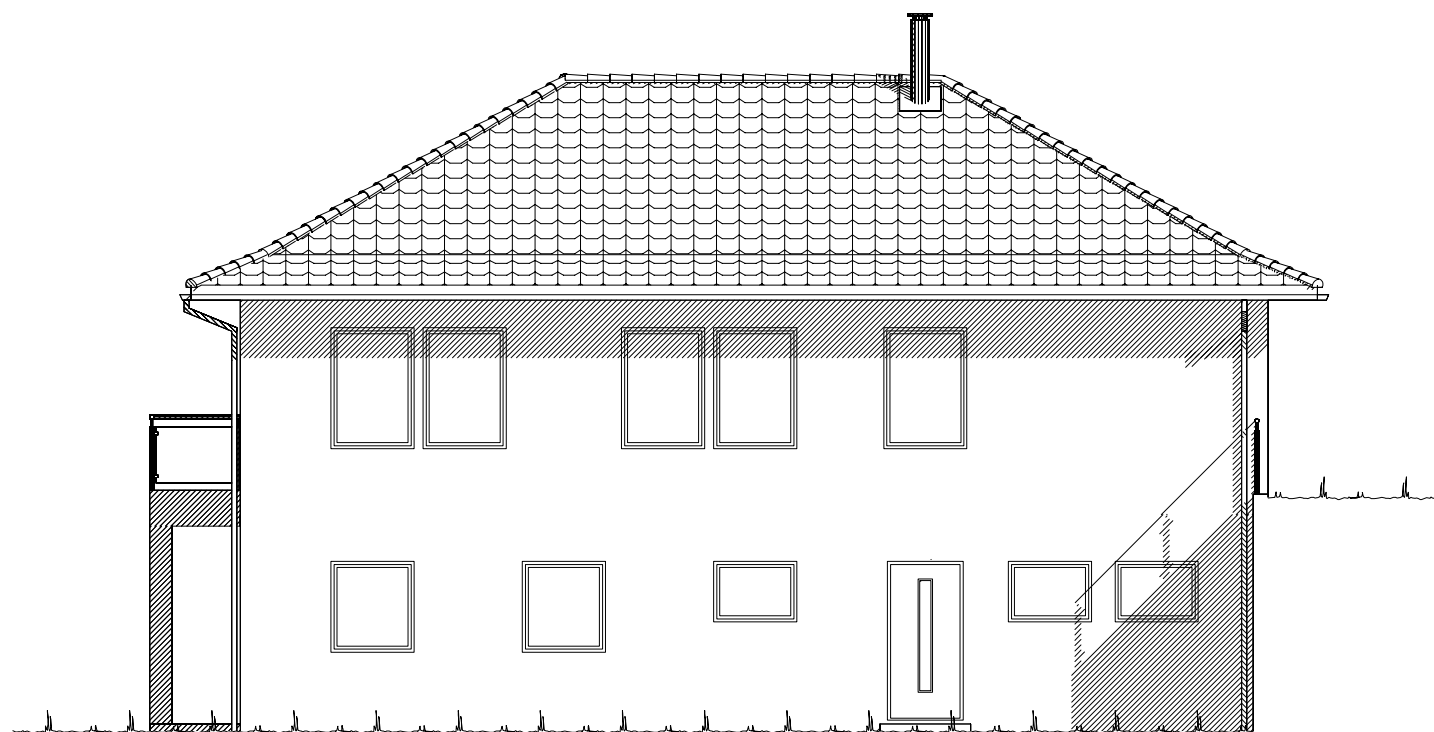




Fasade mot nord.

UTFORMING AV TILTAK BEKREFTES FOREVIST:

Nabo.nr.	G.nr.	Br.nr.	Dato	Sign.
Nabo.nr.	G.nr.	Br.nr.	Dato	Sign.
Nabo.nr.	G.nr.	Br.nr.	Dato	Sign.
Nabo.nr.	G.nr.	Br.nr.	Dato	Sign.

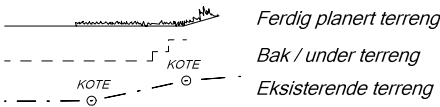

VESTLANDS HUS		Tiltakshaver: Bassam Alamoudi	
		Forhandler: VestlandsHus Follo AS	
Hustype: Spesial		Fasade 1 og 2	
Byggeplassens adresse:		ARKIV NR.:	DATO 03.06.16 vhh
Fålesløasen 54, 1406 Ski, Ås			REV.1
			REV.2
			REV.3
G.nr. 107	Br.nr. 631	Er tegning klarert for bestilling, kontrakt og søkning ?	TRYGGE HJEM
		Nei	SKALA 1 : 100
VESTLANDSHUSGRUPPENS ARKITEKTKONTOR - 6018 ÅLESUND - TLF. 70 17 89 00			Tegningsnr. 501
TEGNINGEN MÅ HVERKEN HELT ELLER DELVIS KOPIERES ELLER BENYTTES VED TILTAK SOM VESTLANDSHUS IKKE MEDVIRKER I.			Prosj.nr. 747v

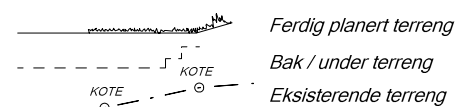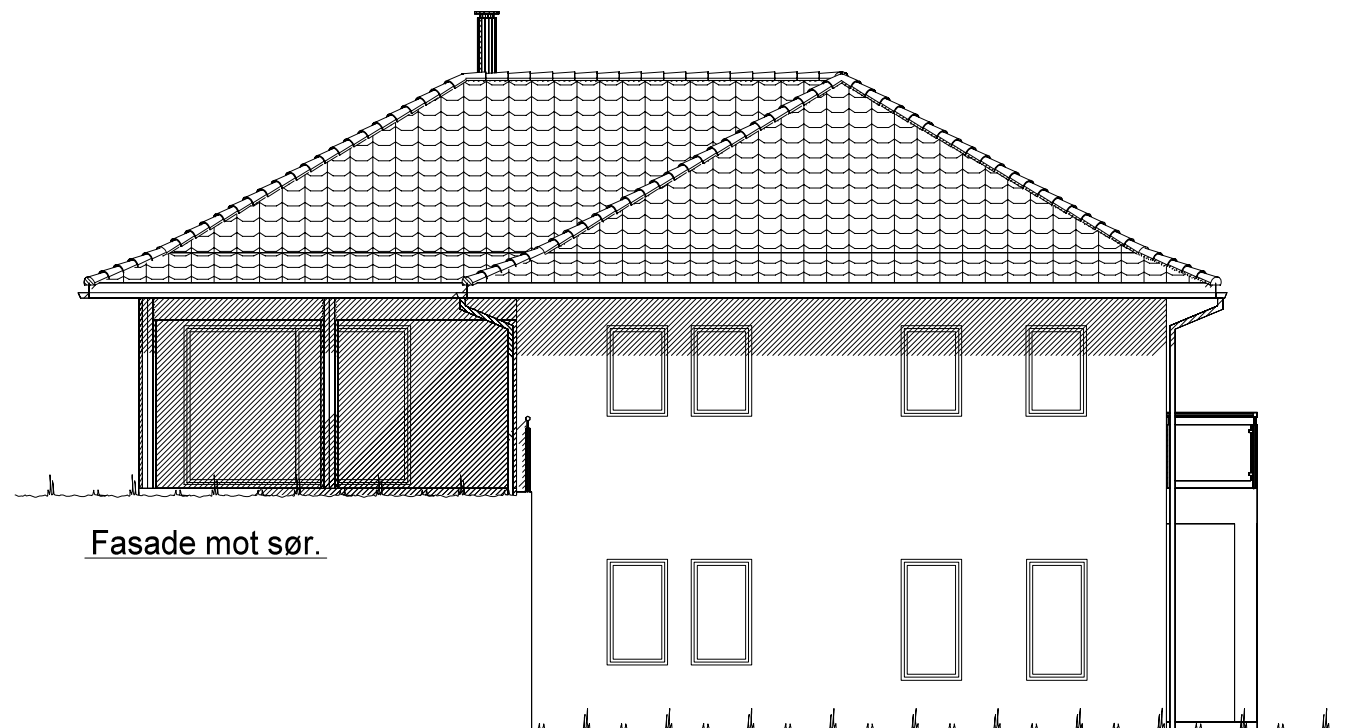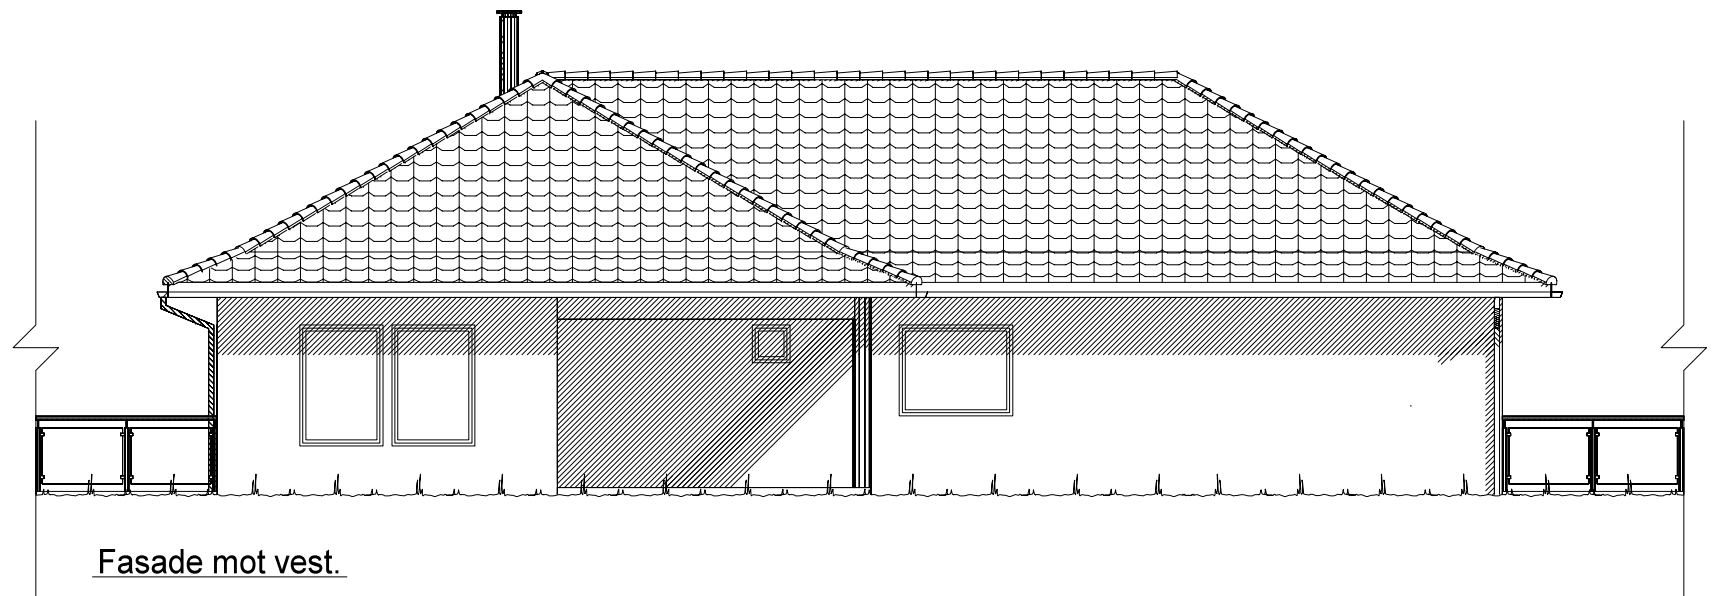

UTFORMING AV TILTAK BEKREFTES FOREVIST:

Nabo.nr.	G.nr.	Br.nr.	Dato	Sign.
Nabo.nr.	G.nr.	Br.nr.	Dato	Sign.
Nabo.nr.	G.nr.	Br.nr.	Dato	Sign.
Nabo.nr.	G.nr.	Br.nr.	Dato	Sign.

VESTLANDS HUS		Tiltakshaver: Bassam Alamoudi	
		Forhandler: VestlandsHus Follo AS	
Hustype: Spesial		Fasade 3 og 4	
Byggeplassens adresse: Fålesløasen 54, 1406 Ski, Ås		ARKIV NR.:	
G.nr. 107	Br.nr. 631	Er tegning klarert for bestilling, kontrakt og søkning ?	Nei
VESTLANDSHUSGRUPPENS ARKITEKTKONTOR - 6018 ÅLESUND - TLF. 70 17 89 00			
TEGNINGEN MÅ HVERKEN HELT ELLER DELVIS KOPIERES ELLER BENYTTES VED TILTAK SOM VESTLANDSHUS IKKE MEDVIRKER I.			

DATO 03.06.16 vhh	TRYGGE HJEM
REV.1	
REV.2	SKALA 1 : 100
REV.3	Tegningsnr. 502
	Prosj.nr. 747v

DATA DESIGN SYSTEM





 VESTLANDS HUS		Tiltakshaver: Bassam Alamoudi	
		Forhandler: VestlandsHus Follo AS	
Hustype: Spesial		Plan	
Byggeplassens adresse: Fålesloåsen 54, 1406 Ski, Ås		ARKIV NR.:	
G.nr. 107	Br.nr. 631	Er tegning klarert for bestilling, kontrakt og søkning ?	
		Nei	
		 DATA DESIGN SYSTEM	
		DATO 03.06.16 vhh	
		REV.1	
		REV.2	
		REV.3	
		TRYGGE HJEM	
		SKALA 1 : 100	
		Tegningsnr. 503	
		Prosj.nr. 747v	
VESTLANDSHUSGRUPPENS ARKITEKTKONTOR - 6018 ÅLESUND - TLF. 70 17 89 00			
TEGNINGEN MÅ HVERKEN HELT ELLER DELVIS KOPIERES ELLER BENYTTES VED TILTAK SOM VESTLANDSHUS IKKE MEDVIRKER I.			



H. ETG. PLAN: 156,1 m² BRA

VESTLANDS HUS		Tiltakshaver: Bassam Alamoudi	
		Forhandler: VestlandsHus Follo AS	
Hustype: Spesial Plan		DATO 03.06.16 vhh	TRYGGE HJEM
Byggeplassens adresse:		ARKIV NR.:	SKALA 1 : 100
Fålesløasen 54, 1406 Ski, Ås			Tegningsnr. 504
G.nr. 107	Br.nr. 631	Er tegning klarert for bestilling, kontrakt og søkning ?	Prosj.nr. 747v
		Nei	
		DATA DESIGN SYSTEM	
VESTLANDSHUSGRUPPENS ARKITEKTKONTOR - 6018 ÅLESUND - TLF. 70 17 89 00			
TEGNINGEN MÅ HVERKEN HELT ELLER DELVIS KOPIERES ELLER BENYTTES VED TILTAK SOM VESTLANDSHUS IKKE MEDVIRKER I.			

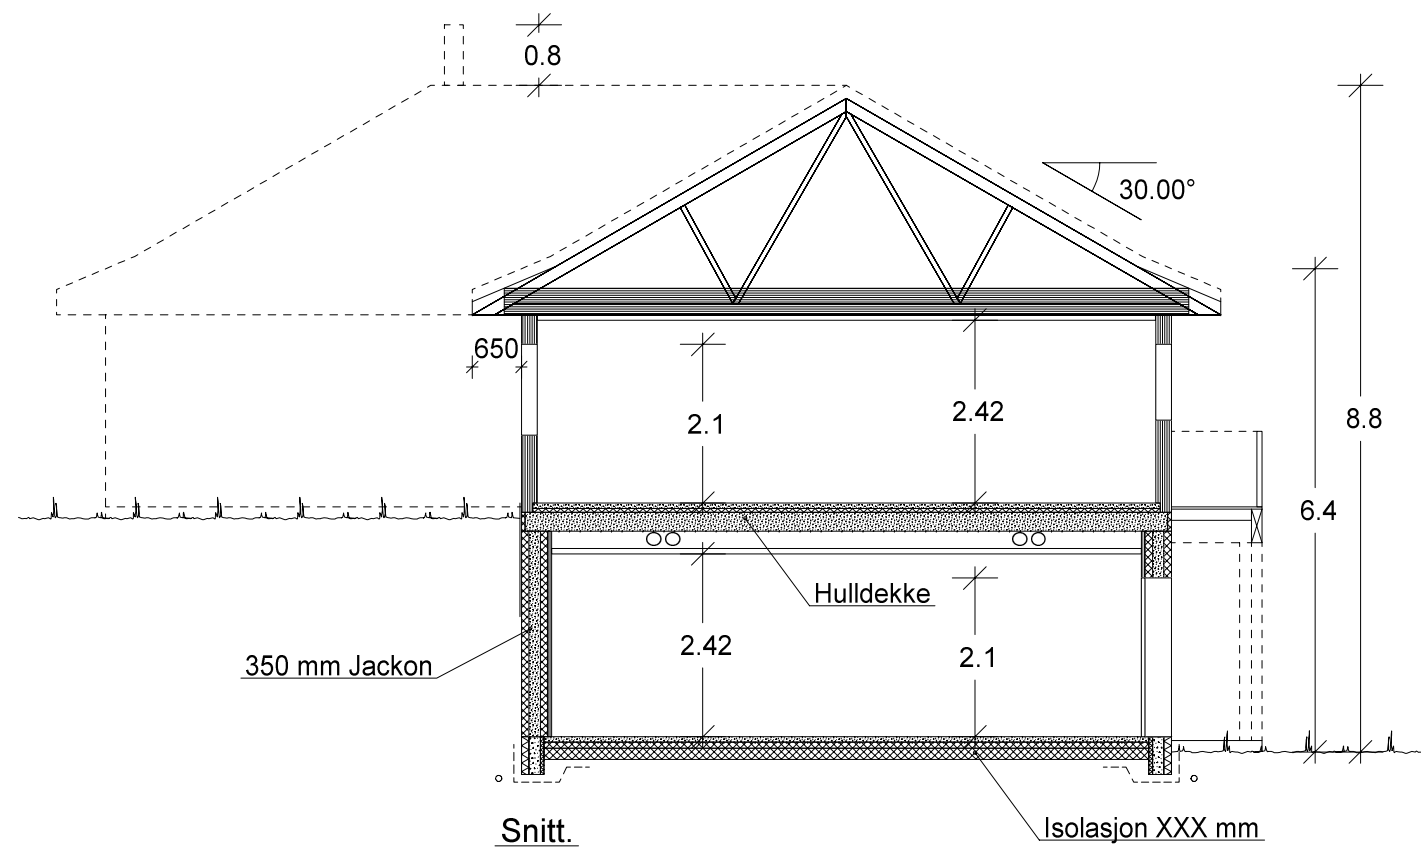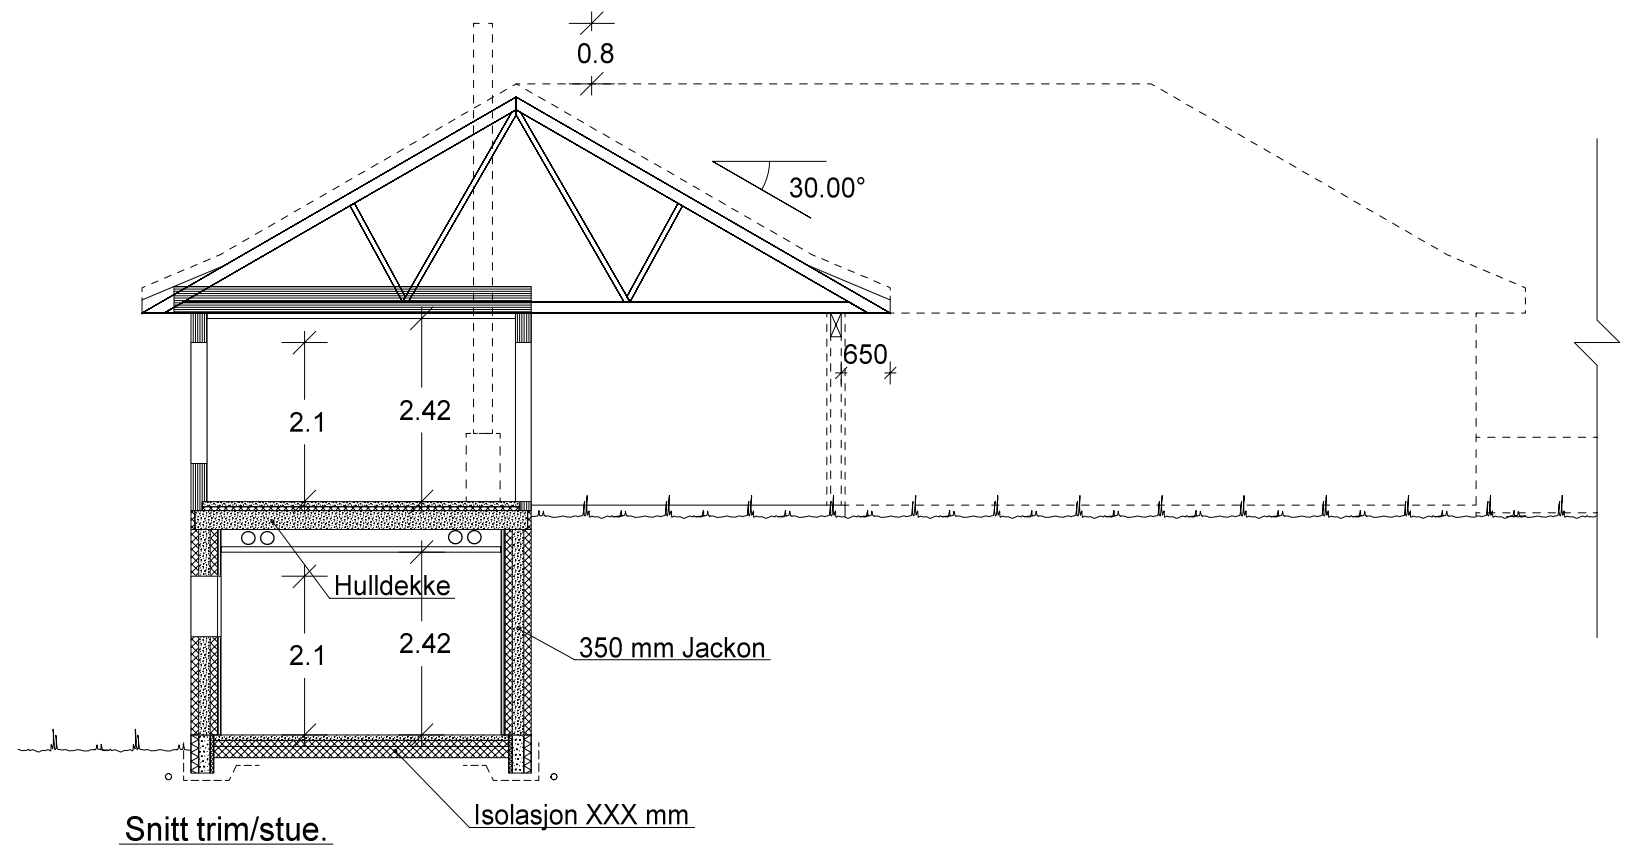

		Tiltakshaver: Bassam Alamoudi			
VESTLANDS HUS		Forhandler: VestlandsHus Follo AS			
Hustype: Spesial		Snitt		DATO 03.06.16 vhh	TRYGGE HJEM
Byggeplassens adresse:			ARKIV NR.:	REV.1	SKALA 1 : 100
Fåleslåsen 54, 1406 Ski, Ås				REV.2	
				REV.3	
G.nr. 107	Br.nr. 631	Er tegning klarert for bestilling, kontrakt og søkning ?		Nei	Tegningsnr. 505
				 DATA DESIGN SYSTEM	Prosj.nr. 747v
VESTLANDSHUSGRUPPENS ARKITEKTKONTOR - 6018 ÅLESUND - TLF. 70 17 89 00					
TEGNINGEN MÅ HVERKEN HELT ELLER DELVIS KOPIERES ELLER BENYTTES VED TILTAK SOM VESTLANDSHUS IKKE MEDVIRKER I.					