



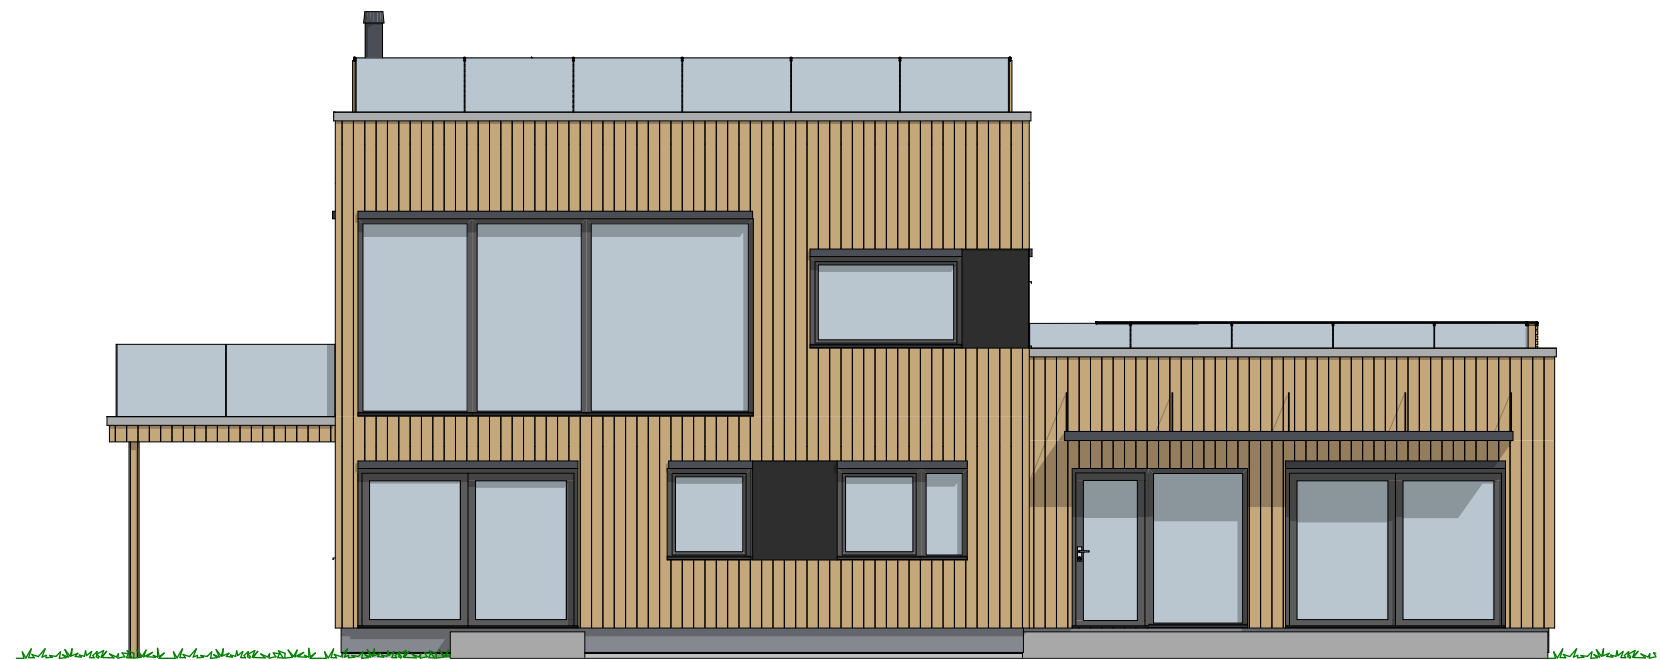

1:100 Fasade Sør

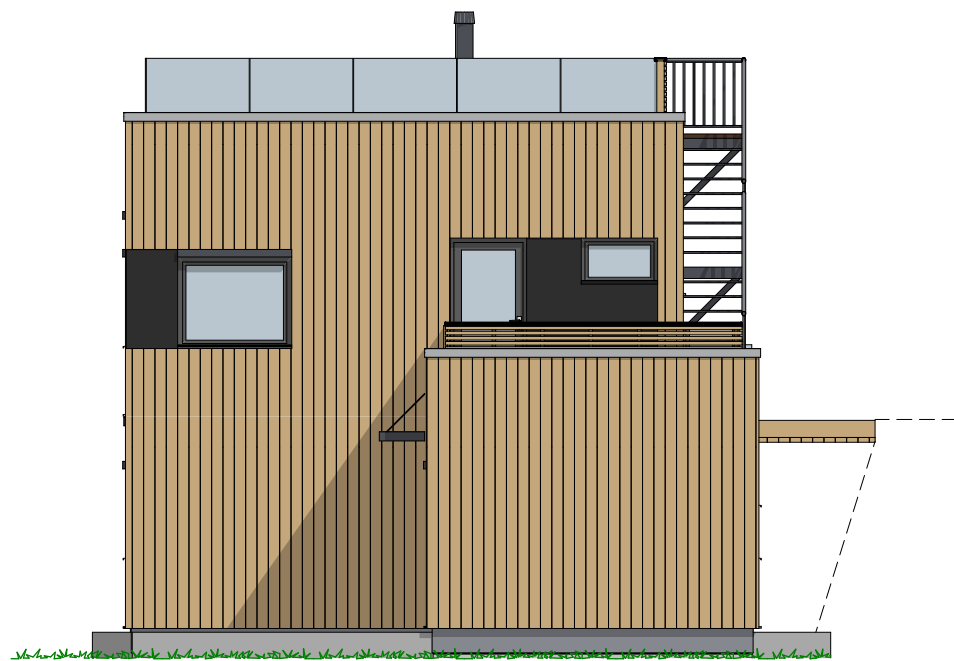

1:100 Fasade Øst

Tiltakshaver Andre Solberg
Forhandler Fosenhus AS
#Adresse


VESTLANDSHUS ARKITEKTER AS - 6018 ÅLESUND - TLF 70178900

TEGNINGEN MÅ HVERKEN HELT ELLER DELVIS KOPIERES ELLER BENYTTES VED TILTAK SOM VESTLANDSHUS IKKE MEDVIRKER I

Tegningsnr.: 602
Gnr./Bnr.: #Gårds og Bruksnr
Prosjektnr.: 200117
Dato: 07.05.2020



1:100 Fasade Nord

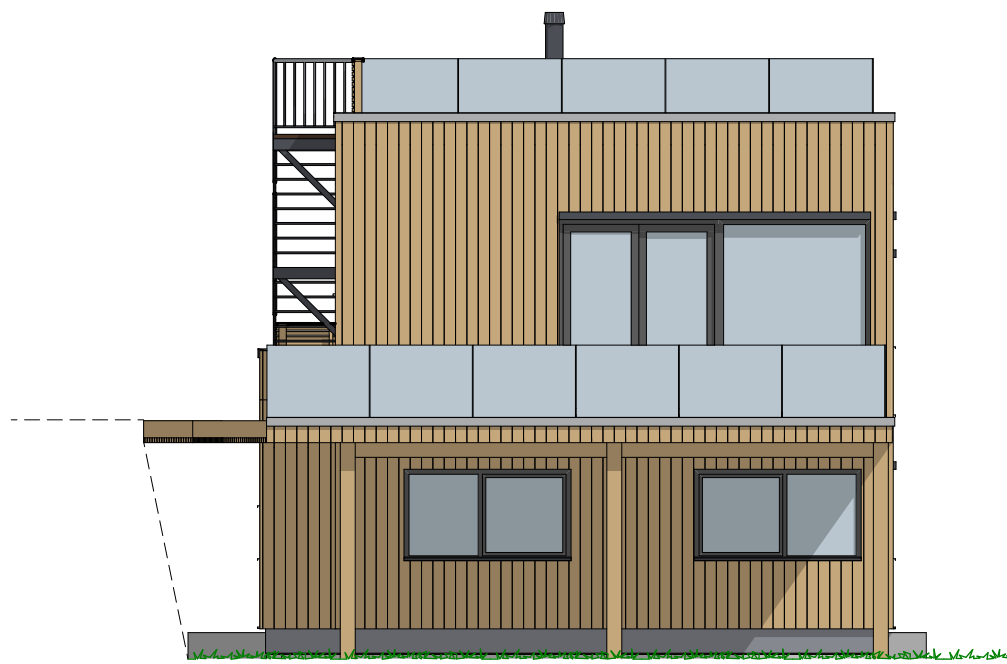

1:100 Fasade Vest

P-ROM

	2. etg	58,2
	1. etg	79,1
		137,3 m ²


Tiltakshaver **Andre Solberg**
Forhandler **Fosenhus AS**
#Adresse

Tegningsnr.: 603
Gnr./Bnr. #Gårds og Bruksnr
Prosjektnr.: 200117
Dato: 07.05.2020

VESTLANDSHUS ARKITEKTER AS - 6018 ÅLESUND - TLF 70178900

TEGNINGEN MÅ HVERKEN HELT ELLER DELVIS KOPIERES ELLER BENYTTES VED TILTAK SOM VESTLANDSHUS IKKE MEDVIRKER I


VESTLANDS HUS
Arkitekter

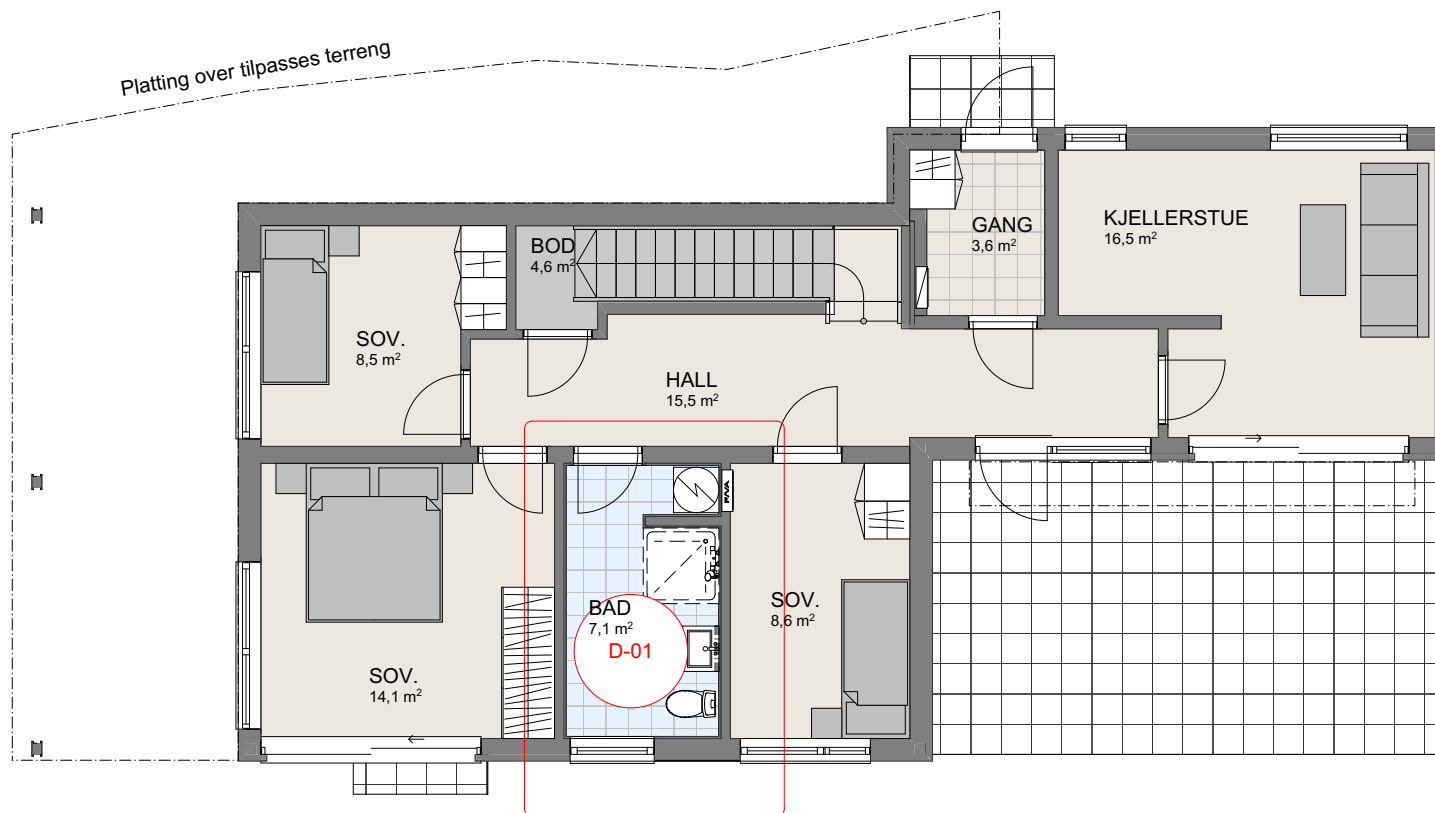

1:100 U. Etasje

P-ROM

	2. etg	58,2
	1. etg	79,1
		137,3 m ²


Tiltakshaver Andre Solberg
Forhandler Fosenhus AS
#Adresse

Tegningsnr.: 604
Gnr./Bnr. #Gårds og Bruksnr
Prosjektnr.: 200117
Dato: 07.05.2020

VESTLANDSHUS ARKITEKTER AS - 6018 ÅLESUND - TLF 70178900

TEGNINGEN MÅ HVERKEN HELT ELLER DELVIS KOPIERES ELLER BENYTTES VED TILTAK SOM VESTLANDSHUS IKKE MEDVIRKER I


VESTLANDS HUS
Arkitekter

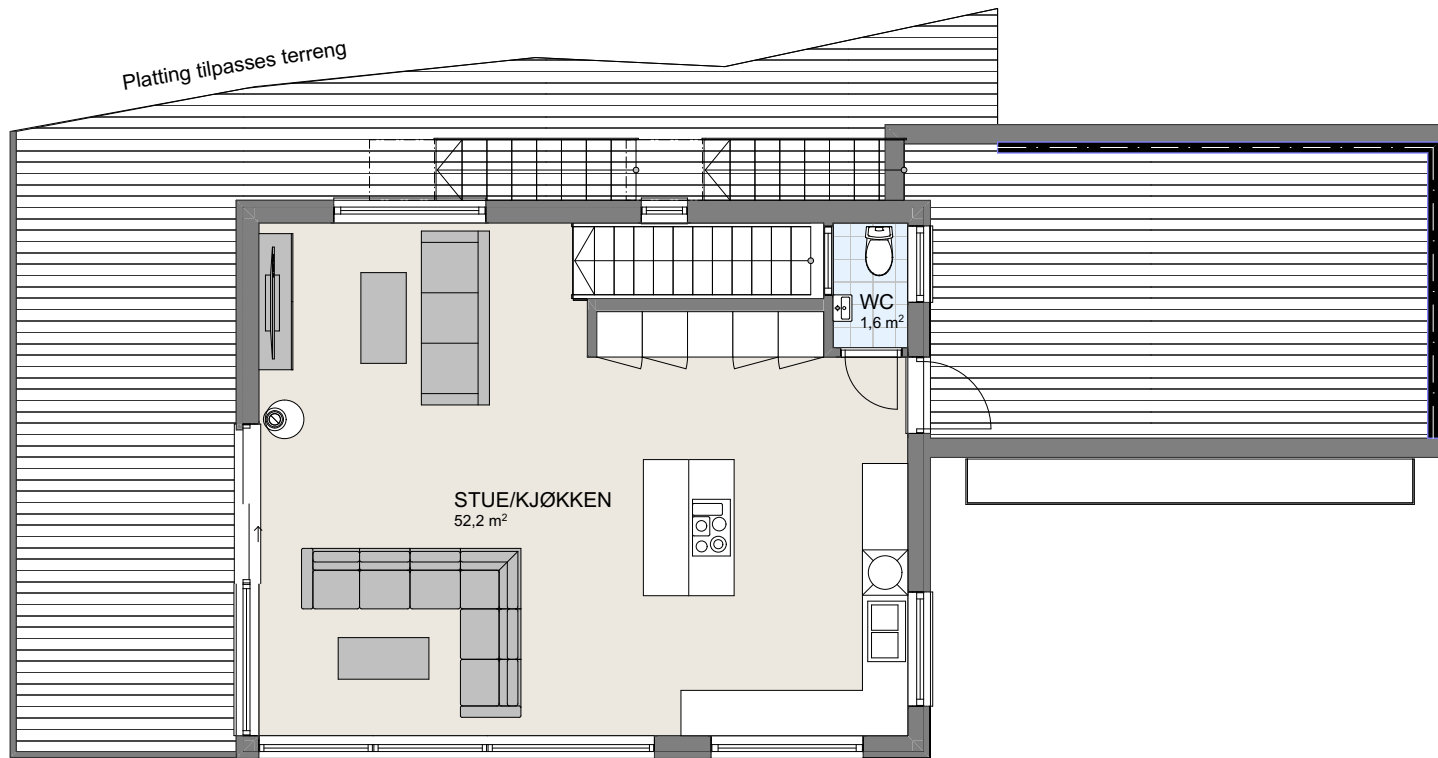

1:100 H. Etasje

P-ROM

	2. etg	58,2
	1. etg	79,1
		137,3 m²


Tiltakshaver Andre Solberg
Forhandler Fosenhus AS
#Adresse

Tegningsnr.: 605
Gnr./Bnr.: #Gårds og Bruksnr
Prosjektnr.: 200117
Dato: 07.05.2020

VESTLANDSHUS ARKITEKTER AS - 6018 ÅLESUND - TLF 70178900

TEGNINGEN MÅ HVERKEN HELT ELLER DELVIS KOPIERES ELLER BENYTTES VED TILTAK SOM VESTLANDSHUS IKKE MEDVIRKER I


VESTLANDS HUS
Arkitekter

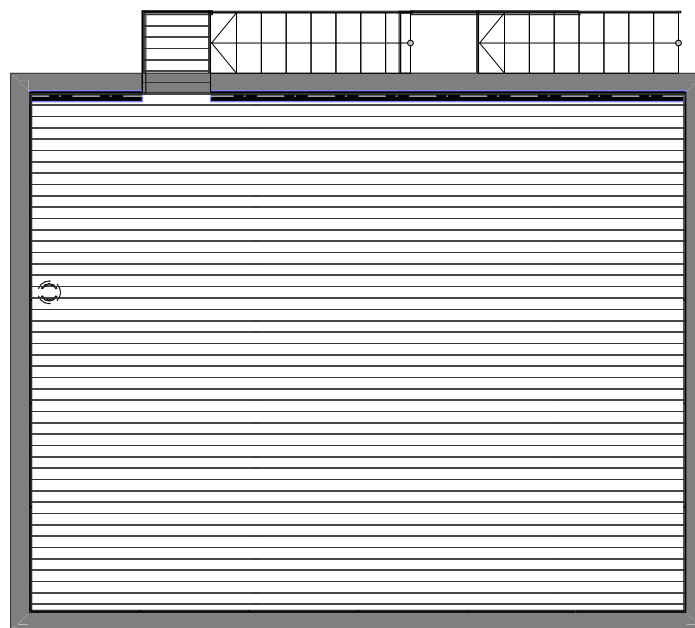

1:100 2.Etasje