



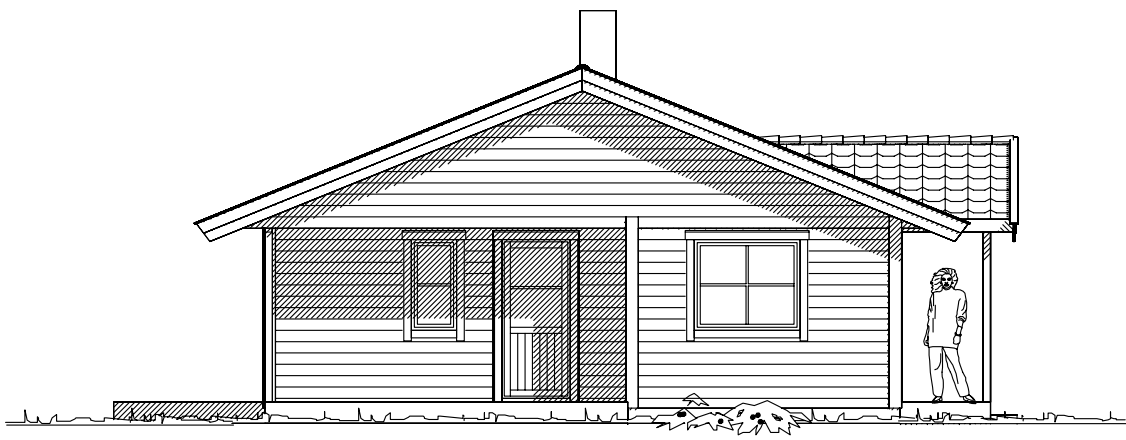


Fasade mot

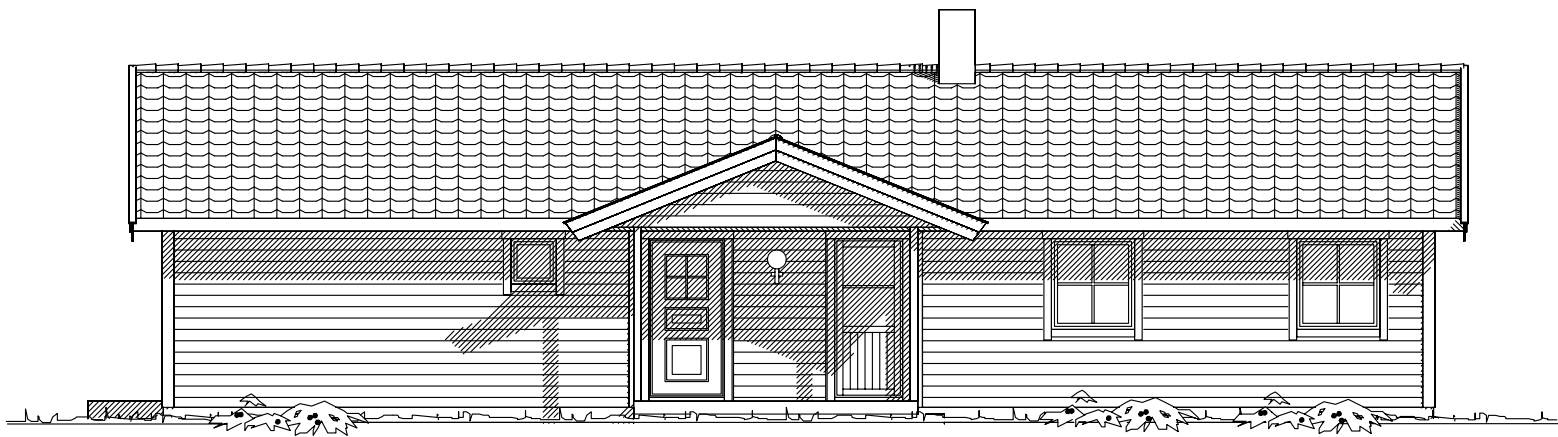

Fasade mot



Fasade mot

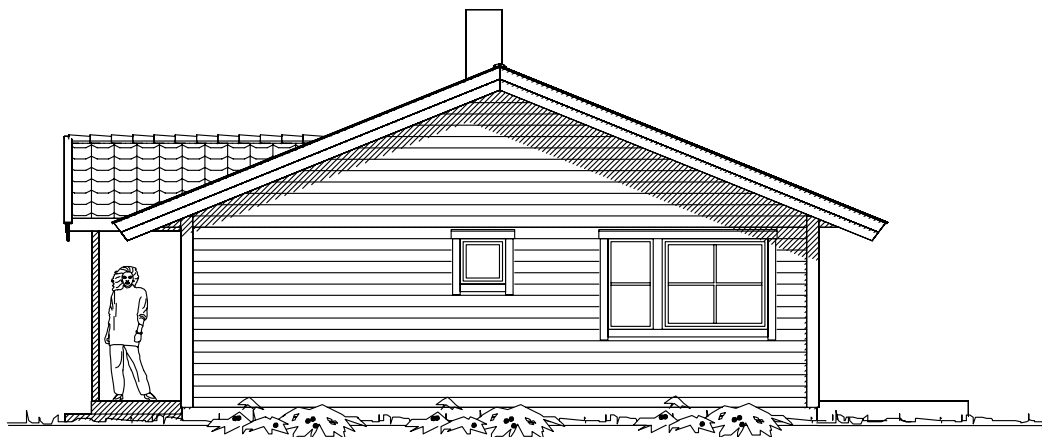

Fasade mot

UTFORMING AV TILTAK BEKREFTES FOREVIST:				
Nabo.nr.	G.nr.	Br.nr.	Dato	Sign.
Nabo.nr.	G.nr.	Br.nr.	Dato	Sign.
Nabo.nr.	G.nr.	Br.nr.	Dato	Sign.
Nabo.nr.	G.nr.	Br.nr.	Dato	Sign.

Tiltakshaver:				 VestlandsHus
Leverandør:				
Type: Knivsflå		FASADER	DATO 01.12.02 ILE	
Byggeplassens adresse:		ARKIV NR. 20-122	REV.1 REV.2 REV.3 SKALA 1 : 100	
G.nr.	Br.nr.	ER TEGNING KONTROLLERT I H.T. SJEKKLISTER ?		Tegningsnr. 502
VestlandsHusgruppens arkitektkontor – 6018 Alesund – Tlf. 70 17 89 00				Prosj.nr. 096i
TEGNINGEN MÅ HVERKEN HELT ELLER DELVIS KOPIERES ELLER BENYTTES VED TILTAK SOM VESTLANDSHUS IKKE MEDVIRKER I.				