

Prosjekttegninger

Tiltakshaver : Arne Fauske
Gårds- og bruksnummer : 62/983

Forhandler : Kjeilen Hus AS



Tegningene leveres av :

 **VESTLANDS HUS**
Arkitekter

Tiltakshaver **Arne Fauske**
Forhandler **Kjeilen Hus AS**
Gravdalsholten 21, 6814 Førde

VESTLANDSHUS ARKITEKTER AS - 6018 ÅLESUND - TLF 70178900


TEGNINGEN MÅ HVERKEN HELT ELLER DELVIS KOPIERES ELLER BENYTTES VED TILTAK SOM VESTLANDSHUS IKKE MEDVIRKER I

Tegningsnr.: 604
Gnr./Bnr.: 62/983
Prosjektnr.: 220060
Dato: 28.03.2022


VESTLANDS HUS
Arkitekter



1:100 Fasade Nord

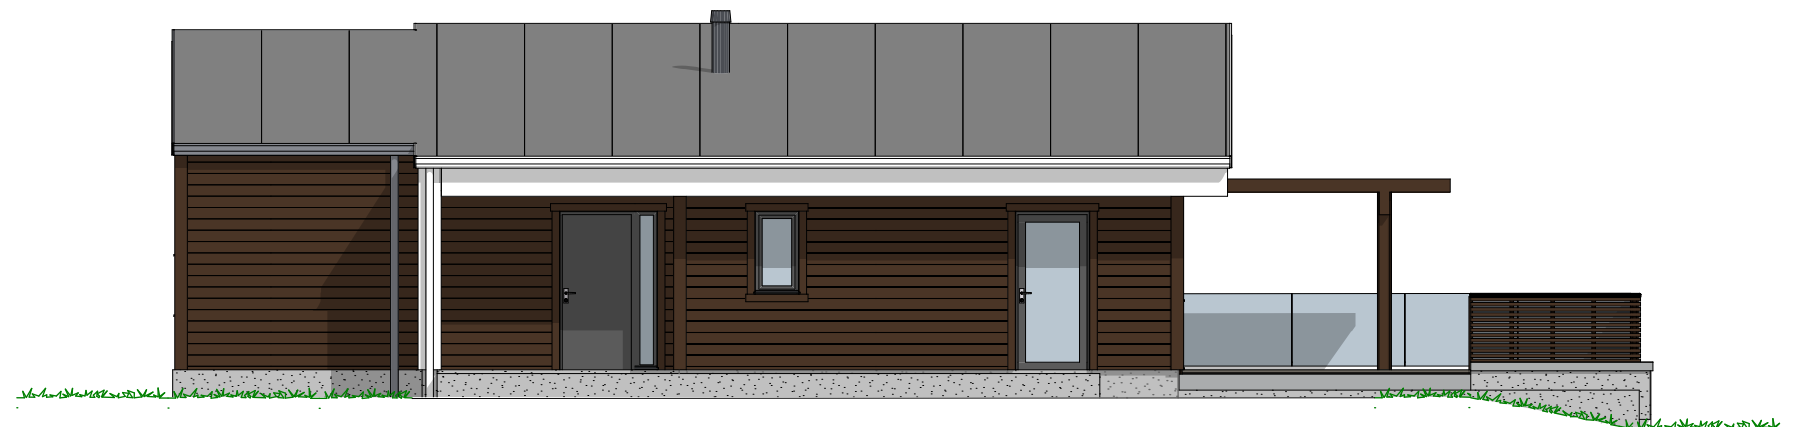

1:100 Fasade Vest

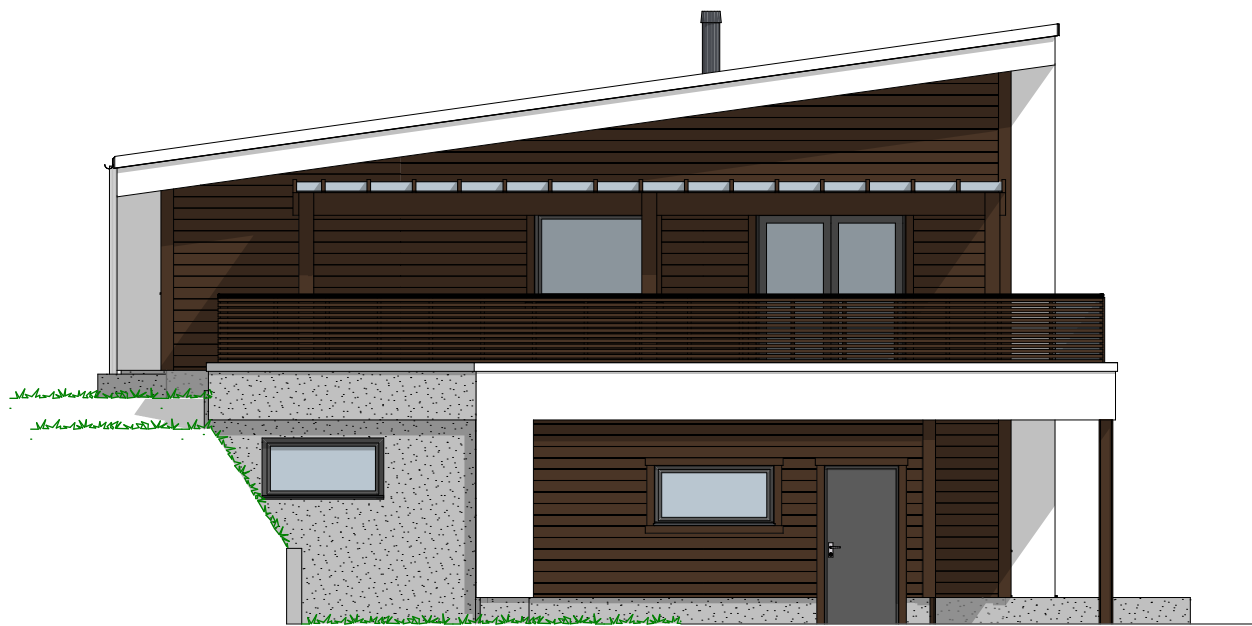

1:100 Fasade Sør



1:100 Fasade Øst

P-ROM

U-etg. Leil.	60,9
U-etg.	44,1
H-etg.	134,7
	239,7 m²


Tiltakshaver **Arne Fauske**
 Forhandler **Kjeilen Hus AS**
 Gravdalsholten 21, 6814 Førde

VESTLANDSHUS ARKITEKTER AS - 6018 ÅLESUND - TLF 70178900

TEGNINGEN MÅ HVERKEN HELT ELLER DELVIS KOPIERES ELLER BENYTTES VED TILTAK SOM VESTLANDSHUS IKKE MEDVIRKER I

Tegningsnr.: 601
 Gnr./Bnr.: 62/983
 Prosjektnr.: 220060
 Dato: 28.03.2022

VESTLANDS HUS
 Arkitekter

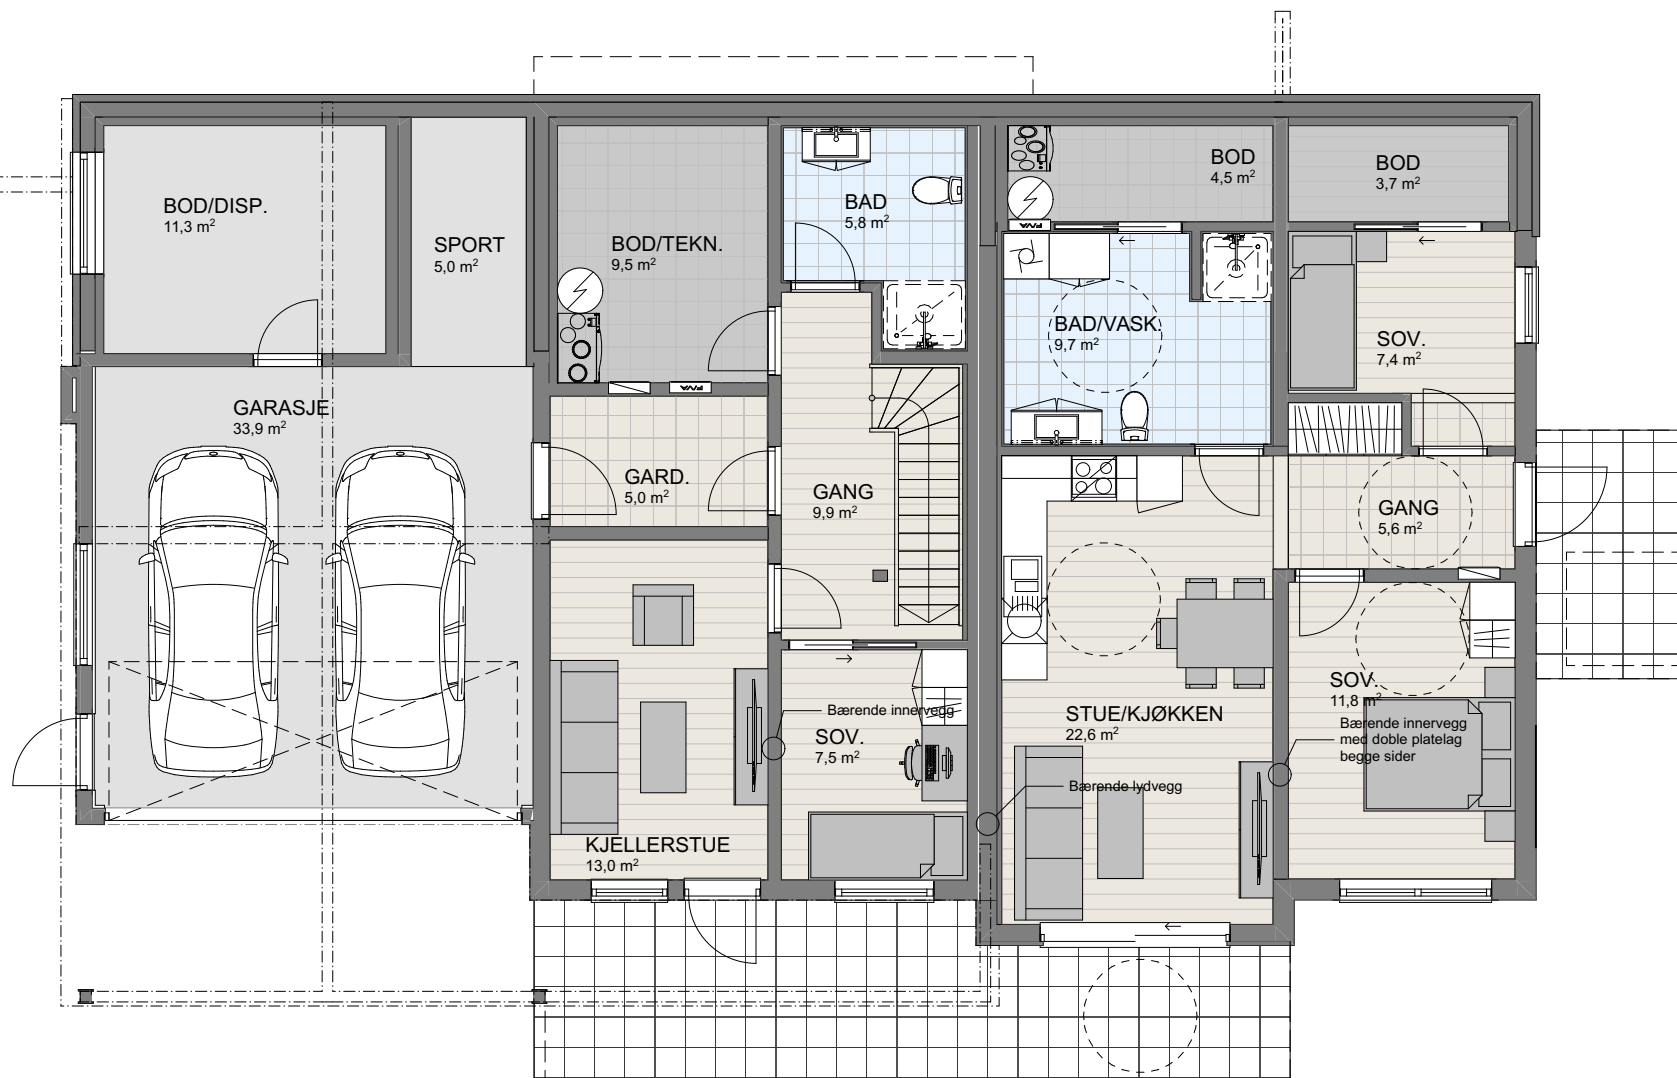

1:100 U. Etasje

P-ROM

U-etg. Leil.	60,9
U-etg.	44,1
H-etg.	134,7
	239,7 m²


Tiltakshaver Arne Fauske
Forhandler Kjeilen Hus AS
Gravdalsholten 21, 6814 Førde

VESTLANDSHUS ARKITEKTER AS - 6018 ÅLESUND - TLF 70178900

TEGNINGEN MÅ HVERKEN HELT ELLER DELVIS KOPIERES ELLER BENYTTES VED TILTAK SOM VESTLANDSHUS IKKE MEDVIRKER I

Tegningsnr.: 602
 Gnr./Bnr.: 62/983
 Prosjektnr.: 220060
 Dato: 28.03.2022

VESTLANDS HUS
 Arkitekter

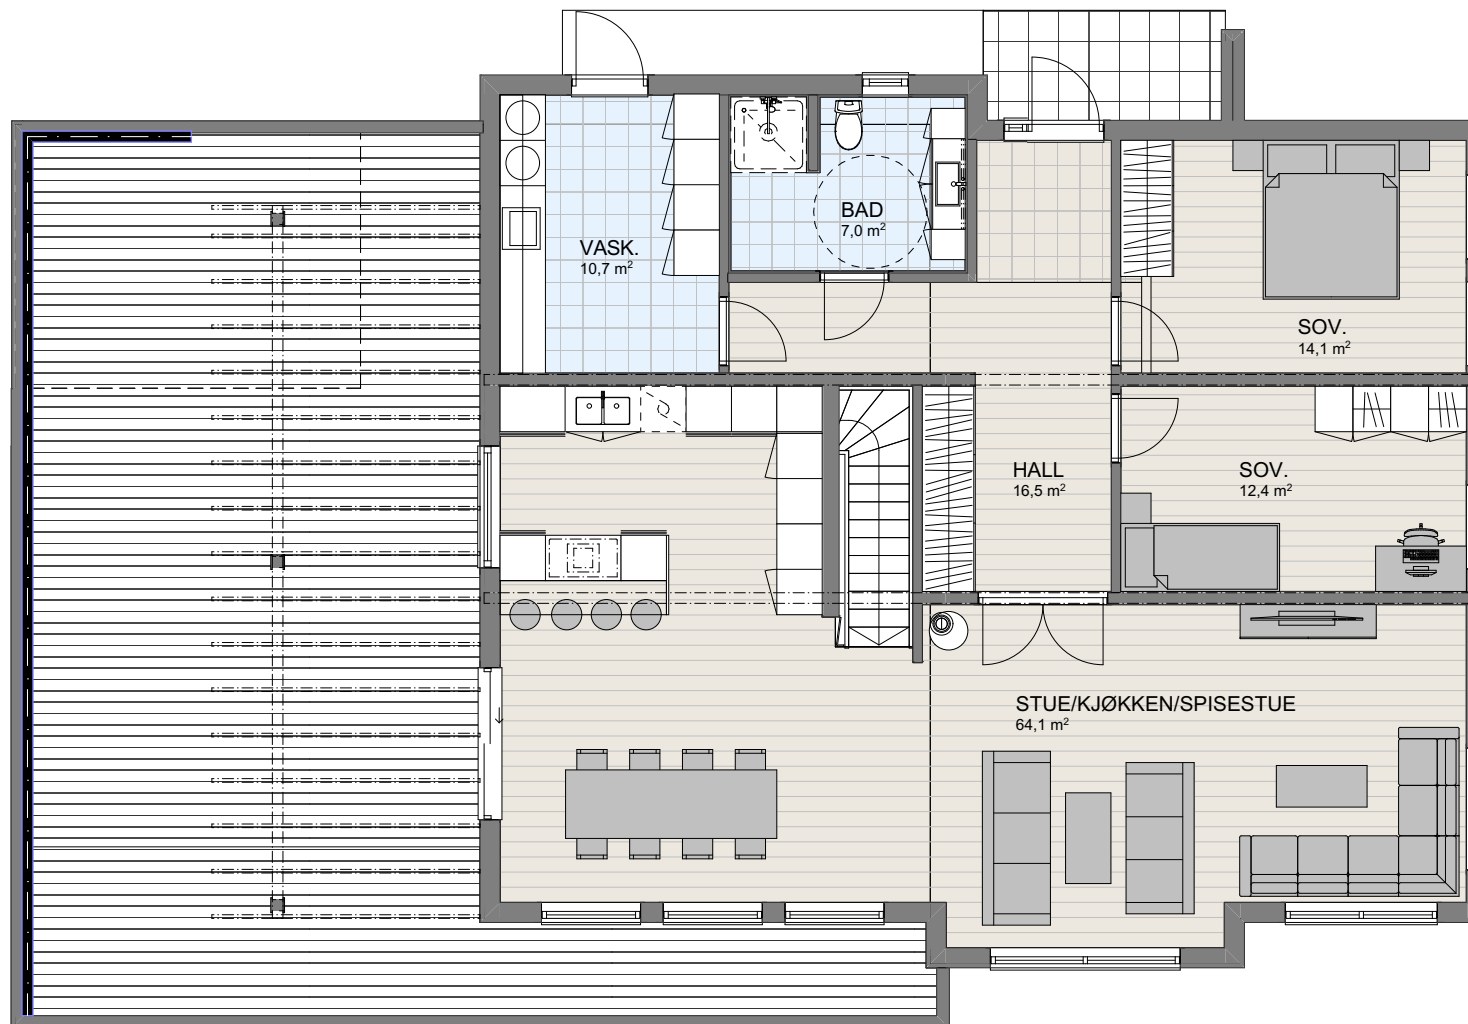

1:100 H. Etasje