

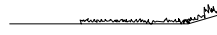


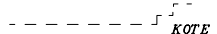

Fasade mot

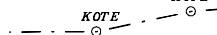

Fasade mot

 Ferdig planert terreng
 Bak / under terreng
 Eksisterende terreng

UTFORMING AV TILTAK BEKREFTES FOREVIST:				
Nabo.nr.	G.nr.	Br.nr.	Dato	Sign.
Nabo.nr.	G.nr.	Br.nr.	Dato	Sign.
Nabo.nr.	G.nr.	Br.nr.	Dato	Sign.
Nabo.nr.	G.nr.	Br.nr.	Dato	Sign.

Tiltakshaver: Anne Sofie og Lars Sørhage				 VestlandsHus	
Leverandør: VestlandsHus Sogn AS					
Hustype: Saudehornet –		Fasade 1 – 2		DATO 27.05.09	
Byggeplassens adresse:		ARKIV NR.		REV.1 18.02.10 per	
Naddvik, 6885 Ardalstangen				REV.2 04.05.10 hd	
				REV.3 18.10.10 o1	
				SKALA 1 : 100	
G.nr. 3	Br.nr. 52	ER TEGNING KLARERT FOR BESTILLING, KONTRAKT OG SØKNING?		Nei	
VestlandsHusgruppens arkitektkontor – 6018 Alesund – Tlf. 70 17 89 00					
TEGNINGEN MÅ HVERKEN HELT ELLER DELVIS KOPIERES ELLER BENYTTES VED TILTAK SOM VESTLANDSHUS IKKE MEDVIRKER I.					






Fasade mot





Fasade mot

UTFORMING AV TILTAK BEKREFTES FOREVIST:


Nabo.nr.	G.nr.	Br.nr.	Dato	Sign.
Nabo.nr.	G.nr.	Br.nr.	Dato	Sign.
Nabo.nr.	G.nr.	Br.nr.	Dato	Sign.
Nabo.nr.	G.nr.	Br.nr.	Dato	Sign.

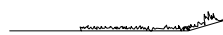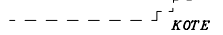  Ferdig planert terreng
 Bak / under terreng
 Eksisterende terreng

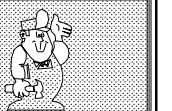Tiltakshaver: Anne Sofie og Lars Sørhage					
Leverandør: VestlandsHus Sogn AS					
Hustype: Saudehornet –		Fasade 3 – 4		DATO 27.05.09	
Byggeplassens adresse:		ARKIV NR.		REV.1 18.02.10 per	
Naddvik, 6885 Ardalstangen				REV.2 04.05.10 hd	
G.nr. 3		Br.nr. 52		REV.3 18.10.10 o1	
ER TEGNING KLARERT FOR BESTILLING, KONTRAKT OG SØKNING?		Nei		SKALA 1 : 100	
VestlandsHusgruppens arkitektkontor – 6018 Alesund – Tlf. 70 17 89 00				Tegningsnr. 502	
TEGNINGEN MÅ HVERKEN HELT ELLER DELVIS KOPIERES ELLER BENYTTES VED TILTAK SOM VESTLANDSHUS IKKE MEDVIRKER I.				Prosj.nr. 287p	

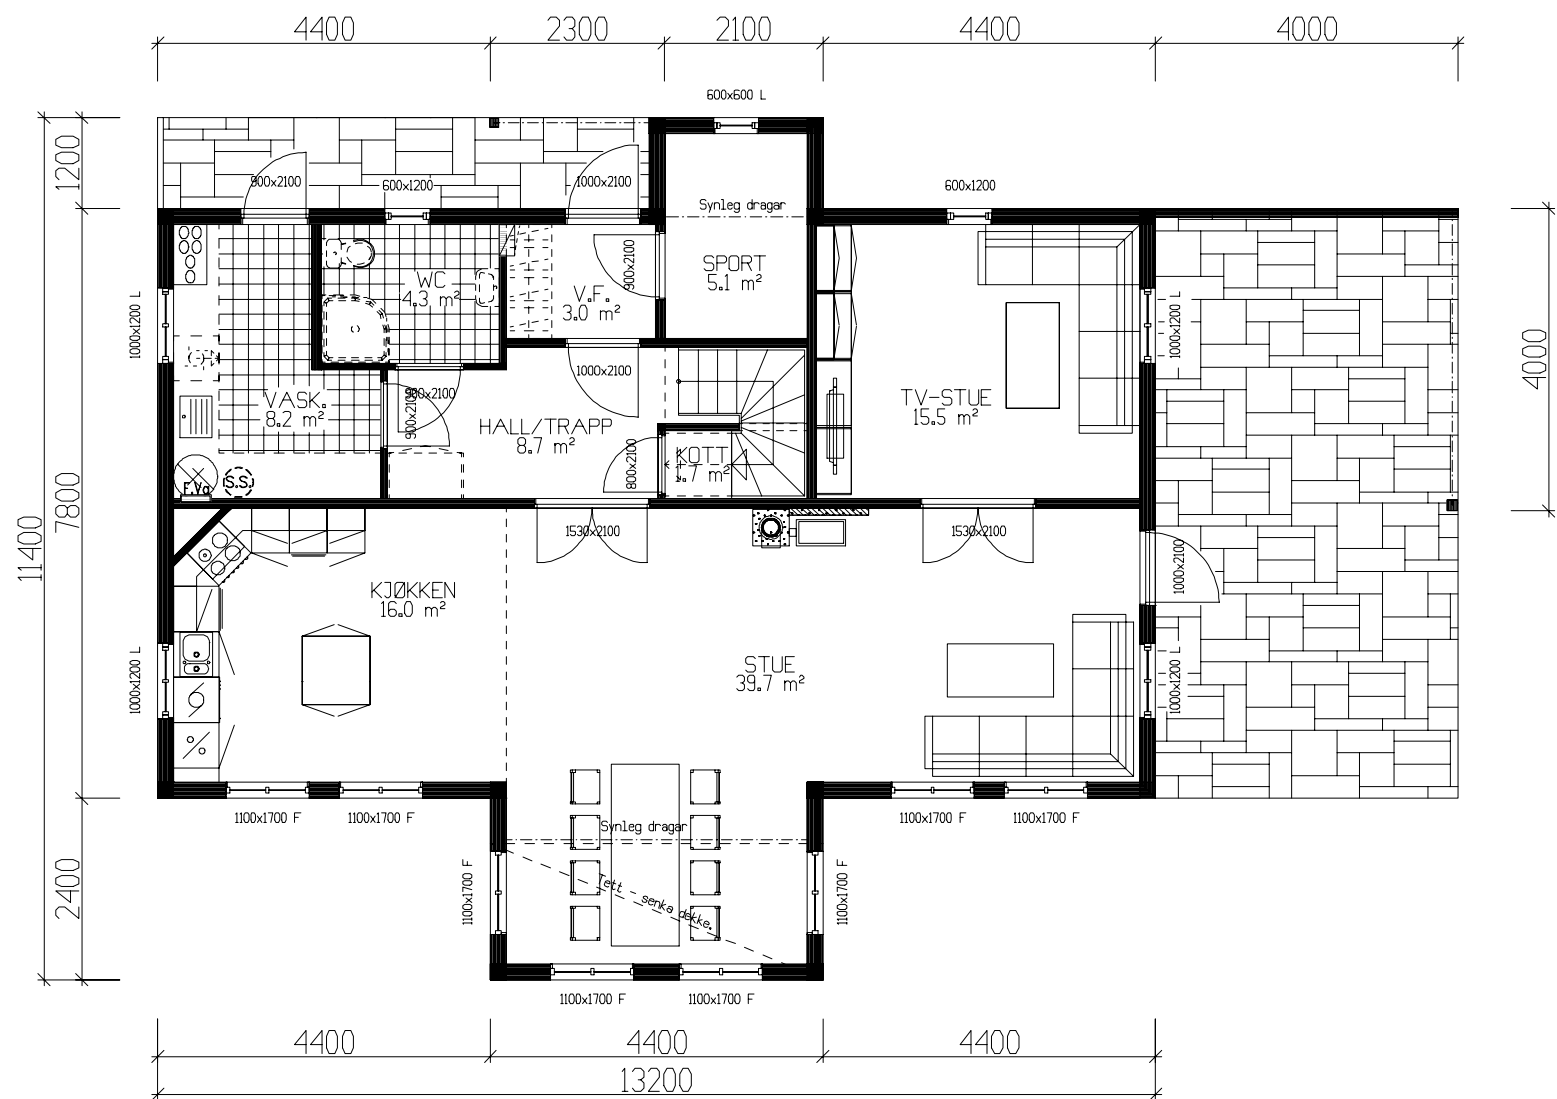

HOVEDPLAN 106,1m² BRA

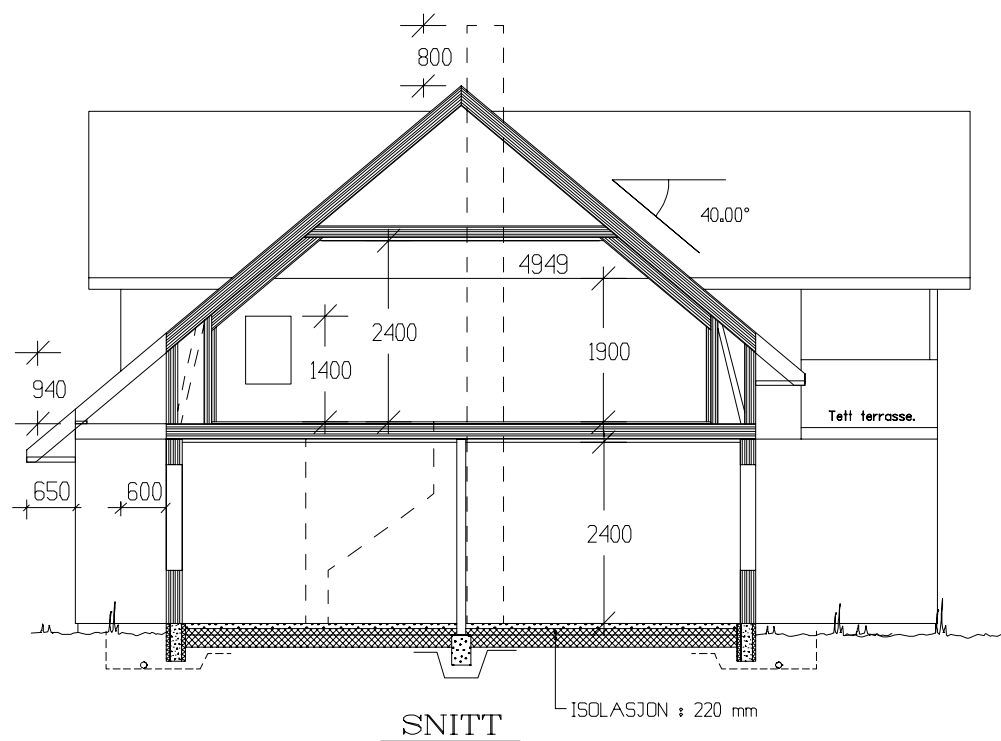


Det må søkes om dispensasjon fra foreskriftens krav til lysareal på TV-stue 15.5m².

NB!! Ved innhenting av pristilbud av ytterdører og vindu, må forutsetningen i varmetapsberegning legges til grunn. Her blir det forutsatt en maksimal, gjennomsnittlig U-verdi til ytterdører og vindu for bygget.

Gjennomsnittlig U-verdi er her: 1,2

Tiltakshaver: Anne Sofie og Lars Sørhage					 VestlandsHus TRYGGE HJEM		
Leverandør: VestlandsHus Sogn AS							
Hustype: Saudehornet –		Plan - Snitt		DATO 27.05.09			
Byggeplassens adresse:		ARKIV NR.		REV.1 18.02.10 per			
Naddvik, 6885 Ardalstangen					REV.2 04.05.10 hd		
					REV.3 18.10.10 oi		
					SKALA 1 : 100		
G.nr. 3		Br.nr. 52		ER TEGNING KLARERT FOR BESTILLING,KONTRAKT OG SØKNING?		Nei	
					 DATA DESIGN SYSTEM		
VestlandsHusgruppens arkitektkontor – 6018 Alesund – Tlf. 70 17 89 00							
TEGNINGEN MÅ HVERKEN HELT ELLER DELVIS KOPIERES ELLER BENYTTES VED TILTAK SOM VESTLANDSHUS IKKE MEDVIRKER I.							

GRUNNFLATE	(M ²)	116,3
BEBYGD AREAL	(M ²)	134,8

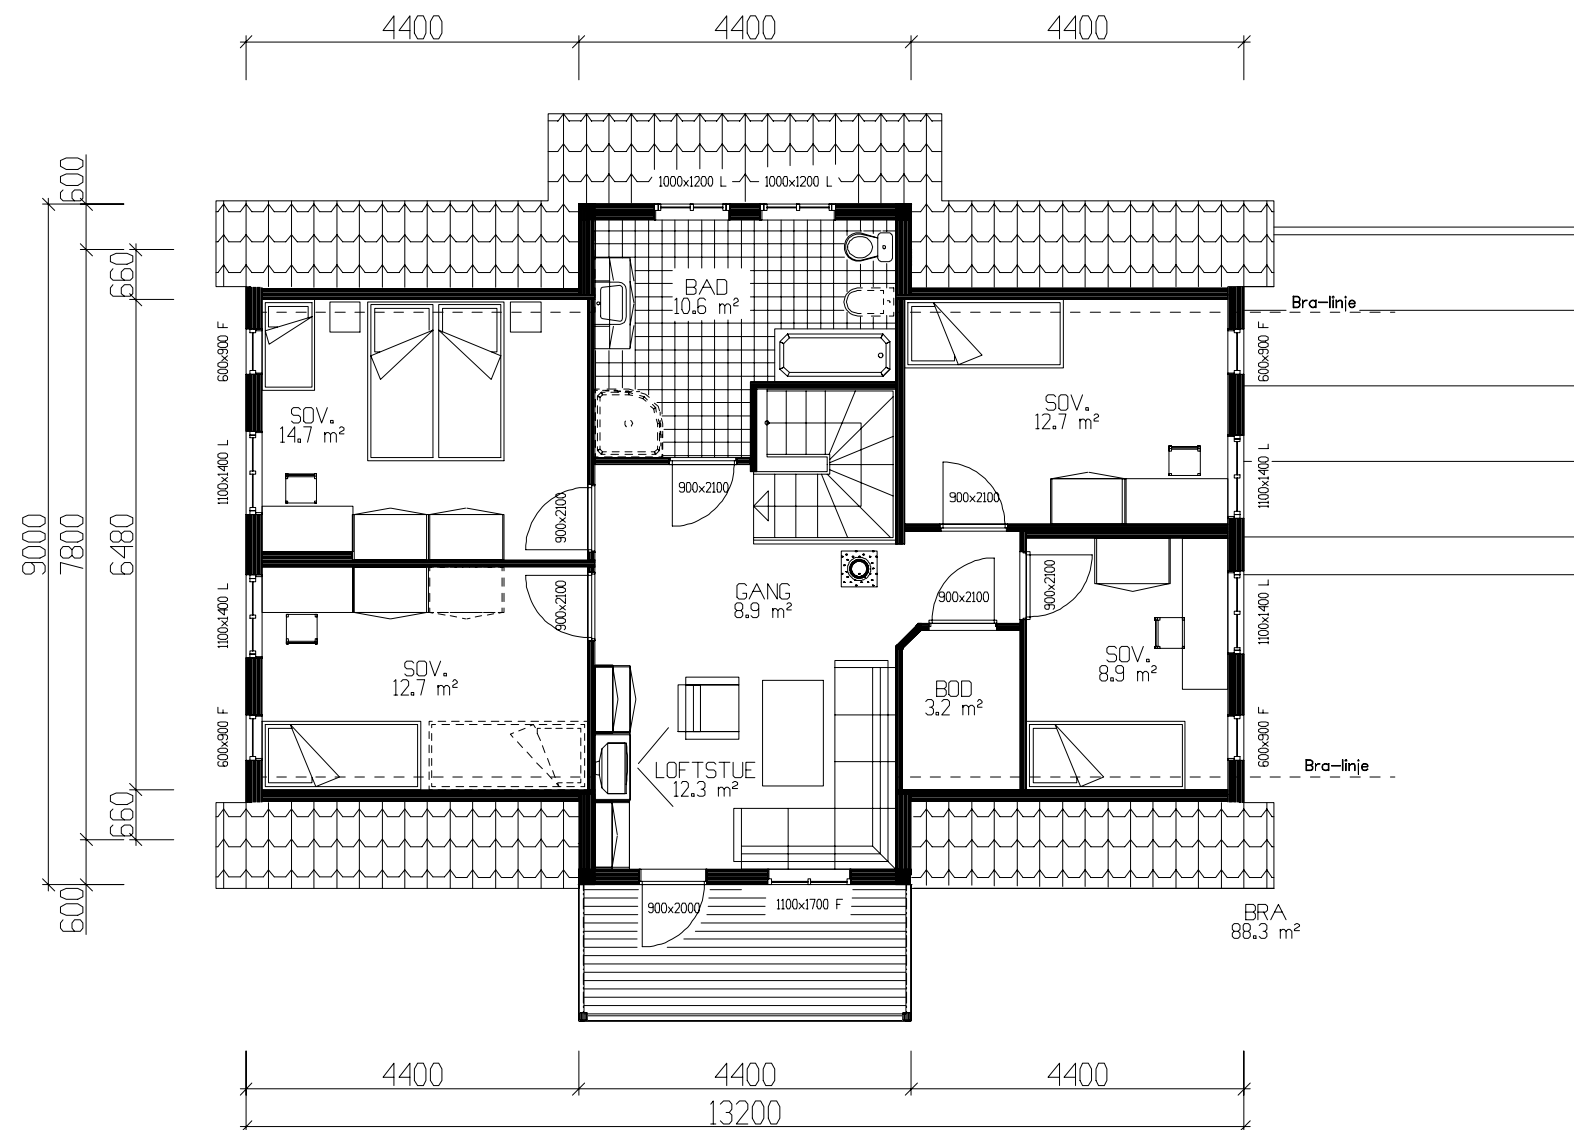

ETASJEPLAN LOFT 88,3m² BRA

Tiltakshaver: Anne Sofie og Lars Sørhage					 VestlandsHus		
Leverandør: VestlandsHus Sogn AS							
Hustype: Saudehornet –		Plan					
Byggeplassens adresse:		ARKIV NR.					
Naddvik, 6885 Ardalstangen					TRYGGE HJEM		
G.nr. 3		Br.nr. 52		ER TEGNING KLARERT FOR BESTILLING, KONTRAKT OG SØKNING?		Tegningsnr. 504	
		Nei		 DATA DESIGN SYSTEM		Prosj.nr. 287p	
VestlandsHusgruppens arkitektkontor – 6018 Alesund – Tlf. 70 17 89 00							
TEGNINGEN MÅ HVERKEN HELT ELLER DELVIS KOPIERES ELLER BENYTTES VED TILTAK SOM VESTLANDSHUS IKKE MEDVIRKER I.							