




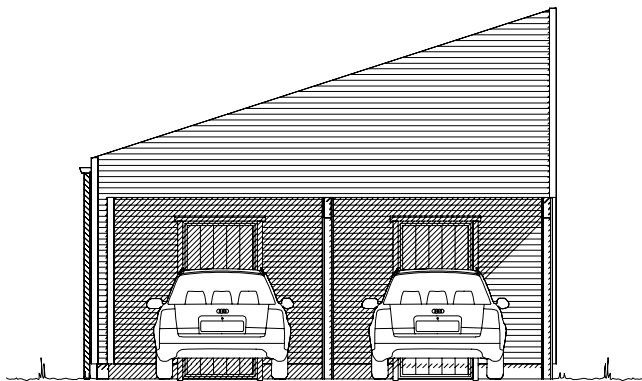


Fasade mot _____.

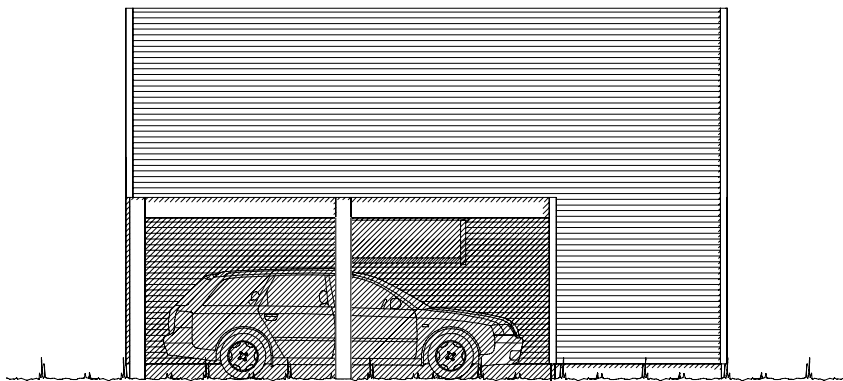


Fasade mot _____.

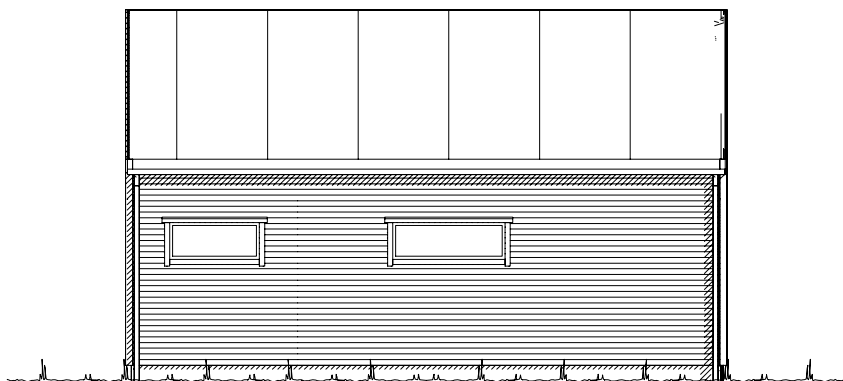


Fasade mot _____.

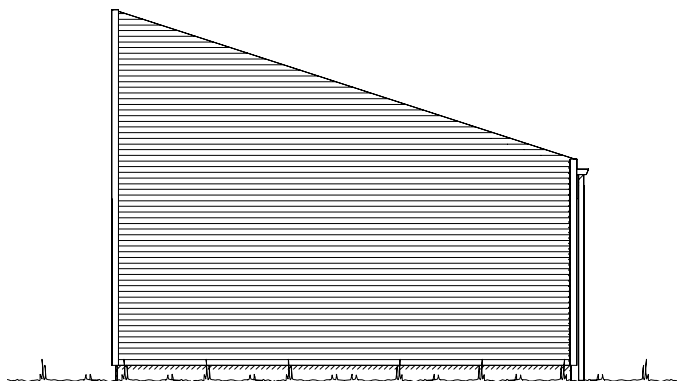

Fasade mot _____.

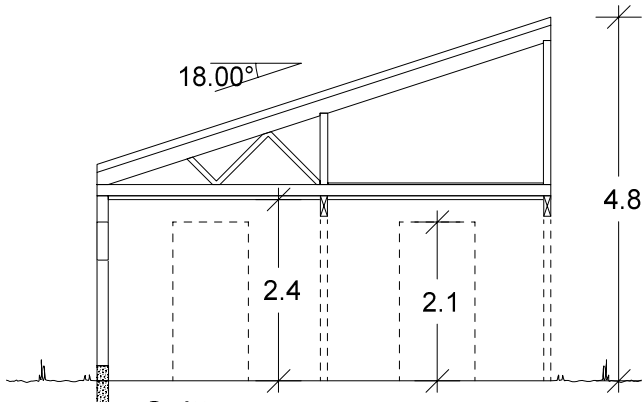


Snitt.

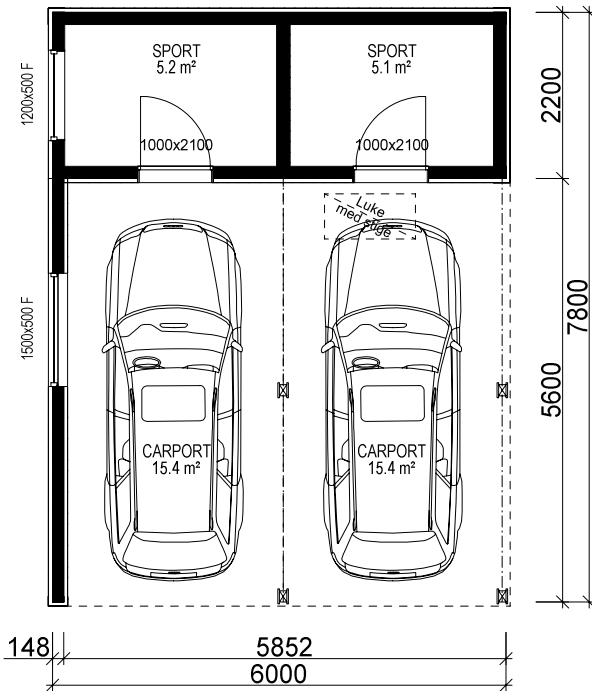

1. ETG. PLAN:

2x SPORT: 5,1 m² BRA

2x CARPORT: 15,4 m² BRA

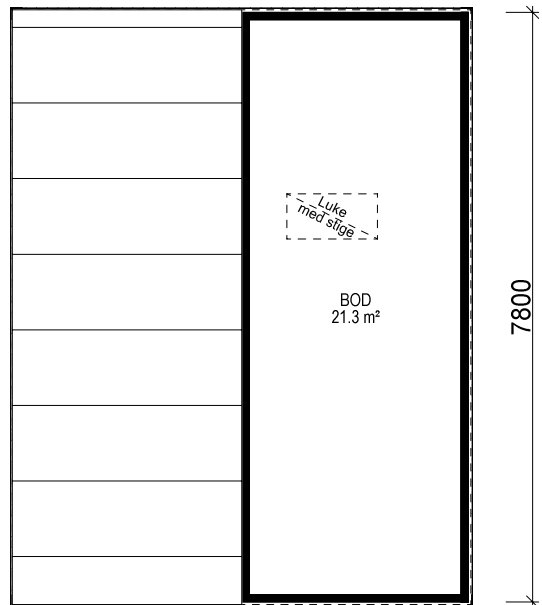

2. ETG. PLAN:

Gjeldende plans høydebestemmelser:	
Maks. kotehøyde møne:	Kote
Maks. kotehøyde gesims:	Kote
Regnet fra gj. snittlig planert terreng:	
Maks.høyde møne:	= 00,0 m
Maks.høyde gesims:	= 00,0 m
Regnet fra gj. snittlig eksisterende terreng:	
Maks.høyde møne:	= 00,0 m
Maks.høyde gesims:	= 00,0 m
Grad av utnyttning iht. gjeldende plan:	
Benevnelse og krav:	%BYA ?? %

Bygning i:
Risikoklasse 1
Brannklasse -

Arealberegninger i hht. NS 3940	Bruksareal BRA i m²			Sum BRA	P-ROM Primære rom
	Pr etasje	Utvendig bod/garasje	Åpent over- bygd areal og carport		
1. etg. plan	0.0	10.6	30.8	41.4	0.0
SUM :	0.0	10.6	30.8	41.4	0.0
BYA :	15.5	0.0	32.2	47.7	
Grunnflate/ fotavtrykk :	14.0				

 VESTLANDS HUS		Tiltakshaver: <i>Monica og Svein Erik Storkås</i>				
		Forhandler: <i>BTHUS AS</i>				
Garasjetype: Spesial		Plan		DATO 06.11.17 vhh		SKALA 1 : 100
Byggeplassens adresse: Brendeholten, 6800 Førde		ARKIV NR.: 		REV.1		
				REV.2		
				REV.3		
G.nr.	Br.nr.	Er tegning klarert for bestilling, kontrakt og søkning ?		 DATA DESIGN SYSTEM		Tegningsnr. 503
						Prosj.nr. 170151
VESTLANDSHUSGRUPPENS ARKITEKTKONTOR - 6018 ÅLESUND - TLF. 70 17 89 00						
TEGNINGEN MÅ HVERKEN HELT ELLER DELVIS KOPIERES ELLER BENYTTES VED TILTAK SOM VESTLANDSHUS IKKE MEDVIRKER I.						