
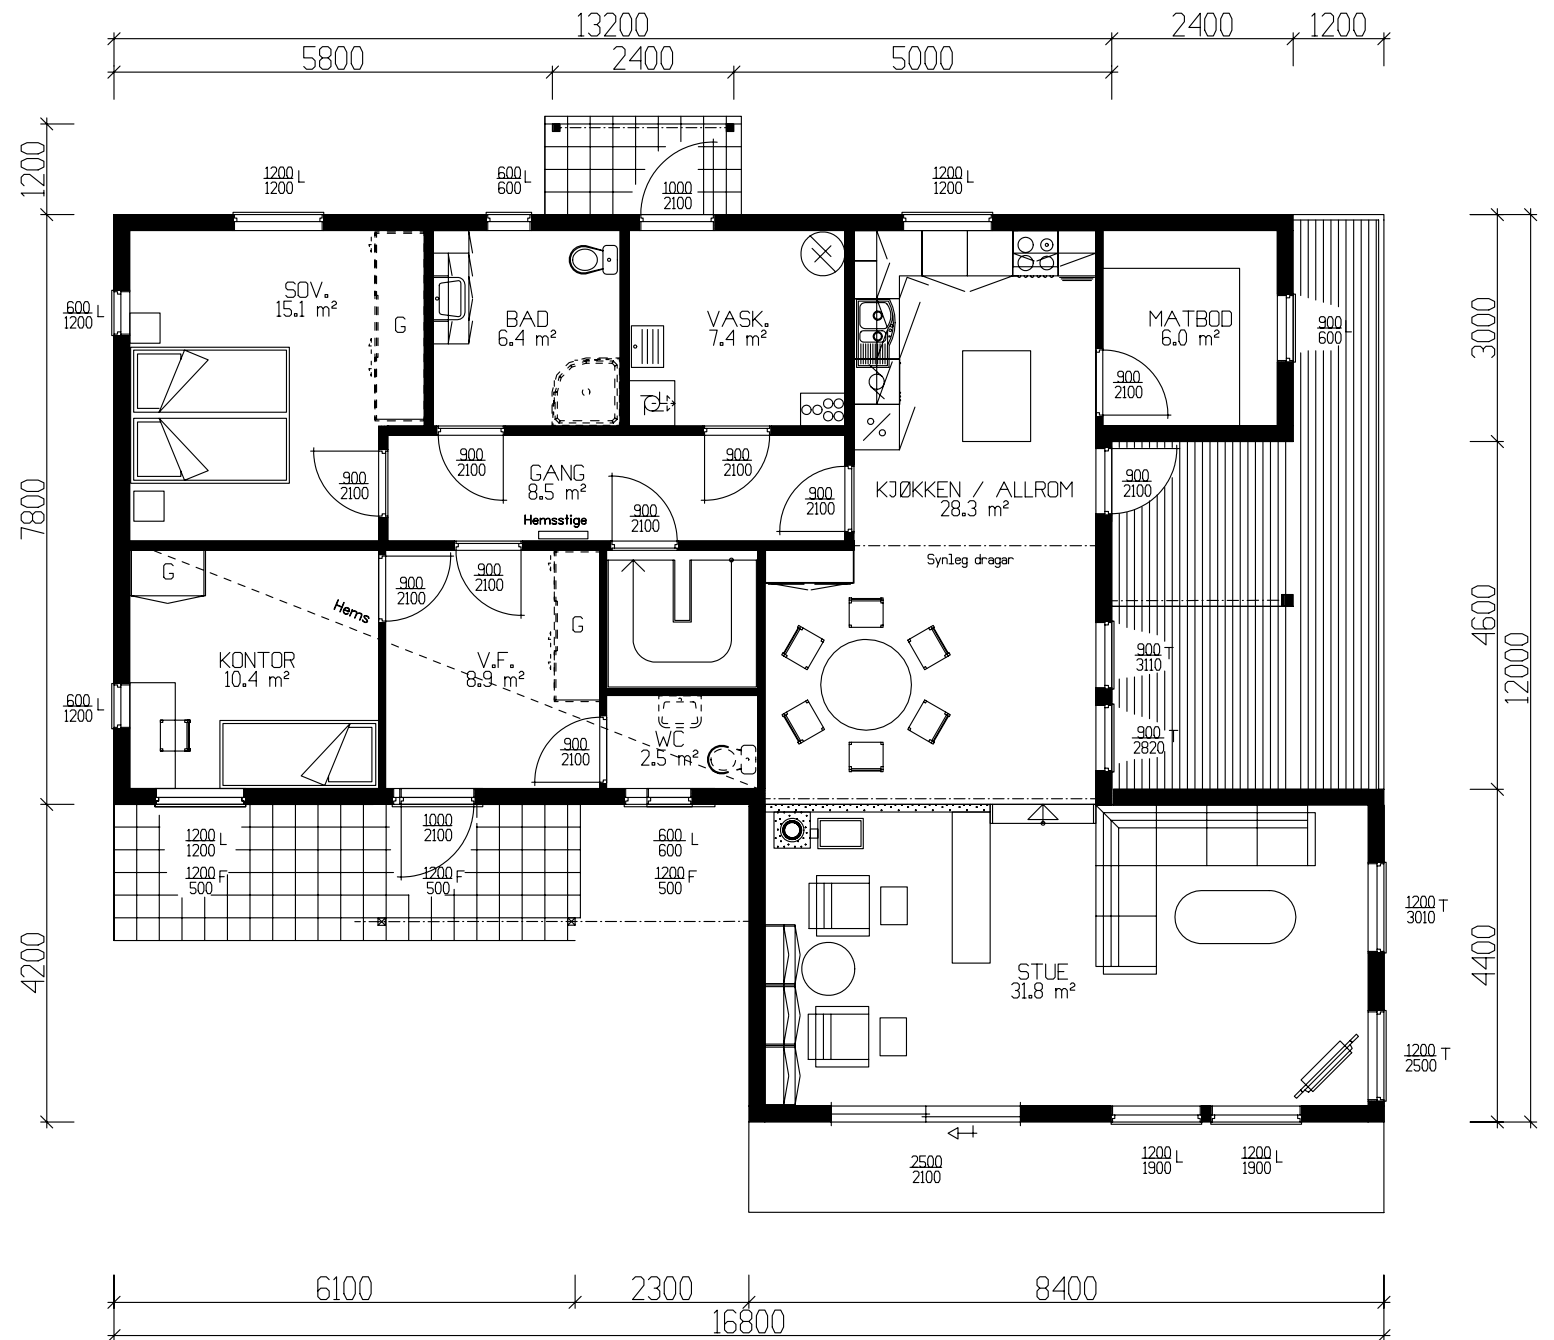
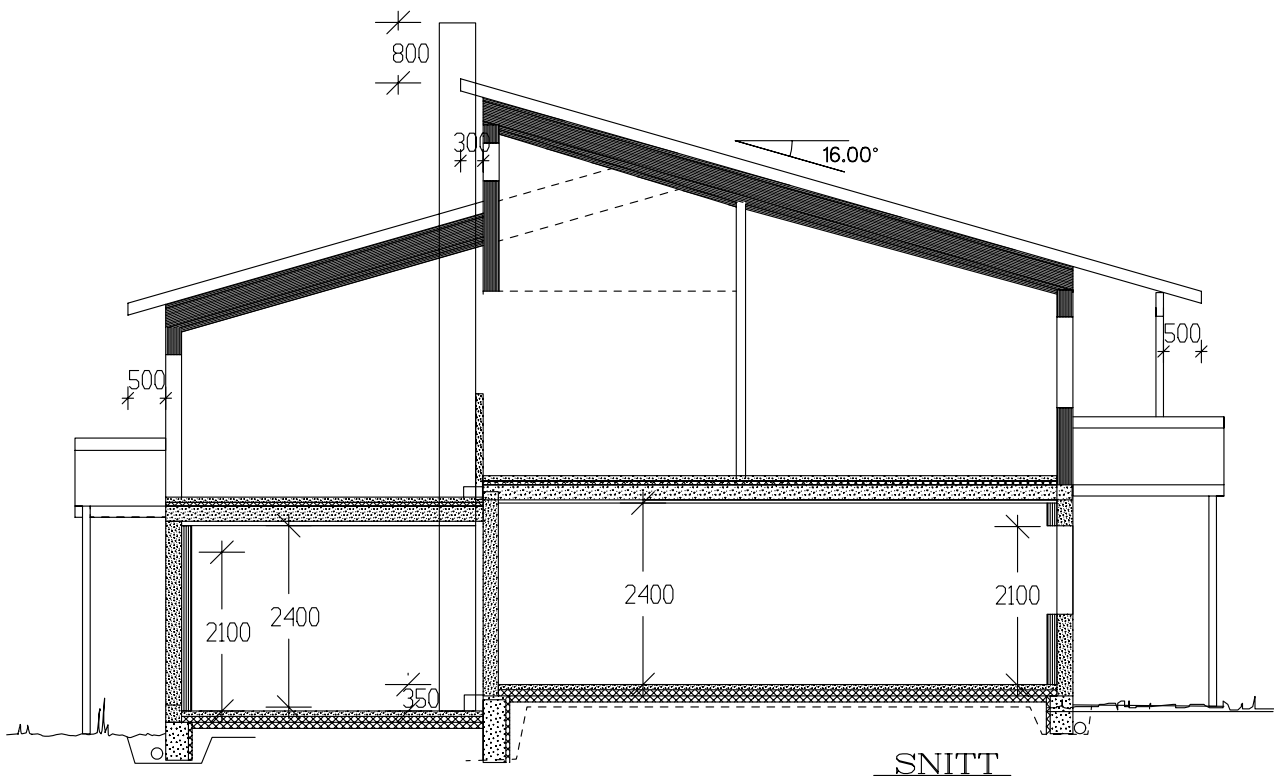


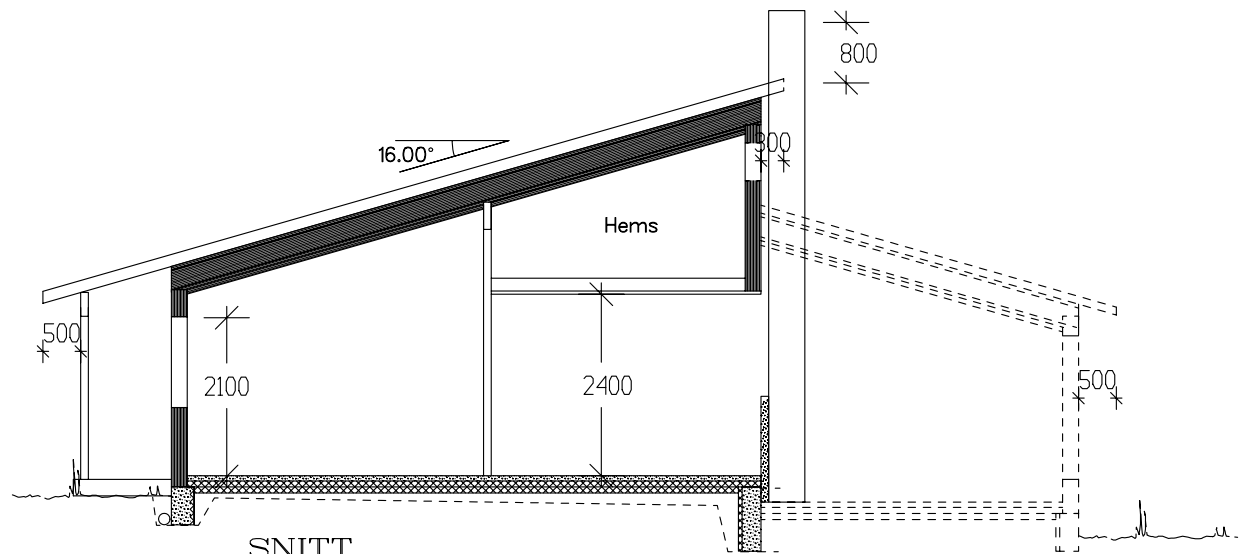

Hovedplan 133.1m² Bra.
Det må søkes dispensasjon
fra forskriftenes krav til lysareal på soverom 15,1m²

Prosjektert etter TEK 97 av 29.08.01


	BRA
Und.etg.plan	83.40
Hovedplan	133.20
Sum 1 m²	216.60

GRUNNFLATE	(M ²)	146.2
BEBYGD AREAL	(M ²)	180.8

Tiltakshaver: Ingunn Helland og Rune Velure					 Vestlandshus
Leverandør: Vestlandshus Mjelde AS					
Hustype: Høgtunga		PLAN - SNITT		DATO 10.10.05 per REV.1 24.01.08 jes	
Byggeplassens adresse:		ARKIV NR. 10-133		REV.2 REV.3	
				SKALA 1 : 100	TRYGGE HJEM
G.nr. 14	Br.nr. 41	ER TEGNING KONTROLLERT I H.T. SJEKKLISTER ?			Tegningsnr. 501
				 DATA DESIGN SYSTEM	Prosj.nr. 117j
VestlandsHusgruppens arkitektkontor – 6018 Alesund – Tlf. 70 17 89 00					
TEGNINGEN MÅ HVERKEN HELT ELLER DELVIS KOPIERES ELLER BENYTTES VED TILTAK SOM VESTLANDSHUS IKKE MEDVIRKER I.					




Fasade mot nordvest

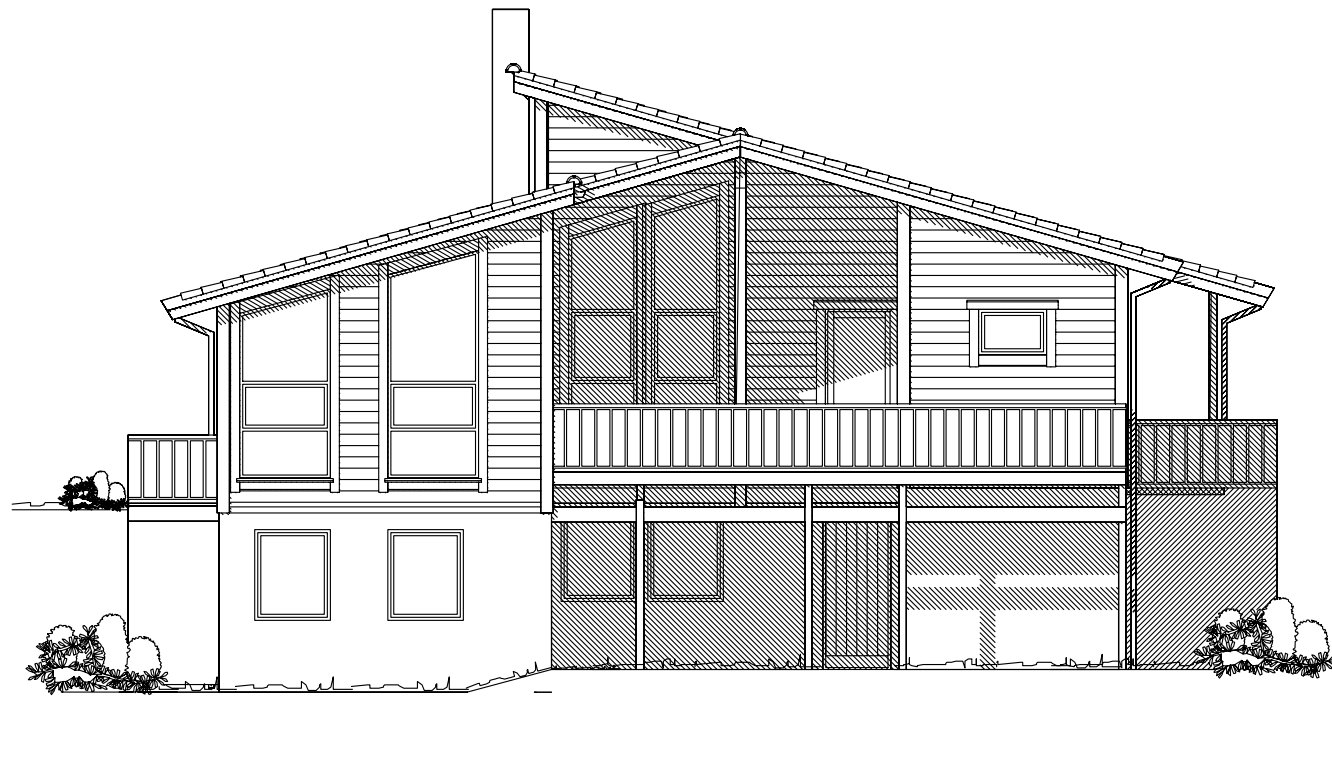

Fasade mot sørvest



Fasade mot sørøst

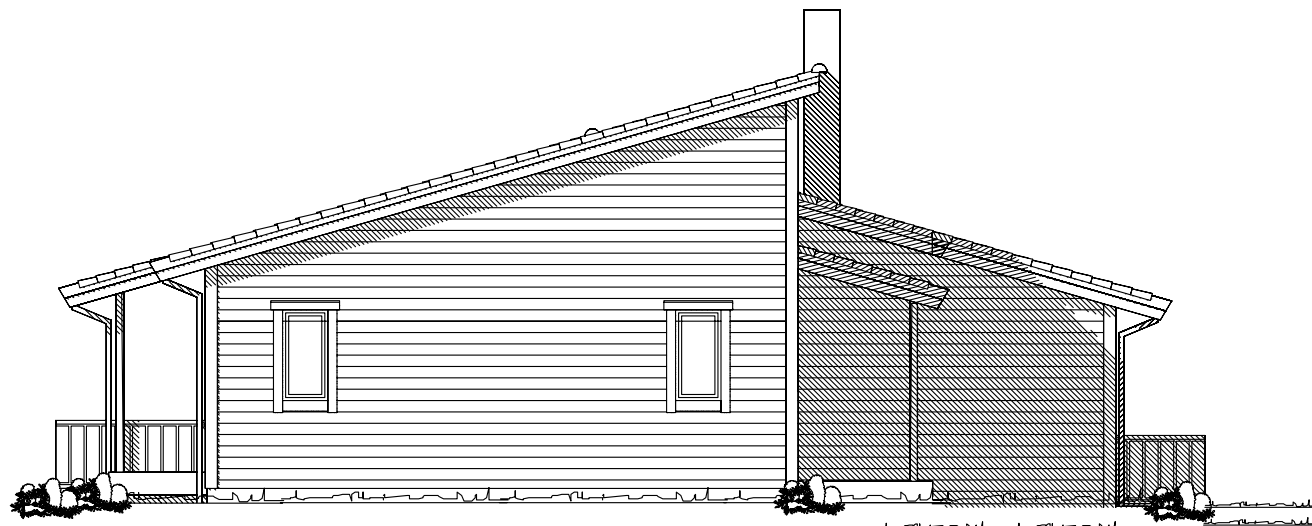


Fasade mot nordøst


Prosjektert etter TEK 97 av 29.08.01

UTFORMING AV TILTAK BEKREFTES FOREVIST:

Nabo.nr.	G.nr.	Br.nr.	Dato	Sign.
Nabo.nr.	G.nr.	Br.nr.	Dato	Sign.
Nabo.nr.	G.nr.	Br.nr.	Dato	Sign.
Nabo.nr.	G.nr.	Br.nr.	Dato	Sign.

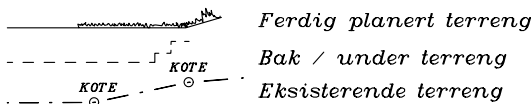


Tiltakshaver: Ingunn Helland og Rune Velure					 Vestlandshus	
Leverandør: Vestlandshus Mjelde AS						
Hustype: Høgtunga			FASADER		DATO 10.10.05 per	TRYGGE HJEM
Byggeplassens adresse:			ARKIV NR. 10-133		REV.1 24.01.08 jes	
					REV.2	Tegningsnr. 502
G.nr. 14 Br.nr. 41 ER TEGNING KONTROLLERT I H.T. SJEKKLISTER ?			SKALA 1 : 100		REV.3	
					DATA DESIGN SYSTEM	Prosj.nr. 117j
VestlandsHusgruppens arkitektkontor – 6018 Alesund – Tlf. 70 17 89 00						
TEGNINGEN MÅ HVERKEN HELT ELLER DELVIS KOPIERES ELLER BENYTTES VED TILTAK SOM VESTLANDSHUS IKKE MEDVIRKER I.						

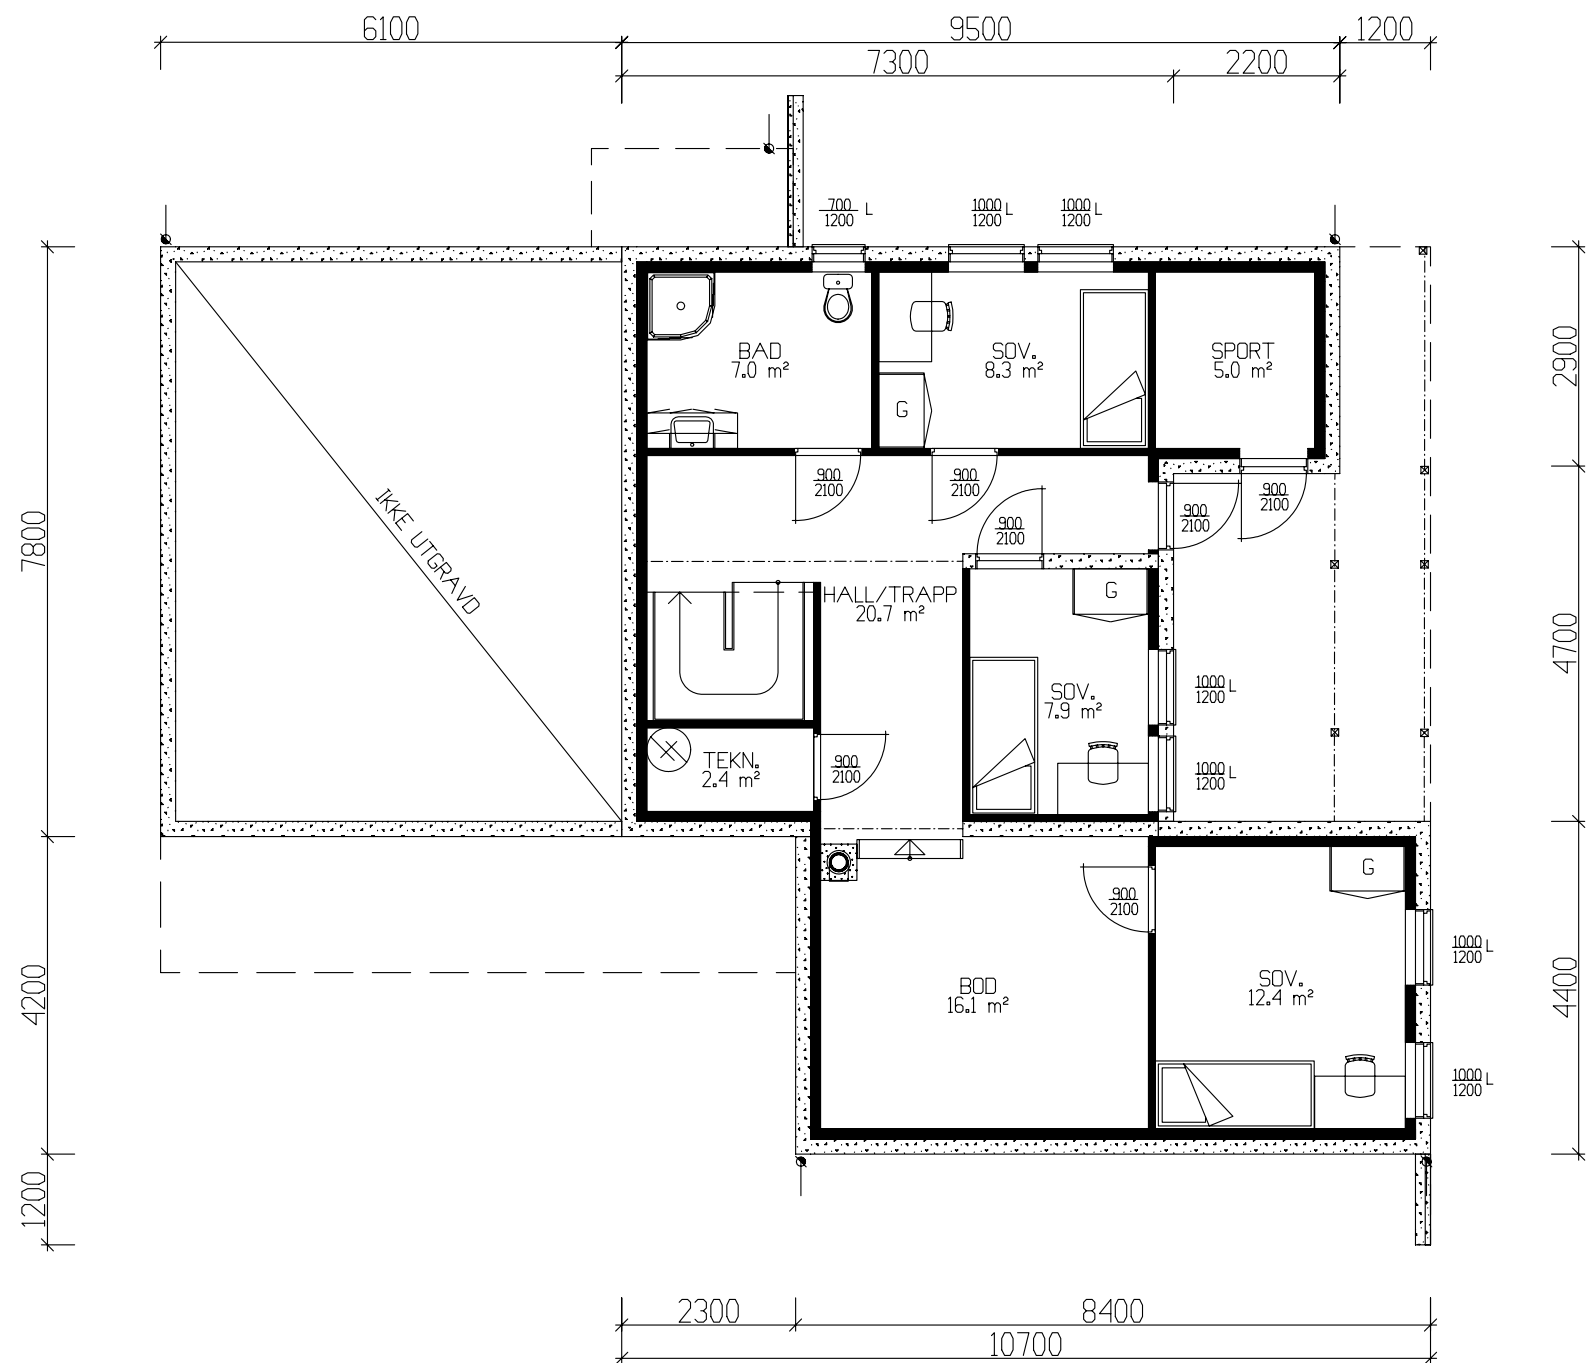

Underetasje 83,4m² bra.
Det må søkes dispensasjon fra forskriftenes krav til lysareal på soverom 7,9m².

Prosjektert etter TEK 97 av 29.08.01

Tiltakshaver: Ingunn Helland og Rune Velure					 Vestlandshus
Leverandør: Vestlandshus Mjelde AS					
Fritidsbolig: Høgtunga		PLAN		DATO 10.10.05 per REV.1 24.01.08 jes REV.2 REV.3	
Byggeplassens adresse:		ARKIV NR.		SKALA 1 : 100	
G.nr. 14	Br.nr. 41	ER TEGNING KONTROLLERT I H.T. SJEKKLISTER ?		Nei	TRYGGE HJEM
VestlandsHusgruppens arkitektkontor – 6018 Alesund – Tlf. 70 17 89 00					Tegningsnr. 503
TEGNINGEN MÅ HVERKEN HELT ELLER DELVIS KOPIERES ELLER BENYTTES VED TILTAK SOM VESTLANDSHUS IKKE MEDVIRKER I.					Prosj.nr. 117j

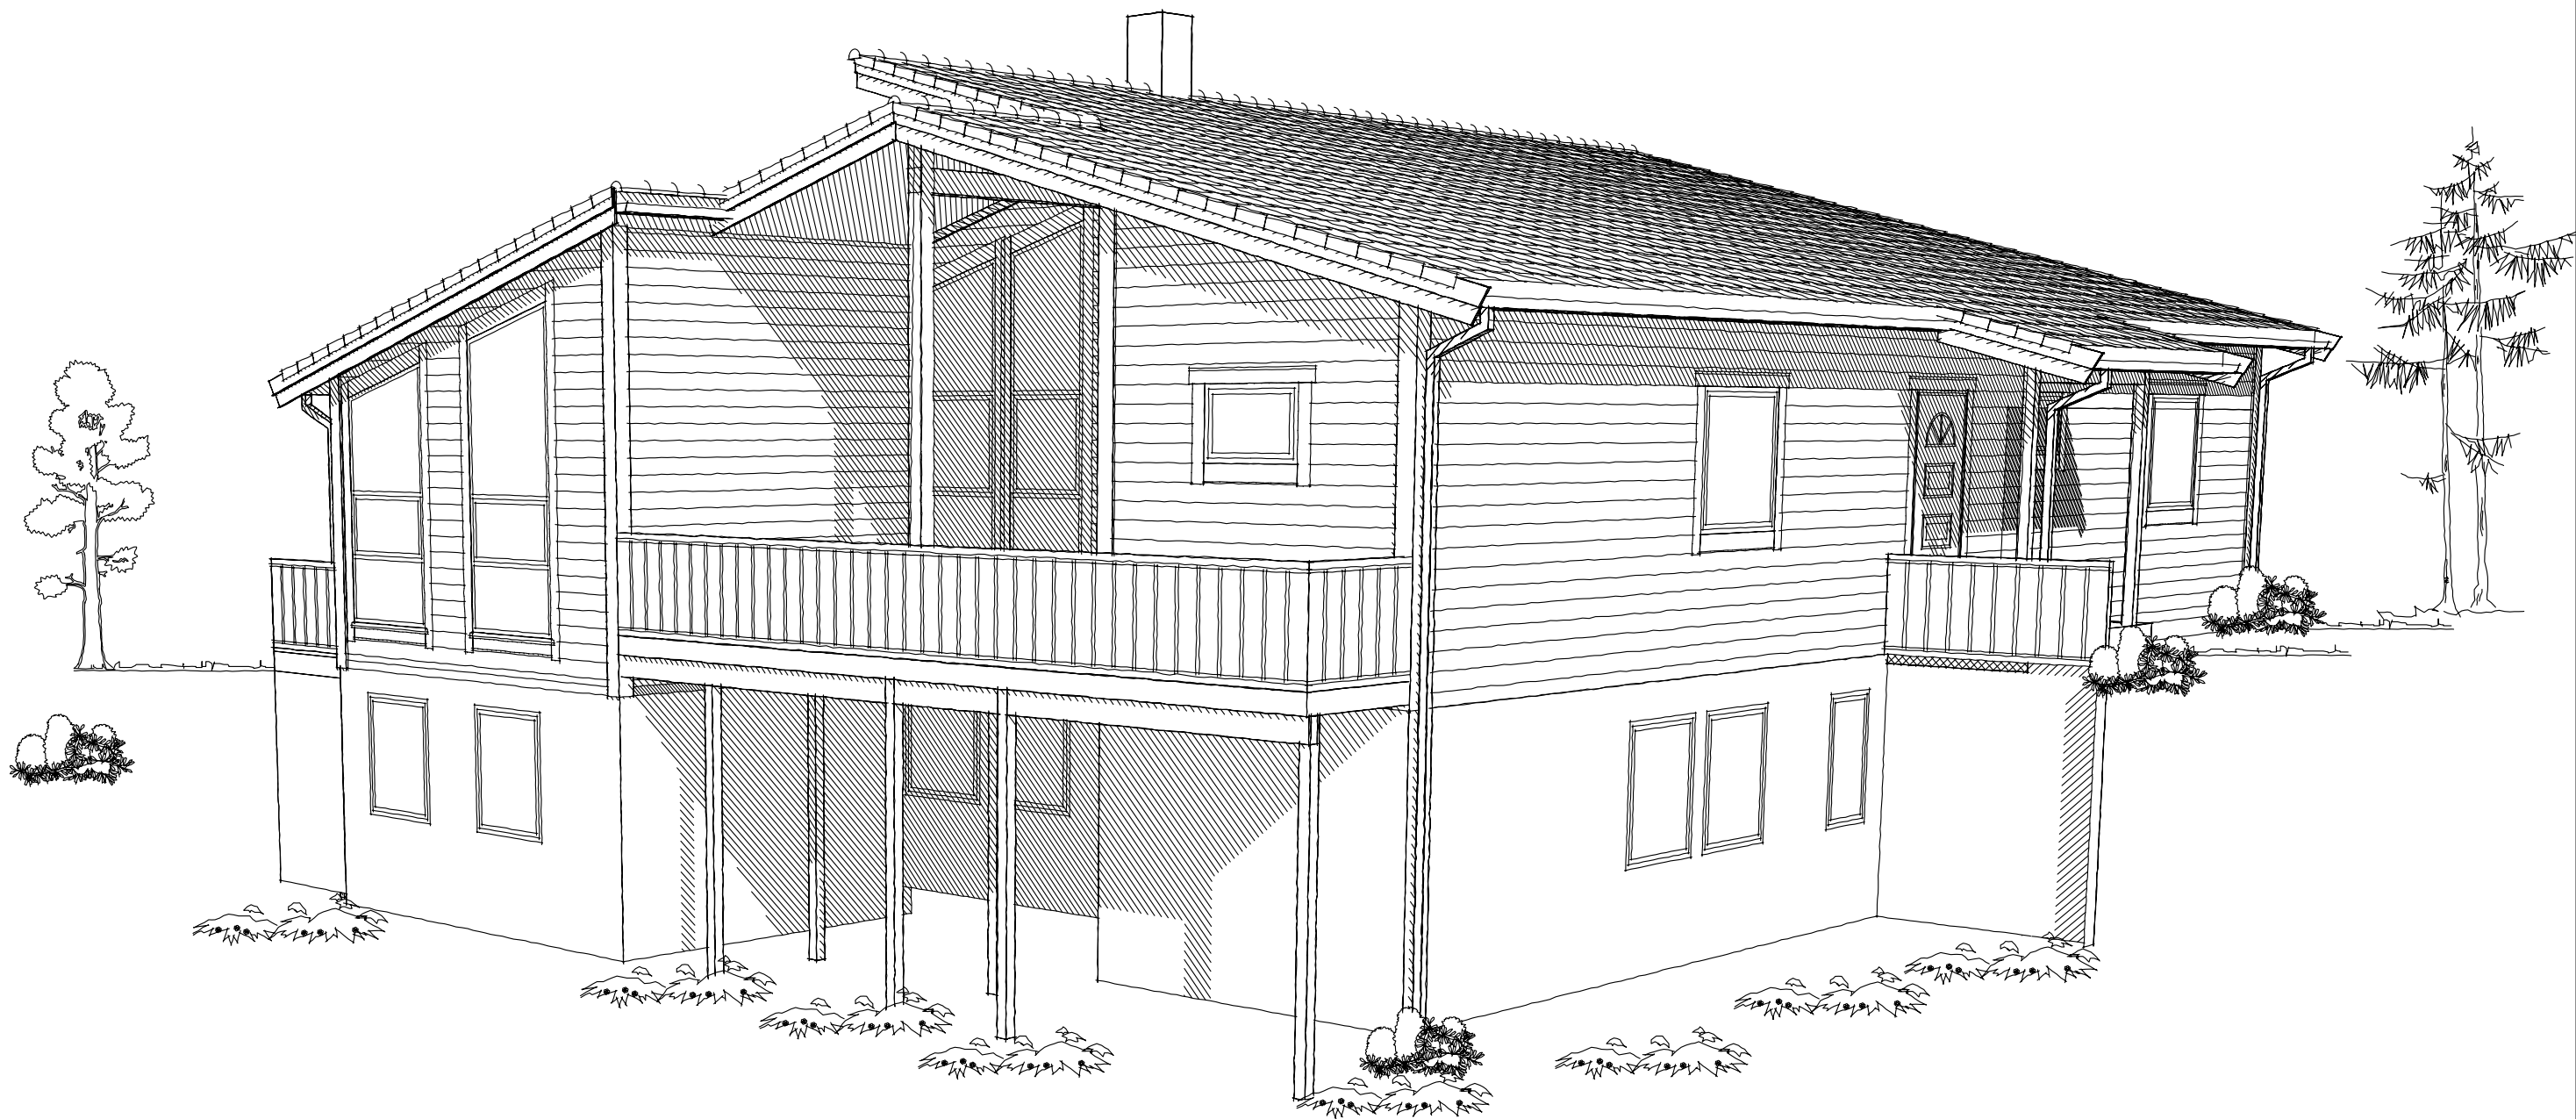

Tiltakshaver: Ingunn Helland og Rune Velure

Type Høgtunga

PERSPEKTIV 1

Byggeplassens adresse:

G.nr.

14

B.nr.

41

ARK NR. 506

PRO. NR. 117j

VestlandsHusgruppens arkitektkontor-6018 Alesund-Tlf. 70 17 89 00

