

Prosjekttegninger

Tiltakshaver : Jarl Petter Moe
Gårds- og bruksnummer : 93/54

Forhandler : Hbolig AS



Tegningene leveres av :

 **VESTLANDS HUS**
Arkitekter

Tiltakshaver Jarl Petter Moe
Forhandler Hbolig AS
Lauvliå, 2770 Jaren
VESTLANDSHUS ARKITEKTER AS - 6018 ÅLESUND - TLF 70178900
TEGNINGEN MÅ HVERKEN HELT ELLER DELVIS KOPIERES ELLER BENYTTES VED TILTAK SOM VESTLANDSHUS IKKE MEDVIRKER I

Tegningsnr.: 601
Gnr./Bnr.: 93/54
Prosjektnr.: 210022
Dato: 03.02.2021




Tiltakshaver Jarl Petter Moe
Forhandler Hbolig AS
Lauvliå, 2770 Jaren

VESTLANDSHUS ARKITEKTER AS - 6018 ÅLESUND - TLF 70178900

TEGNINGEN MÅ HVERKEN HELT ELLER DELVIS KOPIERES ELLER BENYTTES VED TILTAK SOM VESTLANDSHUS IKKE MEDVIRKER I

Tegningsnr.: 602
Gnr./Bnr.: 93/54
Prosjektnr.: 210022
Dato: 03.02.2021

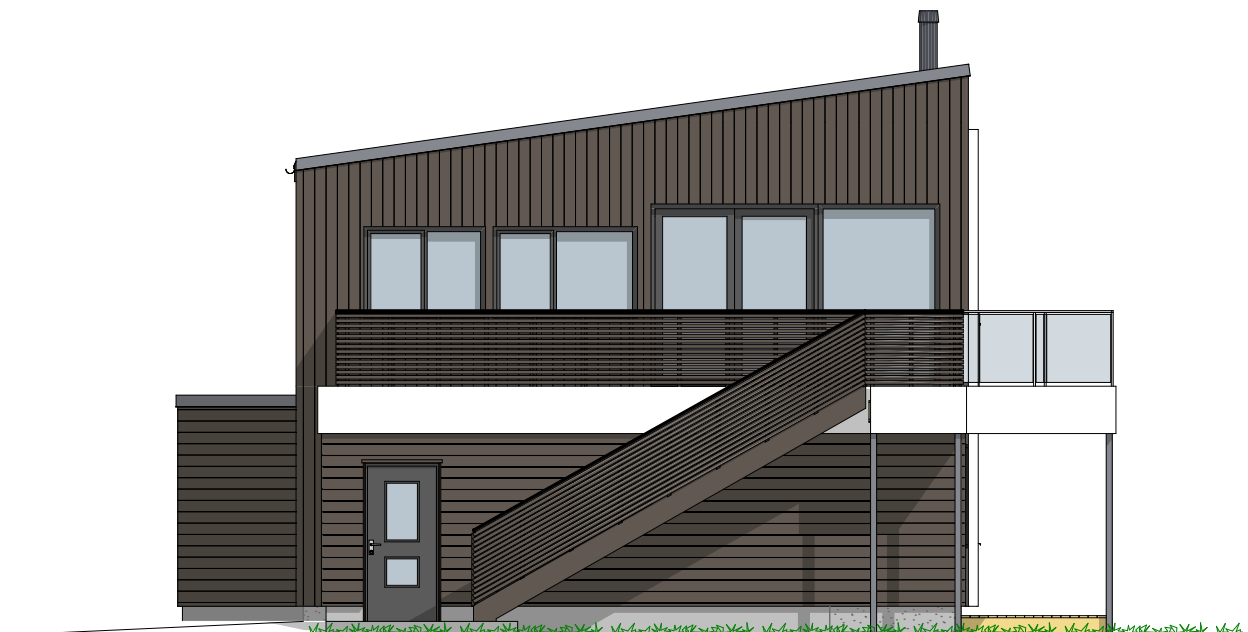

P-ROM		
	2. etg	100,3
	1. etg	96,4
		196,6 m²


Tiltakshaver Jarl Petter Moe
 Forhandler Hbolig AS
 Lauvliå, 2770 Jaren

Tegningsnr.: 604
 Gnr./Bnr.: 93/54
 Prosjektnr.: 210022
 Dato: 03.02.2021

VESTLANDSHUS ARKITEKTER AS - 6018 ÅLESUND - TLF 70178900

TEGNINGEN MÅ HVERKEN HELT ELLER DELVIS KOPIERES ELLER BENYTTES VED TILTAK SOM VESTLANDSHUS IKKE MEDVIRKER I

VESTLANDS HUS
 Arkitekter

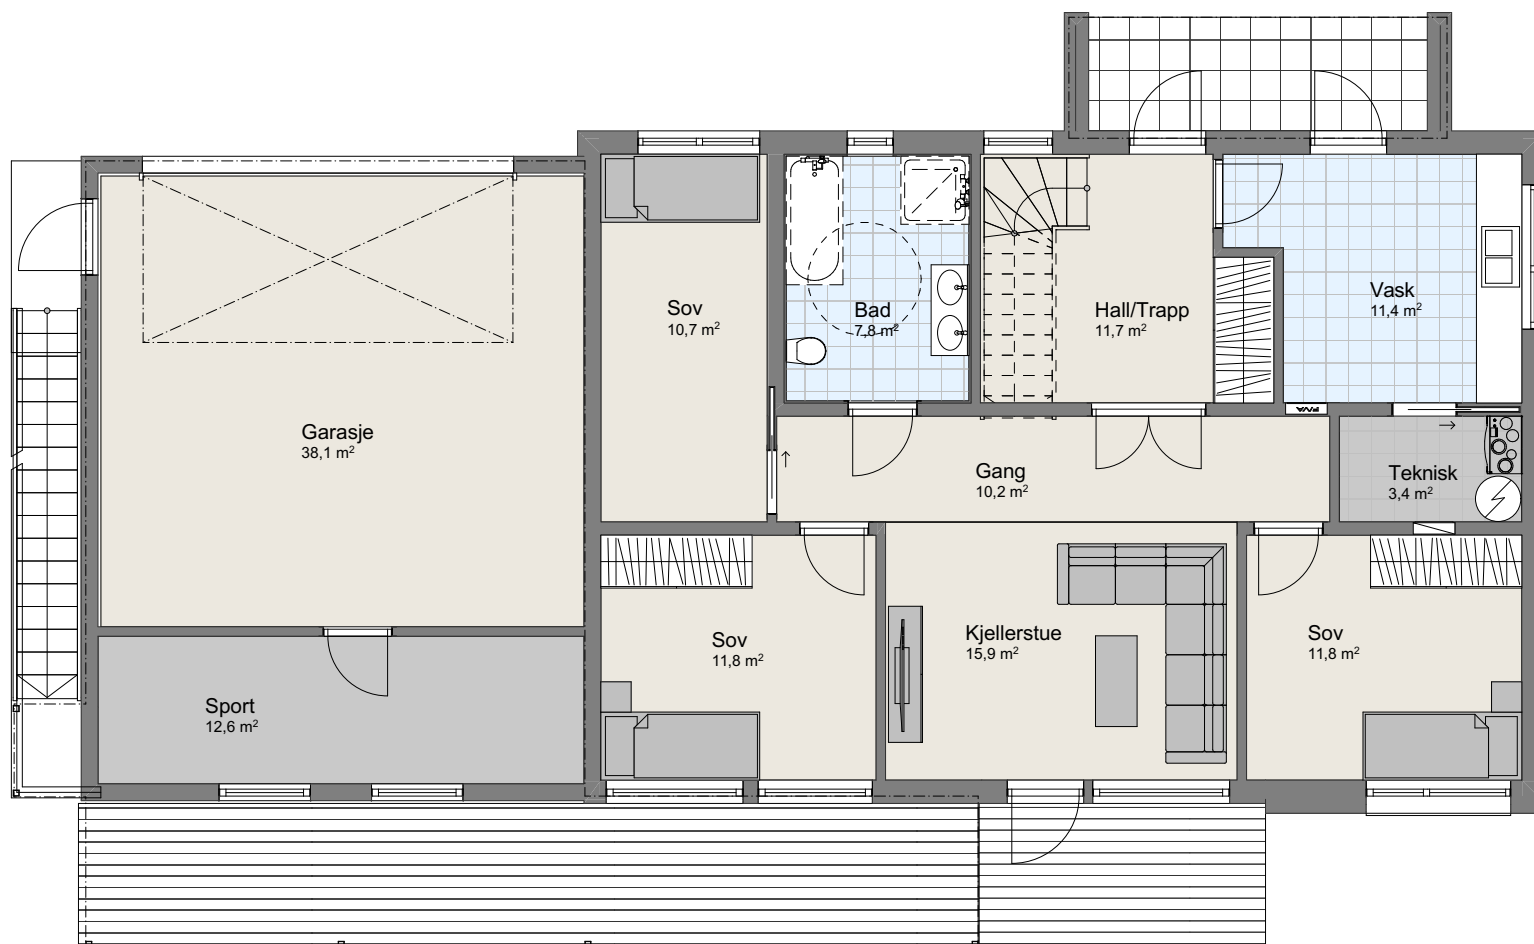

1:100 H. Etasje

P-ROM		
	2. etg	100,3
	1. etg	96,4
		196,6 m²


Tiltakshaver Jarl Petter Moe
 Forhandler Hbolig AS
 Lauvliå, 2770 Jaren

Tegningsnr.: 605
 Gnr./Bnr.: 93/54
 Prosjektnr.: 210022
 Dato: 03.02.2021

VESTLANDSHUS ARKITEKTER AS - 6018 ÅLESUND - TLF 70178900

TEGNINGEN MÅ HVERKEN HELT ELLER DELVIS KOPIERES ELLER BENYTTES VED TILTAK SOM VESTLANDSHUS IKKE MEDVIRKER I

VESTLANDS HUS
 Arkitekter

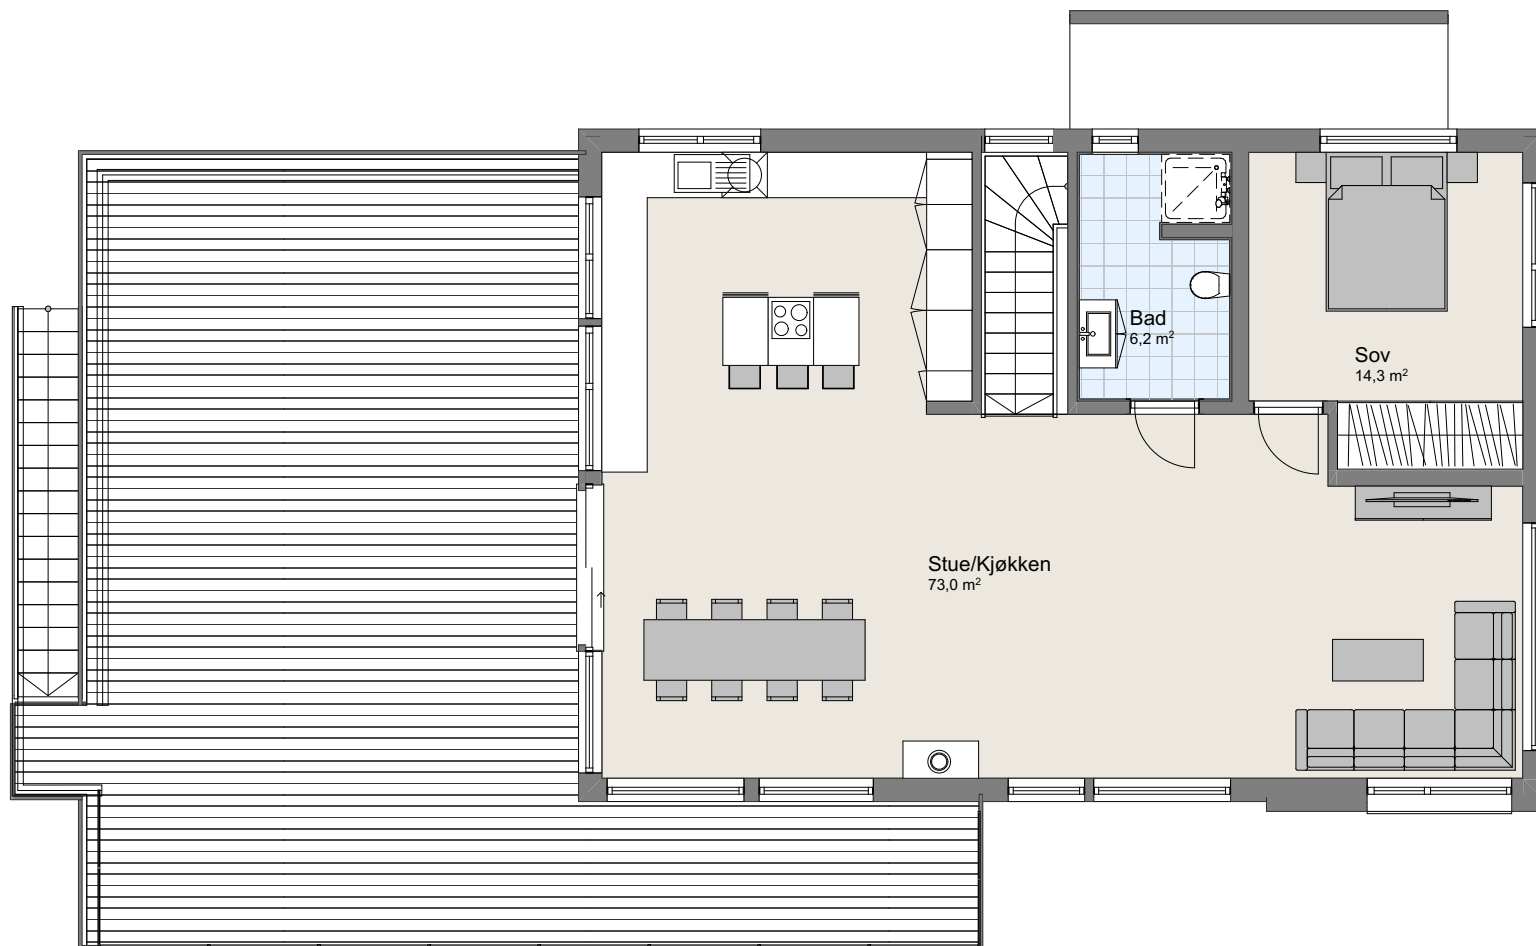

1:100 2.Etasje

Tiltakshaver Jarl Petter Moe
Forhandler Hbolig AS
Lauvliå, 2770 Jaren

Tegningsnr.: 606
Gnr./Bnr.: 93/54
Prosjektnr.: 210022
Dato: 03.02.2021

VESTLANDSHUS ARKITEKTER AS - 6018 ÅLESUND - TLF 70178900

TEGNINGEN MÅ HVERKEN HELT ELLER DELVIS KOPIERES ELLER BENYTTES VED TILTAK SOM VESTLANDSHUS IKKE MEDVIRKER I


VESTLANDS HUS
Arkitekter



Tiltakshaver Jarl Petter Moe
Forhandler Hbolig AS
Lauvliå, 2770 Jaren

Tegningsnr.: 607
Gnr./Bnr.: 93/54
Prosjektnr.: 210022
Dato: 03.02.2021

VESTLANDSHUS ARKITEKTER AS - 6018 ÅLESUND - TLF 70178900

TEGNINGEN MÅ HVERKEN HELT ELLER DELVIS KOPIERES ELLER BENYTTES VED TILTAK SOM VESTLANDSHUS IKKE MEDVIRKER I


VESTLANDS HUS
Arkitekter

