



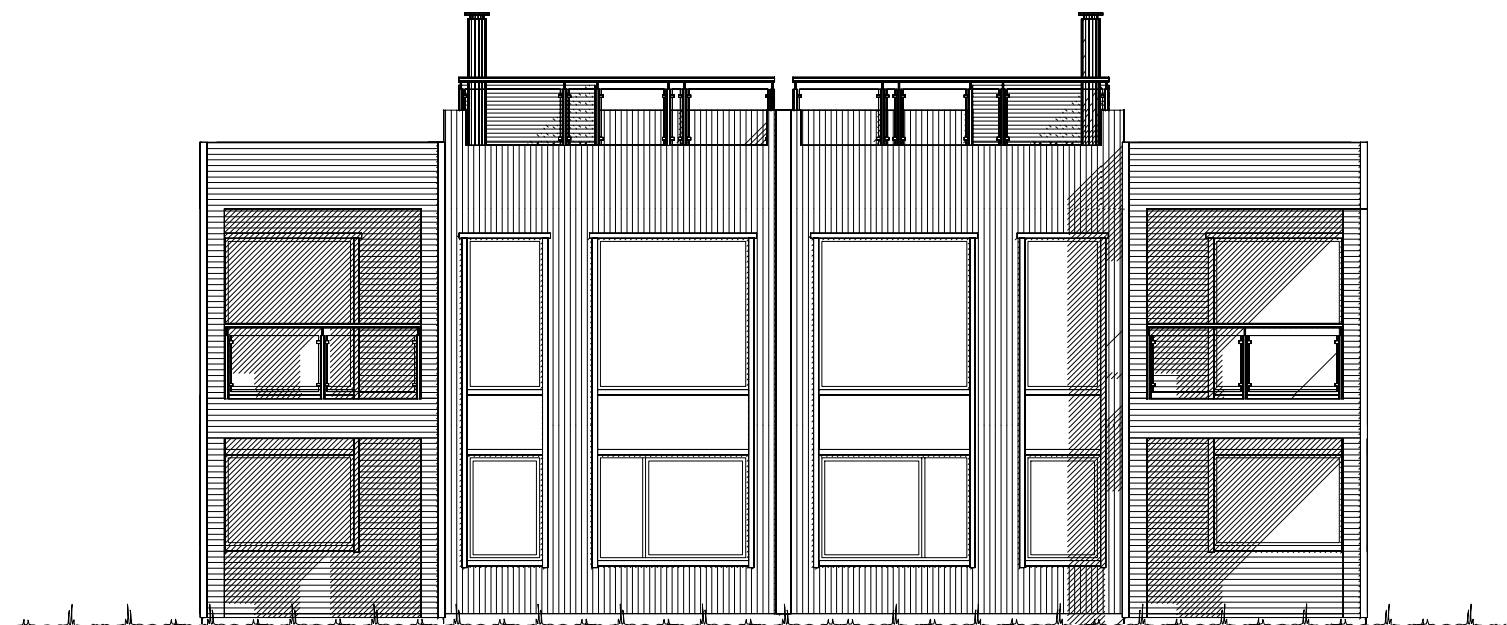


Fasade mot _____.

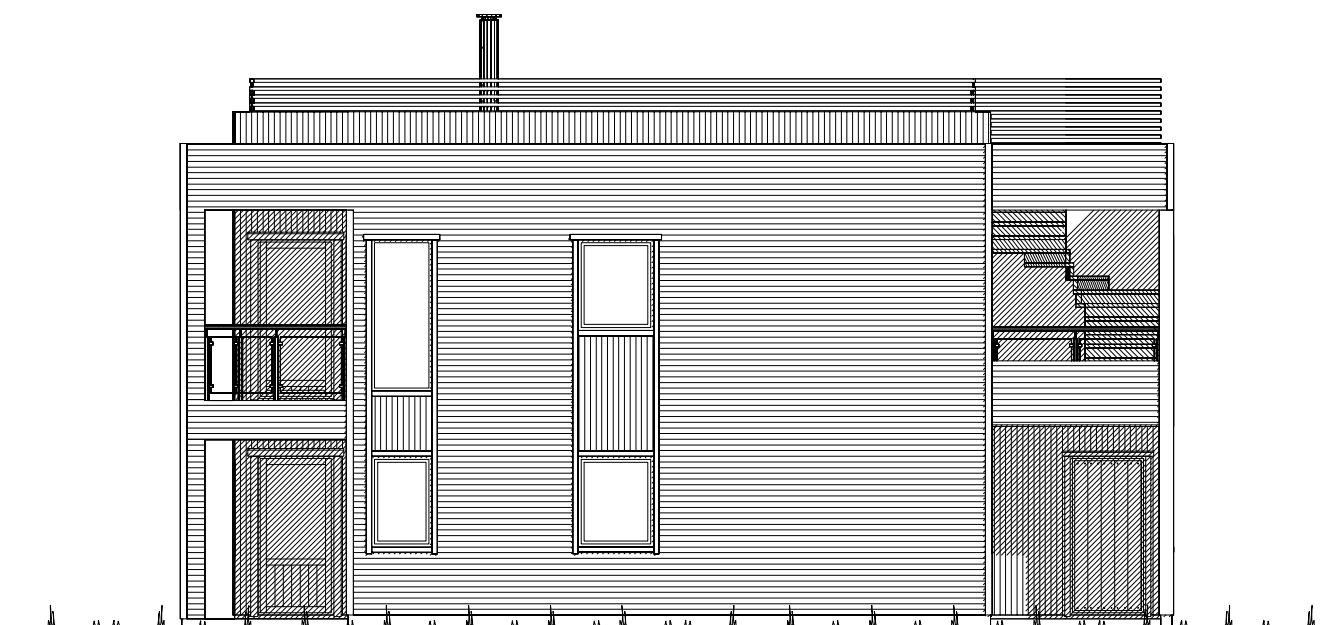

Fasade mot _____.


UTFORMING AV TILTAK BEKREFTES FOREVIST:

Nabo.nr.	G.nr.	Br.nr.	Dato	Sign.
Nabo.nr.	G.nr.	Br.nr.	Dato	Sign.
Nabo.nr.	G.nr.	Br.nr.	Dato	Sign.
Nabo.nr.	G.nr.	Br.nr.	Dato	Sign.

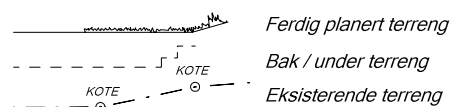


		Tiltakshaver: Malerboden Handverksservice AS	
		Forhandler: Malerboden Handverksservice AS	
Hustype: Spesial		Fasade 1 og 2	
Byggeplassens adresse:		ARKIV NR.:	
Olderdalen 20 versjon 2			
G.nr. 46	Br.nr. 86	Er tegning klarert for bestilling, kontrakt og søkning ?	Nei
VESTLANDSHUSGRUPPENS ARKITEKTKONTOR - 6018 ÅLESUND - TLF. 70 17 89 00			
TEGNINGEN MÅ HVERKEN HELT ELLER DELVIS KOPIERES ELLER BENYTTES VED TILTAK SOM VESTLANDSHUS IKKE MEDVIRKER I.			


DATO 06.04.17 vhh	
REV.1	
REV.2	SKALA 1 : 100
REV.3	Tegningsnr. 501
 DATA DESIGN SYSTEM	Prosj.nr. 857v

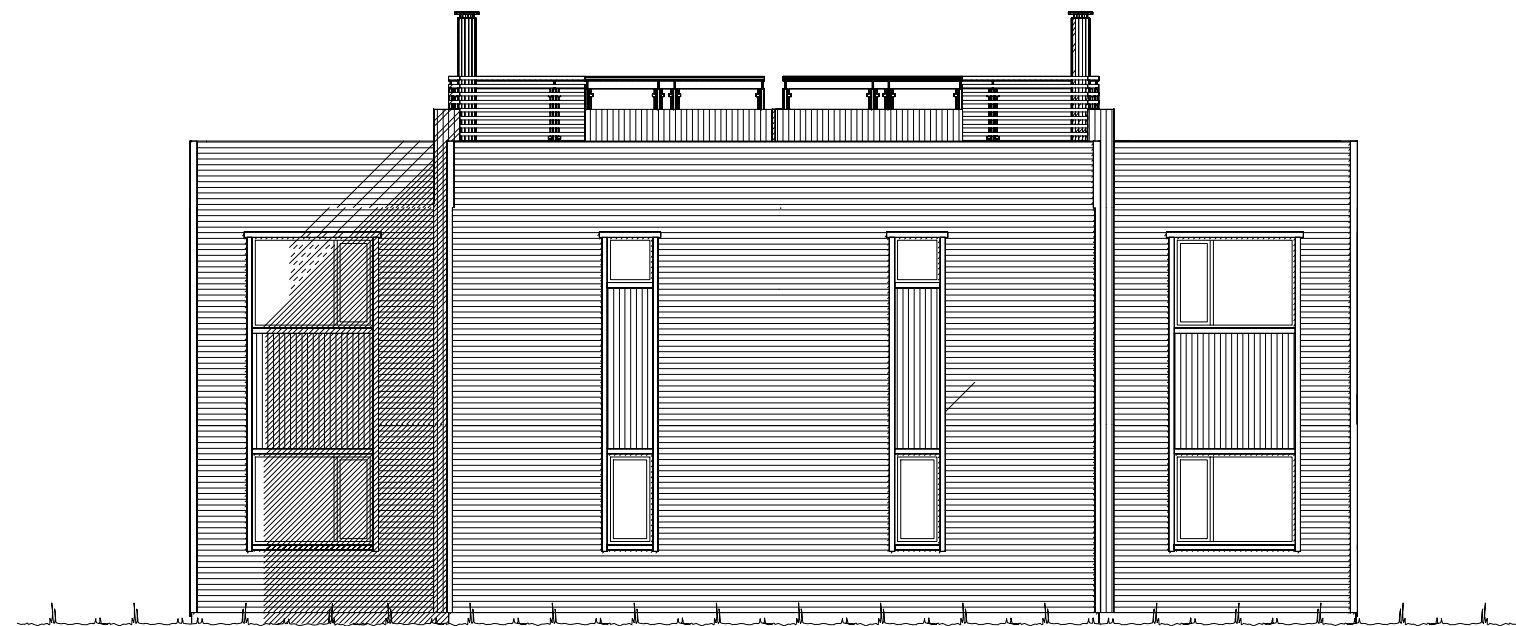

Fasade mot _____.

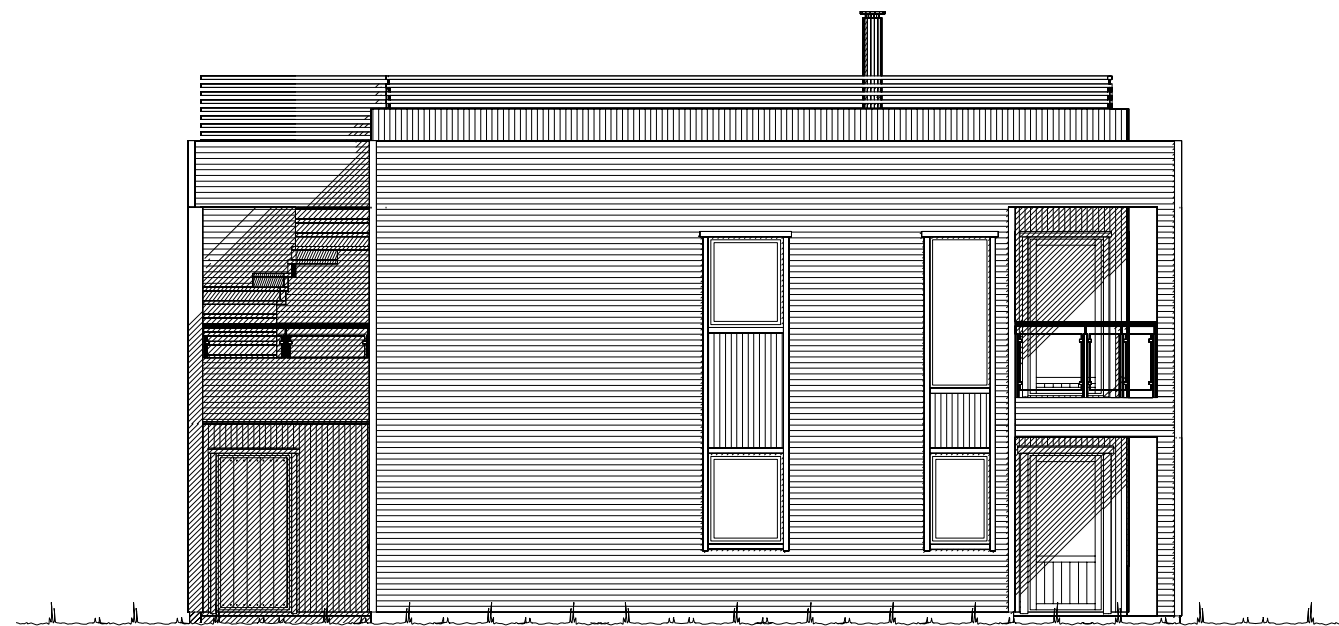

Fasade mot _____.

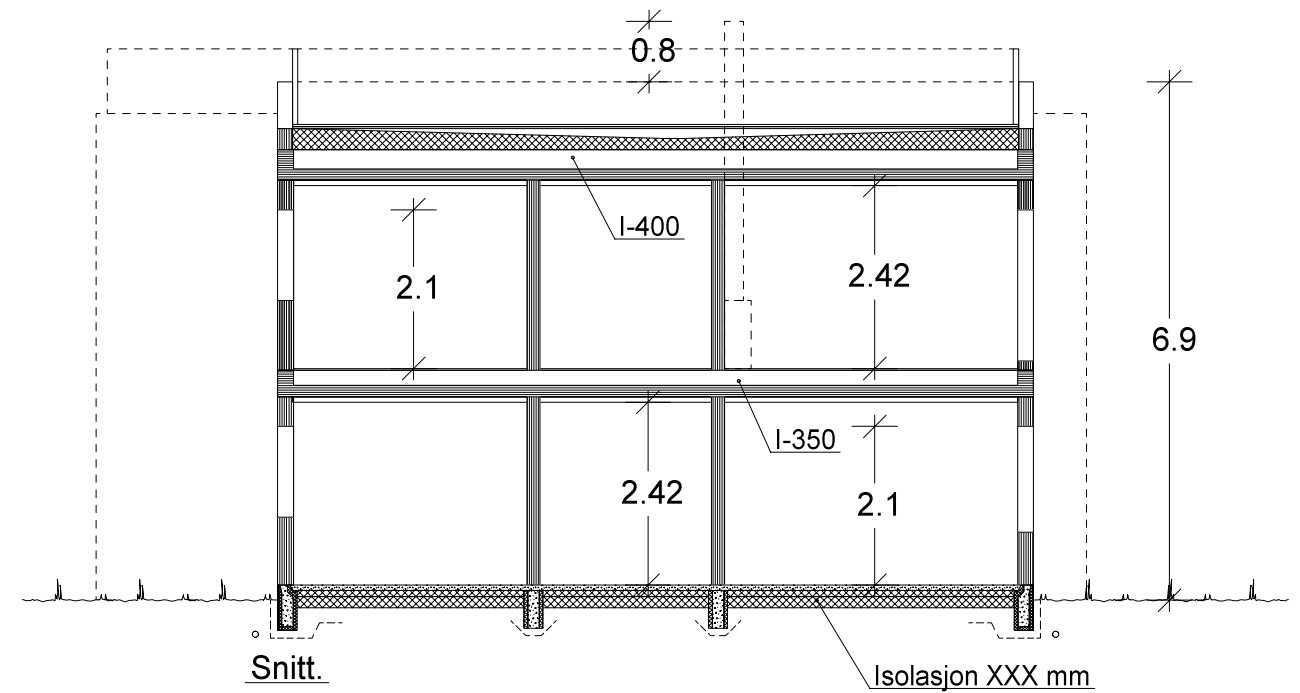


VESTLANDS HUS		Tiltakshaver: <i>Malerboden Handverksservice AS</i>	
		Forhandler: <i>Malerboden Handverksservice AS</i>	
Hustype: Spesial		Fasade 3, 4 og snitt	
Byggeplassens adresse:		ARKIV NR.:	
Olderdalen 20 versjon 2			
G.nr. 46	Br.nr. 86	Er tegning klarert for bestilling, kontrakt og søkning ?	Nei
VESTLANDSHUSGRUPPENS ARKITEKTKONTOR - 6018 ÅLESUND - TLF. 70 17 89 00			
TEGNINGEN MÅ HVERKEN HELT ELLER DELVIS KOPIERES ELLER BENYTTES VED TILTAK SOM VESTLANDSHUS IKKE MEDVIRKER I.			

DATO 06.04.17 vhh	
REV.1	
REV.2	SKALA 1 : 100
REV.3	Tegningsnr. 502
DATA DESIGN SYSTEM	Prosj.nr. 857v

UTFORMING AV TILTAK BEKREFTES FOREVIST:

Nabo.nr.	G.nr.	Br.nr.	Dato	Sign.
Nabo.nr.	G.nr.	Br.nr.	Dato	Sign.
Nabo.nr.	G.nr.	Br.nr.	Dato	Sign.
Nabo.nr.	G.nr.	Br.nr.	Dato	Sign.

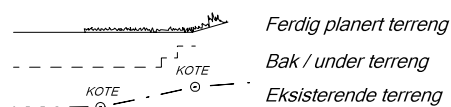



U. ETG. PLAN: 2x 65,8 m² + 2x SPORT: 5,2 m² BRA

Bygning i:
Risikoklasse 4
Brannklasse 1

Kanaler fra ventilasjonsanlegg, vil i noen tilfeller medføre ekstra veggtykkelser eller "kassing", som får mindre konsekvenser for romløsninger. Dette kan eventuelt justeres noe før igangsetting av bygget.

NB! Ved innhenting av pristilbud av ytterdører og vindu, må forutsetningen i varmetapsberegningen legges til grunn. Her blir det forutsatt en maksimal, gjennomsnittlig U-verdi til ytterdører og vindu for bygget. Høy prosentandel over 20% vindu og dører, har konsekvenser for byggets isolering.


% vindu- og dørareal er beregnet til: -xx%
Gjennomsnittlig U-verdi er her: _____

Prosjekteres etter TEK10 - 12.11.15


Bruk av personsikkerhetsglass i vindu, er markert på plan med SG

(Bygningens totale arealberegninger i hht. NS 3940)	Bruksareal på tomtebruksareal BRA i m²			P-ROM Primære rom
	Pr etasje	Utvendig bod/garasje	Åpent overbygg areal og carport	
U. etg. plan	133.9	10.4	20.2	164.5
H. etg. plan	133.9	0.0	31.4	165.3
SUM :	267.8	10.4	51.6	329.8
BYA :	179.1	0.0	0.0	179.1
Grunnflate/ fotavtrykk :	157.2			

VESTLANDS HUS		Tiltakshaver: Malerboden Handverksservice AS	
		Forhandler: Malerboden Handverksservice AS	
Hustype: Spesial Plan		DATO 06.04.17 vhh	
Byggeplassens adresse: Olderdalen 20 versjon 2		REV.1	SKALA 1 : 100
		REV.2	
		REV.3	
G.nr. 46	Br.nr. 86	Er tegning klarert for bestilling, kontrakt og søkning ?	Tegningsnr. 503
		Nei	Prosj.nr. 857v
VESTLANDSHUSGRUPPENS ARKITEKTKONTOR - 6018 ÅLESUND - TLF. 70 17 89 00			
TEGNINGEN MÅ HVERKEN HELT ELLER DELVIS KOPIERES ELLER BENYTTES VED TILTAK SOM VESTLANDSHUS IKKE MEDVIRKER I.			

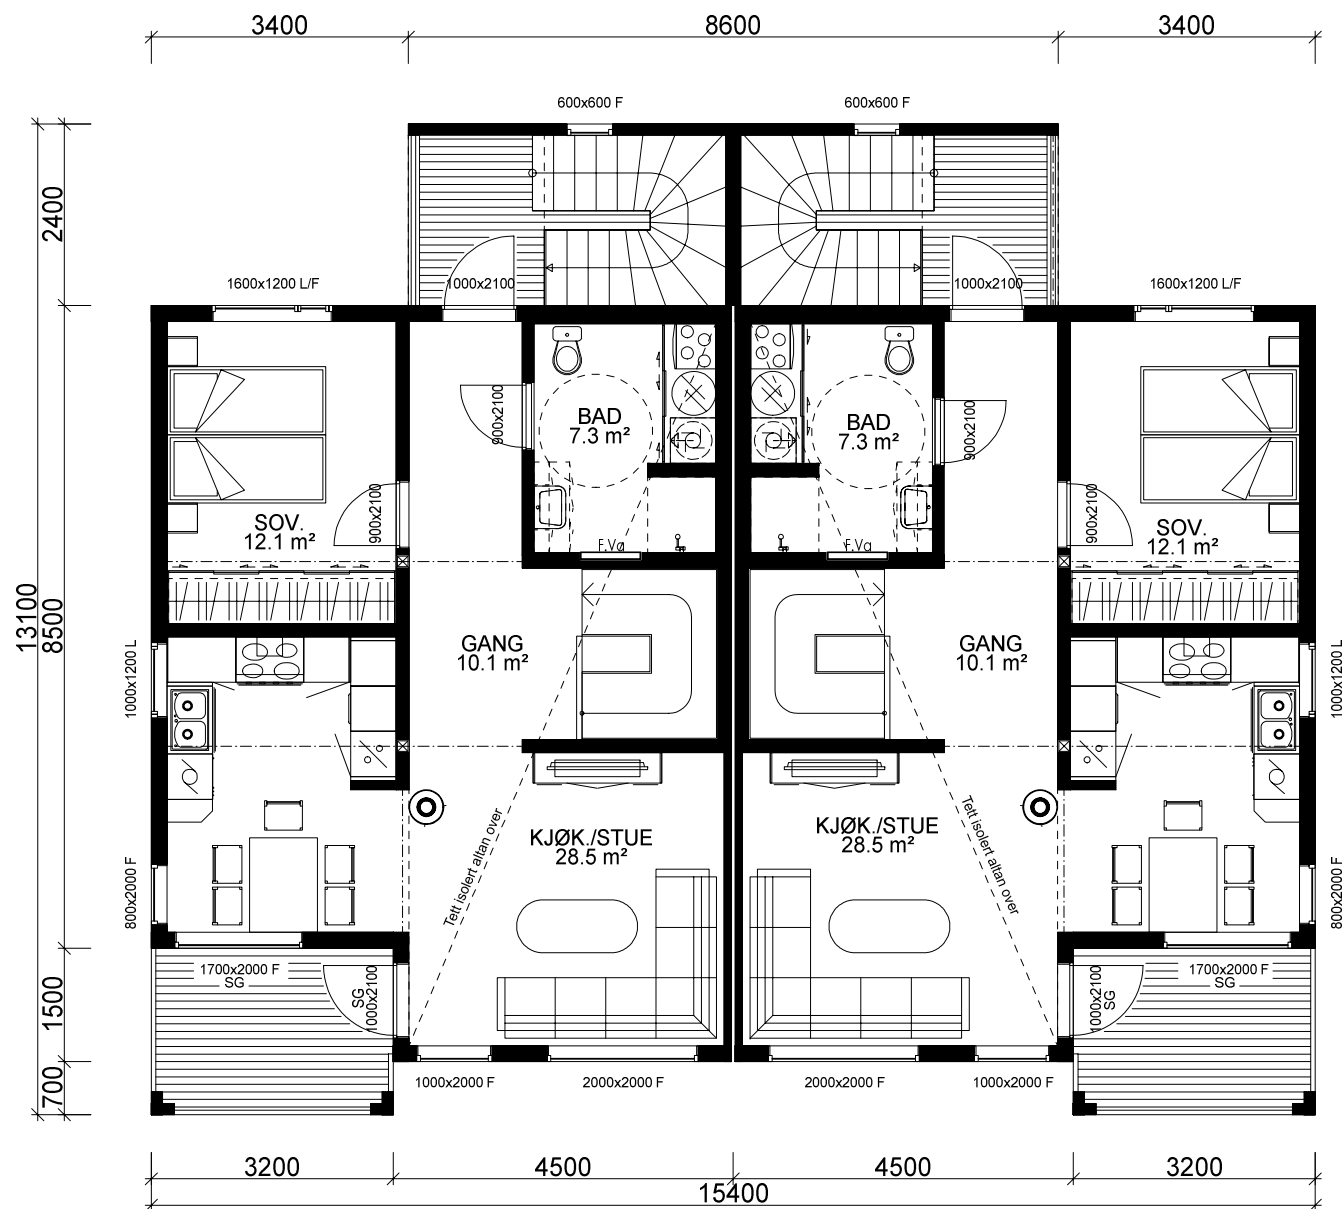

H. ETG. PLAN: 2x 65,8 m² BRA

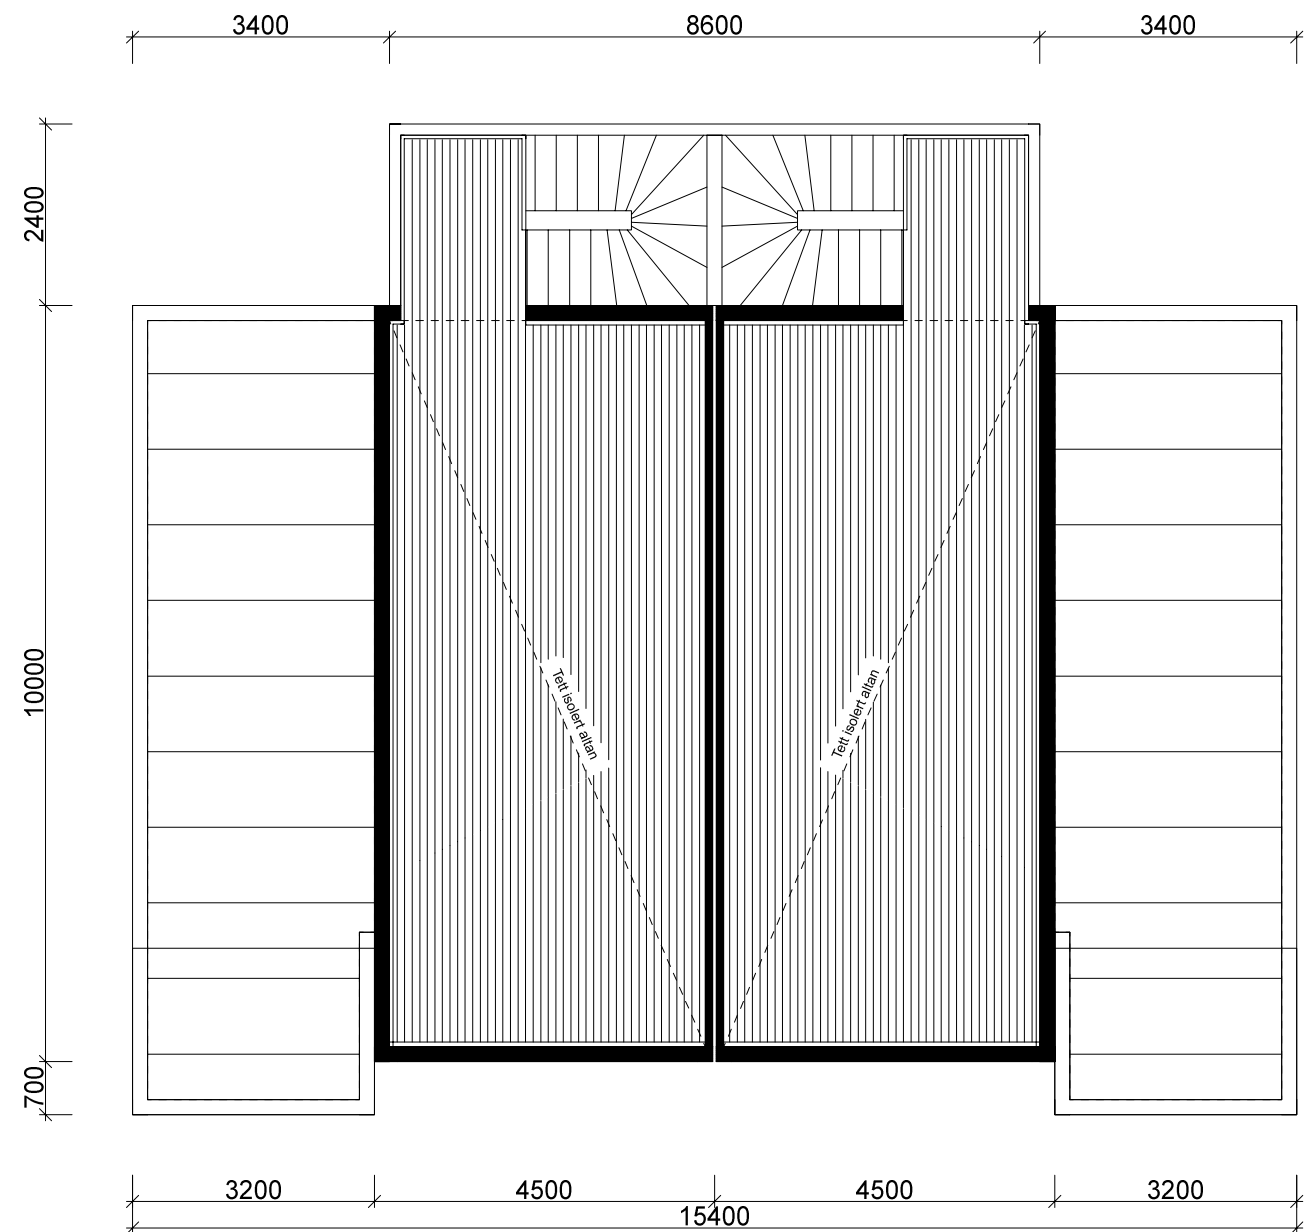

Takterrasse

		Tiltakshaver: Malerboden Handverksservice AS	
		Forhandler: Malerboden Handverksservice AS	
Hustype: Spesial		Plan	DATO 06.04.17 vhh
Byggeplassens adresse:		ARKIV NR.:	REV.1
Olderdalen 20 versjon 2			REV.2
			REV.3
G.nr. 46	Br.nr. 86	Er tegning klarert for bestilling, kontrakt og søkning ?	Nei
		DATA DESIGN SYSTEM	SKALA 1 : 100
			Tegningsnr. 504
			Prosj.nr. 857v
VESTLANDSHUSGRUPPENS ARKITEKTKONTOR - 6018 ÅLESUND - TLF. 70 17 89 00			
TEGNINGEN MÅ HVERKEN HELT ELLER DELVIS KOPIERES ELLER BENYTTES VED TILTAK SOM VESTLANDSHUS IKKE MEDVIRKER I.			